


SITUACE 1:200

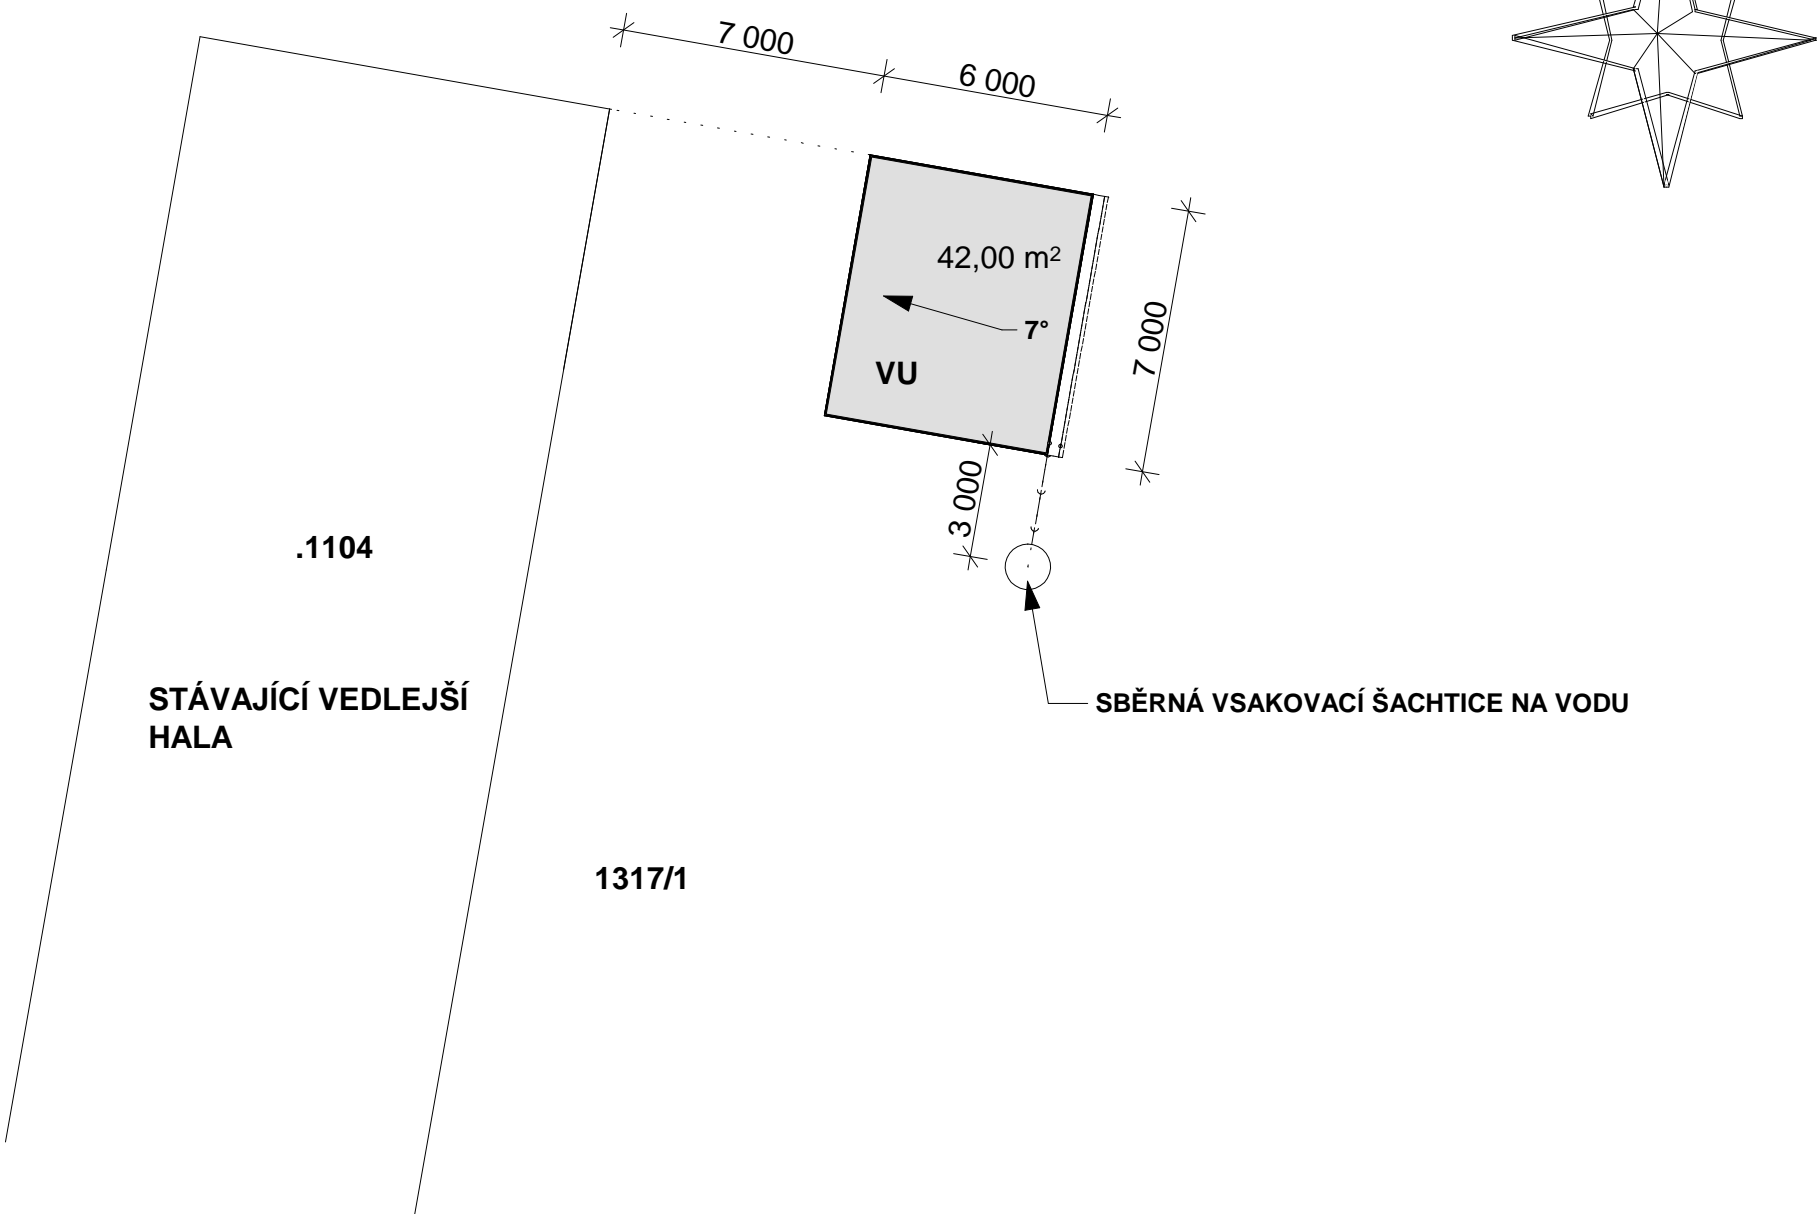

NOVOSTAVBA VENKOVNÍ  
UČEBNY-42M2

SITUACE 1:200,1:500

STAVBA: VENKOVNÍ DŘEVĚNÁ UČEBNA NA POZEMKU p.č.1317/1 SOU Nové Strašecí			
MÍSTO Nové Strašecí p.č.1317/1 ,SOU č.p.1135		OKRES:Rakovník	
INVESTOR: SOU Nové Strašecí ul.Sportovní 1135 Nové Strašecí 271 01	PROJEKTANT: Ing.Kateřina Kalvodová Nová Studnice 40 Hradečno 273 04	VYPRACOVAL: ing.Martina Moravcová K Rybníku 437 Lány IČO 43772013	RAZÍTKO
PROJEKT KE STAVEBNÍMU ŘÍZENÍ	Č.VÝKRESU 2	DATUM: ŘÍJEN 2021	