


# PŮDORYS STŘECHY

## 1:50

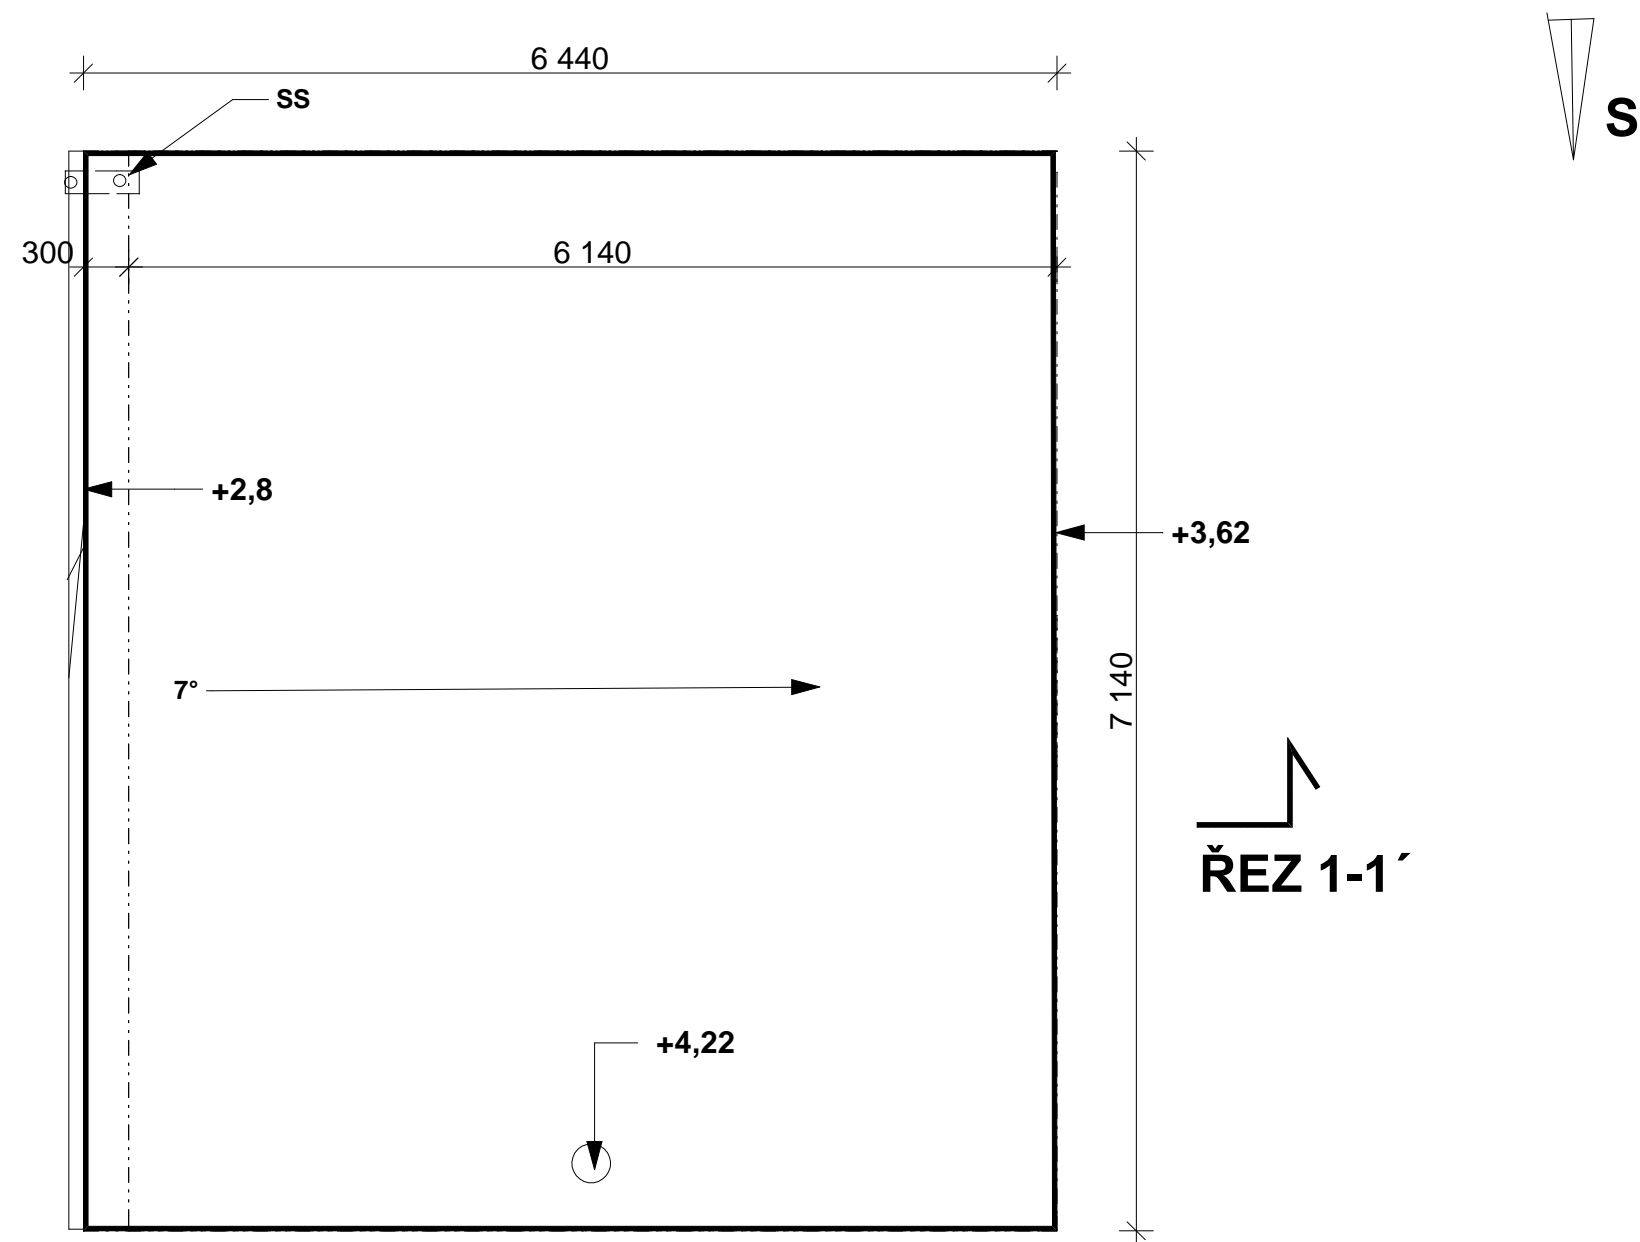

### LEGENDA

SS-SVOD ZE STŘECHY

# PŮDORYS STŘECHY 1:50

STAVBA: VENKOVNÍ DŘEVĚNÁ UČEBNA NA POZEMKU p.č.1317/1 SOU Nové Strašecí			
MÍSTO: Nové Strašecí p.č.1317/1 ,SOU č.p.1135			OKRES:Rakovník
INVESTOR: SOU Nové Strašecí ul.Sportovní 1135 Nové Strašecí 271 01	PROJEKTANT: Ing Kateřina Kalvodová Nová Studnice 40 Hradečno 273 04	VYPRACOVAL: Ing Martina Moravcová Lány 437 IČO 43772013	RAZITKO
PROJEKT KE STAVEBNÍMU ŘÍZENÍ	ČÍSLO V.- 6.	1:50	DATUM ŘÍJEN 2021