


SITUACE ŠIRŠÍCH VZTAHŮ
M 1:50000

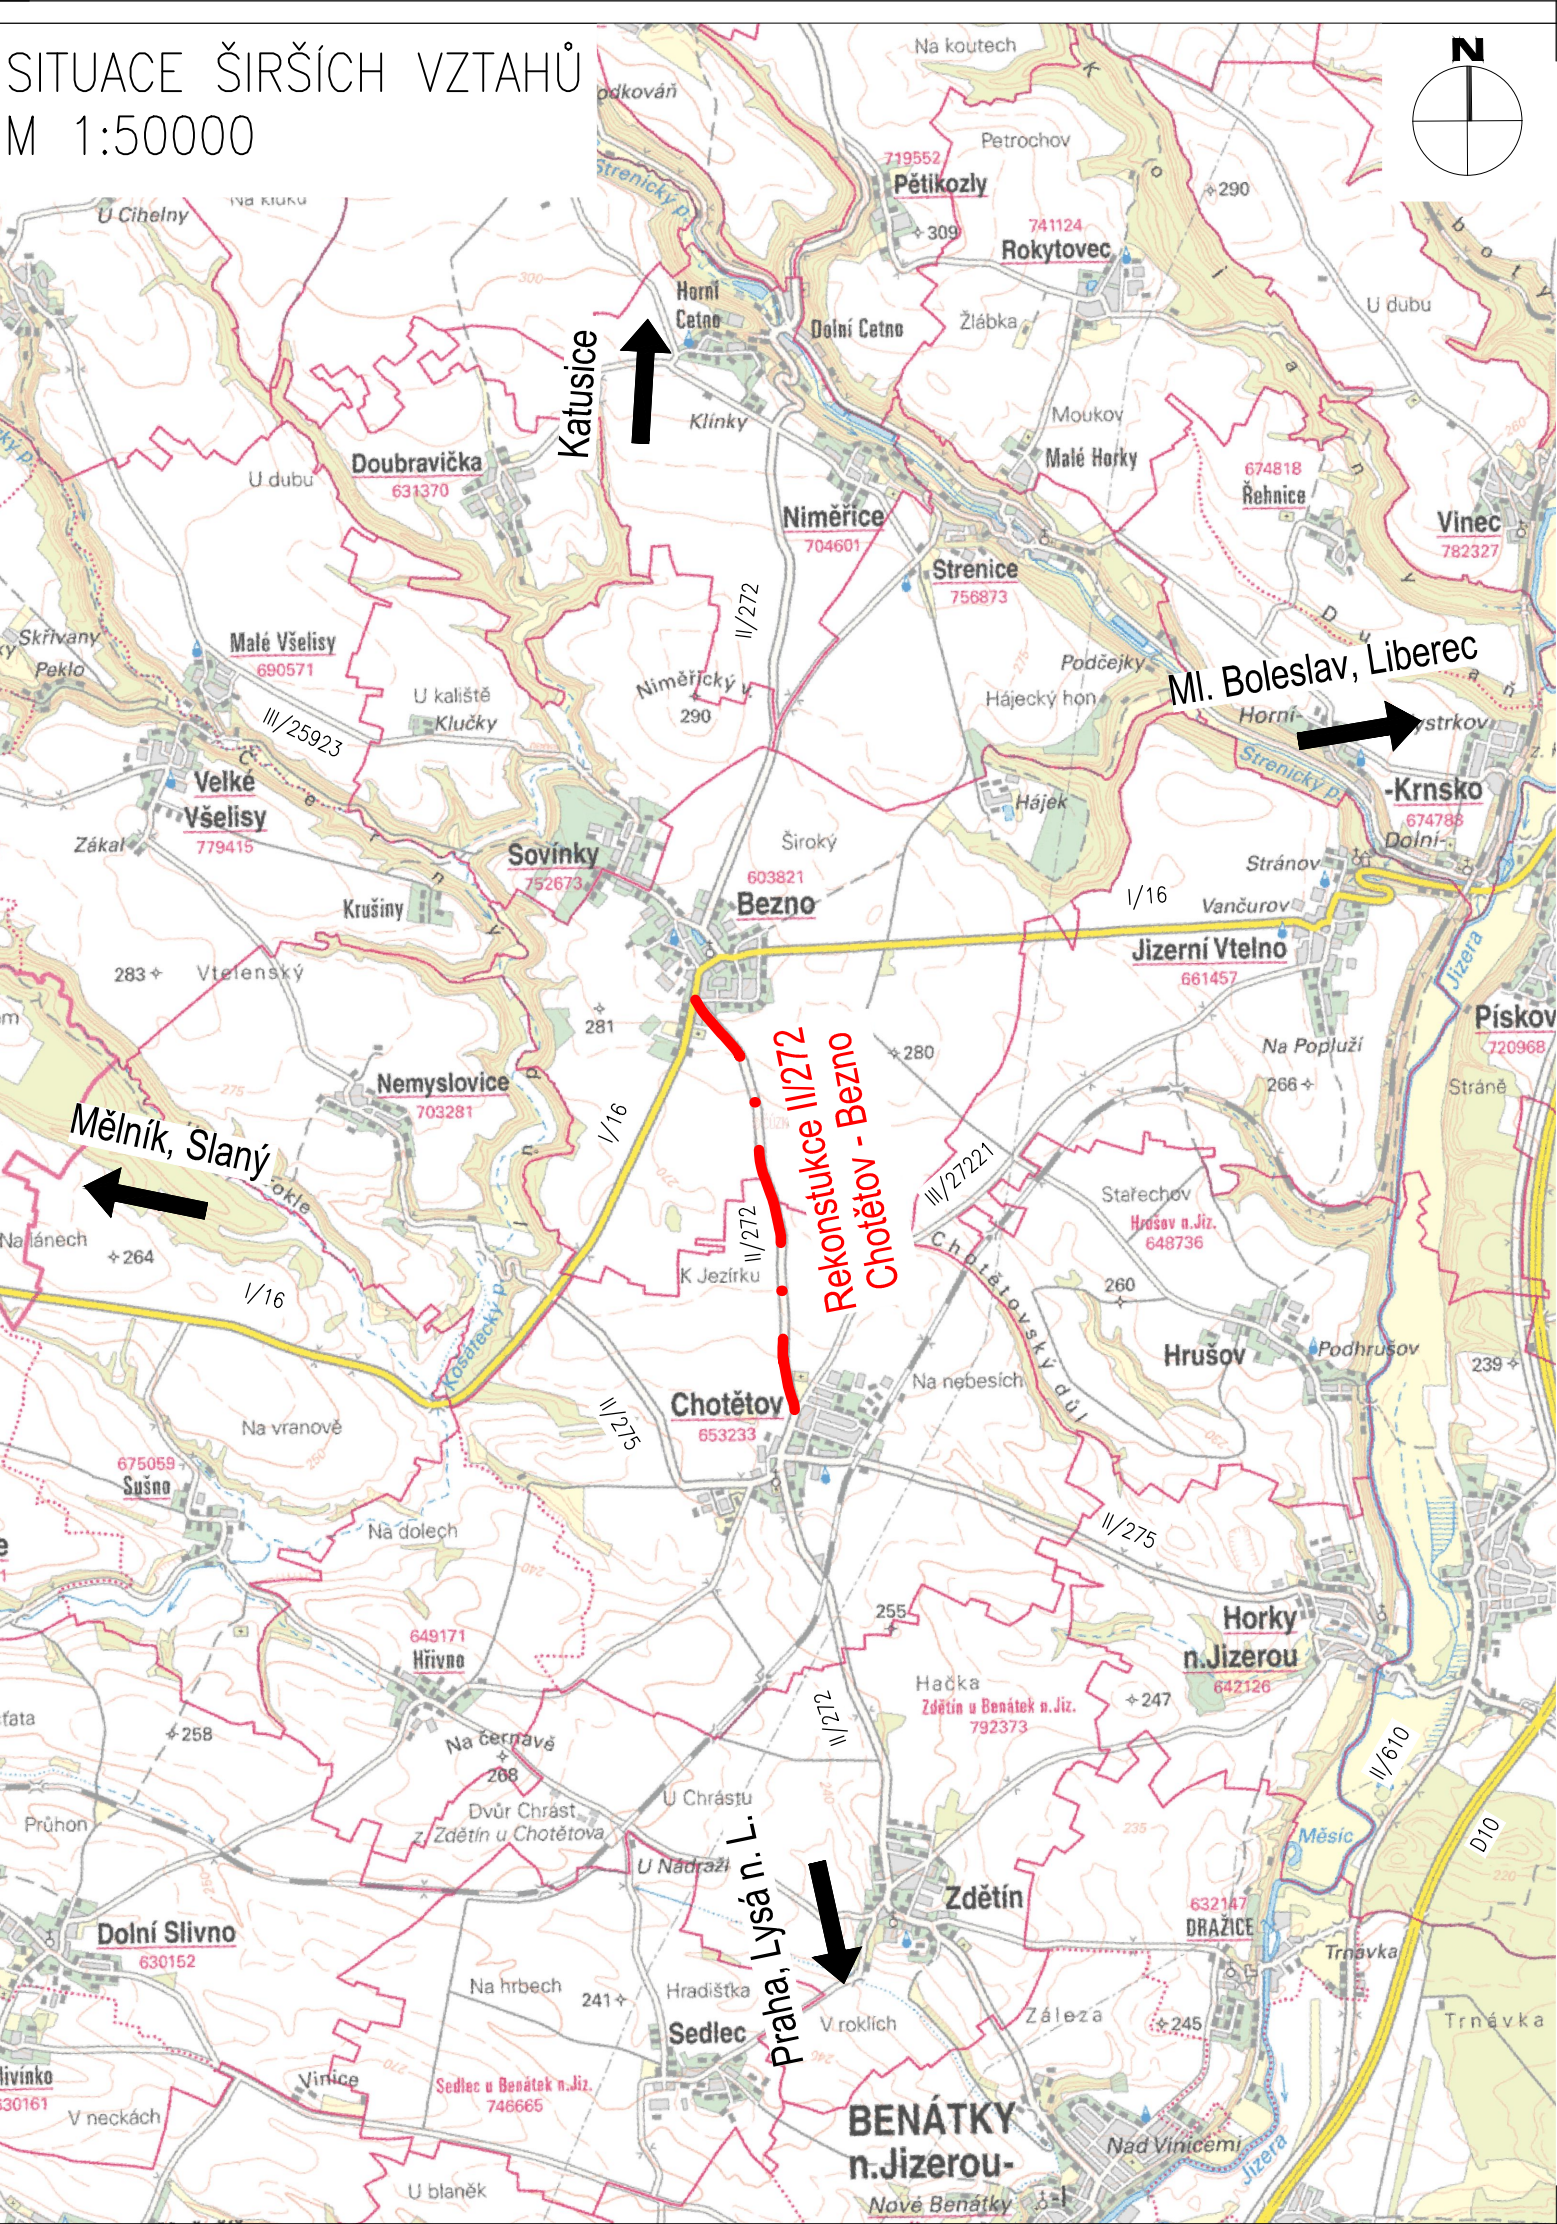

Č.	Datum	Popis	Vypracoval	Schválil
REVIZE				

Souřadnicový systém S-JTSK, Výškový systém Bpv

Objednatel:



Krajská správa a údržba silnic Středočeského kraje,
příspěvková organizace
Zborovská 81/11, 150 21 Praha 5

Navrhl/vypracoval: Bence Tolnai	Zodpovědný projektant: Ing. Jan Svoboda	Zhotovitel:  PRAGOPROJEKT, a.s. K Ryšance 1668/16, 147 54 Praha 4
Technická kontrola: Ing. Pavel Paška	Hlavní inženýr projektu: Ing. Karel Fazekas	

Kraj:	Středočeský	Čís.sm.obj.:	20-116/K1
Katastrální území:	Chotětov, Bezno	Čís.akce:	20016
Akce: II/272 Chotětov - Bezno	Situvační výkresy	Datum:	03/2021
		Formát:	2xA4
		Měřítko:	1:50000
Část:	Situvační výkres širších vztahů	Stupeň:	PDPS
Příloha:		Číslo přílohy:	C1.1