


Údržba II/272 Chotětov - Bezno - intravilán Bezno  
MO2 8,75/6,0/30

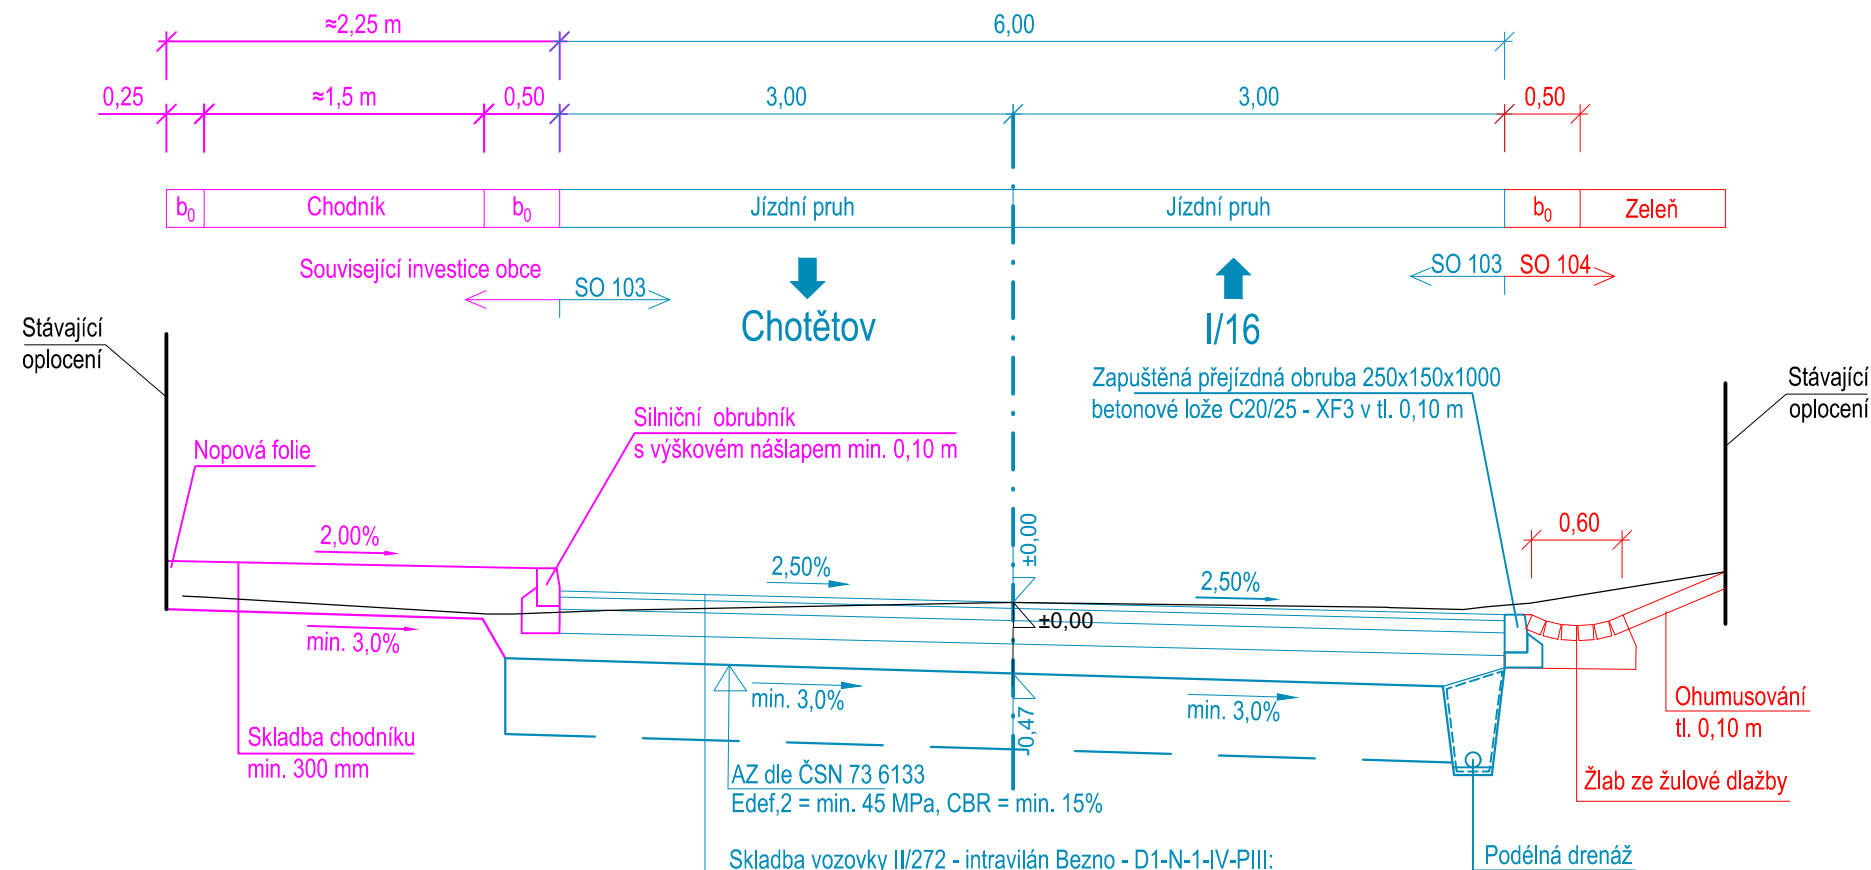

Skladba vozovky II/272 - intravilán Bezno - D1-N-1-IV-PIII:

—odstranění stávající vozovky do úrovně -970 mm od stávající nivelety

Asfaltový beton pro obrusné vrstvy mod.	ACO 11S	PMB 45/80-60 (65)	40 mm	ČSN EN 13108-1, ČSN 73 6121
Spojovací postřik modif.	PS-CP		0,40 kg/m <sup>2</sup>	ČSN EN 13808, ČSN 73 6129
Asfaltový beton pro podkladní vrstvy	ACP 16+	50/70	80 mm	ČSN EN 13108-1, ČSN 73 6121
Infiltrační postřik	PI-C		0,60 kg/m <sup>2</sup>	ČSN EN 13808, ČSN 73 6129
Mechanicky zpevněné kamenivo	MZK 0/32 Ge		150 mm	ČSN 736185, ČSN 736126
Štěrkodrt'	ŠDa 0/32 Ge		min. 200 mm	ČSN 736185, ČSN 736126

SKLADBA VOZOVKY CELKEM

$$\check{S}D = E_{DEF,2} = \min. 80 \text{ MPa}$$
$$M_{ZK} = E_{DEF,2} = \min. 130 \text{ MPa}$$

min. 470 mm