


- LEGENDA:**
- dům, zelený objekt
  - silniční obruba
  - snížená (zapuštěná) obruba
  - hrana žlivoce
  - osa komunikace
  - chodník
  - reléfní dlažba pro nevidomé
  - vodorovné dopravní značení
  - plot zděný
  - plot drátěný
  - plot dřevěný
  - hrana orby
  - obrys zeleně
  - obrys náletového porostu
  - terénní stupeň
  - dopravní značka
  - dopravní značka-obec
  - kanalizační šachta
  - vodovodní šoupě
  - vodovodní hydrant podzemní
  - RIS
  - betonový sloup
  - lampa VO sádová
  - tráva
  - strom listnatý (průměr kmene)

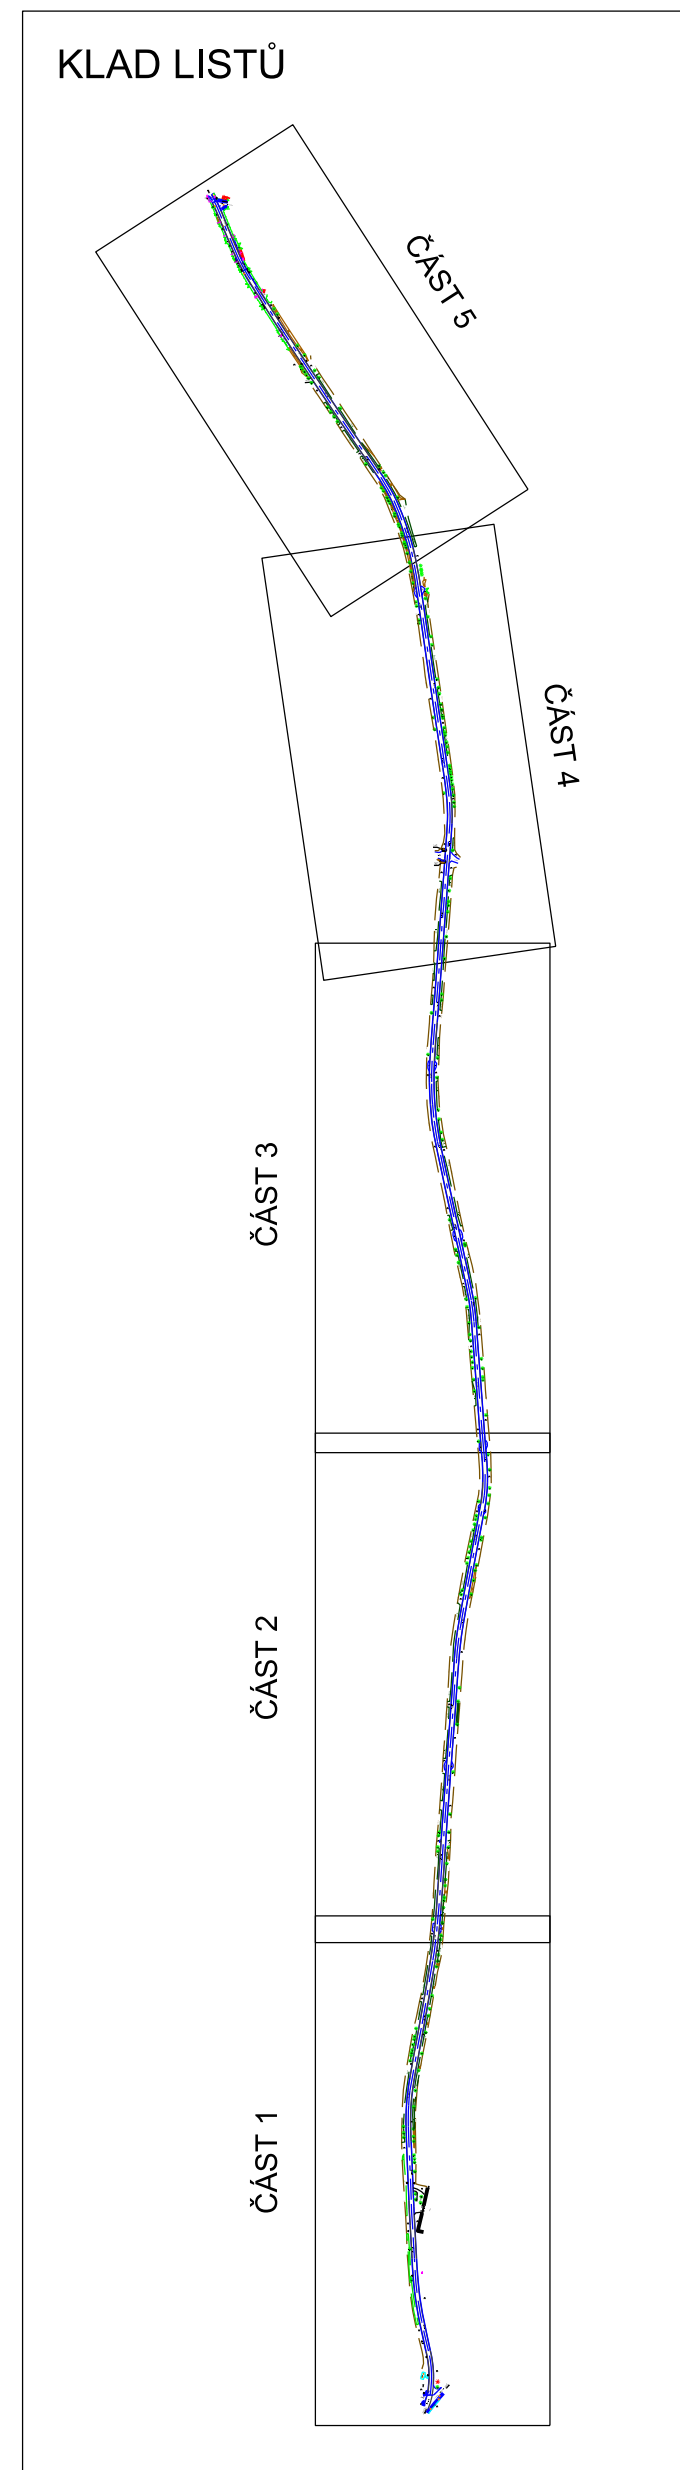

<b>geomap</b> GEODETICKÁ KANCELÁŘ Věšínova 11, Praha 10 tel./fax 274822770 info@geomap.cz		Stupeň: podklad pro PD Objekt: 4mads, s.r.o. Akce: ZAMĚŘENÍ POLOHOPISU A VÝŠKOPISU Silnice II/272 Chotětov - Bečno (ČÁST 2)		Kat. území: Bečno, Chotětov Investor: 4mads, s.r.o.	
Zaměřil: Václav Skřivana	Vypracoval: Petr Olšák	Ověřil: Ing. Petr Košťál	Systém pokřovový	Systém výškový	S-JTSK
Dne: 13. 3. 2020	Dne: 19. 3. 2020	Dne: 19. 3. 2020	číslo: 107 / 2020	list: 107 / 2020	list: 107 / 2020
Měřítko: 1:500					