


Podrobný podélný profil: SO 134 - CHODNIK  
M 1:1000/100  
Rozsah: km 0,00000 - km 0,22669

KRAJ: Středočeský kraj  
KATASTRÁLNÍ ÚZEMÍ: Bezno

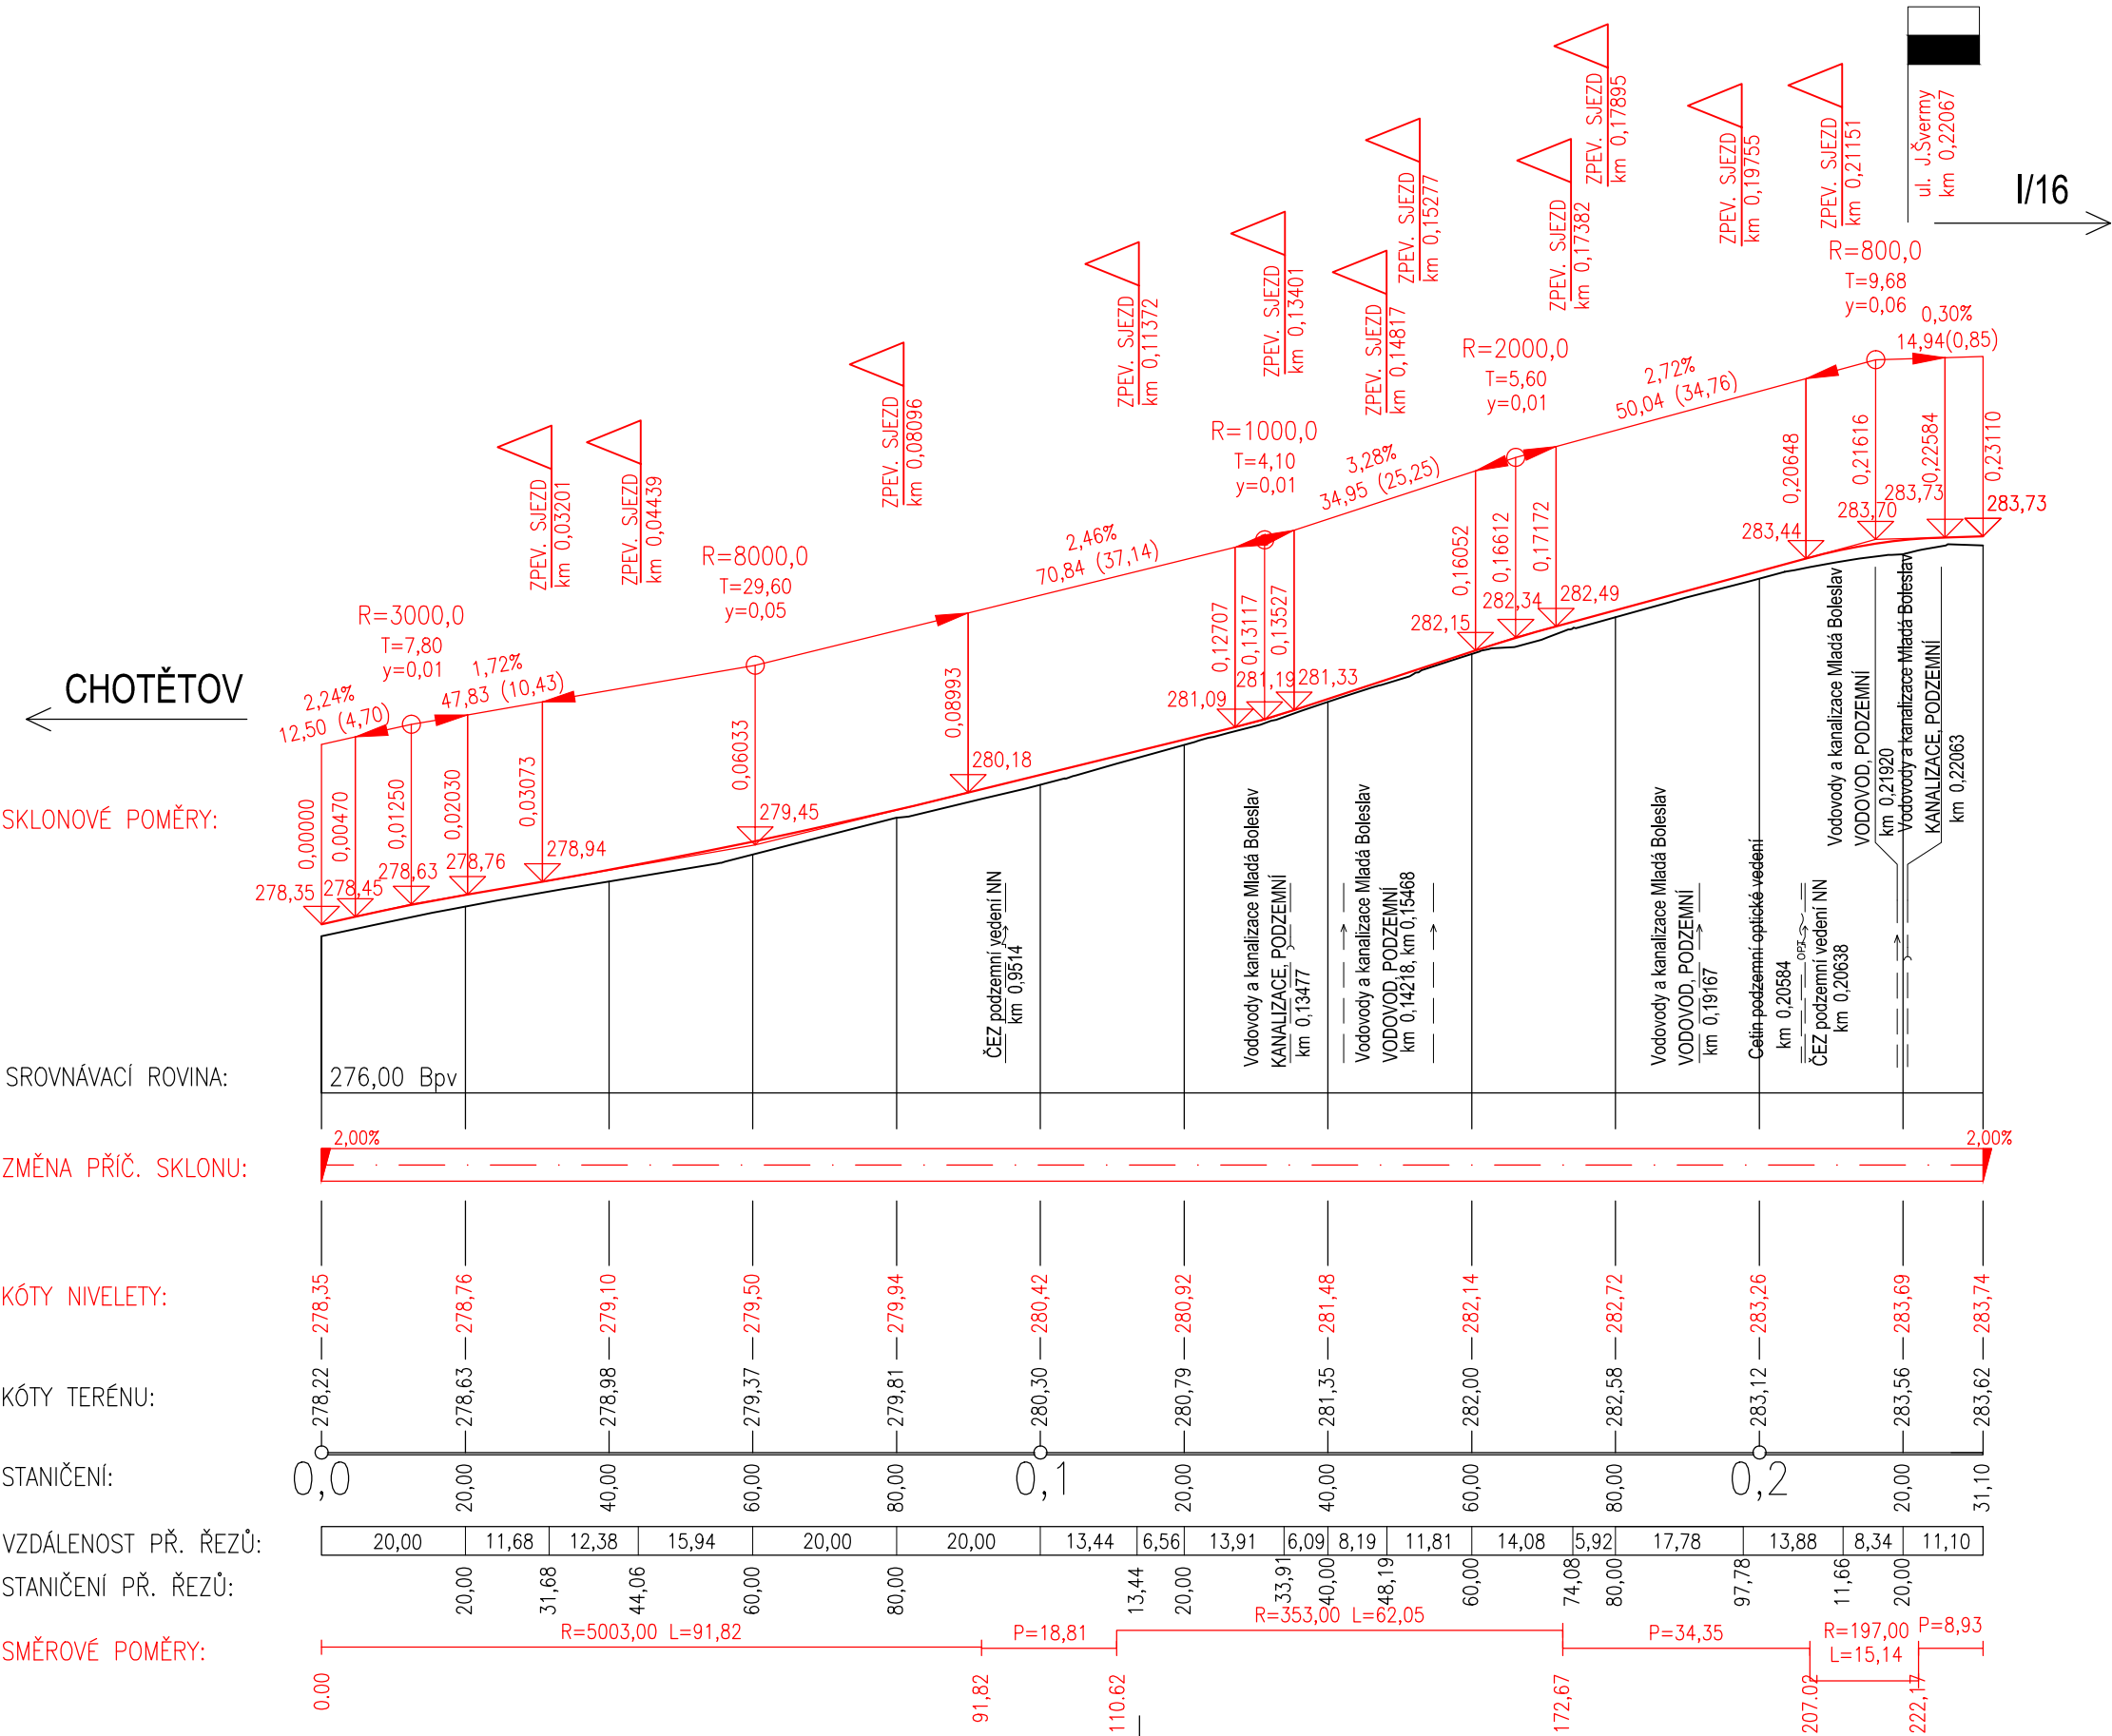

02	04/2021	Čistopis	Černý	Fazekas
01	12/2020	Čistopis PD po zapracování připomínek DOSS	Linkeová	Fazekas
Č.	Datum	Popis	Vypracoval	Schválil
REVIZE				

Souřadnicový systém S-JTSK, Výškový systém Bpv

Objednatel:

**Městys Bezno**  
Boleslavská 154  
294 29 Bezno

Navrhl/vypracoval: Michaela Linkeová	Zodpovědný projektant: Ing. Jan Svoboda	Zhotovitel: 4roads s.r.o.
Technická kontrola: Ing. Pavel Paška	Hlavní inženýr projektu: Ing. Karel Fazekas	Slunná 541/27 162 00 Praha 6

Kraj:	Středočeský	Čís.sm.obj.:	20043 01
Katastrální území:	Bezděč, Bezno	Čís.akce:	20043
Akce:	<b>Chodník - Bezno, ul. Chotětovská</b>	Datum:	09/2020
		Formát:	3x A4
		Měřítko:	1:1000/100
		Stupeň:	Číslo kopie:
		DÚSP/PDPS	
Část:	<b>SO 134 - Chodník</b>	Číslo přílohy:	<b>D1.1.1.3</b>
Příloha:	<b>Podélný profil</b>		