


# SITUACE OBJÍZDNÉ TRASY

M 1: 10 000

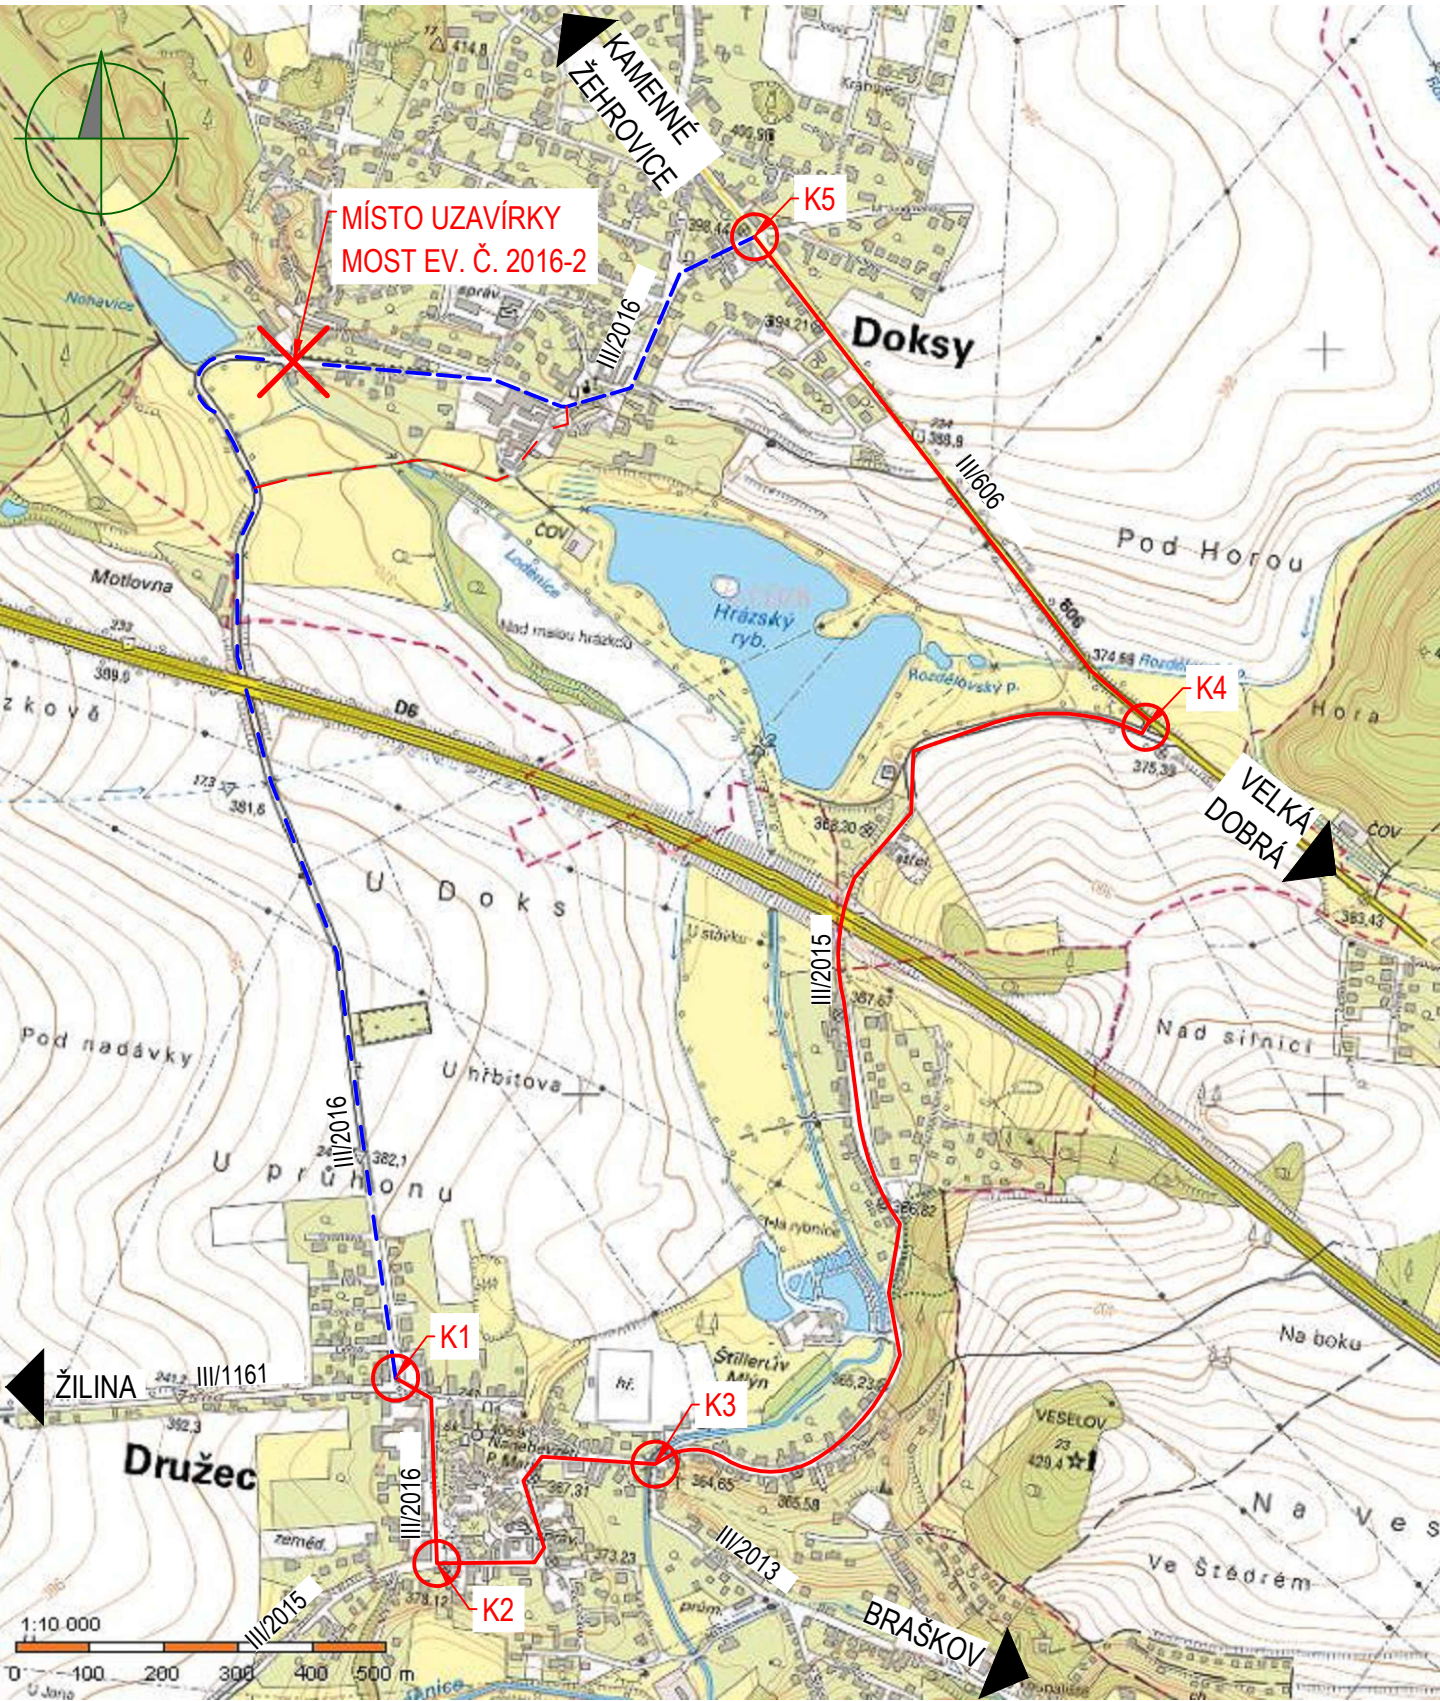

## LEGENDA

- X MÍSTO UZAVÍRKY
- OZNAČENÉ KŘÍŽOVATKY
- OBJÍZDNÁ TRASA PRO MOTOROVÁ VOZIDLA
- OBJÍZDNÁ TRASA PRO PĚŠÍ A CYKLISTY
- NEPRŮJEZDNÁ TRASA

REVIZE: PŘEDMĚT ZMĚNY:	VYPRACOVAL:	DATUM:
1		
2		
3		

SOUŘADNICOVÝ S-JTSK, VÝŠKOVÝ SYSTÉM Bpv

OBJEDNATEL:  KRAJSKÁ SPRÁVA A ÚDRŽBA SILNIC STŘEDOČESKÉHO KRAJE, P.O. ZBOROVSKÁ 81/11, 150 21 PRAHA 5		ZHOTOVITEL:  AFRY CZ s.r.o. MAGISTRŮ 1275/13 140 00 PRAHA 4 tel.: +420 277 005 500 www.afry.cz	
HLAVNÍ INŽENÝR PROJEKTU: Ing. TOMÁŠ KUBÍN	ZODPOVĚDNÝ PROJEKTANT: Ing. TOMÁŠ KUBÍN	VYPRACOVAL: Ing. TOMÁŠ KUBÍN	KONTROLOVAL: Ing. ONDŘEJ ŠVÁB
NÁZEV PROJEKTU: III/2016 DOKSY, REKONSTRUKCE MOSTU EV.Č. 2016-2 PŘES POTOK LODĚNICE			
ČÁST:	DOKUMENTACE OBJEKTŮ / OBJEKTY POZEMNÍCH KOMUNIKACÍ		
STAVEBNÍ OBJEKT:	SO 180 DOPRAVNĚ INŽENÝRSKÁ OPATŘENÍ (DIO)		
PŘÍLOHA:	SITUACE OBJÍZDNÉ TRASY		
KRAJ:	STŘEDOČESKÝ KRAJ	ČÁST:	D.1.1
DATUM:	09/2021	PŘÍLOHA Č.:	
STUPEŇ:	PDPS		
MĚŘÍTKO:	1:10 000		
Č. ZAKÁZKY:	2018/0220		
			2