


SITUACE ZÁBORŮ A KÁCENÍ
M 1: 300

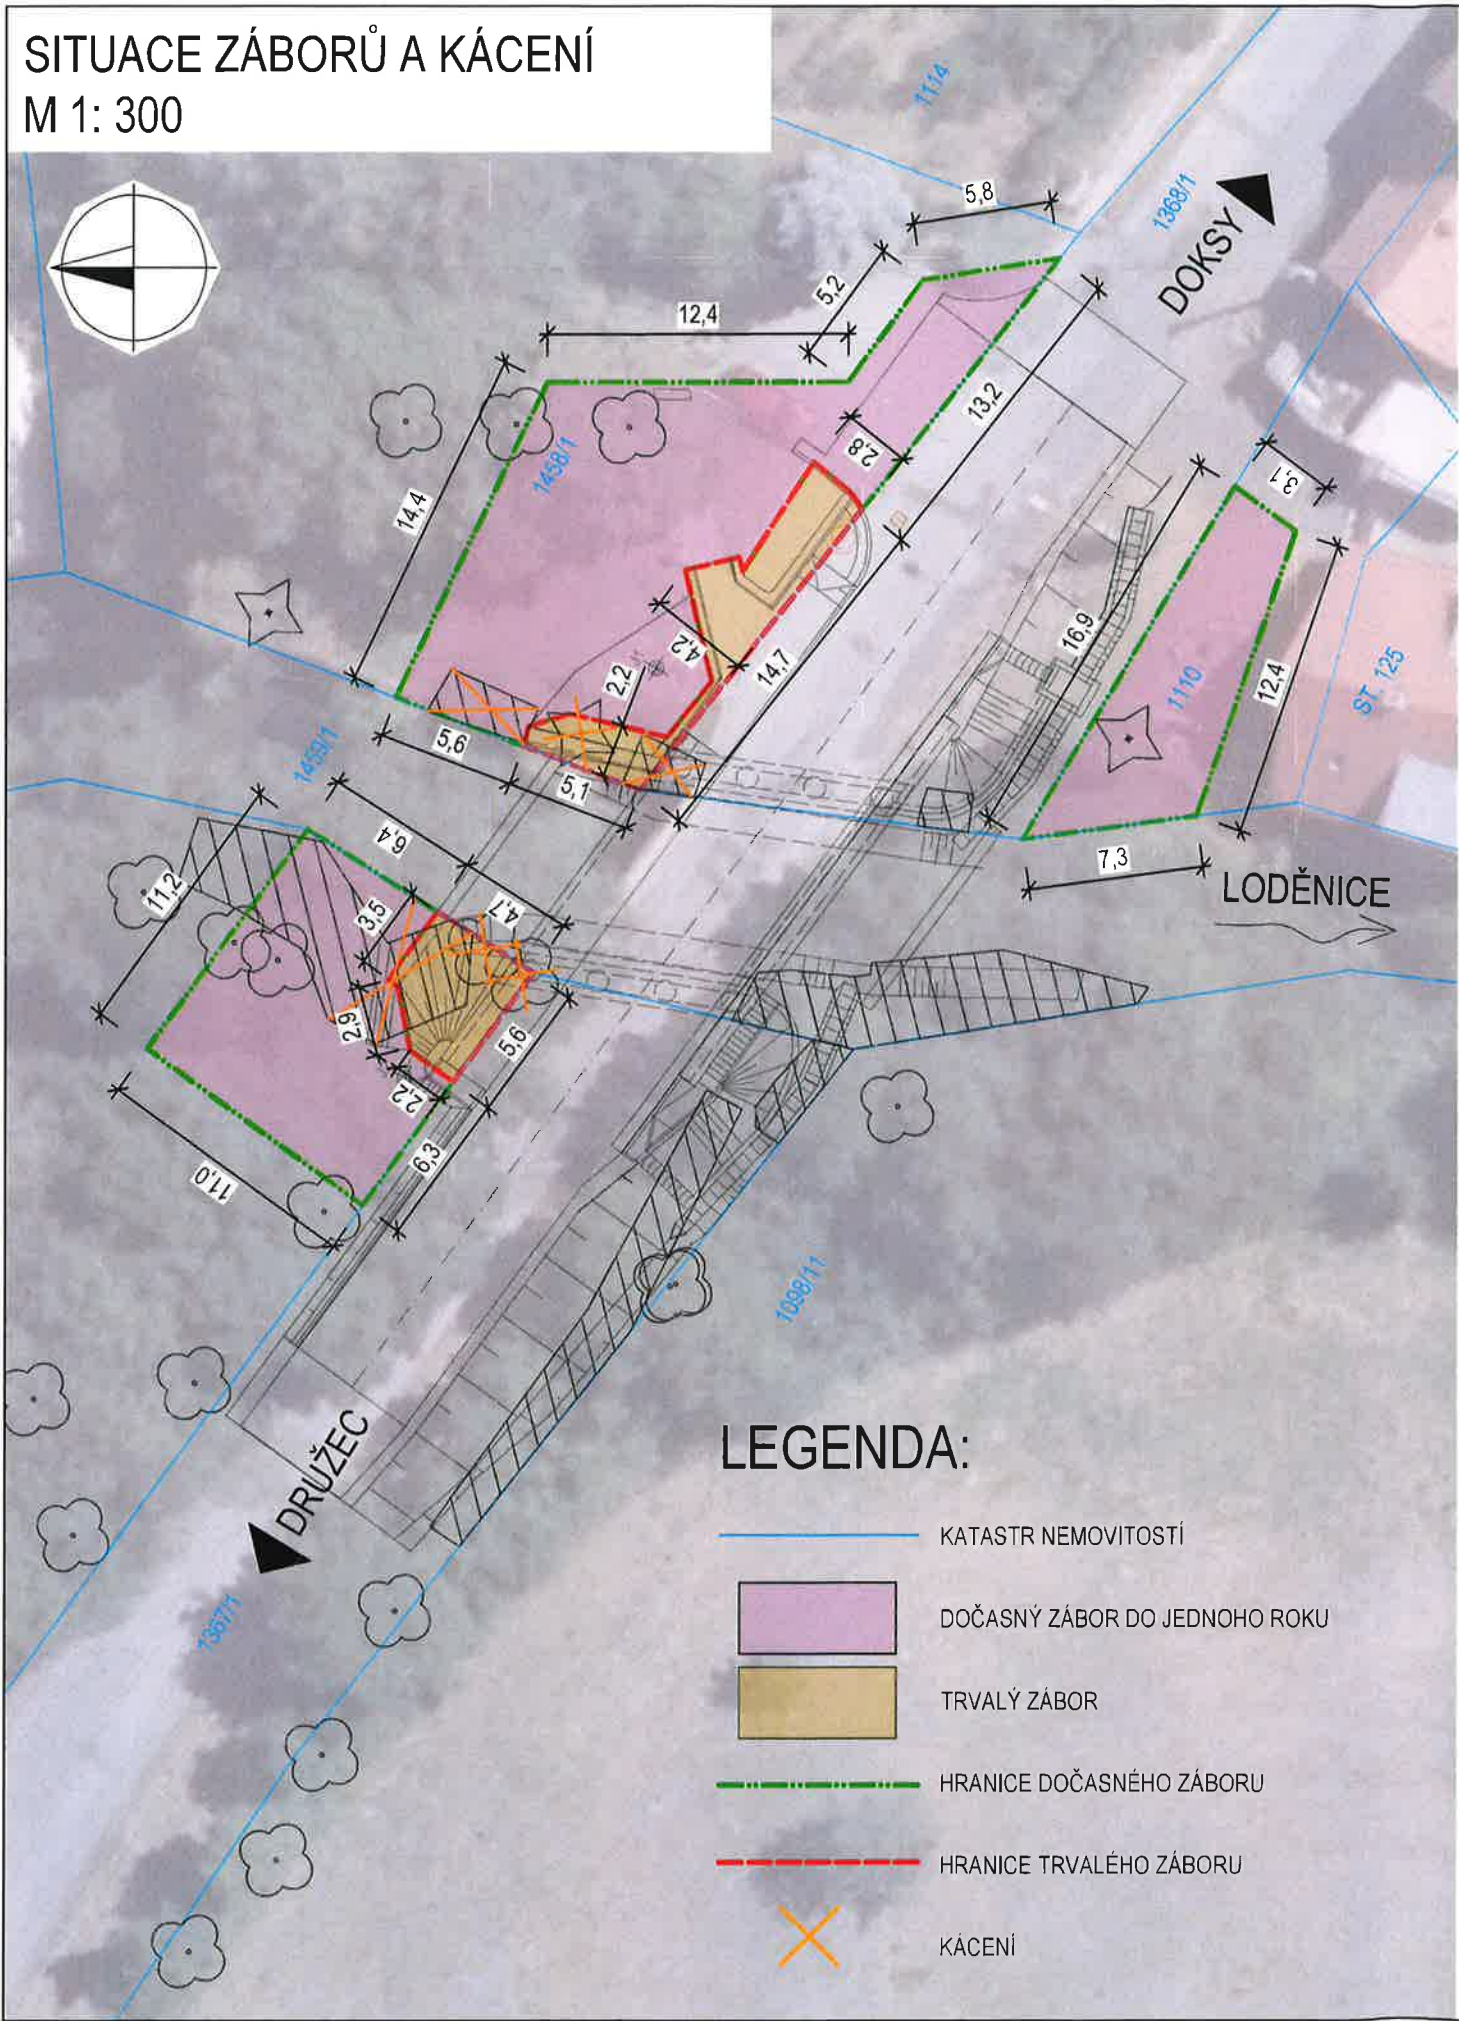

PARC. ČÍSLO DLE KN	LV	KATASTRÁLNÍ ÚZEMÍ	JMÉNO A BYDLIŠTĚ		DRUH POZEMKU	VYUŽITÍ	VÝMĚRA	ZÁBOR				ZPF	POZNÁMKA
			UŽIVATELE	VLASTNÍKA				TRVALÝ	DOČASNÝ				
									nad 1 rok	do 1 roku			
			NEMOVITOSTI				m ²	m ²	m ²	m ²			
1110	10001	Doksy u Kladna	Obec Doksy, Sokolská 305, 27364 Doksy		OSTATNÍ PLOCHA	OSTATNÍ KOMUNIKACE	153	0	0	67	NE		
1365	10001	Doksy u Kladna	Obec Doksy, Sokolská 305, 27364 Doksy		OSTATNÍ PLOCHA	MANIPULAČNÍ PLOCHA	1508	23	0	104	NE		
1458/1	10001	Doksy u Kladna	Obec Doksy, Sokolská 305, 27364 Doksy		OSTATNÍ PLOCHA	OSTATNÍ KOMUNIKACE	4169	38	0	205	NE		

Souhlasím s použitím osobních údajů při zpracování a projednání akce "III/2016 Doksy, Rekonstrukce mostu ev. č. 2016-2 přes potok Loděnice".

Souhlasím se záměrem a záborům.

V případě ochrany ZPF/PUPFL souhlasím s odnětím.

V případě kácení souhlasím s kácením vyznačených dřevin - viz situace.

OBEC DOKSY
Sokolská 305 PSČ 273 64
okr. Kladno
IČ: 002 34 273

Ing. Stanislav MATOUŠEK

30.4.2021
DATUM, PODPIS

REVIZE:	PŘEDMĚT ZMĚNY:	VYPRACOVAL:	DATUM:
1	Vypuštění autobusové zastávky a veřejného osvětlení z PD na základě stanoviska obce Doksy	Ing. Tomáš Kubín	04/2021
2			
3			

ZHOTOVITEL:	III/2016 DOKSY, REKONSTRUKCE MOSTU EV.Č. 2016-2 PŘES POTOK LODĚNICE		
	PŘÍLOHA:	Situace	
		DATUM	01/2021
		MĚŘÍTKO	1:300
		Č. PŘÍLOHY	-