



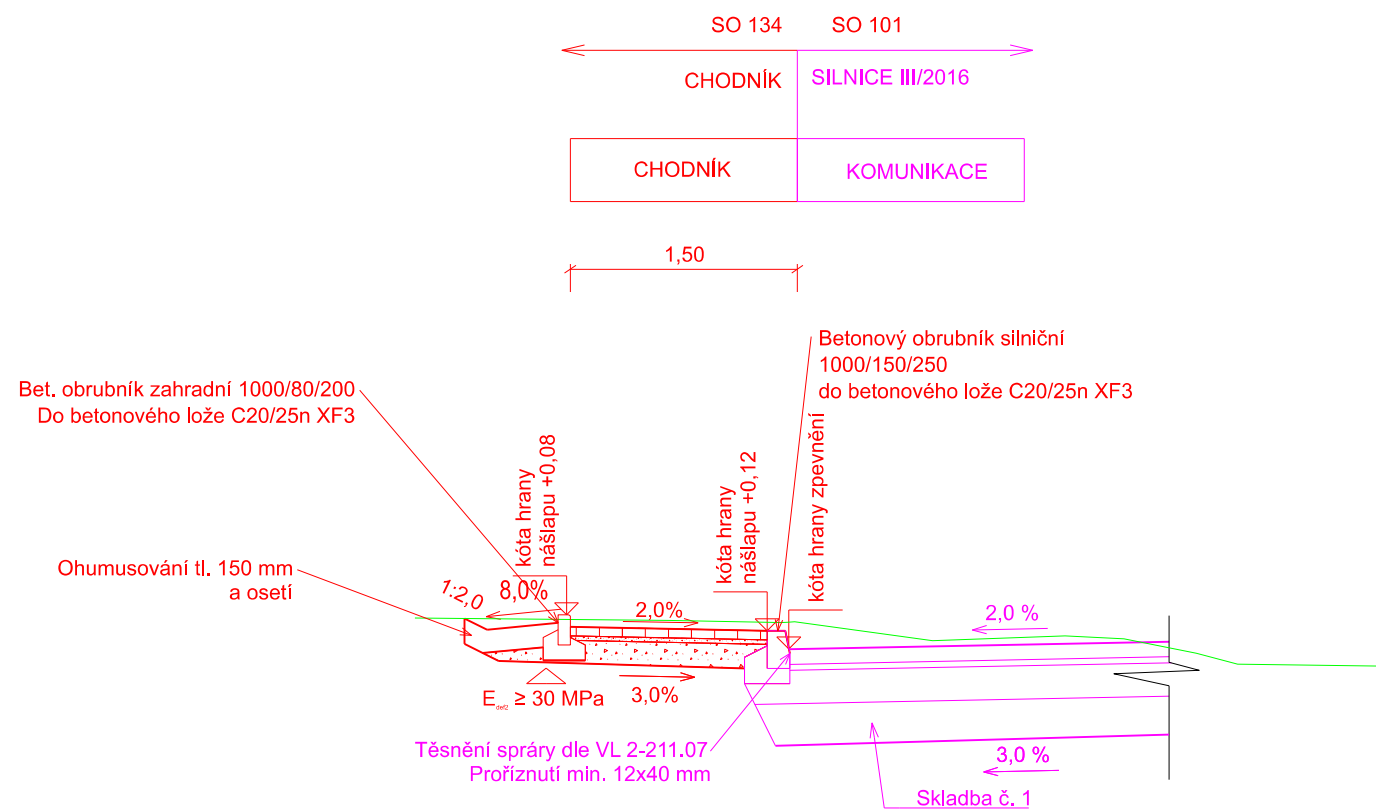

VZOROVÉ PŘÍČNÉ ŘEZY
SO 134
1:50

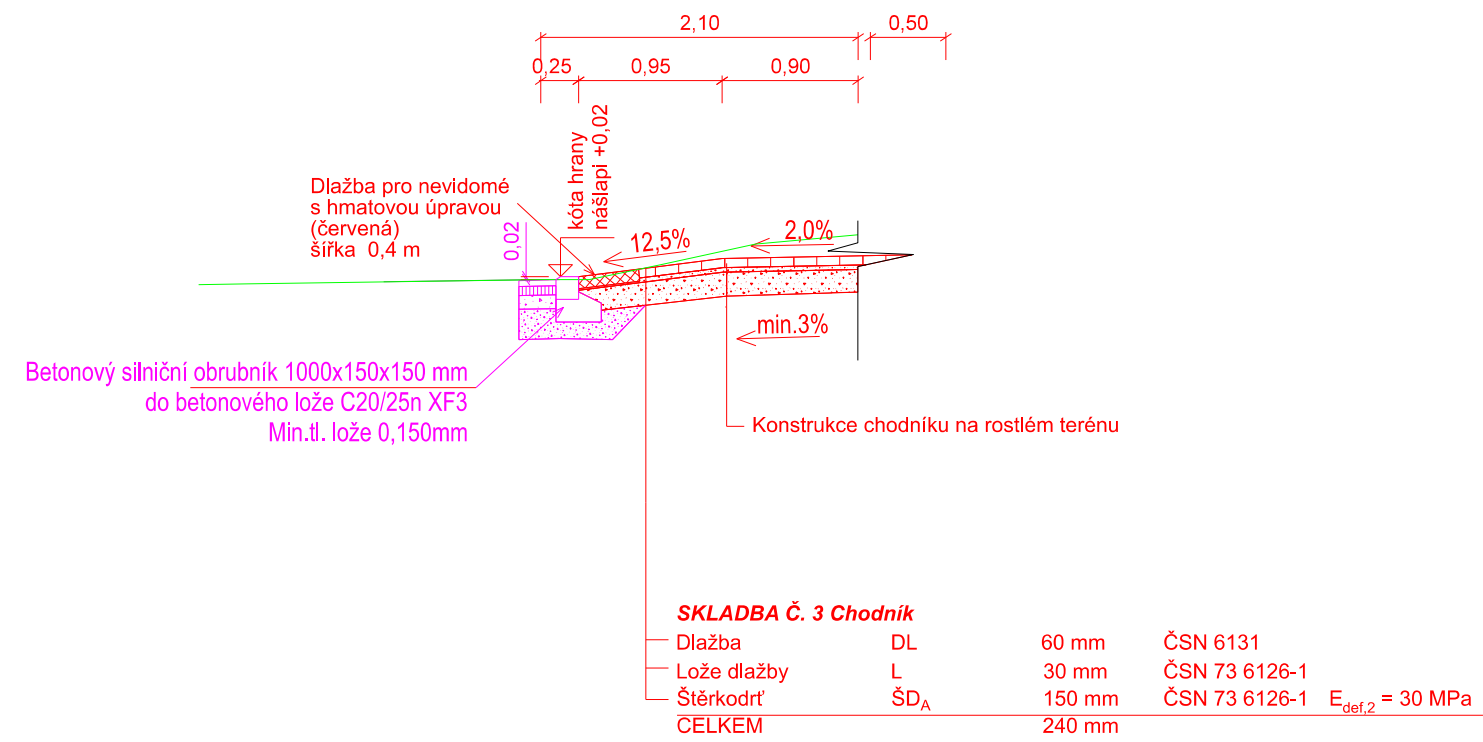

DETAIL MÍSTA SNÍŽENÉ OBRUBY



SOUŘADNICOVÝ S-JTSK, VÝŠKOVÝ SYSTÉM Bpv

OBJEDNATEL:		ZHOTOVITEL:		
<div></div> <div>KRAJSKÁ SPRÁVA A ÚDRŽBA SILNIC STŘEDOČESKÉHO KRAJE, P.O. ZBOROVSKÁ 81/11, 150 21 PRAHA 5</div>		<div></div> <div>AFRY CZ s.r.o. MAGISTRŮ 1275/13 140 00 PRAHA 4 tel.: +420 277 005 500 www.afry.cz</div>		
HLAVNÍ INŽENÝR PROJEKTU:	ZODPOVĚDNÝ PROJEKTANT:	VYPRACOVAL:	KONTOLOVAL:	
Ing. TOMÁŠ KUBÍN	Ing. ONDŘEJ ŠVÁB	Ing. KATEŘINA SVOBODOVÁ	Ing. ONDŘEJ ŠVÁB	
NÁZEV PROJEKTU:				
III/2016 DOKSY, REKONSTRUKCE MOSTU EV.Č. 2016-2 PŘES POTOK LODĚNICE				
ČÁST:	DOKUMENTACE OBJEKTŮ / OBJEKTY POZEMNÍCH KOMUNIKACÍ			
STAVEBNÍ OBJEKT:	SO 134 CHODNÍK			
PŘÍLOHA:	VZOROVÉ PŘÍČNÉ ŘEZY			
KRAJ:	STŘEDOČESKÝ KRAJ	ČÁST:	PŘÍLOHA Č.:	ČÍSLO PARE:
DATUM:	09/2021	D.1.1	3	
STUPEŇ:	PDPS			
MĚŘÍTKO:	1:50			
Č. ZAKÁZKY:	2018/0220			