

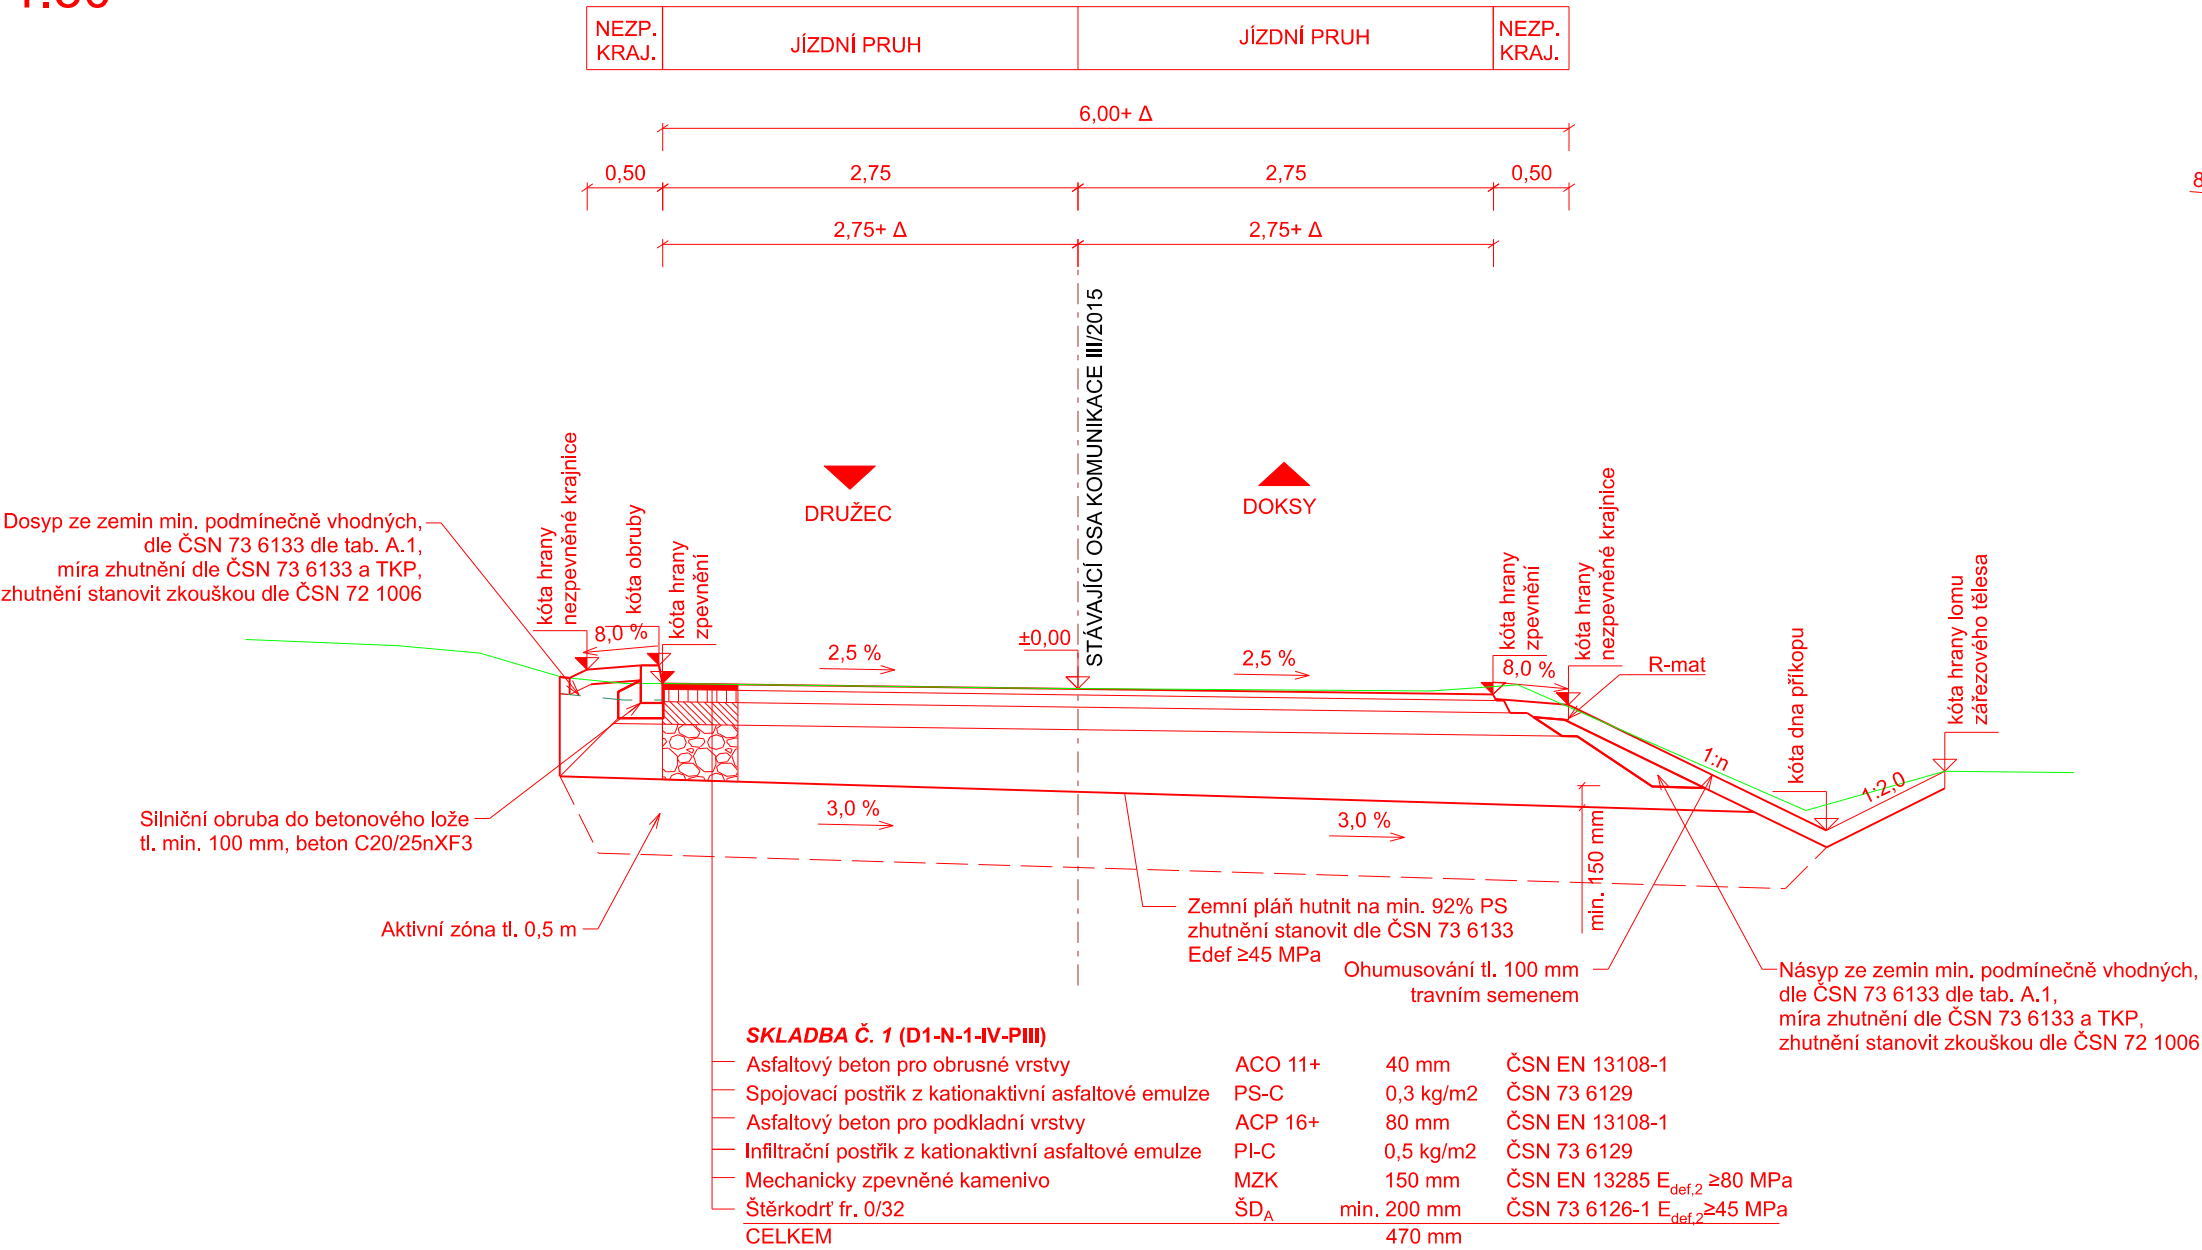


VZOROVÉ PŘÍČNÉ ŘEZY  
SO 101  
1:50

KATEGORIE S 6,5 / 50  
NA NÁSPU A V ZÁŘEZU  
V OBLOUKU/ PŘÍMÉ

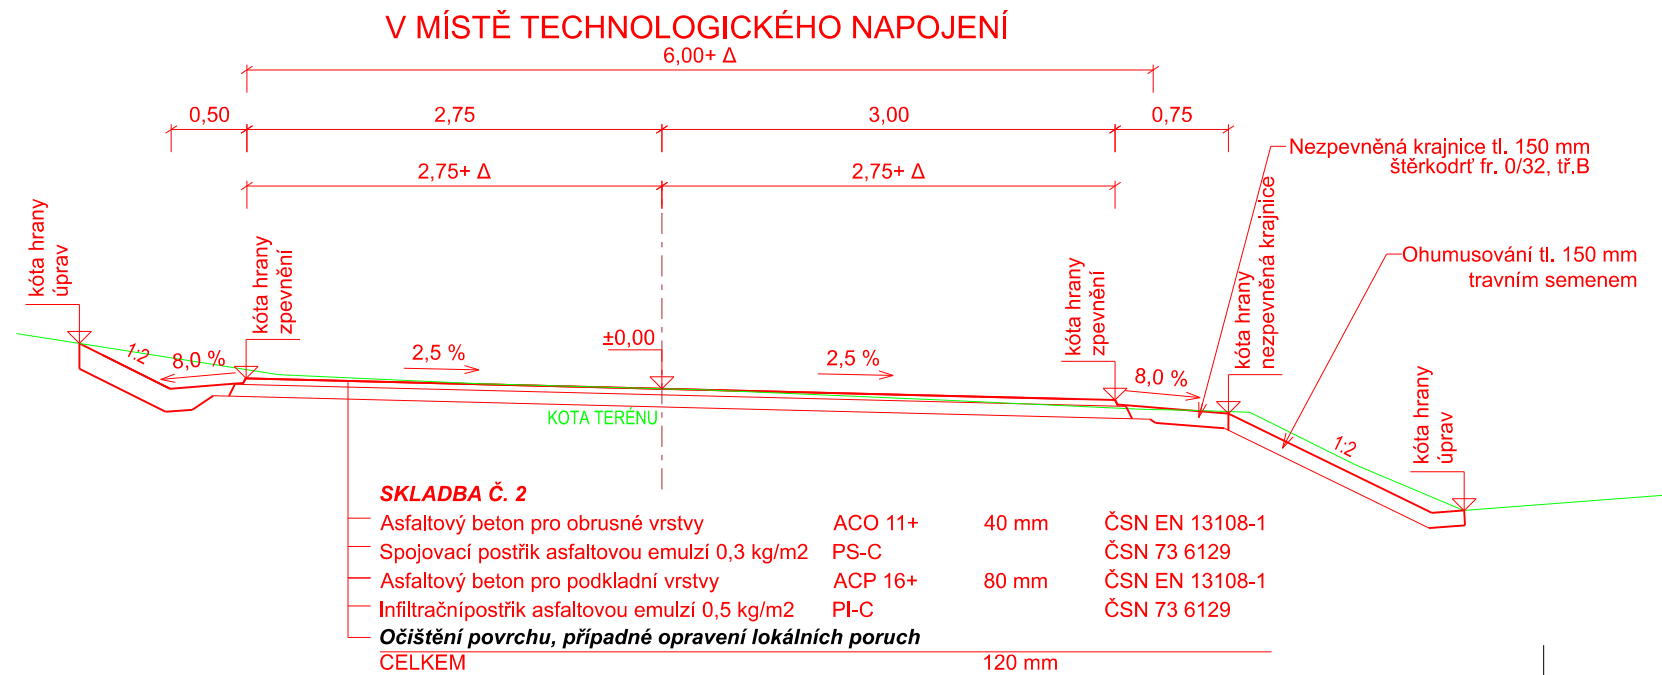


ÚPRAVA TĚLESA NÁSPYU

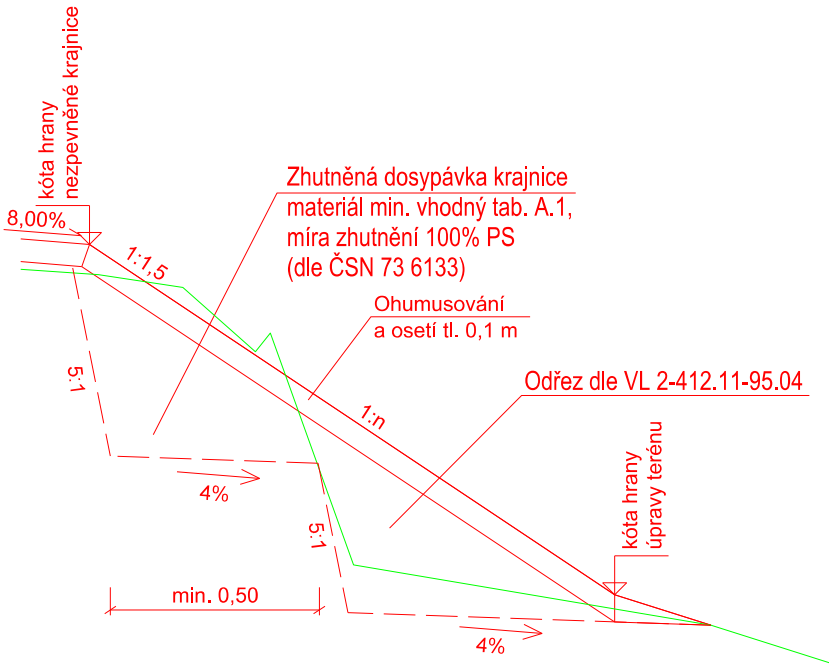

TECHNOLOGICKÉ NAPOJENÍ VRSTEV

KOMPLETNÍ  
KONSTRUKCE VOZOVKY

ČÁSTEČNÁ KONSTRUKCE  
VOZOVKY

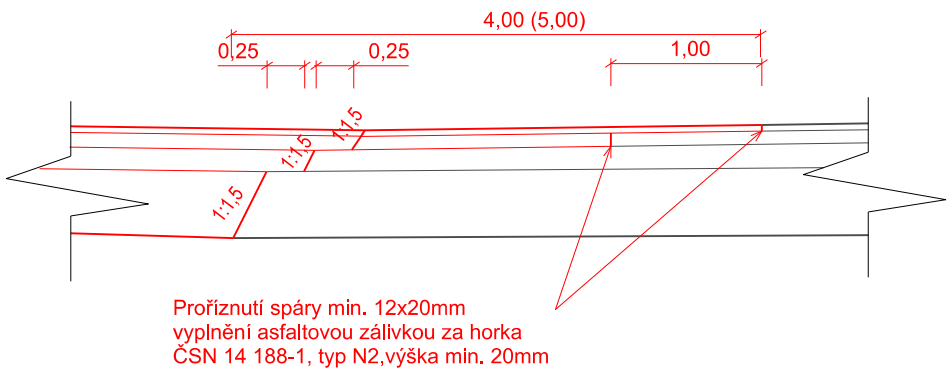

SOUŘADNICOVÝ S-JTSK, VÝŠKOVÝ SYSTÉM BpV

OBJEDNATEL:  <b>KRAJSKÁ SPRÁVA A ÚDRŽBA SILNIC STŘEDOČESKÉHO KRAJE, P.O.</b> ZBOROVSKÁ 81/11, 150 21 PRAHA 5		ZHOTOVITEL:  <b>AFRY CZ s.r.o.</b> MAGISTRŮ 1275/13 140 00 PRAHA 4 tel.: +420 277 005 500 www.afry.cz	
HLAVNÍ INŽENÝR PROJEKTU:  Ing. TOMÁŠ KUBÍN	ZODPOVĚDNÝ PROJEKTANT:  Ing. ONDŘEJ ŠVÁB	VYPRACOVAL:  Ing. KATEŘINA SVOBODOVÁ	KONTROLOVAL:  Ing. ONDŘEJ ŠVÁB
NÁZEV PROJEKTU: <b>III/2016 DOKSY, REKONSTRUKCE MOSTU EV.Č. 2016-2 PŘES POTOK LODĚNICE</b>			
ČÁST:	DOKUMENTACE OBJEKTŮ / OBJEKTY POZEMNÍCH KOMUNIKACÍ		
STAVEBNÍ OBJEKT:	SO 101 SILNICE III/2016		
PŘÍLOHA:	VZOROVÉ PŘÍČNÉ ŘEZY		
KRAJ:	STŘEDOČESKÝ KRAJ	ČÁST:	<b>D.1.1</b>
DATUM:	09/2021	PŘÍLOHA Č.:	
STUPEŇ:	PDPS	ČÍSLO PARE:	
MĚŘÍTKO:	1:50		
Č. ZAKÁZKY:	2018/0220		