



**ADRESA PRACOVIŠTĚ:**

Magistrát města Kladna  
Oddělení architektury, územního plánování a  
rozvoje města  
nám. Starosty Pavla 44, Kladno

**DORUČOVACÍ ADRESA:**

Magistrát města Kladna  
nám. Starosty Pavla 44  
272 52 Kladno

**ADRESÁT:**

Krajská správa a údržba silnic  
Středočeského kraje, p.o.  
Zborovská 11  
150 00 Praha 5

**Vaše zn.:**

**Č. jednací:** OAÚR/157/21-2

**Vyřizuje:** Ing. Barbora  
Štěpánová

**Kladno:** 1.3.2021

## **ZÁVAZNÉ STANOVISKO**

orgánu územního plánování

Magistrát města Kladna, oddělení architektury, územního plánování a rozvoje města jako orgán územního plánování příslušný podle § 6 odst. 1 písm. e) zákona č. 183/2006 Sb., o územním plánování a stavebním řádu, ve znění pozdějších předpisů („stavební zákon“), přezkoumal podle § 96b odst. 3 stavebního zákona z hlediska souladu s politikou územního rozvoje, s územně plánovací dokumentací a z hlediska uplatňování cílů a úkolů územního plánování záměr „**III/2016 Doksy, rekonstrukce mostu ev.č. 2016-2 přes potok Loděnice**“,

který obsahuje:

**rekonstrukci stávajícího mostu (respt. Demolici stávajícího a výstavbu nového) na komunikaci III. třídy č. 2016 přes potok Loděnice. V rámci záměru bude přesunuta autobusová zastávka do nového zálivu na druhou stranu mostu. K autobusové zastávce bude prodloužen chodník a veřejné osvětlení. Nový most je navržen jako železobetonová rámová konstrukce o světlé šířce 8,5 m s rámovými náběhy, které tvarově evokují původní klenbový most.**

**Dotčené pozemky parc.č.: 1367/1, 1368/1, 1365, 1458/1 a 1459/1 v katastrálním území Doksy.**

### **ZÁVĚRY POSOUZENÍ**

**Záměr je přípustný**

**Záměr je možné uskutečnit za těchto podmínek:**

- Záměr bude proveden v souladu s částí předložené dokumentace, která je přílohou tohoto závazného stanoviska – umístění dle situačního výkresu; další podmínky pro přípravu a uskutečnění záměru se nestanoví.

**Závazné stanovisko platí 2 roky ode dne vydání.**

### **ODŮVODNĚNÍ**

Magistrát města Kladna, oddělení architektury, územního plánování a rozvoje města obdržel dne 1. 2. 2021 od žadatele Krajské správy a údržby silnic Středočeského kraje, p.o.. sídlem Zborovská 11, 150 00

Kontaktní spojení:

**Tel:** +420 312 604 140

**Fax:** +420 312 240 540

**Email:** barbora.stepanova@mestokladno.cz

**Web:** <http://www.mestokladno.cz>



Praha 5, kterého zastupuje společnost AFRY CZ, s.r.o., IČ: 453 06 605, sídlem Magistrů 1275/13, 140 00 Praha 4, žádost o vydání závazného stanoviska k záměru „III/2016 Doksy, rekonstrukce mostu ev.č. 2016-2 přes potok Loděnice“.

K žádosti o vydání závazného stanoviska byly doloženy tyto podklady: Projektová dokumentace záměru. Kromě podkladu předloženého žadatelem vycházelo oddělení architektury, územního plánování a rozvoje města jako orgán územního plánování z Politiky územního rozvoje České republiky, ve znění Aktualizace č. 1, 2 a 3, s nabytím účinnosti dne 1. 10. 2019 („PÚR“), Zásad územního rozvoje Středočeského kraje schválených dne 19. 12. 2011, v úplném znění po 2. aktualizaci s nabytím účinnosti dne 4. 9. 2018 („ZÚR“), Územního plánu sídelního útvaru Doksy s nabytím účinnosti dne 5. 6. 1999, v právním stavu po změnách č. 5 („ÚP“), Územně analytických podkladů pro území ORP Kladno, aktualizace 2016.

#### Přezkoumání záměru

Magistrát města Kladna, oddělení architektury, územního plánování a rozvoje města jako orgán územního plánování přezkoumal záměr podle § 96b odst. 3) stavebního zákona, zda je přípustný z hlediska souladu s politikou územního rozvoje a územně plánovací dokumentací a z hlediska uplatňování cílů a úkolů územního plánování.

Platná PÚR záměr v jím dotčeném území neřeší, záměr se věcí řešených PÚR nedotýká.

Platné ZÚR záměr v jím dotčeném území neřeší, záměr se věcí řešených ZÚR nedotýká.

Posuzovaný záměr je v souladu s platným ÚP Doksy. Záměr se nachází v zastavěném území, ve funkční ploše *dopravní – silnice III. třídy*, a dále v ploše *Ostatní nelesní zeleň*. Podmínky funkčního využití jsou splněny, záměr se slučuje s hlavním a přípustným využitím těchto ploch. Orgán územního plánování posoudil záměr také z hlediska relevantních cílů a úkolů územního plánování (§ 18 a § 19 stavebního zákona). Konstatoval, že záměr není v rozporu s výše uvedenými zákonnými ustanoveními.

#### Závazné stanovisko nepozbývá platnosti:

- a) bylo-li na základě žádosti podané v době jeho platnosti vydáno územní rozhodnutí, společné povolení nebo jiné obdobné rozhodnutí podle jiného zákona a toto rozhodnutí nabylo právní moci,
- b) byla-li na základě návrhu veřejnosprávní smlouvy nahrazující územní rozhodnutí nebo společné povolení podaného v době jeho platnosti uzavřena veřejnosprávní smlouva a tato veřejnosprávní smlouva nabyla účinnosti, nebo
- c) nabyli-li právních účinků územní souhlas nebo společný územní souhlas a souhlas s provedením ohlášeného stavebního záměru vydaný k oznámení stavebního záměru učiněného v době platnosti závazného stanoviska.

Dostane-li se toto závazné stanovisko do rozporu s politikou územního rozvoje nebo územně plánovací dokumentací, která byla vydána po vydání závazného stanoviska, orgán územního plánování, který závazné stanovisko vydal, je nahradí z moci úřední novým závazným stanoviskem.

AFRY CZ s.r.o.

Praha

došlo dne:

č.j.:

přiděleno:

08-03-2021

1044/TT 0900,

KUDRNOVA

Ing. arch. František Müller

Vedoucí oddělení architektury, územního plánování a rozvoje města

Magistrátu města Kladna

oddělení architektury,  
územního plánování a rozvoje města  
nám. Starosty Pavla 44, 272 52 Kladno

Příloha: Ověřená část předložených podkladů k posuzovanému záměru: Situace, příčné řezy

Obdržel: AFRY CZ, s.r.o., Magistrů 1275/13, 140 00 Praha 4

Vypraveno dne: 1. 3. 2021

Kontaktní spojení:


Tel: +420 312 604 140

Fax: +420 312 240 540


Email: barbora.stepanova@mestokladno.cz

Web: http://www.mestokladno.cz



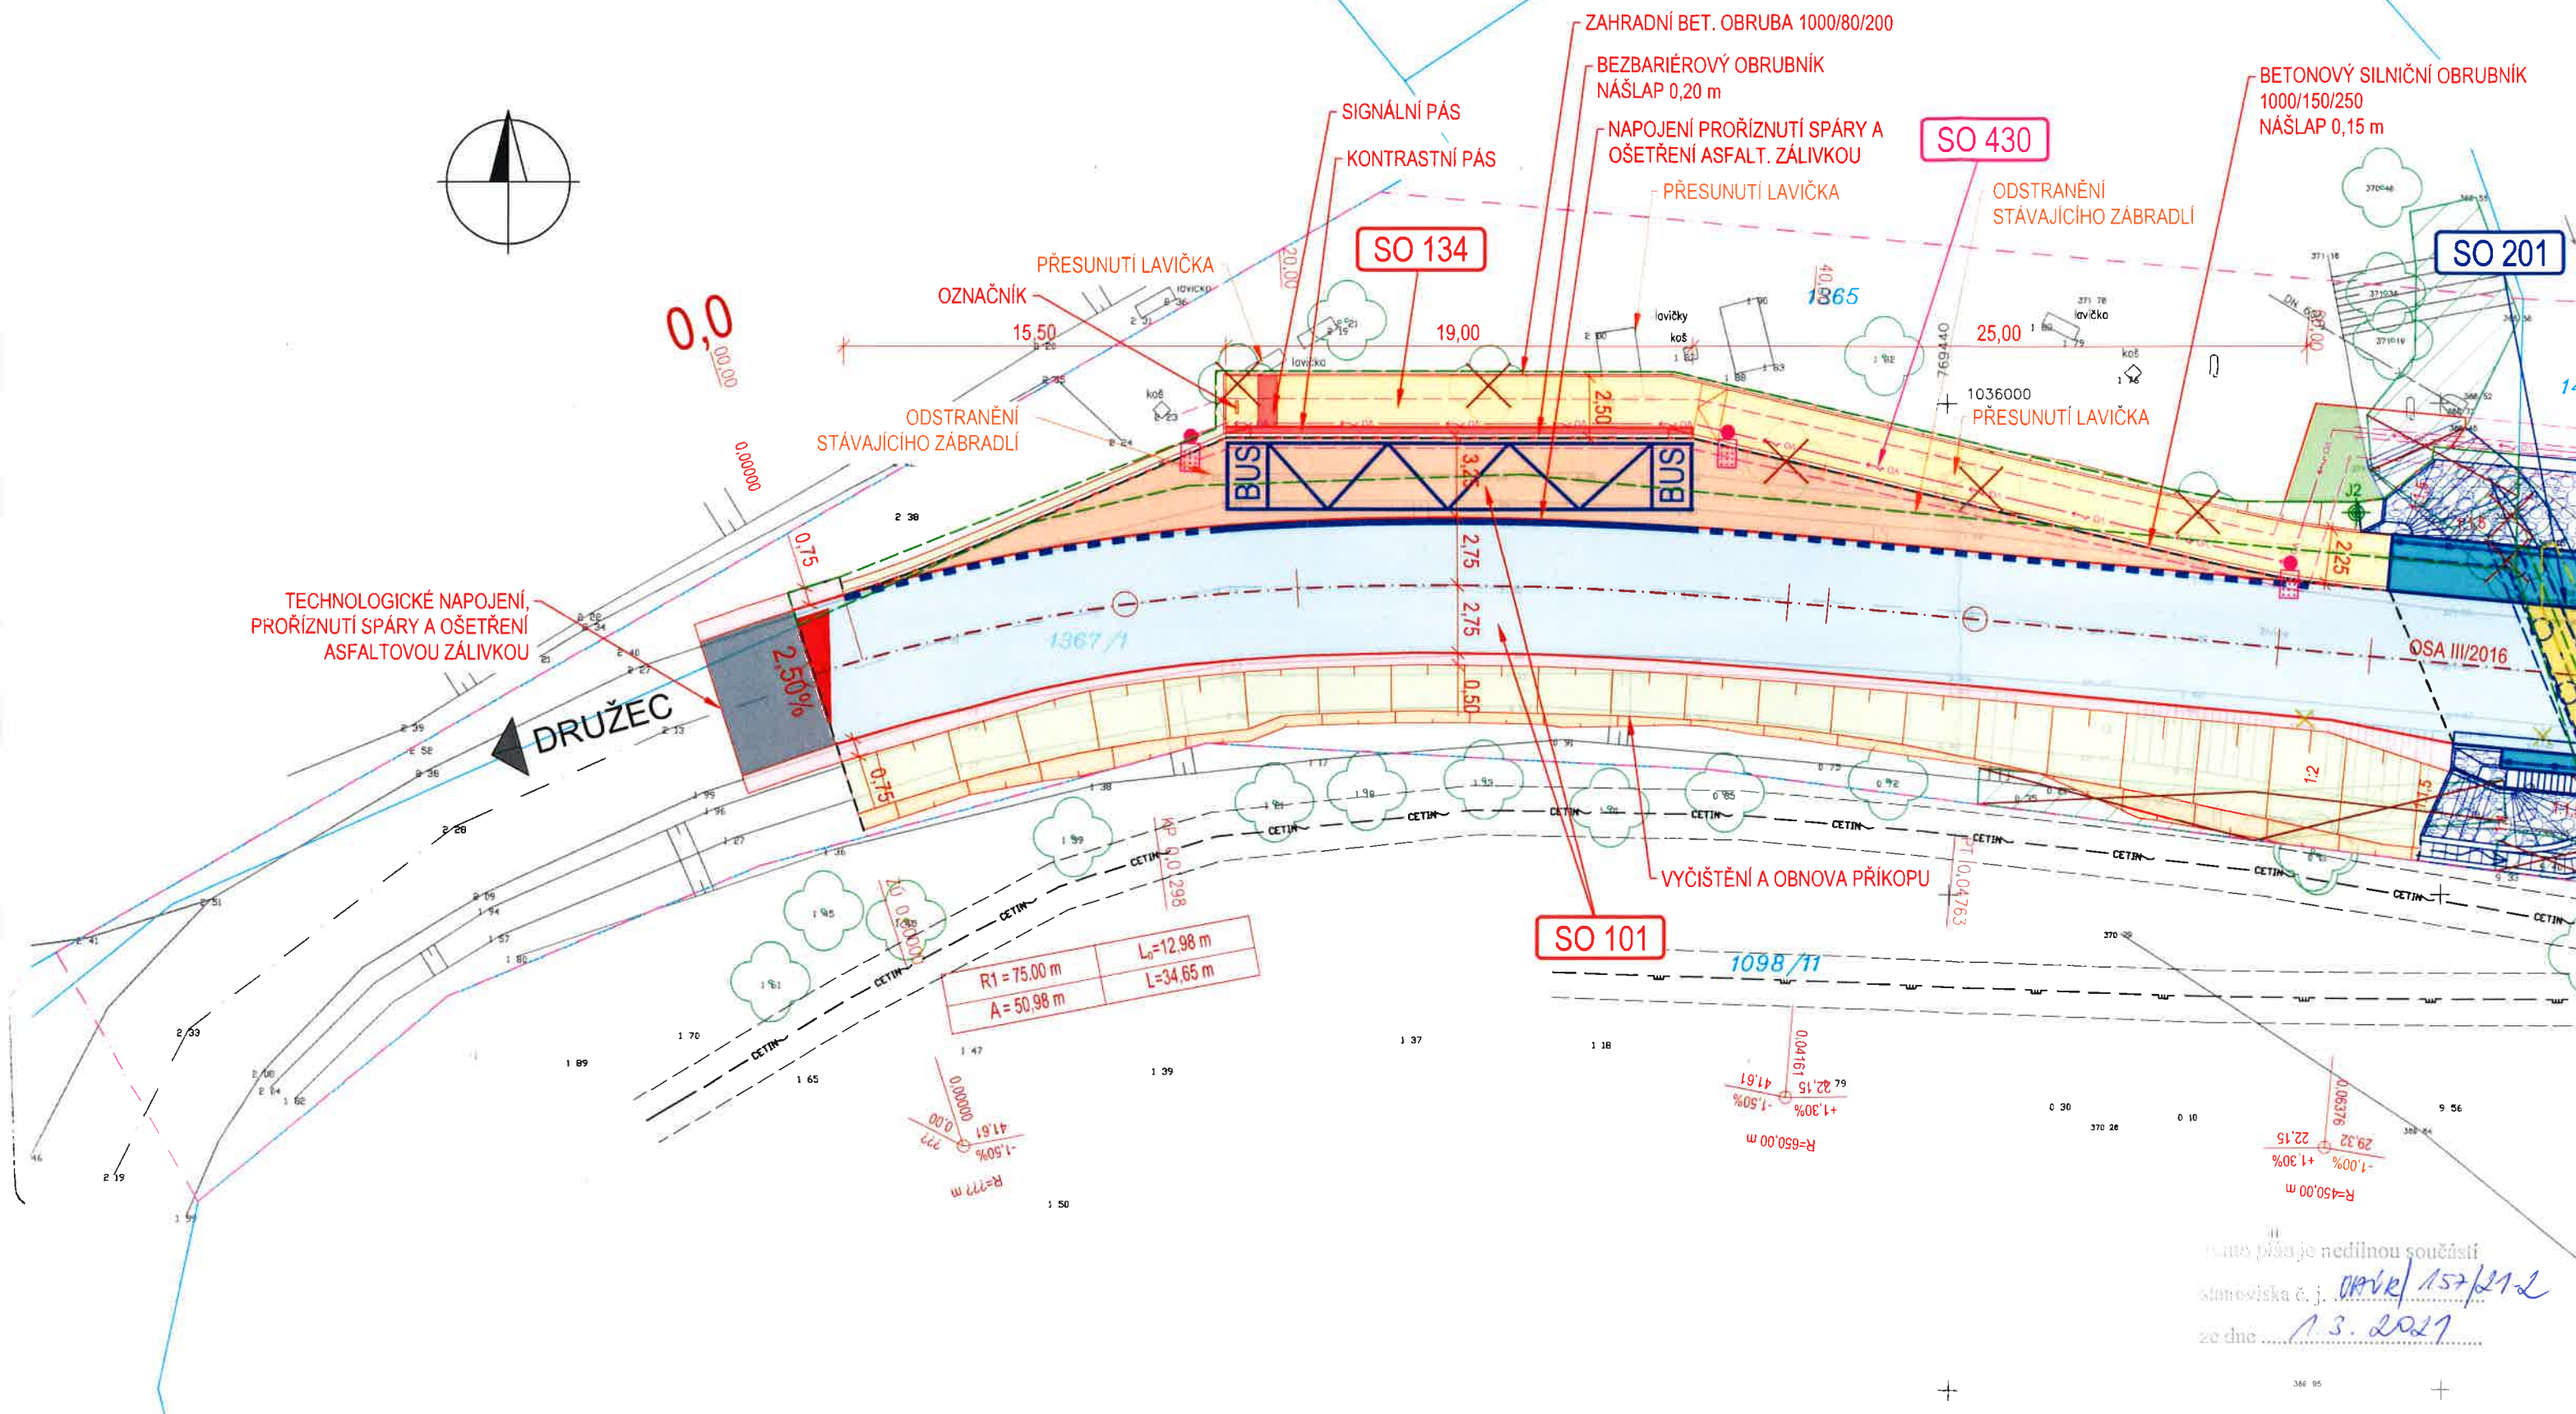



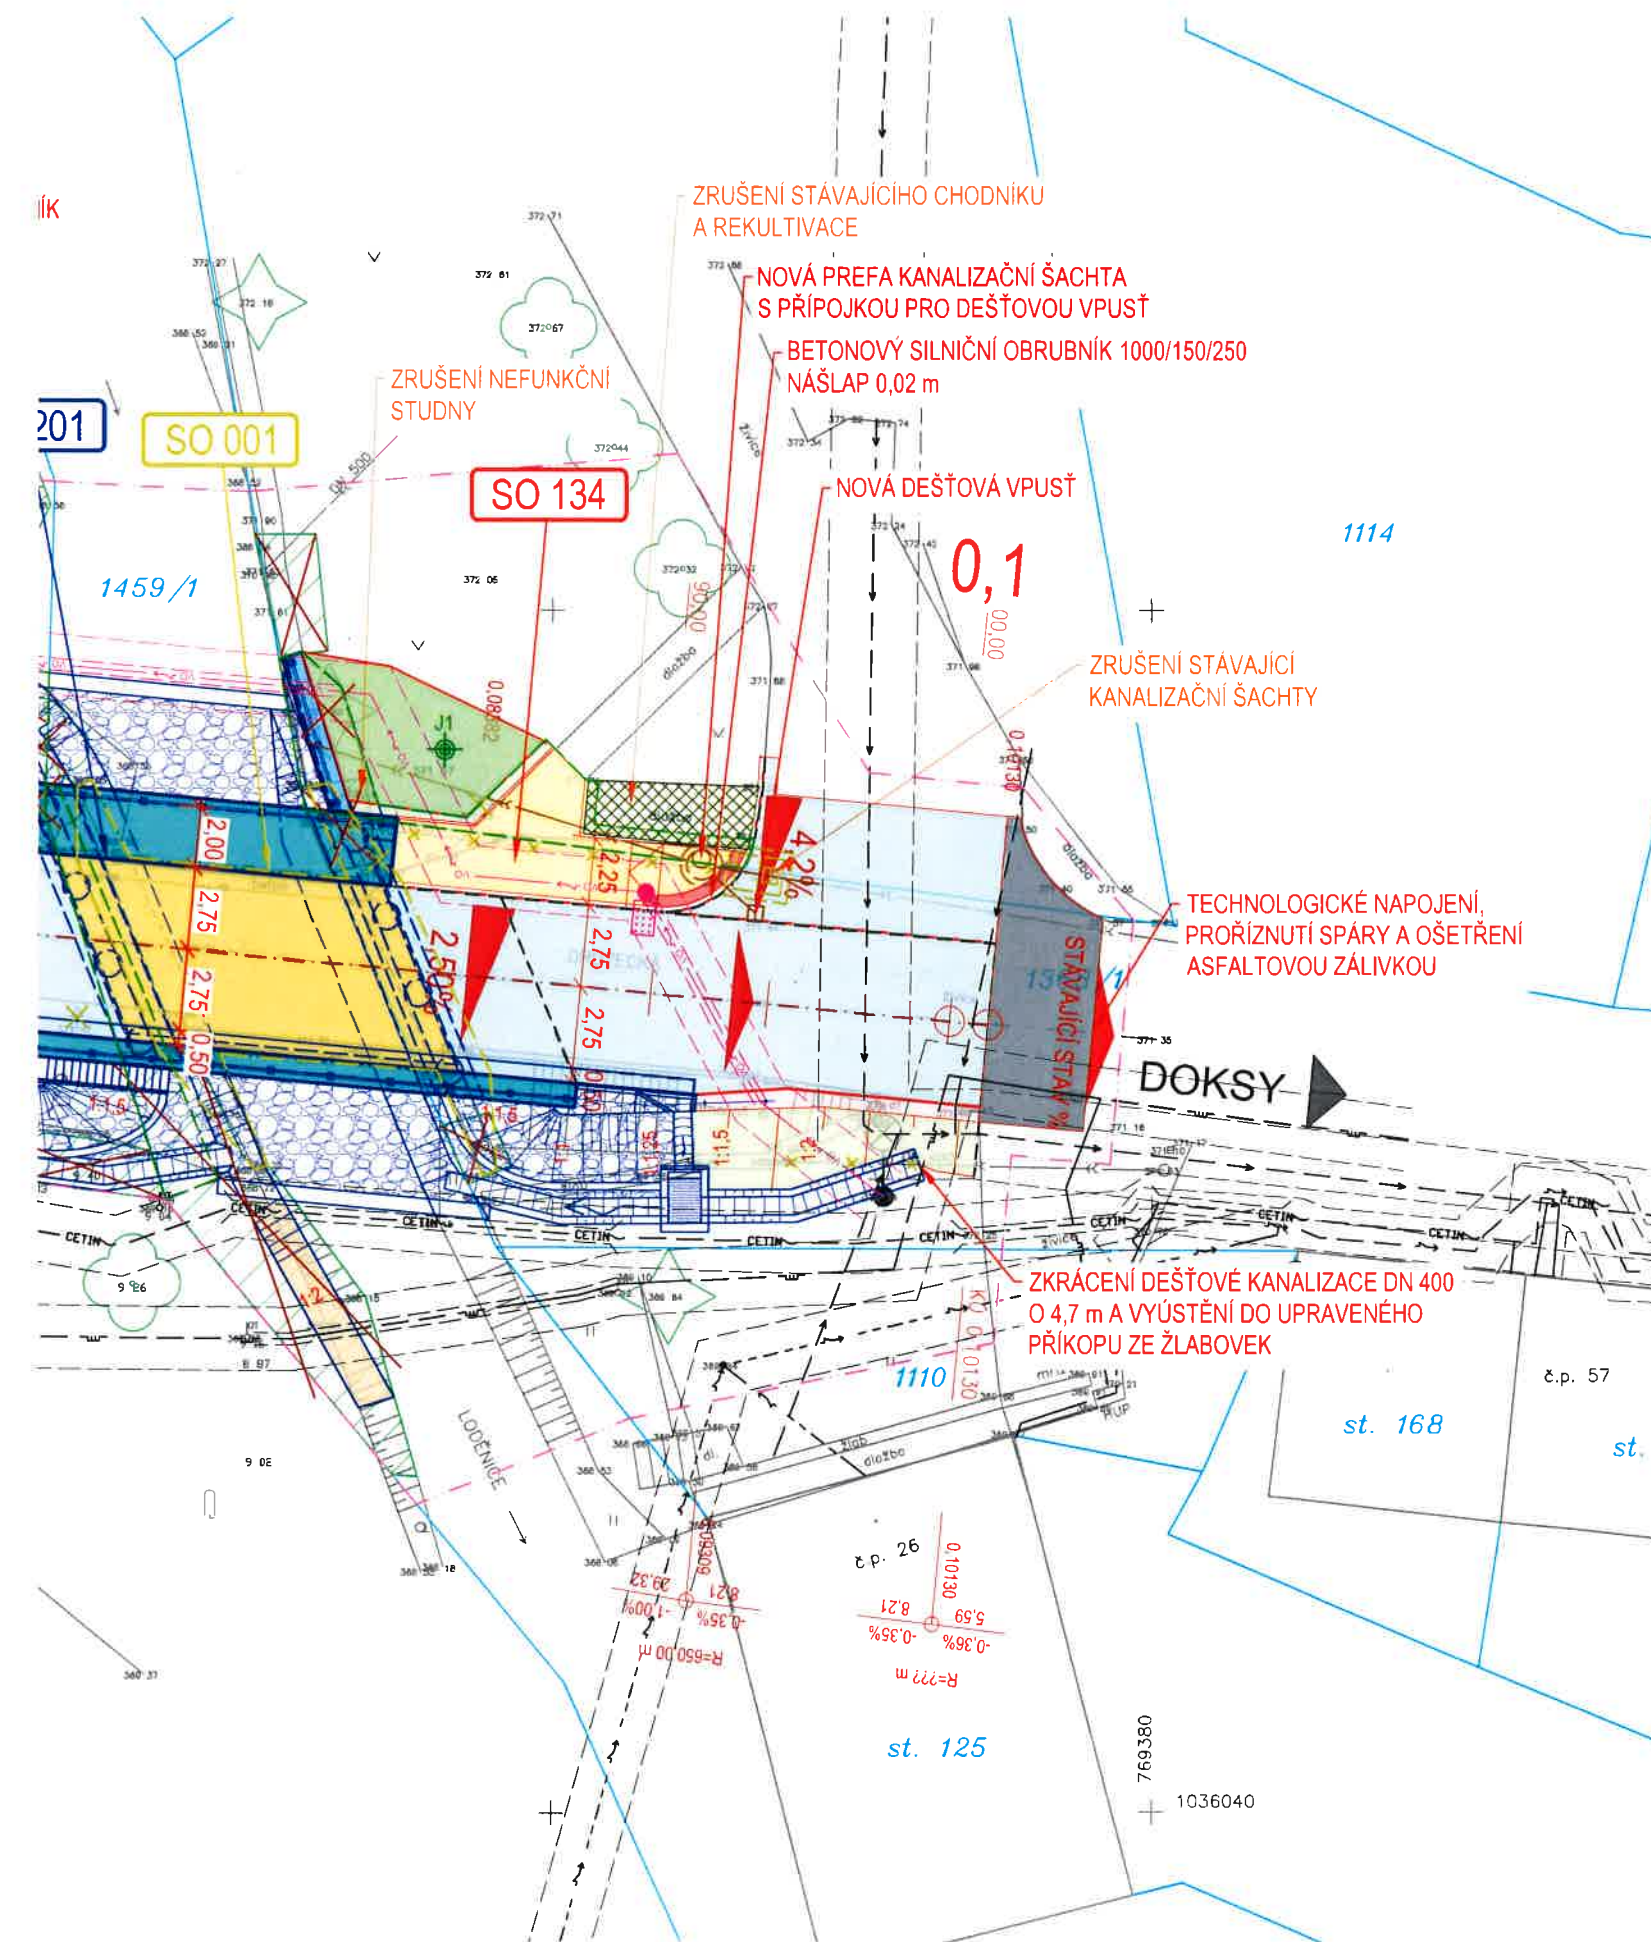

## LEGENDA

### PLOCHY

	ASFALTOVÁ VOZOVKA - PLNÁ SKLADBA
	ASFALTOVÁ VOZOVKA - FRÉZA
	ASFALTOVÁ VOZOVKA - NA MOSTĚ
	VOZOVKA - DLAŽBA
	KOMUNIKACE PRO PĚŠÍ
	NEZPEVNĚNÉ KRAJNICE
	SIGNÁLNÍ A KONTRASTNÍ PÁS
	ŽB. ŘÍMSY MOSTU
	OPĚRNÉ A ZÁRUBNÍ ZDI
	SVAHY ZÁŘEZŮ
	SVAHY NÁSYPŮ
	MĚSTSKÁ ZELEŇ, TRAVNATÉ A JINÉ ZELENÉ PLOCHY
	ZPEVNĚNÍ KAMENNOU DLAŽBOU DO BETONU
	REKULTIVACE

### HRANY

	HRANY NOVÉ TRVALÉ
	HRANY STÁVAJÍCÍ
	KATASTR NEMOVITOSTÍ
	HRANICE SO
	ZÁBRADLÍ
	TRVALÝ ZÁBOR
	DOČASNÝ ZÁBOR
	VODOROVNÉ DZ
	KÁCENÍ STROMŮ, KŘOVIN
	DEMOLICE, RUŠENÍ
	IGP SONDA

### STÁVAJÍCÍ INŽENÝRSKÉ SÍTĚ

	KANALIZACE DEŠŤOVÁ
	VODOVOD
	PLYNOVOD STL
	SDĚLOVACÍ CETIN
	EL. VEDENÍ NADZEMNÍ NN
	EL. VEDENÍ PODZEMNÍ NN
	STOŽÁR VEŘEJNÉHO OSVĚTLENÍ

### NAVRHOVANÉ INŽENÝRSKÉ SÍTĚ

	KANALIZACE DEŠŤOVÁ
	VEŘEJNÉ OSVĚTLENÍ
	STOŽÁR VEŘEJNÉHO OSVĚTLENÍ

## SEZNAM OBJEKTŮ:

### OBJEKTY ŘADY 000 - OBJEKTY PŘÍPRAVY STAVENIŠTĚ

SO 001 PŘÍPRAVA ÚZEMÍ A DEMOLICE STÁVAJÍCÍHO MOSTU

### OBJEKTY ŘADY 100 - OBJEKTY POZEMNÍCH KOMUNIKACÍ

SO 101 SILNICE III/2016 A ZÁLIV AUTOBUSOVÉ ZASTÁVKY  
 SO 134 CHODNÍK A NÁSTUPIŠTĚ  
 SO 180 DOPRAVNĚ INŽENÝRSKÁ OPATŘENÍ (DIO)

### OBJEKTY ŘADY 200 - MOSTNÍ OBJEKTY A ZDI

SO 201 MOST EV. Č. 2016-2

### OBJEKTY ŘADY 400 - ELEKTRO A SDĚLOVACÍ OBJEKTY

SO 430 PRODLOUŽENÍ VEŘEJNÉHO OSVĚTLENÍ K AUTOBUSOVÉ ZASTÁVCE


Tento plán je nedílnou součástí  
 stanoviska č. j. *0462/157/21-2*  
 ze dne *1.3.2021*



# PŘÍČNÉ ŘEZY


PŘÍČNÝ ŘEZ V OSE O1

M 1 : 50

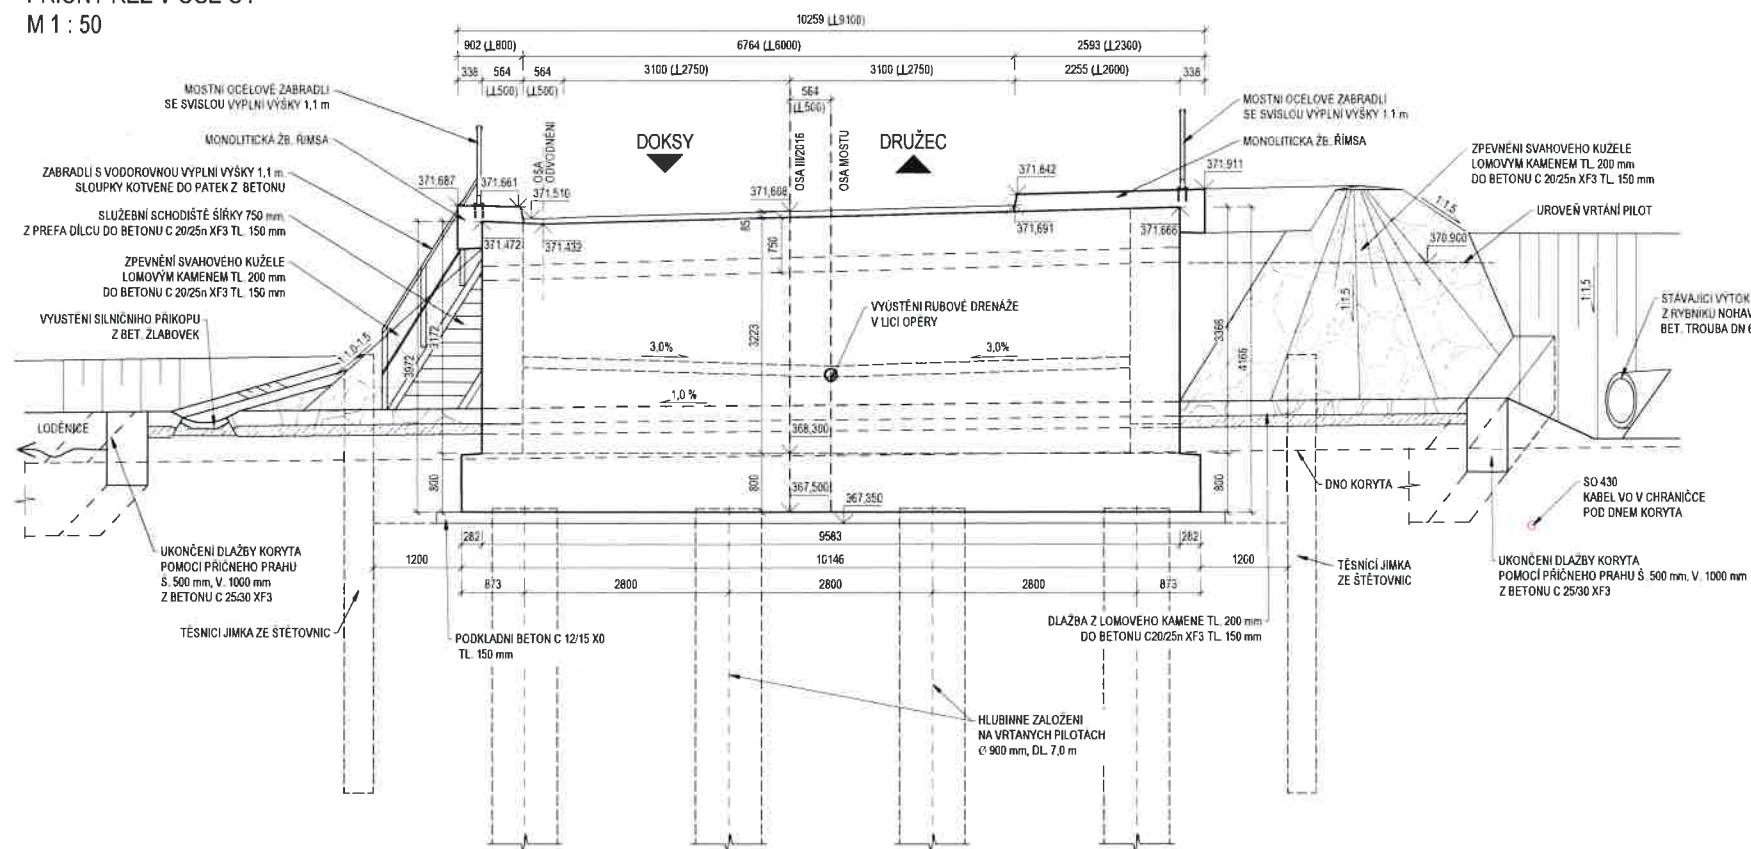

PŘÍČNÝ ŘEZ V OSE O2

M 1 : 50

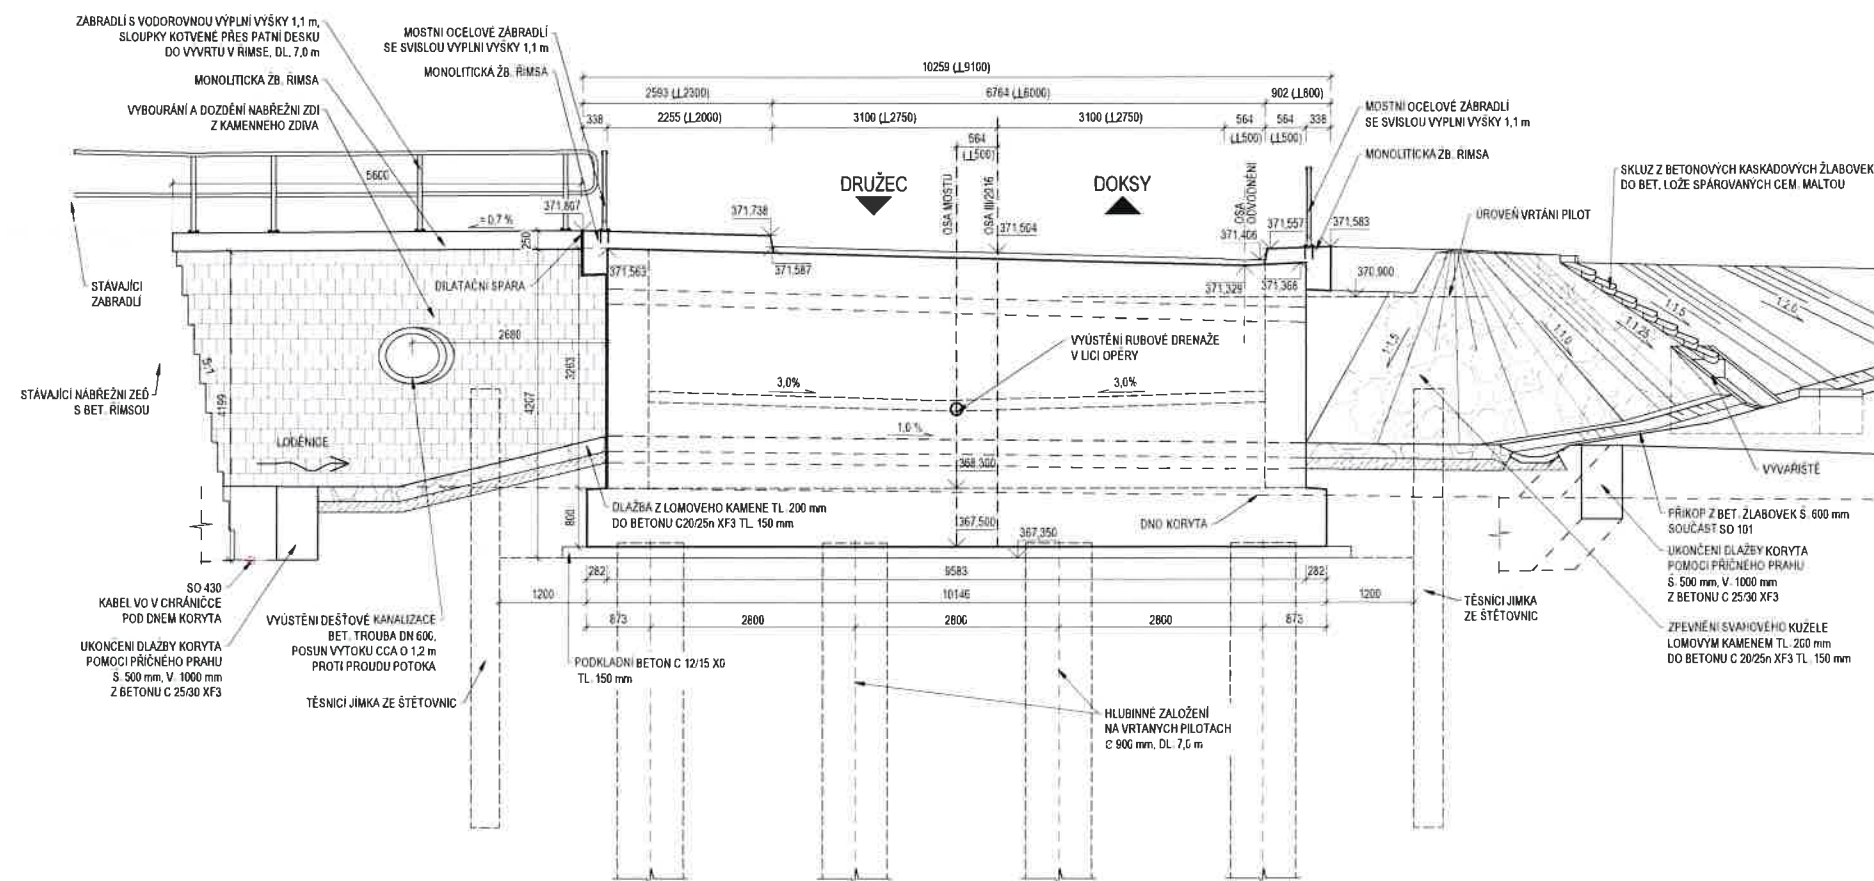

Tento plán je nedílnou součástí  
stanoviska č. j. OPVK/157/21-2  
ze dne 1.3.2021

SOUBRAVNICOVÝ S-ITSK, VÝŠKOVÝ SYSTÉM BpV

OBJEDNATEL:		KRAJSKÁ SPRÁVA A ÚDRŽBA SILNIC STŘEDOČESKÉHO KRAJE, P.O. ZBOROVSKÁ 11/11, 150 21 PRAHA 5		ZHOTOVITEL:		AFRY CZ s.r.o. MAGISTR 1275/L3 140 00 PRAHA 4 tel.: +420 277 005 500 www.afry.cz	
HLAVNÍ INŽENÉR PROJEKTU:		ZODPOVĚDNÝ PROJEKTANT:		VYPRACOVAL:		KONTROLOVAL:	
Ing. TOMÁŠ KUBÍN		Ing. TOMÁŠ KUBÍN		Ing. TOMÁŠ KUBÍN		Ing. LÁSZLO SZIKORA	
NÁZEV PROJEKTU:							
III/2016 DOKSY, REKONSTRUKCE MOSTU EV.Č. 2016-2 PŘES POTOK LODĚNICE							
ČÁST:		DOKUMENTACE OBJEKTŮ / MOSTNÍ OBJEKTY A ZDI					
STAVEBNÍ OBJEKT:		SO 201 MOST EV. Č. 2016-2					
PŘÍLOHA:		PŘÍČNÉ ŘEZY					
KRAJ:	STŘEDOČESKÝ KRAJ	ČÁST:	PŘÍLOHA C:		ČÍSLO KARE:		
DATUM:	01/2021	D.1.2		6			
STUPEN:	DÚSP						
MĚŘÍTKO:	1:50						
Č. ZAKÁZKY:	2018/G220						