


# SCHÉMA TECHNOLOGIE DEMOLICE M 1:100


## 1. FÁZE

- ODSTRANĚNÍ ZÁBRADLÍ
- ODSTRANĚNÍ ZPEVNĚNÝCH VRSTEV VOZOVKY NA MOSTĚ A V PŘEDMOSTÍ
- POSTUPNÉ ODTĚŽOVÁNÍ ZÁSYPY KLENBY - **NUTNO PROVÁDĚT ROVNOMĚRNĚ A S VELKOU OPATRNOSTÍ S OHLEDEM NA HROZÍCÍ NÁHLÉ ZŘÍCENÍ KLENBY!**
- ODTĚŽENÍ ZÁSYPY AŽ NA RUB OPĚR

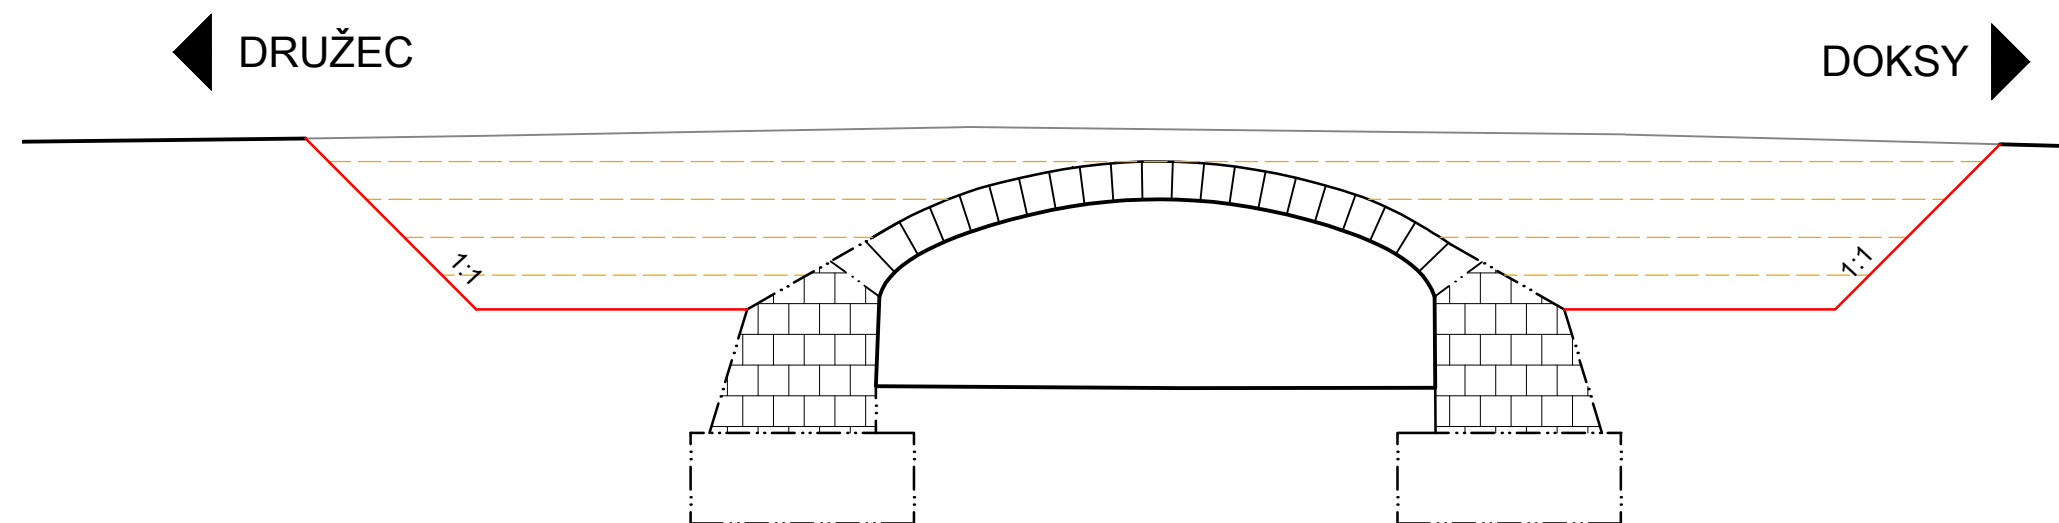


## 2. FÁZE

- ZAHÁJENÍ VLASTNÍ DEMOLICE KLENBY
- DEMOLICE POPRSNÍCH ZDÍ
- DEMOLICE NOSNÉ KONSTRUKCE
- BEZPŘÍSTŘEDNĚ PO DEMOLICI NOSNÉ KONSTRUKCE MUSÍ BÝT STAVEBNÍ SUŤ Z POTOKA ODTĚŽENA A ODVEZENA NA ŘÍZENOU SKLÁDKU

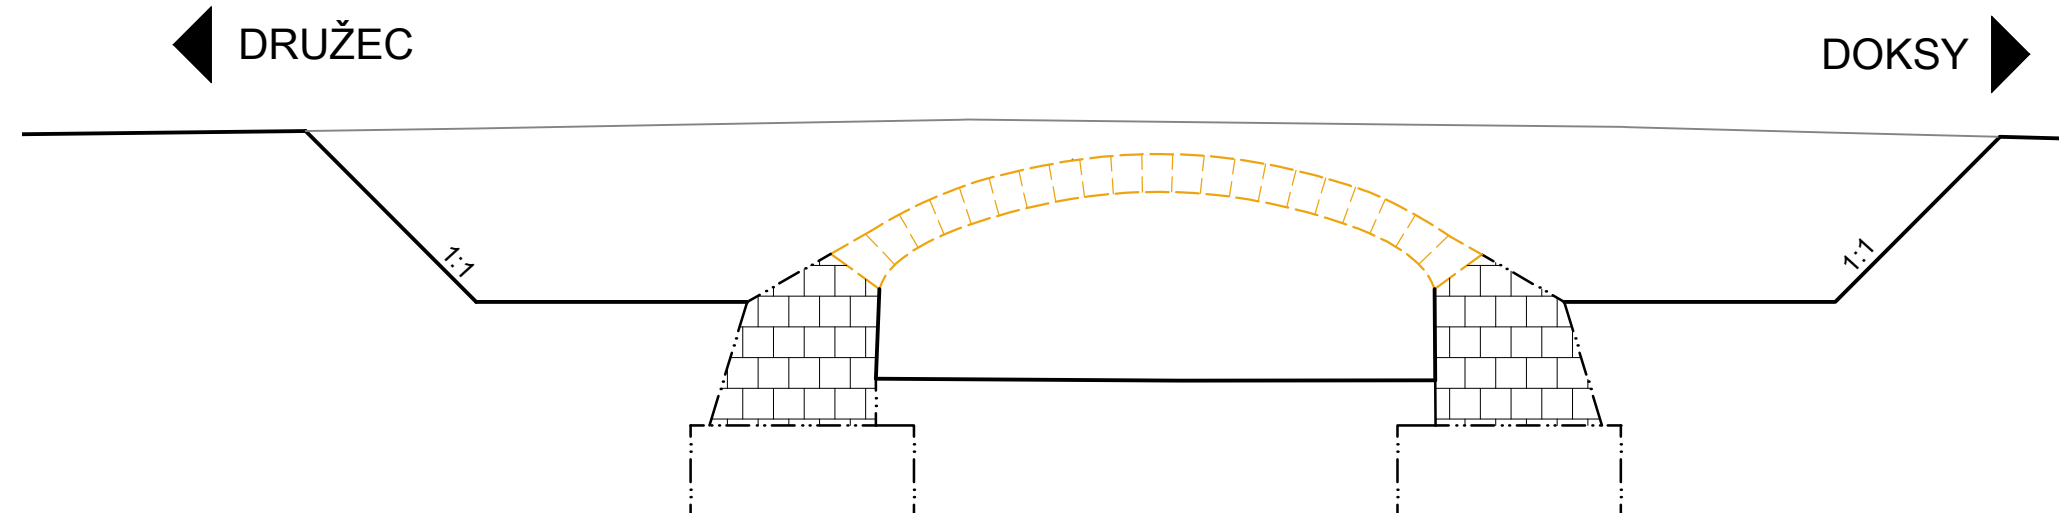

### 3. FÁZE

- PROVIZORNÍ ZATRUBNĚNÍ VODOTEČE (SOUČÁST SO 201)
- ODTĚŽENÍ SPODNÍ STAVBY A KOMPLETNÍ ODBOURÁNÍ OPĚR, KŘÍDEL A ZÁKLADU MOSTU A ODVEZENÍ STAVEBNÍ SUTI NA ŘÍZENOU SKLÁDKU

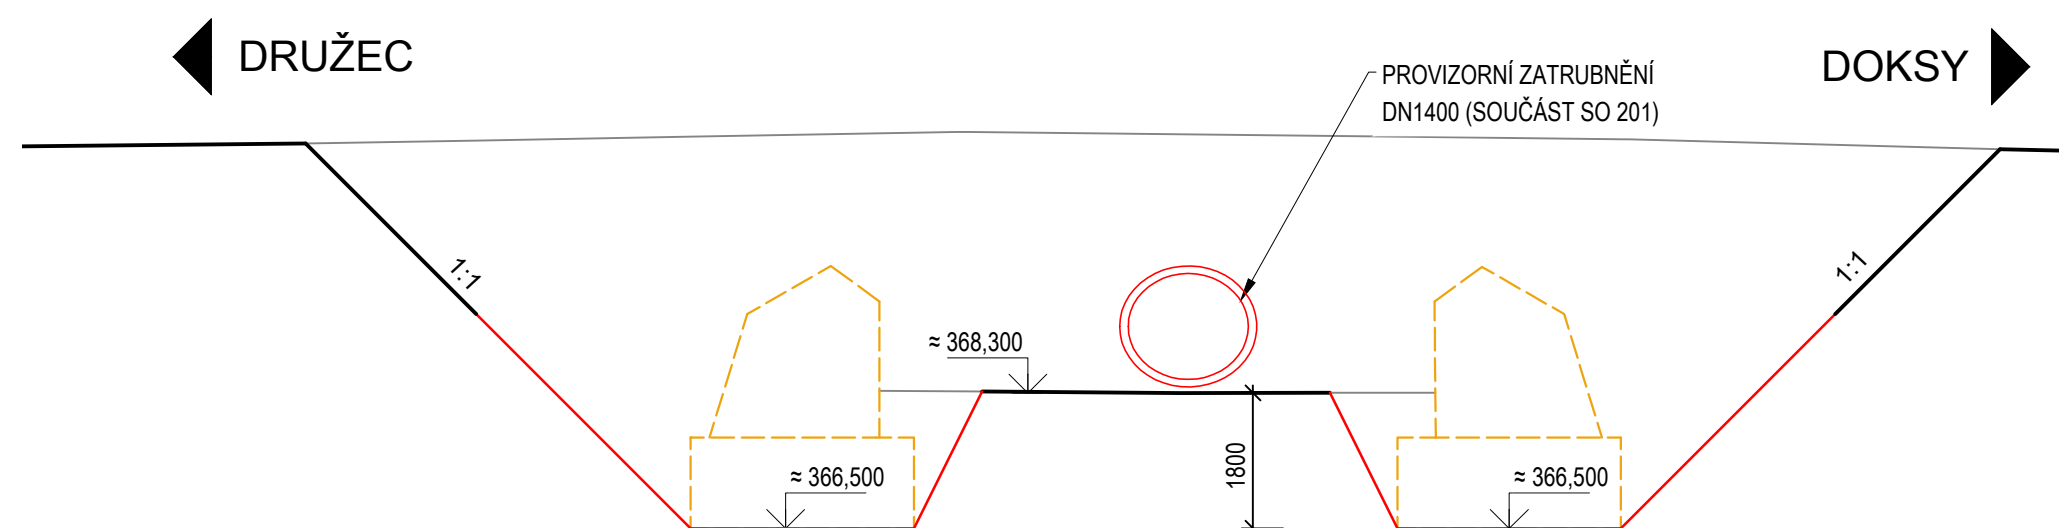



## LEGENDA:

-  ODSTRAŇOVANÉ KONSTRUKCE  
 NOVÉ KONSTRUKCE

## POZNÁMKY:

1. V PRŮBĚHU ODTĚŽOVÁNÍ ZÁSPYU KLENBY A VLASTNÍ DEMOLICE KLENBY SE NESMÍ NIKDO POHYBOVAT POD MOSTEM ANI NA MOSTĚ Z DŮVODU HROZBY NÁHLÉHO ZŘÍCENÍ!
2. MECHANIZACE PROVÁDĚJÍCÍ DEMOLICI MUSÍ BÝT UMÍSTĚNA MIMO PROSTOR MOSTU, TEDY NESMÍ BÝT NA NĚM ANI POD NÍM!
3. ROZMĚRY SKRYTÝCH KONSTRUKCÍ JSOU PŘEDPOKLÁDÁNE A NEMUSÍ SOUHLASIT SE SKUTEČNOSTÍ
4. TLOUŠTKA KLENBY A OPĚR VYCHÁZÍ ZE STAVEBNĚ TECHNICKÉHO PRŮŘEZU (KLOKNERŮV ÚSTAV, 04/2019)

REVIZE: PŘEDMĚT ZMĚNY:	VYPRACOVAL:	DATUM:
1		
2		
3		

SOUŘADNICOVÝ S-JTSK, VÝŠKOVÝ SYSTÉM Bpv				
OBJEDNATEL:		KRAJSKÁ SPRÁVA A ÚDRŽBA SILNIC STŘEDOČESKÉHO KRAJE, P.O. ZBOROVSKÁ 81/11, 150 21 PRAHA 5		ZHOTOVITEL:
		 <b>AFRY</b>		AFRY CZ s.r.o.  MAGISTRŮ 1275/13 140 00 PRAHA 4 tel.: +420 277 005 500 www.afry.cz
HLAVNÍ INŽENÝR PROJEKTU:		ZODPOVĚDNÝ PROJEKTANT:		VYPRACOVAL:
Ing. TOMÁŠ KUBÍN		Ing. TOMÁŠ KUBÍN		Ing. TOMÁŠ KUBÍN
				KONTROLOVAL:
				Ing. LÁSZLÓ SZÍKORA
NÁZEV PROJEKTU:				
III/2016 DOKSY, REKONSTRUKCE MOSTU EV.Č. 2016-2 PŘES POTOK LODĚNICE				
ČÁST:	DOKUMENTACE OBJEKTŮ / OBJEKTY PŘÍPRAVY STAVENIŠTĚ			
STAVEBNÍ OBJEKT:	SO 001 PŘÍPRAVA ÚZEMÍ A DEMOLICE STÁVAJÍCÍHO MOSTU			
PŘÍLOHA:	SCHÉMA TECHNOLOGIE DEMOLICE			
KRAJ:	STŘEDOČESKÝ KRAJ	ČÁST:	PŘÍLOHA Č.:	ČÍSLO PARE:
DATUM:	09/2021	D.1.0	3	
STUPEŇ:	PDPS			
MĚŘÍTKO:	1:100			
Č. ZAKÁZKY:	2018/0220			