


SITUACE
M 1:500

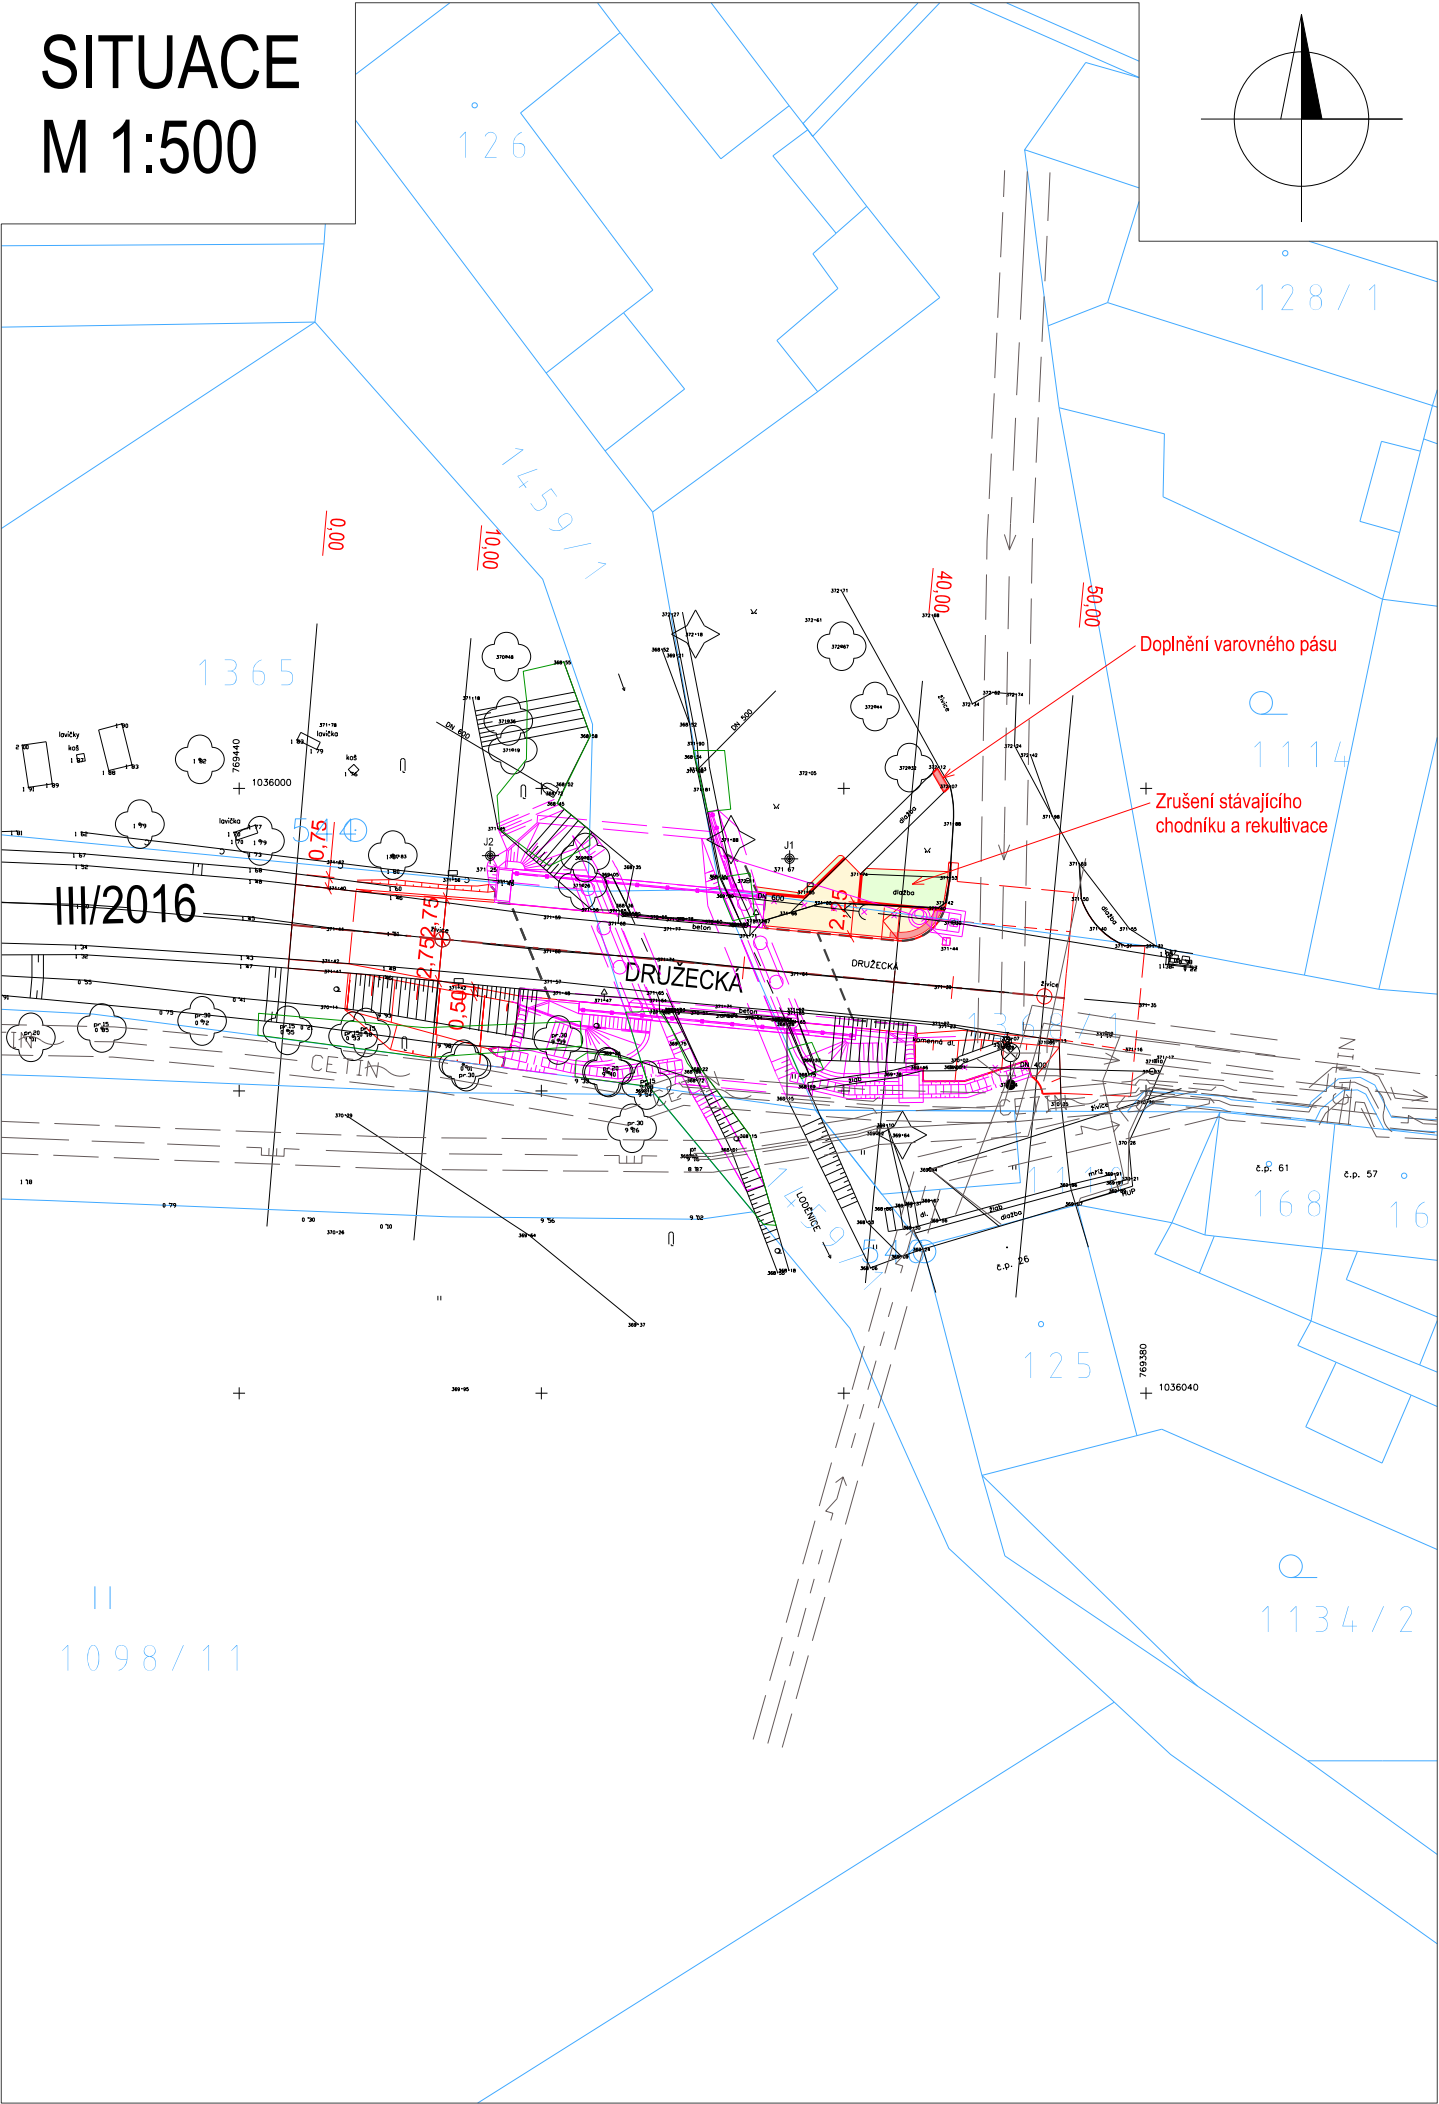

LEGENDA - CHODNÍK:

- CHODNÍK - BETONOVÁ DLAŽBA
- PRVKY PRO NEVIDOMÉ
- ZELEŇ V ROVINĚ

Navržené hrany:

- HRANY, OBRUBY, SVAHY, PŘÍKOPY
- STAVEBNÍ OBJEKT 201 - MOSTNÍ KONSTRUKCE



Ostatní:

- KATASTRÁLNÍ MAPA
- STÁVAJÍCÍ GEODETICKÉ ZAMĚŘENÍ

Stávající inženýrské sítě:

- KANALIZACE SPLAŠKOVÁ
- KANALIZACE DEŠŤOVÁ
- VODOVOD
- VEDENÍ VVN
- VEDENÍ VN
- VEDENÍ NN
- VEDENÍ SDĚLOVACÍ
- VEDENÍ SDĚLOVACÍ OPTICKÉ
- VEDENÍ VO
- PLYNOVOD VTL
- PLYNOVOD STL
- ZABEZPEČOVACÍ ZAŘÍZENÍ

SOUŘADNICOVÝ S-JTSK, VÝŠKOVÝ SYSTÉM BpV

OBJEDNATEL:		ZHOTOVITEL:	
<div><p>KRAJSKÁ SPRÁVA A ÚDRŽBA SILNIC STŘEDOČESKÉHO KRAJE, P.O. ZBOROVSKÁ 81/11, 150 21 PRAHA 5</p></div>		<div><p>AFRY CZ s.r.o. MAGISTRŮ 1275/13 140 00 PRAHA 4 tel.: +420 277 005 500 www.afry.cz</p></div>	
HLAVNÍ INŽENÝR PROJEKTU:	ZODPOVĚDNÝ PROJEKTANT:	VYPRACOVAL:	KONTROLOVAL:
Ing. TOMÁŠ KUBÍN	Ing. ONDŘEJ ŠVÁB	Ing. KATEŘINA SVOBODOVÁ	Ing. ONDŘEJ ŠVÁB
NÁZEV PROJEKTU:			
III/2016 DOKSY, REKONSTRUKCE MOSTU EV.Č. 2016-2 PŘES POTOK LODĚNICE			
ČÁST:	DOKUMENTACE OBJEKTŮ / OBJEKTY POZEMNÍCH KOMUNIKACÍ		
STAVEBNÍ OBJEKT:	SO 134 CHODNÍK		
PŘÍLOHA:	SITUACE		
KRAJ:	STŘEDOČESKÝ KRAJ	ČÁST:	PŘÍLOHA Č.:
DATUM:	09/2021	D.1.1	2
STUPEŇ:	PDPS		
MĚŘÍTKO:	1:500		
Č. ZAKÁZKY:	2018/0220		
		ČÍSLO PARE:	