


VZOROVÝ PŘÍČNÝ ŘEZ 1:50

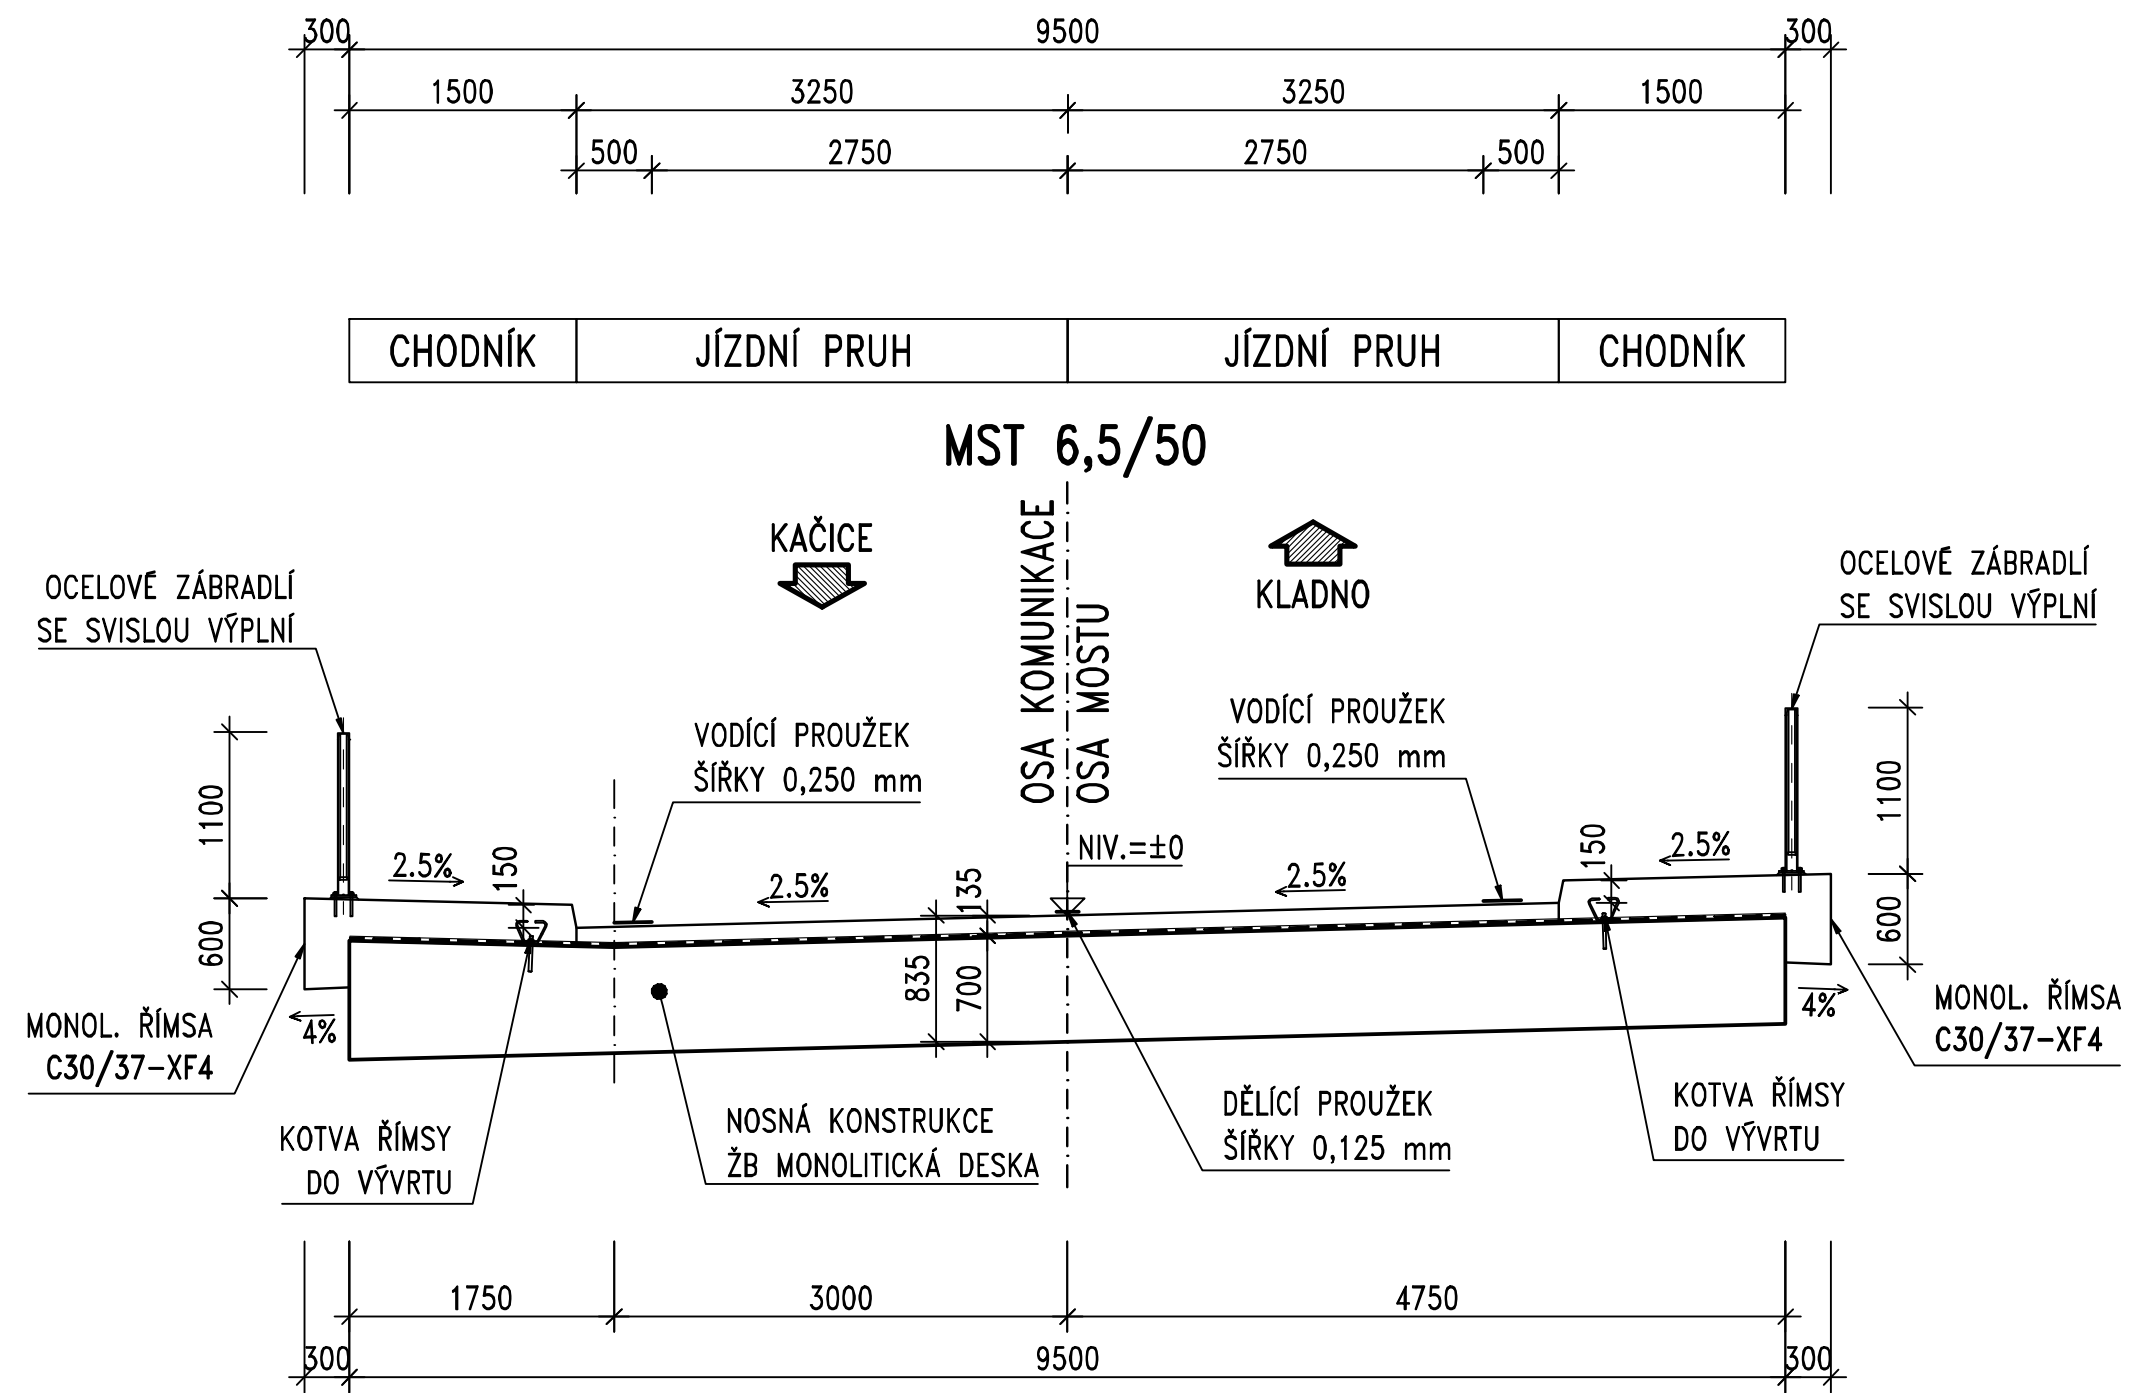

MATERIÁLY:

BETON (DLE ČSN EN 206-1):
PODKLADNÍ BETON C12/15-X0
LOŽE DLAŽEB C25/30-XF3
NOSNÁ KONSTRUKCE C30/37-XF4 (XD3, XC3)
OPĚRY, KŘÍDLA C30/37-XF4 (XD3, XC3)
ŘÍMSY C30/37-XF4 (XD3, XC4)

BETONÁŘSKÁ VÝZTUŽ:
B500B ZARUČENĚ SVAŘITELNÁ