


III/23631 LIBUŠÍN, REKONSTRUKCE MOSTU EV.Č. 23631-1 PŘES ŽELEZNIČNÍ VLEČKU - PD
B.2 KOORDINAČNÍ SITUACE 1:200

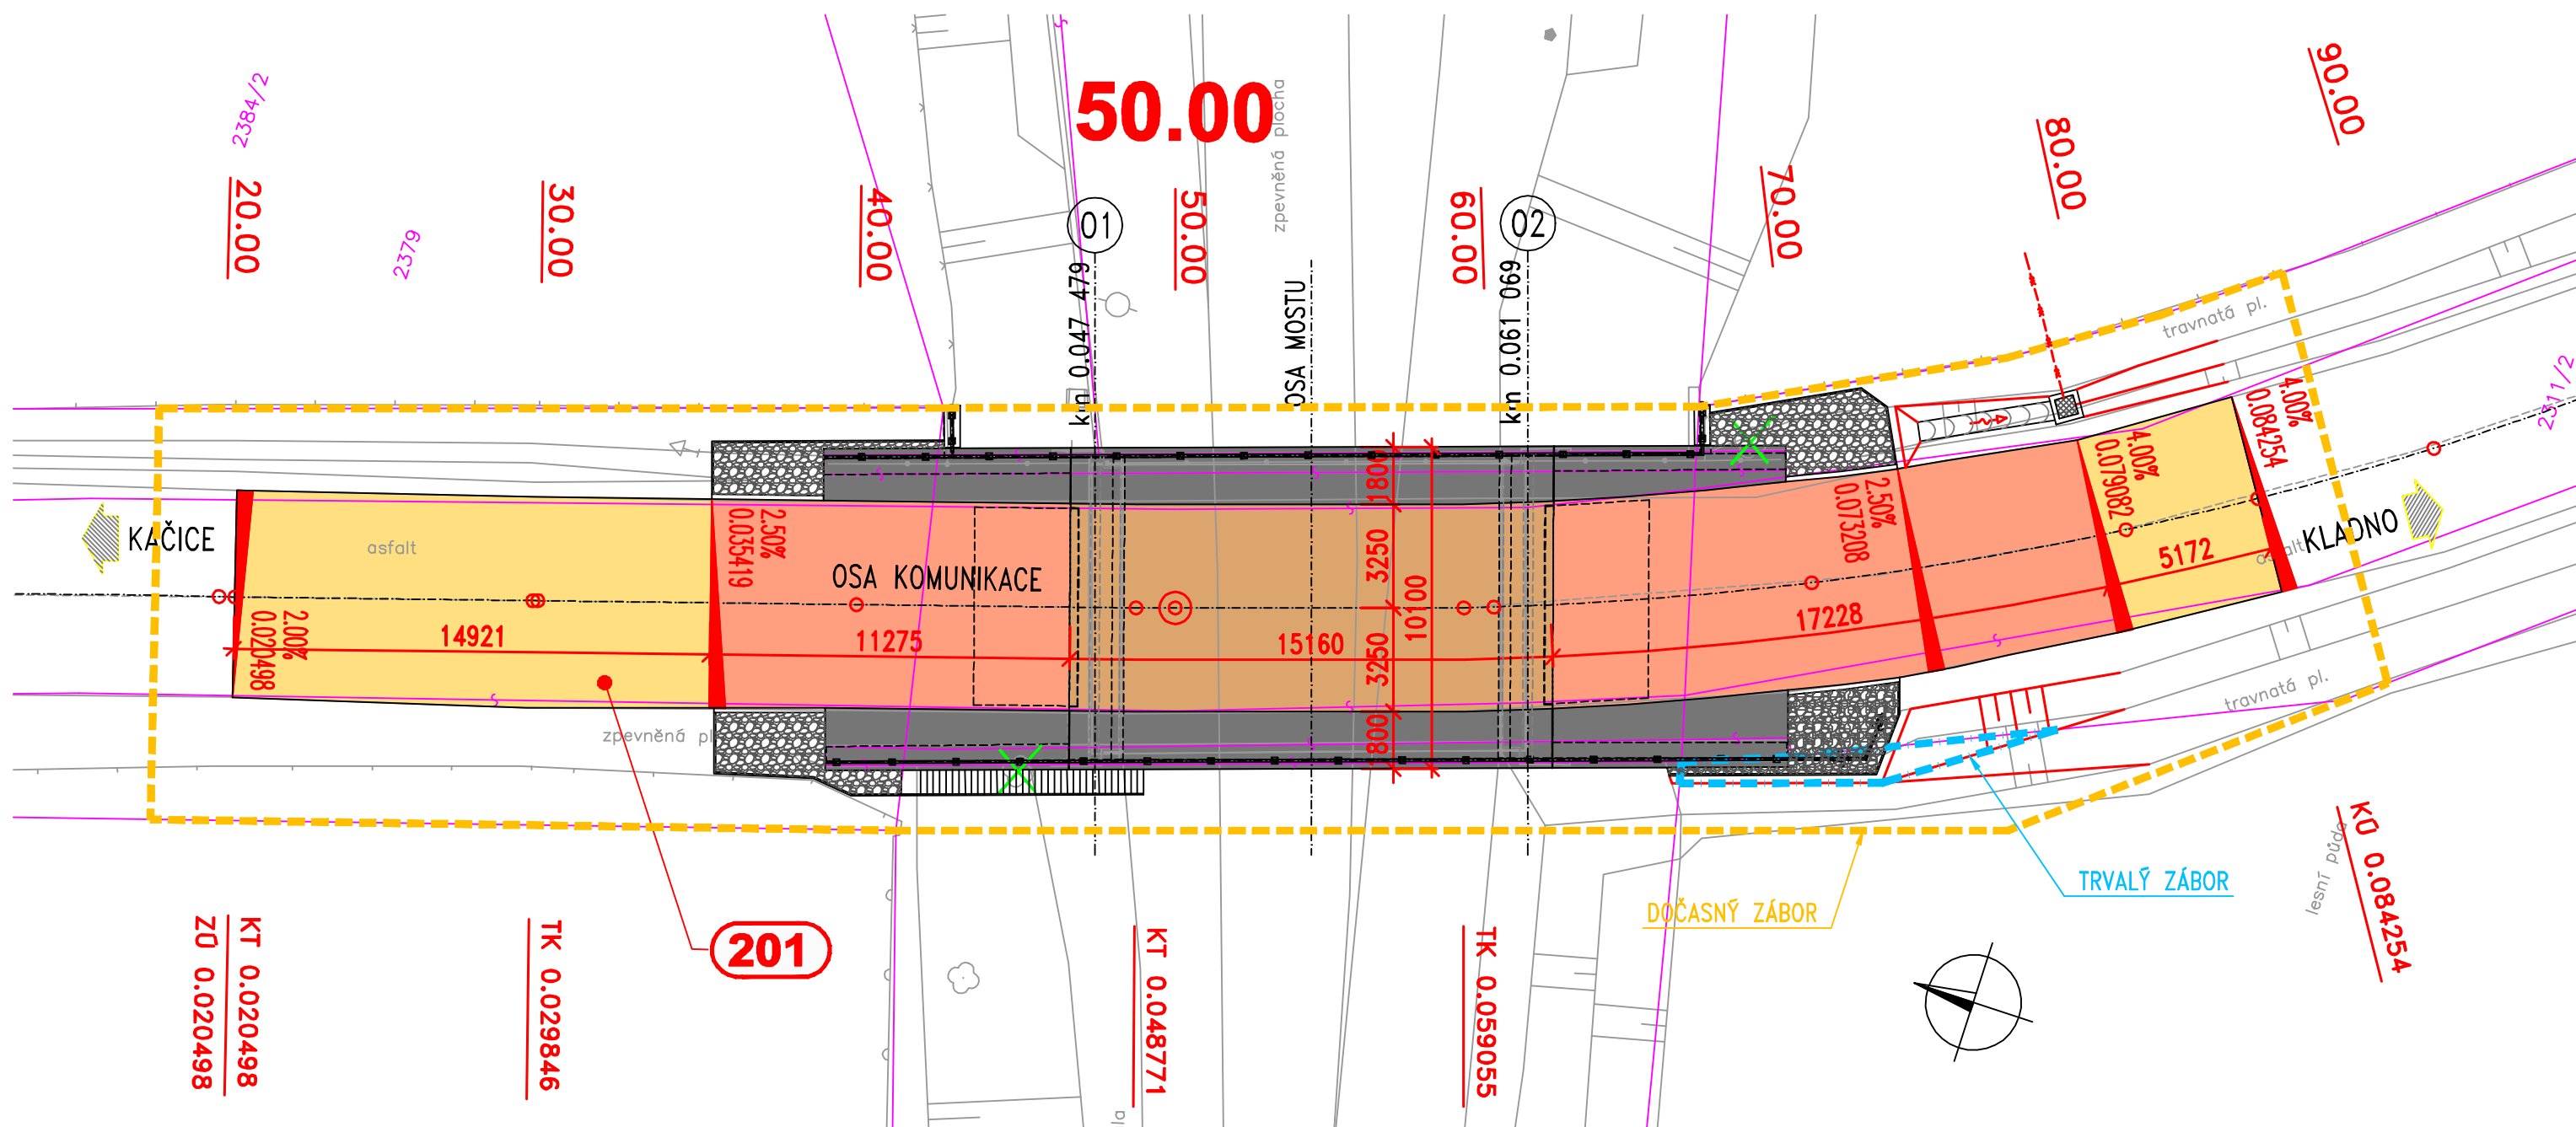

LEGENDA POVRCHŮ:


- | | |
|--|---------------------------|
|  | ŽIVIČNÁ KCE. NA MOSTĚ |
|  | ŽIVIČNÁ KCE. PLNÁ SKLADBA |
|  | ŽIVIČNÁ KCE. FRÉZOVÁNÍ |
|  | BETONOVÉ ŘÍMSY |
|  | KAMENNÁ DLAŽBA |

SEZNAM STAVEBNÍCH OBJEKTŮ:

SO 201 MOST EV.Č. 23631-1

LEGENDA HRANIC:

- | | |
|---|-------------------------|
|  | DOČASNÝ ZÁBOR DO 1 ROKU |
|  | HRANICE TRVALÉHO ZÁBORU |
|  | HRANICE POZEMKŮ DLE KN |
|  | SLUČKOVÁ HRANICE |
| 2311/2 | PARCELNÍ ČÍSLO |

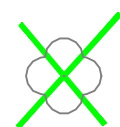

Strom určený ke kácení

Objednatel stavby:


K SÚS
KRAJSKÁ SPRÁVA A ÚDRŽBA SILNIC
Středočeského kraje

Krajská správa a údržba silnic Středočeského kraje, p.o.
Zborovská 11, 150 21 Praha 5
IČ: 000 66 001

Souřadnicový systém: S-JTSK

Výškový systém: Bpv

Číslo zakázky:	19 056 00	HIP:	Ing. Petr SOUČEK
Schválil:	Ing. Václav HVÍZDAL	602214618, soucek@pontex.cz	<i>[Signature]</i>
		Zodp. projektant: Ing. MARTIN VARENA	
		602161668, vavrena@pontex.cz	<i>[Signature]</i>
Tech. kontrola:	Ing. Jan BAŽIL	Vypracoval:	Roman HAMPL
		723581999, hampl@pontex.cz	<i>[Signature]</i>



Praha 4, Bezová 1658, 147 14
 tel: +420 244062215 fax: +420 244461038
 e-mail: pontex@pontex.cz

Objednatel:	KSUS Středočeského kraje	Obec:	LIBUŠÍN	Kraj:	STŘEDOČESKÝ
Akce:	III/23631 LIBUŠÍN, REKONSTRUKCE MOSTU EV.Č. 23631-1 PŘES ŽELEZNIČNÍ VLEČKU – PD			Datum	Stupeň
Objekt:	B. SOUHRNNÉ ŘEŠENÍ STAVBY			04/2020	PDPS
Příloha:	KOORDINAČNÍ SITUACE			Souprava	Č. přílohy
					B.2