

Objednatel stavby:



Krajská správa a údržba silnic Středočeského kraje, p.o.

Zborovská 11, 150 21 Praha 5
IČ: 000 66 001

Souřadnicový systém: S-JTSK

Výškový systém: Bpv

Číslo zakázky:	19 056 00	HIP:	Ing. Petr SOUČEK	 Praha 4, Bezová 1658, 147 14 tel: +420 244062215 fax: +420 244461038 e-mail: pontex@pontex.cz
Schválil:	Ing. Václav HVÍZDAL	602214618, soucek@pontex.cz		
		Zodp. projektant:	Ing. MARTIN VAŘENA	
		602161668, vavrena@pontex.cz		
Tech. kontrola:	Ing. Jan BAŽIL	Vypracoval:	Roman HAMPL	
		723581999, hampl@pontex.cz		

Objednatel:	KSUS Středočeského kraje	Obec:	LIBUŠÍN	Kraj:	STŘEDOČESKÝ
Akce:	III/23631 LIBUŠÍN, REKONSTRUKCE MOSTU EV.Č. 23631-1 PŘES ŽELEZNIČNÍ VLEČKU – PD			Datum	Stupeň
				04/2020	PDPS
				Souprava	Č. přílohy
Část:	G. DOKLADY				G

Souhlas vlastníka s navrhovaným stavebním záměrem:

Lesy České republiky, s.p., Přemyslova 1106/19, 500 08 Hradec Králové
Jako vlastník dotčených pozemků, které jsou dotčené stavbou
III/23631 Libušín, Rekonstrukce mostu ev.č. 23631-1
přes železniční vlečku – PD, souhlasím s realizací stavby
za předpokladu splnění veškerých podmínek daných
vyjadřujícími se orgány.

18.12.2019

Lesy České republiky, s.p. [05]
se sídlem Přemyslova 1106/19, Nový Hradec Králové
500 08 Hradec Králové
IČ: 42196451, DIČ: CZ42196451
Lesní správa Nižbor
Poz. lesem 268, 267 05 Nižbor
za správu:

DOTČENÉ POZEMKY, k. ú. LIBUŠÍN:
2340

Objednatel stavby:




Krajská správa a údržba silnic Středočeského kraje, p.o.

Zborovská 11, 150 21 Praha 5
IČ: 000 66 001

Souřadnicový systém: S-JTSK

Výškový systém: Bpv

Číslo zakázky:	19 056 00	HIP:	Ing. Petr SOUČEK	 Praha 4, Bezová 1658, 147 14 tel: +420 244062215 fax: +420 244461038 e-mail: pontex@pontex.cz
Schválil:	Ing. Václav HVÍZDAL	602214618, soucek@pontex.cz	<i>[Signature]</i>	
		Zodp. projektant: Ing. MARTIN VAŘENA	<i>[Signature]</i>	
		602161668, vavrena@pontex.cz	<i>[Signature]</i>	
Tech. kontrola:	Ing. Jan BAŽIL	Vypracoval:	Roman HAMPL	
		723581999, hampl@pontex.cz	<i>[Signature]</i>	

Objednatel:	KSÚS Středočeského kraje	Obec:	LIBUŠÍN	Kraj:	STŘEDOČESKÝ
Akce:	III/23631 LIBUŠÍN, REKONSTRUKCE MOSTU EV.Č. 23631-1 PŘES ŽELEZNIČNÍ VLEČKU – PD			Datum	Stupeň
Objekt:	B. SOUHRNNÉ ŘEŠENÍ STAVBY			08/2019	DSP/PDPS
Příloha:	KOORDINAČNÍ SITUACE			Souprava	Č. přílohy
					B.2

Souhlas vlastníka s navrhovaným stavebním záměrem:
 OZ stavby s r.o., Důl Libušín 940, 273 06 Libušín
 Jako vlastník dotčených pozemků, které jsou dotčené stavbou
 III/23631 Libušín, Rekonstrukce mostu ev.č. 23631-1
 přes železniční vlečku – PD, souhlasím s realizací stavby
 za předpokladu splnění veškerých podmínek daných
 vyjadřujícími se orgány.



DOTČENÉ POZEMKY, k. ú. LIBUŠÍN:
 2341

Objednatel stavby:




Krajská správa a údržba silnic Středočeského kraje, p.o.

Zborovská 11, 150 21 Praha 5
 IČ: 000 66 001

Souřadnicový systém: S-JTSK

Výškový systém: Bpv

Číslo zakázky:	19 056 00	HIP:	Ing. Petr SOUČEK	 Praha 4, Bezová 1658, 147 14 tel: +420 244062215 fax: +420 244461038 e-mail: pontex@pontex.cz
Schválil:	Ing. Václav HVÍZDAL	602214618, soucek@pontex.cz	Ing. MARTIN VARENA	
		602161668, vavrena@pontex.cz		
Tech. kontrola:	Ing. Jan BAŽIL	Vypracoval:	Roman HAMPL	
		723581999, hampl@pontex.cz		

Objednatel:	KSUS Středočeského kraje	Obec:	LIBUŠÍN	Kraj:	STŘEDOČESKÝ
Akce:	III/23631 LIBUŠÍN, REKONSTRUKCE MOSTU EV.Č. 23631-1 PŘES ŽELEZNIČNÍ VLEČKU – PD			Datum	Stupeň
Objekt:	B. SOUHRNNÉ ŘEŠENÍ STAVBY			08/2019	DSP/PDPS
Příloha:	KOORDINAČNÍ SITUACE			Souprava	Č. přílohy
					B.2

DRÁŽNÍ ÚŘAD, WILSONOVA 300/8, PRAHA 2, 121 06 PRAHA**sekce infrastruktury - územní odbor Praha**

Sp. zn.: MP-SOP0673/20-2/Lj

V Praze dne 31. března 2020

Č. j.: DUCR-17832/20/Lj

Telefon: +420 972 241 843 (linka 210)

Oprávněná úřední osoba: Lachová Jaroslava Ing.

E-mail: lachova@ducr.cz

ZÁVAZNÉ STANOVISKO

Drážní úřad jako drážní správní úřad podle § 54 odst. 1 zákona č. 266/1994 Sb., o dráhách, ve znění pozdějších předpisů (dále jen “zákon“)

vydává

podle § 7 odst. 3 zákona, na základě žádosti, podané u Drážního úřadu dne 25. března 2020 žadatelem Pontex, spol. s r.o., Bezová 1658/, 14714 Praha 4, IČ:40763439,

**s o u h l a s n é z á v a z n é s t a n o v i s k o p r o ú č e l y u m í s t ě n í
p o v o l e n í o h l á š e n í s t a v b y****Libušín****“III/23631 Libušín, Rekonstrukce mostu ev.č. 23631-1 přes železniční vlečku“**

Stavba je navržena z části v obvodu dráhy a ochranném pásmu dráhy železniční vlečky (OZ stavby s.r.o.) - Důl Libušín. Stavba se nachází na pozemcích parc. č. 2311/1, 2311/2, 2341 a dalších v k.ú. Libušín.

Souhlasné stanovisko vydává Drážní úřad za těchto podmínek:

1. Stavba bude provedena podle projektové dokumentace předložené Drážnímu úřadu. Případné změny této dokumentace je stavebník povinen předem projednat s Drážním úřadem.
2. Stavbou nesmí být nepříznivě ovlivněny drážní objekty a zařízení.
3. Na stavbě nesmějí být umístěna taková světla nebo barevné plochy, které by mohly vést k záměně s drážními znaky nebo mohly jinak ohrozit provoz dráhy.
4. Při provádění stavby nesmí být ohrožena bezpečnost a plynulost železničního provozu. Veškeré kroky při provádění stavby v obvodu dráhy – tj. harmonogram prací, nutná ochranná opatření, případné výluky kolejí, apod. je třeba řádně v předstihu projednat s vlastníkem a provozovatelem dráhy.
5. Stavebník je povinen písemně oznámit Drážnímu úřadu termín zahájení výše uvedené stavby.
6. Po ukončení stavby požádá stavebník o vydání závazného stanoviska ke kolaudaci, který Drážní úřad vydává podle § 7 odst. 3 zákona.

Odůvodnění

Drážní úřad obdržel dne 25. března 2020 žádost žadatele Pontex, spol. s r.o., Bezová 1658/, 14714 Praha 4, IČ:40763439 o závazné stanovisko pro účely umístění povolení ohlášení výše uvedené stavby.

Drážní úřad posoudil u předmětné žádosti a předložené dokumentace soulad navrhované stavby se zákonem o dráhách včetně prováděcích předpisů.

Podmínka č. 1 zajišťuje provedení stavby v souladu se schválenou projektovou dokumentací.
Podmínka č. 2 zajišťuje ochranu dráhy a jejích funkcí před nepříznivými vlivy následně povolované stavby.

Podmínka č. 3 zajišťuje, aby nedošlo k záměně světél nebo barevných ploch s drážními znaky, což by ve svém důsledku mohlo vést k mimořádné situaci.

Podmínka č. 4 zajišťuje ochranu dráhy z hlediska bezpečnosti a plynulosti jejího provozu.

Podmínka č. 5 zajišťuje informovanost Drážního úřadu o době zahájení výstavby, podmínkou č. 6 si Drážní úřad vyhrazuje právo vydání závazného stanoviska ke kolaudaci stavby.

Stanovené podmínky musí být v původním znění převzaty do rozhodnutí vydaného místně příslušným stavebním úřadem.

Na základě výše uvedených skutečností Drážní úřad dospěl k závěru, že při splnění podmínek uvedených v tomto stanovisku bude v maximální možné míře zajištěno bezpečné a plynulé provozování dráhy a drážní dopravy, včetně její ochrany. Na základě uvedeného Drážní úřad vydal toto souhlasné závazné stanovisko.

Upozornění: Drážní úřad si vyhrazuje - po započetí stavby - právo výkonu státního dozoru ve věcech drah na výše uvedené stavbě se zaměřením na dodržování podmínek tohoto souhlasu se zaměřením na bezpečnost provozu dráhy a drážní dopravy v místě stavby.

Toto stanovisko:

- Je podle § 64 zákona o dráhách závazným stanoviskem podle § 149 zákona č. 500/2004 Sb., správní řád, ve znění pozdějších předpisů, pro rozhodnutí a pro jiné úkony stavebního úřadu nebo úkony autorizovaného inspektora v souladu s § 4 odstavce 2 písm. a) zákona č. 183/2006 Sb., o územním plánování a stavebním řádu, ve znění pozdějších předpisů, nestanoví-li zvláštní předpis jinak.
- Nenahrazuje rozhodnutí, stanoviska, vyjádření, posouzení případně jiná opatření dotčených orgánů vyžadovaná zvláštními předpisy a stanovisko účastníků řízení.
- Nenahrazuje souhrnné stanovisko vlastníka a provozovatele vlečky.

Ing. Miroslav Hron
ředitel územního odboru Praha

Rozdělovník:

- Pontex, spol. s r.o., Bezová 1658/, 14714 Praha 4, IČ:40763439

Spis



Váš dopis zn.

Ze dne

Naše zn. S13514/S-19903/2020-SŽ-OŘ PHA-OPS

Listů/příloh 1/1

Vyřizuje Sýkorová Šárka

Telefon +420 972 224 830

+420 606 960 537

E-mail SykorovaSa@szdc.cz

Datum 22. května 2020

Pontex, spol. s r.o.

Bezová 1658

147 14 Praha 4

22 38988516 402

PONTEX s.r.o.	
Bezová 1658 147 14 PRAHA 4	
Došlo:	29. 05. 2020
Č.j.:	2912/2020
Přílohy:	
K vyřízení:	780
Rozs:	

Souhrnné stanovisko Správy železnic, státní organizace pro stavební řízení

Na základě předložené žádosti a dokumentace vydává Správa železnic, státní organizace (dále jen SŽ), Oblastní ředitelství Praha (dále jen OŘ Praha), podle zákona č. 183/2006 Sb., o územním plánování a stavebním řádu (stavební zákon), v platném znění toto:

Souhrnné stanovisko pro stavební řízení

Pro stavbu:

Název stavby:	II/23631, Libušín, Rekonstrukce mostu ev.č. 23631-1 přes železniční vlečku
Místo stavby:	k.ú. Libušín, mimo pozemky SŽ
Trať:	Nejbliže: Praha Bubny (mimo) - Chomutov záp.zhlaví (mimo) , v žkm 33,600 - 33,700 vpravo trati, ve vzdálenosti cca 1500 m od osy krajní koleje
TÚDÚ:	0101/I1, /18
Žadatel:	Pontex, spol. s r.o., Bezová 1658, 147 14, Praha 4
Stavebník / Investor:	Krajská správa a údržba silnic Středočeského kraje, příspěvková organizace, Zborovská 81/11, 150 00, Praha

Stavba zahrnuje částečnou demolici mostního objektu a výměnu ŽB nosníků. Součástí stavby je i úprava nejbližších úseků komunikace pro napojení na stávající stav.

Stavba **se nachází mimo ochranné pásmo dráhy** výše uvedené trati, **zcela mimo pozemky SŽ.**

V území dotčeném stavbou se **nenachází** inženýrské sítě, zařízení a objekty v majetku SŽ.


Upozorňujeme, že pro předmětný záměr stavby je nutné vyžádat si vyjádření od provozovatele vlečky „Vlečka Důl Libušín“ v jejímž ochranném pásmu se stavba nachází, tj. společnost „Railway Capital, s.r.o.“, se sídlem Plzeňská 157/98, 150 00 Praha 5 - Košíře.


Toto souhrnné stanovisko se vydává pro účely řízení u místně příslušného stavebního úřadu, pro vydání stavebního povolení a k realizaci stavby.

SŽ ke stavbě nemá námitek a souhlasí s vydáním stavebního povolení pro stavbu mimo ochranné pásmo dráhy dle předložené dokumentace.

Toto souhrnné stanovisko nenahrazuje souhlas Drážního úřadu ve smyslu ustanovení § 7 odst. 3, nebo § 9 odst. 1 zákona č. 266/1994 Sb., o dráhách. Stavebník požádá o souhlas se stavbou v ochranném pásmu dráhy rovněž Drážní úřad, sekci stavební - oblast Praha, Wilsonova 300/8, 126 01 Praha 2 (bližší informace na www.ducr.cz → Činnosti → Speciální stavební úřad).

Toto souhrnné stanovisko se týká předmětné stavby pouze v rozsahu předložené dokumentace stavby a platí 2 roky od data vydání.

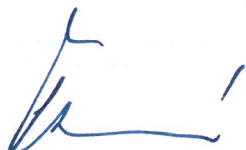

 **Správa železnic**
státní organizace
Oblastní ředitelství Praha
Partyzánská 24, 170 00 Praha 7
IČO: 70994234 DIČ: CZ70994234
[63]


Libor Škvára
náměstek ředitele pro techniku

Přílohy
Příloha 1 – situace

1 x A3

Účinností zákona č. 367/2019 Sb., tj. od 1. 1. 2020 došlo ke změně názvu státní organizace, dřívější název Správa železniční dopravní cesty, byl od uvedeného data nahrazen názvem novým Správa železnic. K uvedené změně došlo ex lege a zápis nového názvu do obchodního rejstříku nemá konstitutivní charakter, změna nemá vliv na právní postavení, práva a povinnosti, či jiné okolnosti státní organizace, totožnost subjektu, státní organizace zůstává zachována.

III/23631 LIBUŠÍN, REKONSTRUKCE MOSTU EV.Č. 23631-1 PŘES ŽELEZNIČNÍ VLEČKU - PD
B.2 KOORDINAČNÍ SITUACE 1:200

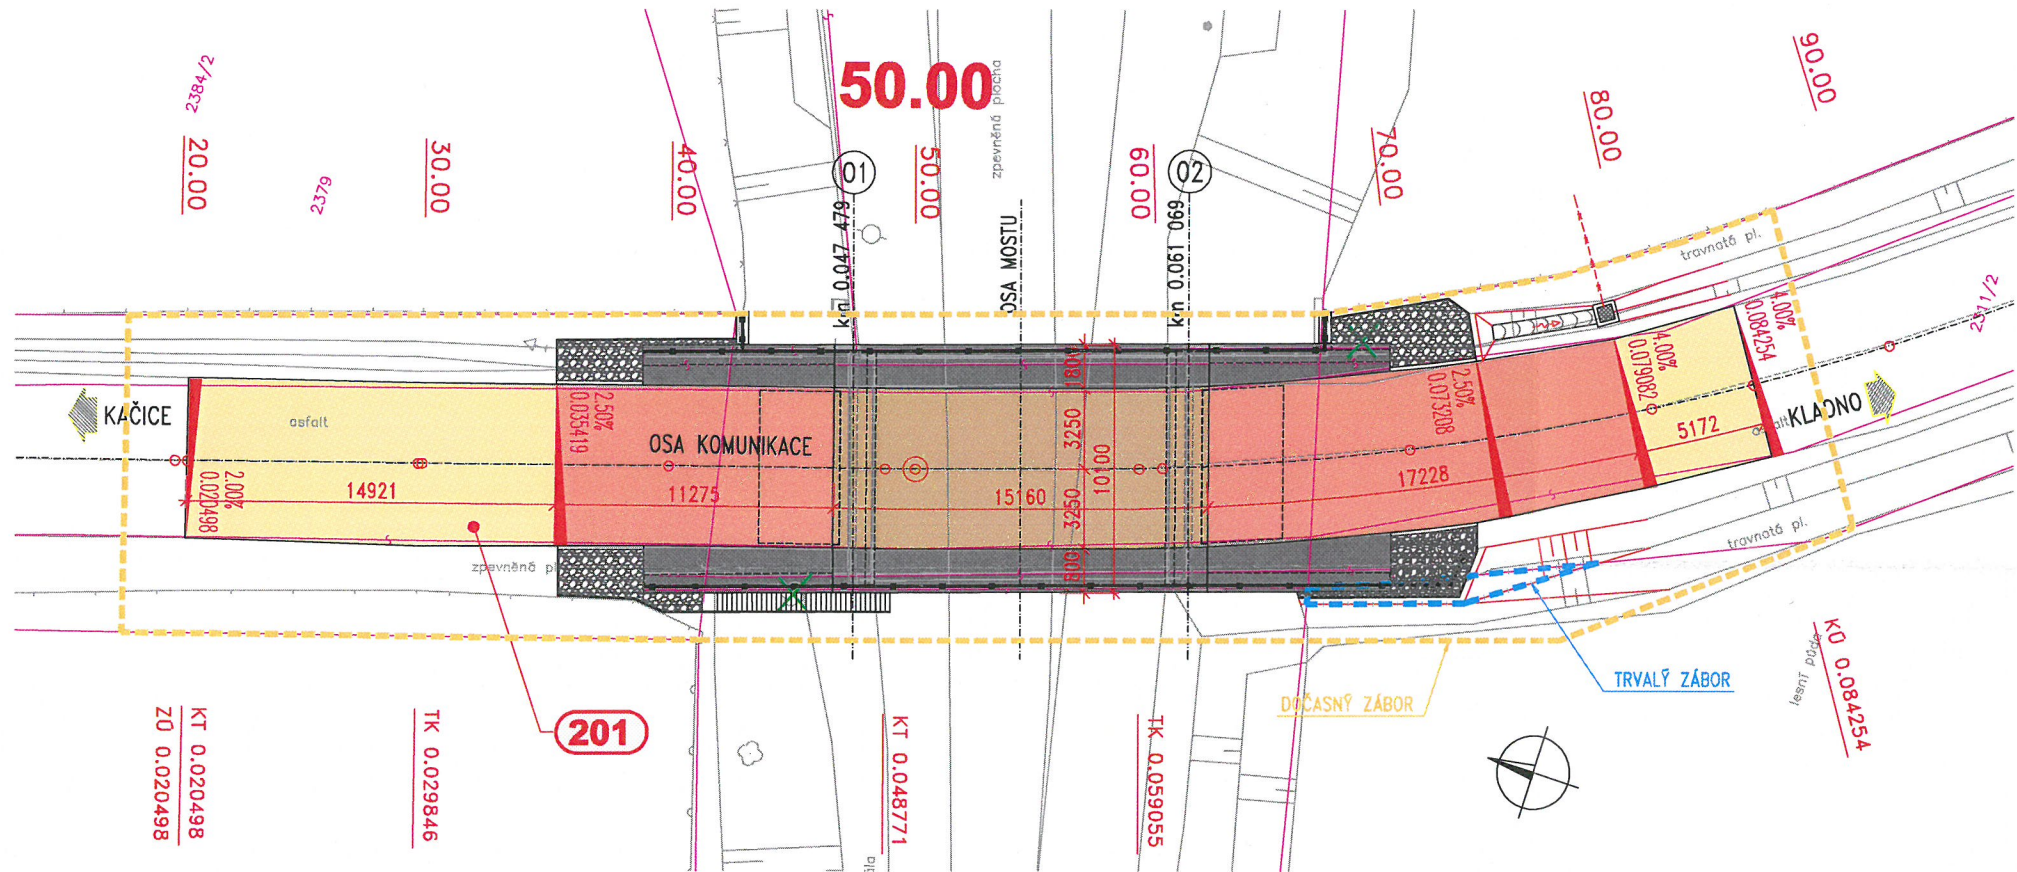

LEGENDA POVRCHŮ:

- ŽIVIČNÁ KCE. NA MOSTĚ
- ŽIVIČNÁ KCE. PLNÁ SKLADBA
- ŽIVIČNÁ KCE. FRÉZOVÁNÍ
- BETONOVÉ ŘÍMSY
- KAMENNÁ DLAŽBA

SEZNAM STAVEBNÍCH OBJEKTŮ:

SO 201 MOST EV.Č. 23631-1

LEGENDA HRANIC:

- DOČASNÝ ZÁBOR DO 1 ROKU
- HRANICE TRVALÉHO ZÁBORU
- HRANICE POZEMKŮ DLE KN
- SLUČKOVÁ HRANICE
- PARCELNÍ ČÍSLO



Strom určený ke kácení

Objednatel stavby: **Krajská správa a údržba silnic Středočeského kraje, p.o.**
Zborovská 11, 150 21 Praha 5
IČ: 000 66 001

Souřadnicový systém: S-JTSK
Výškový systém: Bpv

Číslo zakázky:	19 056 00	HIP:	Ing. Petr SOUCEK
Schválil:	Ing. Václav HVÍZDAL	Zodp. projektant:	Ing. MARTIN VAŘENA
Tech. kontrola:	Ing. Jan BAŽIL	Vypracoval:	Roman HAMPL
			723581999, hampl@pontex.cz

PONTEX S.R.O.
Praha 4, Bezová 1658, 147 14
tel: +420 244082215 fax: +420 24461038
e-mail: pontex@pontex.cz

Objednatel:	KSUS Středočeského kraje	Obec:	LIBUŠÍN	Kraj:	STŘEDOČESKÝ
Akce:	III/23631 LIBUŠÍN, REKONSTRUKCE MOSTU EV.Č. 23631-1 PŘES ŽELEZNIČNÍ VLEČKU - PD				Datum
					08/2019
Objekt:	B. SOUHRNNÉ ŘEŠENÍ STAVBY				Stupeň
					DSP/PDPS
Príloha:	KOORDINAČNÍ SITUACE				Č. přílohy
					B.2

Správa železnic
státní organizace
souhlasí se záměrem stavby
č.j.: S13514/S - 19903/2020 - SŽ - OR PHA - OPS

POLICIE ČESKÉ REPUBLIKY
Krajské ředitelství policie Středočeského kraje
Územní odbor Kladno
Dopravní inspektorát
Havířská 632, 272 53 Kladno

Č. j. KRPS-330549-1/ČJ-2019-010306

Kladno 11. prosince 2019
Počet stran: 1

Pontex, spol. s r.o.
Bezová 1658
147 00 Praha

Písemné vyjádření ke stanovení přechodné úpravy provozu na pozemních komunikacích a ke zvláštnímu užívání pozemní komunikace

Policie České republiky, Dopravní inspektorát Kladno, na základě Vaší žádosti posoudil návrh přechodného dopravního značení ve smyslu ustanovení § 77 odst. 2 písm. b) zákona č. 361/2000 Sb., o provozu na pozemních komunikacích a o změnách některých zákonů a sděluje následující:

Návrh objízdné trasy a DIO - rekonstrukce mostu ev. č. 23631-1 přes železniční vlečku sil. III/23631 Libušín musí být projednán s příslušnými dotčenými orgány z důvodu koordinace s ostatními stavbami v daném území a vedení objízdných tras musí být navrženo i s ohledem na autobusovou a nákladní dopravu.

Je nutné domluvit projednání dopravního opatření s příslušným silničním správním úřadem - Magistrátem města Kladna odborem dopravy a služeb.

Toto písemné vyjádření je vydáno s ohledem na současnou dopravní situaci a Policie ČR DI Kladno, si vyhrazuje právo toto vyjádření změnit nebo doplnit, pokud to bude vyžadovat bezpečnost a plynulost silničního provozu, důležitý veřejný zájem, nebo nastane změna v dopravní situaci.

Vyřizuje:
prap. Stanislava Jankovcová

npor. Ing. Petr Hošek
vedoucí DI Kladno

podepsáno elektronicky

POLICIE ČESKÉ REPUBLIKY
Krajské ředitelství policie Středočeského kraje
Územní odbor Kladno
Dopravní inspektorát
Havířská 632, 272 53 Kladno

Č. j. KRPS-305167-1/ČJ-2019-010306

Kladno 26. listopadu 2019
Počet stran: 2

Pontex, spol. s r.o.
Bezová 1658
147 00 Praha

"III/23631 Libušín, Rekonstrukce mostu ev. č. 23631-1 přes železniční vlečku" - závazné stanovisko

Policie České republiky, Dopravní inspektorát Kladno, obdržel Vaši žádost ke stavbě - III/23631 Libušín, rekonstrukce mostu ev. č. 23631-1 přes železniční vlečku. Předmětem předložené dokumentace je rekonstrukce mostu přes železniční vlečku u dolu Libušín (okres Kladno).

Dopravní inspektorát Kladno posoudil předloženou projektovou dokumentaci stavby pro potřeby stavebního řízení a jako přizvaný příslušný orgán Policie ČR, za využití ustanovení § 16 odst. 2 písm. b) zákona č. 13/1997 Sb., o pozemních komunikacích, s rekonstrukcí mostu **souhlasí** za dodržení následujících podmínek:

- parametry komunikace budou v souladu s platnou normou ČSN 73 6101 - "Projektování silnic a dálnic",
- mostní konstrukce bude v souladu s ČSN 73 6201 - "Projektování mostních objektů", zejména bude zajištěna plynulá návaznost nivelety a normové napojení mostu ev. č. 23631-1 na sil. III/23631,
- předložený návrh objízdné trasy a DIO bude projednán s příslušnými dotčenými orgány před zahájením stavebních prací,
- před započítím stavebních prací, je nutné předložit návrh dopravního značení přechodné úpravy provozu na pozemních komunikacích na Policii ČR DI Kladno,
- práce prováděné na vozovkách budou řádně označeny přechodným dopravním značením, instalovaným podle Zásad pro označování pracovních míst na pozemních komunikacích TP 66,
- při provádění stavebních prací požadujeme zachovat podmínky bezpečnosti a plynulosti provozu na pozemních komunikacích,
- veškeré prováděné práce budou v souladu s příslušnými platnými ČSN.

Pokud budou výše uvedené podmínky splněny, lze konstatovat, že návrh odpovídá obecným požadavkům na bezpečnost a plynulost na pozemních komunikacích.

Toto závazné stanovisko je vydáno s ohledem na současnou dopravní situaci a Policie ČR DI Kladno, si vyhrazuje právo toto stanovisko změnit nebo doplnit, pokud to bude

vyžadovat bezpečnost a plynulost silničního provozu, důležitý veřejný zájem, nebo nastane změna v dopravní situaci.

Vyřizuje:
prap. Stanislava Jankovcová

npor. Ing. Petr Hošek
vedoucí DI Kladno

podepsáno elektronicky



ČR – Hasičský záchranný sbor Středočeského kraje krajské ředitelství

Adresa: Jana Palacha 1970, 272 01 Kladno
Tel.: 950 870 111 Fax: 950 870 148 E-mail: podatelna@sck.izscr.cz

Ev. č. PCNP – 985 - 2/2019/PD

Kladno 25. 11. 2019

Počet listů: 1
Počet příloh: 1/PD

Pontex, s.r.o.
Bezová 1658
147 14 Praha 4

Závazné stanovisko dotčeného orgánu na úseku požární ochrany

(Vyřizuje: por. Ing. Mgr. Jakub Šnajdr, tel.: 950870139, e-mail: jakub.snajdr@sck.izscr.cz)

Místo stavby : Libušín, k. ú. Libušín, č. parc. 2311/1, 2311/2, 2340, 2341
Název stavby : III/23631 Libušín, Rekonstrukce mostu ev. č. 23631-1 přes železniční vlečku
Stavebník : Krajská správa a údržba silnic Středočeského kraje, příspěvková organizace, Zborovská 81, 150 00 Praha
Předložená dokumentace : Ing. Martin Vavřena, ČKAIT 0009753, 08/2019

Hasičský záchranný sbor Středočeského kraje (dále jen „HZS Středočeského kraje“) jako věcně a místně příslušný dotčený orgán na úseku požární ochrany dle ustanovení § 7 odst. 4 zákona č. 320/2015 Sb., o Hasičském záchranném sboru České republiky a o změně některých zákonů (zákon o hasičském záchranném sboru), ve znění zákona č. 183/2017 Sb., a dle ustanovení § 26 odst. 2 písm. b) a ustanovení § 31 odst. 1 písm. b) zákona č. 133/1985 Sb., o požární ochraně, ve znění pozdějších předpisů (dále jen „zákon o požární ochraně“), posoudil v rozsahu níže uvedených podkladů výše uvedenou dokumentaci **předloženou dne: 13. 11. 2019** a vydává k ní v souladu s ustanovením § 31 odst. 3 zákona o požární ochraně a dále dle ustanovení § 149 odst. 1 zákona č. 500/2004 Sb., správní řád, ve znění pozdějších předpisů,

SOUHLASNÉ ZÁVAZNÉ STANOVISKO.

Odůvodnění:


HZS Středočeského kraje vycházel při vydání závazného stanoviska z těchto podkladů:

- Průvodní zpráva (Ing. Martin Vavřena, ČKAIT 0009753, 08/2019).
- Technická zpráva (Ing. Martin Vavřena, ČKAIT 0009753, 08/2019).

Posouzením předložené projektové dokumentace dle ustanovení § 46 odst. 1 vyhlášky č. 246/2001 Sb., o stanovení podmínek požární bezpečnosti a výkonu státního požárního dozoru (vyhláška o požární prevenci), ve znění vyhlášky č. 221/2014 Sb., v rozsahu výše uvedených podkladů dospěl HZS Středočeského kraje k závěru, že dokumentace splňuje obsahové náležitosti dle ustanovení § 41 vyhlášky o požární prevenci. Z obsahu posouzeného požární bezpečnostního řešení vyplývá, že jsou splněny technické podmínky požární ochrany kladené na danou stavbu vyhláškou č. 23/2008 Sb., o technických podmínkách požární ochrany staveb, ve znění vyhlášky č. 268/2011 Sb.

Upozornění:

Každá změna oproti schválené projektové dokumentaci musí být projednána s příslušným orgánem vykonávajícím státní požární dozor.

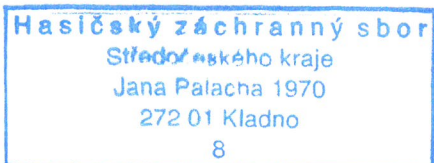

plk. Ing. Jan Ryšavý
náměstek krajského ředitele pro
prevenci a civilní nouzovou připravenost
vrchní rada

PONTEX s.r.o. Bezová 1658 147 14 PRAHA 4	
Došlo:	03. 12. 2019
Č.j.:	7402 / 2019
Přílohy:	
K vyřízení:	Ro (Rta)
Rozděl:	

1. Stručný popis stavby

2019/1124P9

1.1 Identifikační údaje mostu

- 1.1 Stavba: III/23631 Libušín, Rekonstrukce mostu ev.č. 23631-1 přes železniční vlečku - PD
- 1.2 Název mostu (dle ML): Most přes železniční vlečku u dolu Libušín
- 1.3 Katastrální území: Libušín (683582)
- Obec: Libušín (532576)
- 1.4 Kraj: Středočeský
- 1.5 Objednatel: Krajská správa a údržba silnic Středočeského kraje
Zborovská 81/11, Praha 5, 150 00 Smíchov
- 1.7 Správce mostu: Krajská správa a údržba silnic Středočeského kraje
Zborovská 81/11, Praha 5, 150 00 Smíchov

LIT

1.2 Stavebník

- Stavebník: Krajská správa a údržba silnic Středočeského kraje
Zborovská 81/11, Praha 5, 150 00 Smíchov

1.3 Zhotovitel dokumentace

- 1.8 Projektant objektu: PONTEX s.r.o., 147 14 Praha 4, Bezová 1658
IČO 40763439, DIČ 010-40763439
- Zodpovědný projektant: Ing. Martin Vavřena - autorizovaný inženýr pro mosty a inženýrské konstrukce (ČKAIT 0009753)

2. Základní údaje o stavbě

2.1 Základní popis stavby

- Předmět stavby: Oprava mostu ev.č. 23631-1
- Druh stavby: Rekonstrukce
- Rozsah stavby: Stavba zahrnuje částečnou demolici mostního objektu a výměnu ŽB nosníků. Součástí stavby je i úprava nejbližších úseků komunikace pro napojení na stávající stav.
- Zdůvodnění stavby: Nevyhovující technicko-stavební stav, stavební stav IV - spodní stavba a V – nosná konstrukce.

2.2 Předpokládaný průběh stavby:

Stavba mostního objektu proběhne najednou při úplné uzavírcce předmětné komunikace. Bude zřízena objízdná trasa. Nutnost uzavírky se předpokládá přibližně 4-6 měsíců (25 týdnů) na celkovou rekonstrukci mostu ev. č. 23631-1 vč. DIO, úprav vozovky a dotčeného terénu v okolí mostu.

Zahájení stavby: pravděpodobně v roce 2020

Etapizace stavby: realizace stavby proběhne naráz

[illegible]

SEZNAM STAVEBNÍCH OBJEKTŮ:
SO 201 MOST EV.Č. 23631-1

- | | |
|---|----------------------------|
|  | ŽIVIČNÁ KCE. NA MOSTĚ |
|  | ŽIVIČNÁ KCE. PLNÁ SKLADEBA |
|  | ŽIVIČNÁ KCE. FREZOVÁNÍ |
|  | BETONOVÉ ŘÍMSY |
|  | KAMENNÁ DLÁŽBA |

DOČASNÝ ZÁBOR DO 1 ROKU
HRANICE TRVALEHO ZÁBORU
HRANICE POZEMKŮ DLE KN
SLUČKOVÁ HRANICE
PARCELNÍ ČÍSLO
S
2311/2

zastoupená Renátou LENÍKOVOU

ΥΠΟΧΡΕΩΣΗ ΚΑΤΑΧΩΡΗΣΗΣ

Souhail

Toto stanovisko platí po dobu dvou let.

[illegible]

Litoměřice dne:

[Handwritten signature]

Objectioned state:



Krajská správa a údržba silnic Středočeského kraje, p.o.

Zborovská 11, 150 21 Praha 5
IČ: 000 66 001

Souřadnicový systém: S-JTSK
Výškový systém: Bpv

Číslo zakázky:	19 058 00	HIP:	Ing. PAV. ŠPÍČEK
Schůzka:	Ing. Václav Hvizdal	602147416, souz@pwintex.cz	Ing. PAV. ŠPÍČEK
Tech. kontrola:	Ing. Jan BAZIL	Zodp. projektant: Ing. MARTIN VARENA	
		602161666, vorens@pwintex.cz	Průběh 4. března 1958, 14.7.14
		Vypracoval: Romap. HAJPL	Průběh 4. března 1958, 14.7.14
		723581997, bama@pwintex.cz	Průběh 4. března 1958, 14.7.14

Objednatel: KSÚS, Středočeská kolej	Objev:	LUBUŠIN	voj	STŘEDOČESKÝ
Adresa:	III/23631 LUBUŠIN, REKONSTRUKCE MOSTU EV.Č. 23631-1 PŘES ŽELEZNIČNÍ VLEČKU – PD		Datum	Stavění
Objekt:	B. SOUHRNNÉ ŘEŠENÍ STAVBY		08/2019	DSP/PD/PS
Příloha:	CELKOVÁ SITUACE STAVBY		Souprava	Č. přílohy
				B.1



ADRESA PRACOVIŠTĚ:

Magistrát města Kladna
Oddělení architektury, územního plánování a
rozvoje města
nám. Starosty Pavla 44, Kladno

DORUČOVACÍ ADRESA:

Magistrát města Kladna
nám. Starosty Pavla 44
272 52 Kladno

ADRESÁT:

PONTEX, spol. s r. o.
Březová 1658
147 14 Praha 4

Vaše zn.:

Vyřizuje: Ing. Barbora Štěpánová **Kladno:** 5.12.2019

Č. jednací: OAÚR/2256/19

ZÁVAZNÉ STANOVISKO
orgánu územního plánování

Magistrát města Kladna, oddělení architektury, územního plánování a rozvoje města jako orgán územního plánování příslušný podle § 6 odst. 1 písm. e) zákona č. 183/2006 Sb., o územním plánování a stavebním řádu, ve znění pozdějších předpisů („stavební zákon“), přezkoumal podle § 96b odst. 3 stavebního zákona z hlediska souladu s politikou územního rozvoje, s územně plánovací dokumentací a z hlediska uplatňování cílů a úkolů územního plánování záměr „III/23631 Libušín, Rekonstrukce mostu ev.č. 23631-1 přes železniční vlečku - PD“, který obsahuje:

rekonstrukci stávajícího mostu přes železniční vlečku na západním okraji katastrálního území Libušín, na komunikaci III/23631, z důvodu špatného technického stavu. V rámci rekonstrukce dojde ke kompletní demolici nosné konstrukce, částečnému odbourání spodní stavby stávajícího mostu a přilehlé komunikace a následné výstavbě nového mostního objektu, který se bude nacházet ve stejné poloze.

ZÁVĚRY POSOUZENÍ

Záměr je přípustný po splnění podmínky:

- Záměr bude proveden v souladu s částí předložené dokumentace, která je přílohou tohoto závazného stanoviska; další podmínky pro přípravu a uskutečnění záměru se nestanoví.

PLATNOST ZÁVAZNÉHO STANOVISKA

Závazné stanovisko platí 2 roky ode dne vydání.

ODŮVODNĚNÍ

Magistrát města Kladna, oddělení architektury, územního plánování a rozvoje města obdržel dne 11. 11. 2019 od žadatele PONTEX, spol. s r. o., IČ: 407 63 439, sídlem Bezová 1658, 147 14 Praha 4, žádost o vydání závazného stanoviska k záměru „III/23631 Libušín, Rekonstrukce mostu ev.č. 23631-1 přes železniční vlečku - PD“.

K žádosti o vydání závazného stanoviska byly doloženy tyto podklady: Projektová dokumentace záměru.

Kromě podkladu předloženého žadatelem vycházelo oddělení architektury, územního plánování a rozvoje města jako orgán územního plánování z Politiky územního rozvoje České republiky, ve

Kontaktní spojení:

Tel: +420 312 604 140

Fax: +420 312 240 540

Email: barbora.stepanova@mestokladno.cz

Web: <http://www.mestokladno.cz>



znění Aktualizace č. 1, 2 a 3, s nabytím účinnosti dne 1. 10. 2019 („PÚR“), Zásad územního rozvoje Středočeského kraje, v úplném znění po 2. aktualizaci s nabytím účinnosti dne 4. 9. 2018 („ZÚR“), Územního plánu Libušín s nabytím účinnosti dne 5. 3. 2010, v právním stavu po změně č. 1 („ÚP“), Územně analytických podkladů pro území ORP Kladno, aktualizace 2016.

Přezkoumání záměru

Magistrát města Kladna, oddělení architektury, územního plánování a rozvoje města jako orgán územního plánování přezkoumal záměr podle § 96b odst. 3) stavebního zákona, zda je přípustný z hlediska souladu s politikou územního rozvoje a územně plánovací dokumentací a z hlediska uplatňování cílů a úkolů územního plánování.

Platná PÚR záměr v jím dotčeném území neřeší, záměr se věcí řešených PÚR nedotýká.

Platné ZÚR záměr v jím dotčeném území neřeší, záměr se věcí řešených ZÚR nedotýká.

Posuzovaný záměr je v souladu s platným ÚP Libušín. Rekonstruovaný most se nachází ve funkční ploše *Dopravní infrastruktura – drážní*, z části pak v ploše *Dopravní infrastruktura – silniční doprava*. Podmínky funkčního využití jsou splněny, záměr se slučuje s hlavním využitím těchto ploch. Podmínky prostorového uspořádání nejsou v rámci těchto funkčních ploch územním plánem stanoveny.

Orgán územního plánování posoudil záměr také z hlediska relevantních cílů a úkolů územního plánování (§ 18 a § 19 stavebního zákona). Konstatoval, že záměr není v rozporu s výše uvedenými zákonnými ustanoveními.

Závazné stanovisko nepozbývá platnosti:

-bylo-li na základě žádosti podané v době jeho platnosti vydáno územní rozhodnutí, společné povolení nebo jiné obdobné rozhodnutí podle jiného zákona a toto rozhodnutí nabylo právní moci,

-byla-li na základě návrhu veřejnosprávní smlouvy nahrazující územní rozhodnutí nebo společné povolení podaného v době jeho platnosti uzavřena veřejnoprávní smlouva a tato veřejnoprávní smlouva nabyla účinnosti, nebo

-nabyl-li právních účinků územní souhlas nebo společný územní souhlas a souhlas s provedením ohlášeného stavebního záměru vydaný k oznámení stavebního záměru učiněného v době platnosti závazného stanoviska.

Dostane-li se toto závazné stanovisko do rozporu s politikou územního rozvoje nebo územně plánovací dokumentací, která byla vydána po vydání závazného stanoviska, orgán územního plánování, který závazné stanovisko vydal, je nahradí z moci úřední novým závazným stanoviskem.

Ing. arch. František Müller


Vedoucí oddělení architektury, územního plánování a rozvoje města
Magistrátu města Kladna

Příloha: Ověřená část předložené dokumentace k posuzovanému záměru

Obdrží: PONTEX, spol. s r. o., Bezová 1658, 147 14 Praha 4

Vypraveno dne: 5. 12 2019

III/23631 LIBUŠÍN, REKONSTRUKCE MOSTU EV.Č. 23631-1 PŘES ŽELEZNIČNÍ VLEČKU - PD
B.2 KOORDINAČNÍ SITUACE 1:200

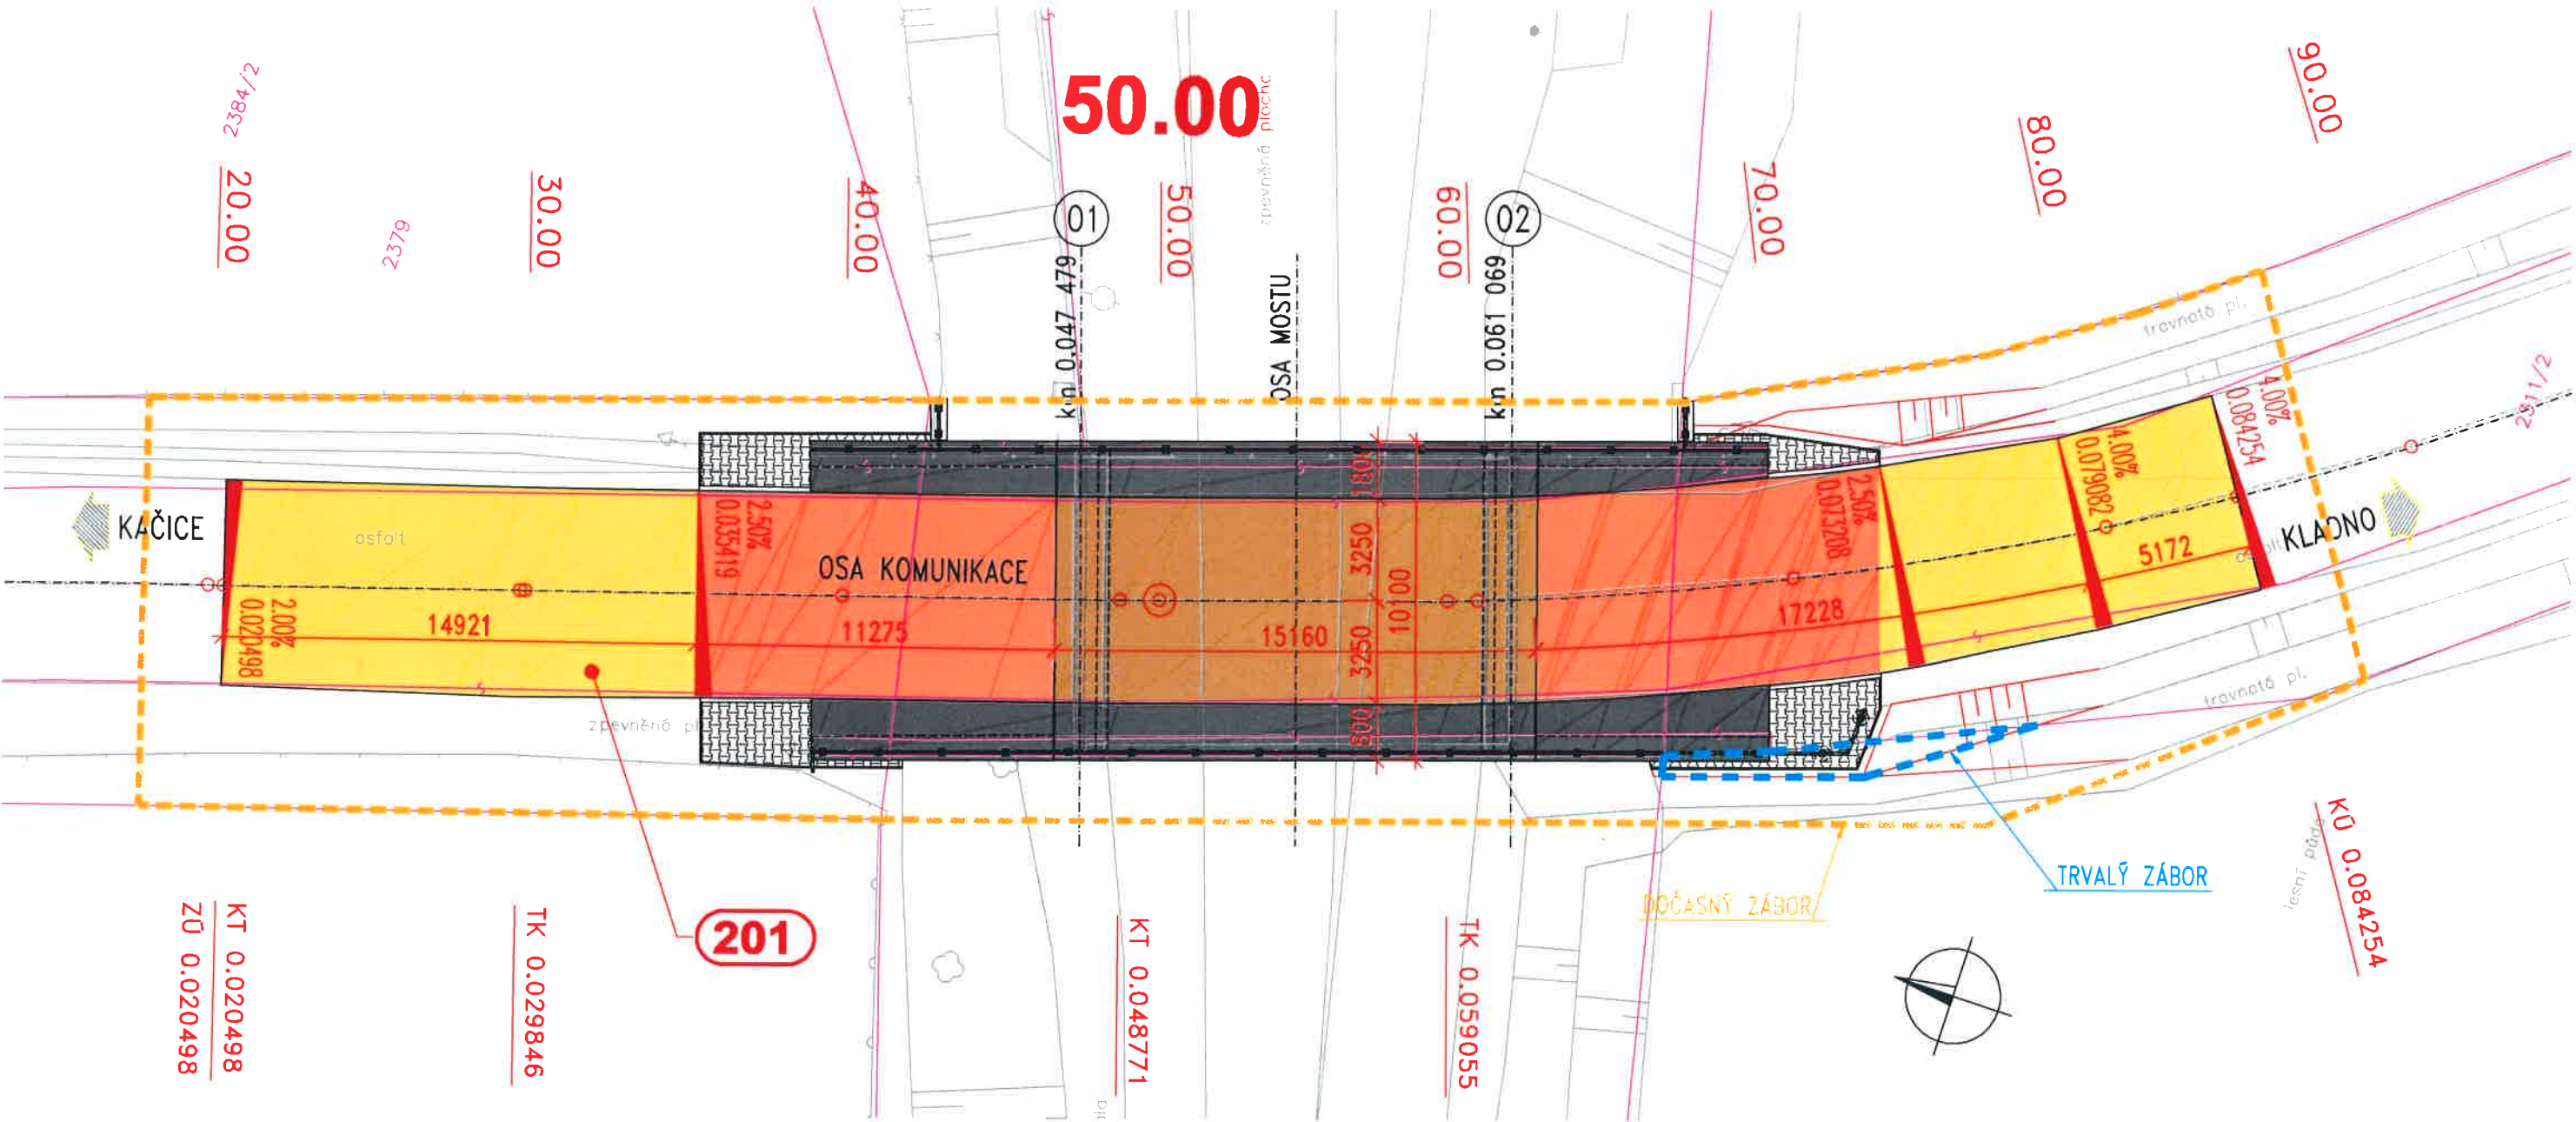

LEGENDA POVRCHŮ:

- ŽIVIČNÁ KCE. NA MOSTĚ
- ŽIVIČNÁ KCE. PLNÁ SKLADBA
- ŽIVIČNÁ KCE. FRÉZOVÁNÍ
- BETONOVÉ ŘÍMSY
- KAMENNÁ DLAŽBA

SEZNAM STAVEBNÍCH OBJEKTŮ:


SO 201 MOST EV.Č. 23631-1

LEGENDA HRANIC:

- DOČASNÝ ZÁBOR DO 1 ROKU
- HRANICE TRVALÉHO ZÁBORU
- HRANICE POZEMKŮ DLE KN
- SLUČKOVÁ HRANICE
- PARCELNÍ ČÍSLO

Tento plán je nedílnou součástí
stanoviska č. j. *OMV/2256/19*
ze dne *5.12.2019*

PODÉLNÝ ŘEZ 1:50

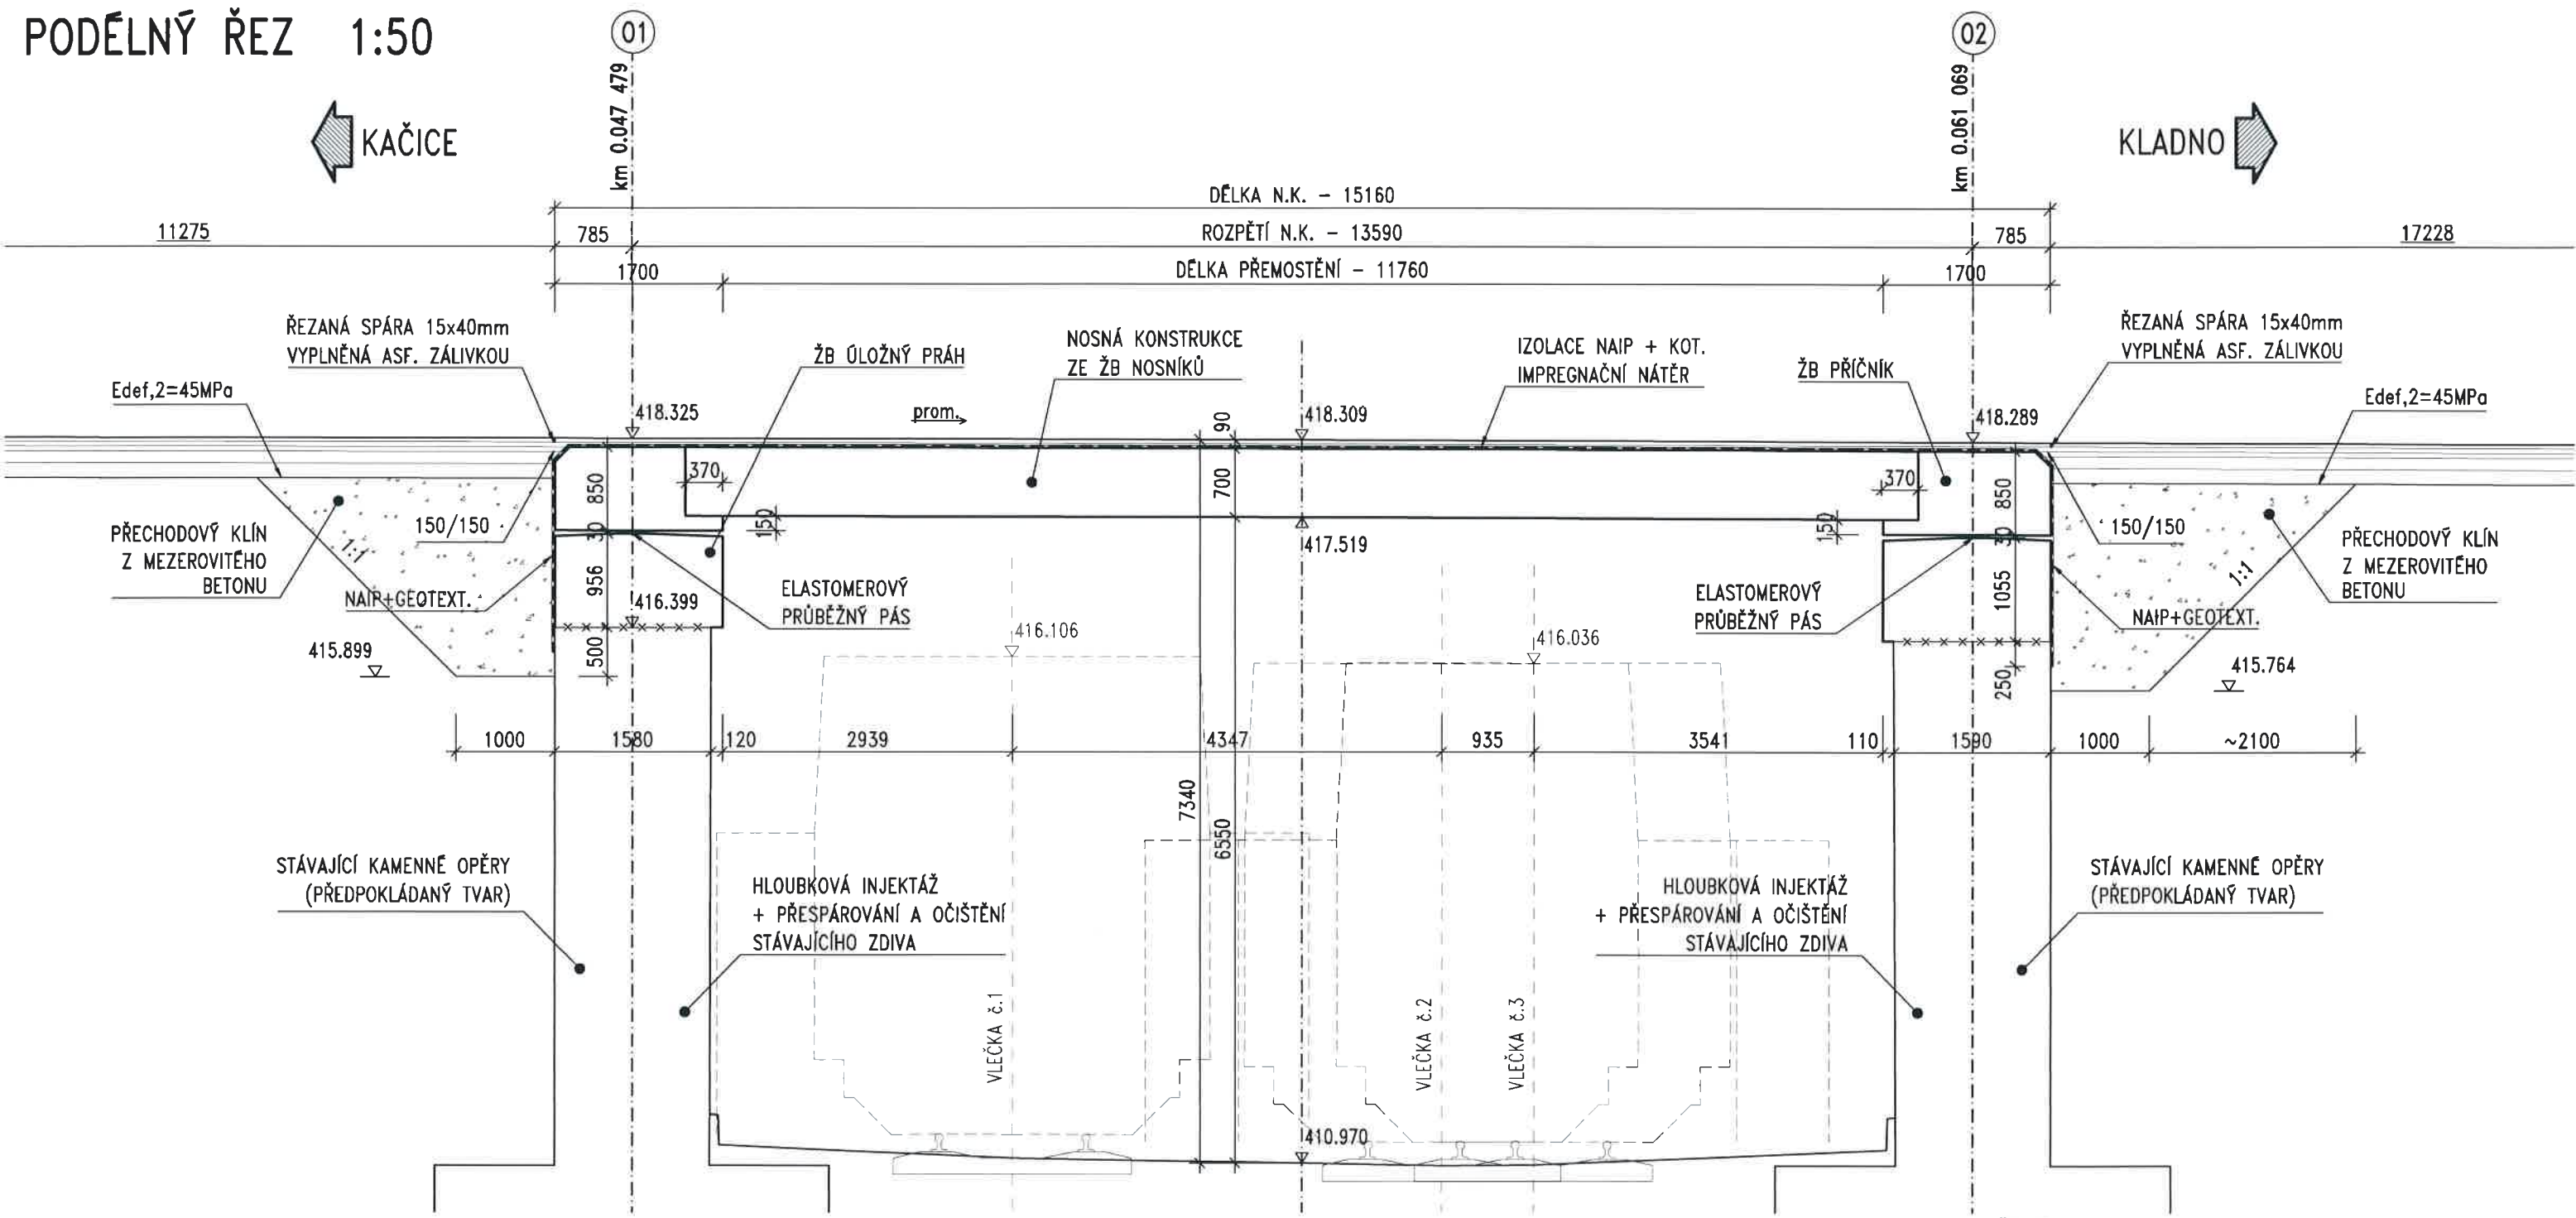

Tento plán je nedílnou součástí
stanoviska č. j. *PAK/2256/19*
ze dne *5. 12. 2019*



PONTEX, s.r.o.
Roman Hampel
Bezová 1658
147 14 Praha 4

VÁŠ DOPIS ZN.	ČÍSLO JEDNACÍ	SPISOVÁ ZNAČKA	DATUM
		LCR181/004367/2019	18.12.2019
VYŘIZUJE	TELEFON	GSM	FAX
Fišerová Zuzana	956181106		
			E-MAIL
			zuzana.fiserova@lesycr.cz



Věc: k.ú. Libušín – oprava mostu ev.č. 23631-1

Lesy České republiky, s.p. Lesní správa Nižbor souhlasí s realizací rekonstrukce mostu č. 23631-1 přes železniční vlečku (stavba se nachází v intravilánu obce Libušín). Mostní objekt převádí dvoupruhovou komunikaci III/23631 přes tříkolejnou vlečku bývalého dolu Libušín. Silnice tvoří silniční spojení mezi Kačicemi a Kladnem. Jedná se o rekonstrukci stávajícího mostu, která je v souladu se záměry územního plánování.

Dle předložené dokumentace dojde během výstavby k trvalému dotčení lesního pozemku p.č. 2340 v k.ú. Libušín (9 m2) a k dočasnému dotčení po dobu stavby, a to u opět u lesního pozemku p.č. 2340 (43 m2), k.ú. Libušín. Vlastníkem tohoto lesního pozemku je ČR, s právem hospodařit pro LČR, s.p.

Plánovaná stavba spočívá v částečné demolici stávajícího nevyhovujícího mostu a výstavbě mostu nového, který se bude nacházet na místě stávajícího mostu. Vzhledem ke skutečnosti, že nový most bude budován za opěrami stávajícího mostu a současně s rekonstrukcí mostu je plánována i úprava vozovky, dochází k nutnosti trvalého záboru lesního pozemku p.č. 2340, k.ú. Libušín o výměře 9 m2.

Souhlas s realizací je vydáván za předpokladu splnění níže uvedených podmínek:



1. Kladné rozhodnutí s rekonstrukcí mostu musí vydat orgán státní správy lesů (dle § 14 odst. 2 zákona č. 289/1995 Sb., o lesích).
2. V případě dotčení lesního pozemku p.č. 2340 v k. ú. Libušín bude jeho předmětná část rozhodnutím orgánu státní správy dočasně odňata po dobu výstavby, zastavěná část pak trvale odňata z pozemků určených k plnění funkcí lesa. U této trvale odňaté plochy pak bude provedena změna druhu pozemku, a to na zastavěnou či ostatní plochu. Změna druhu pozemku bude provedena zápisem v KN. Majetkoprávně bude přímé dotčení pozemku (p.č. 2340) s právem hospodařit pro LČR, s.p. ošetřeno uzavřením smlouvy o smlouvě budoucí o zřízení práva věcného břemene + nájemní smlouvou po dobu výstavby. Po dokončení stavby pak uzavřením smlouvy o zřízení práva věcného břemene.

3. Lesní správě LČR, s.p. bude předložen spolu s rozhodnutí o dočasném i trvalém odnětí z PUPFL i znalecký posudek, ve kterém bude proveden výpočet náhrady škody na pozemku a porostu (odnětí dočasné i trvalé). Náhrada škody pak bude předepsána k úhradě investorovi stavby (KSÚS Středočeského kraje). Před nabytím právní moci stavebního povolení nebude lesní pozemek dotčen a bude s ním nakládáno v souladu s ust. lesního zákona.
4. Během realizace st.záměru nesmí dojít k poškození lesních pozemků a porostů (v případě pozemku p.č. 2340, pak pouze v rozsahu stanoveném rozhodnutím o odnětí). Nebude zde ukládán žádný výkopový ani stavební materiál. Pozemky budou po provedení výstavby mostu uvedeny zpět do původního stavu .
5. Zahájení i ukončení st. prací bude písemně oznámeno příslušné lesní správě.

S pozdravem

Ing. Ivan L e n g y e l
lesní správce

PONTEX s.r.o. Bezová 1658 147 14 PRAHA 4	
Došlo:	06. 01. 2020
Č.j.:	005/2020
Přílohy:	
K vyřídění:	Ala (Rka)
Rozdělit:	



**Magistrát města Kladna
Odbor dopravy a služeb**

ADRESA PRACOVIŠTĚ:

Magistrát města Kladna
Odbor dopravy a služeb
C - nám. 17. listopadu 2840
272 52 KLADNO

DORUČOVACÍ ADRESA:

Magistrát města Kladna
náměstí Starosty Pavla 44
272 52 KLADNO

ADRESA:

Pontex, spol. s r.o.
Bezová 1658/1
147 00 Praha 4

Č. jednací:
ODaS/3168/19

Vyřizuje:
Jaroslav Fridrich
Číslo pověření: T-2/2006-ODaS

Kladno,
6. ledna 2020

Stanovisko

k PD stavby:

„III/23631 Libušín, Rekonstrukce mostu ev.č. 23631-1 přes železniční vlečku“

– PD k řízení o vydání stavebního povolení

Magistrát města Kladna, Odbor dopravy a služeb, jako silniční správní úřad ve věcech pozemních komunikací, s rozsahem působnosti vymezené zákonem č. 13/1997 Sb., po posouzení předložené dokumentace sděluje, že z hlediska návrhu řešení, tj. rekonstrukce mostu ev. č. 23631-1, nemáme námitek.

Stávající stav mostu je se sníženou únosností a silnice plní tranzitní funkci i pro těžká nákladní vozidla.

S ohledem k prováděné opravě sil. II/606 v celé její trase, nelze rekonstrukci mostu provést v souběhu s touto opravou, tedy v r. 2020, resp. nebude v r. 2020 silničním správním úřadem povolena.

Požadujeme úpravu řešení pravé náběhové části ve směru od Kladna, ve směru jízdy za vnitřním obloukem tak, aby byla zajištěna bezpečnost provozu bez pevných překážek a s vyloučením možnosti střetu vozidla se součástmi mostu.

„otisk razítka“

Jaroslav Fridrich
odborný referent

**Krajská správa a údržba silnic Středočeského kraje, příspěvková organizace
150 21 PRAHA 5, Zborovská 11**

**Pontex s.r.o.
Ing. Martin Vavřena
Bezová 1658
Praha 4
1 4 7 1 4**

Váš dopis značky/ze dne
e-mail ze dne 17.12.2019

Naše značka
NS/20/KSUS/MOS/STA

Vyřizuje/telefon
Šťastný / 725997995

Praha
18.12.2019

Věc: Vyjádření k projektové dokumentaci „III/23631 Libušín, rekonstrukce mostu ev.č. 23631-1 přes železniční vlečku_PD“

Dobrý den.

Krajská správa a údržba silnic Středočeského kraje, jako správce silnic II. a III. třídy v majetku Středočeského kraje, na základě Vaší žádosti a prostudování předložené projektové dokumentace stupně DSP, zak.číslo 19 056 00, s předloženou projektovou dokumentací **souhlasí**.

Podmínkou je doplnění níže uvedených bodů v PD pro stavební řízení:

1. Na základě místního šetření doplnit PD o řešení odtoku dešťových vod v předpolí mostu, na pravé straně ve směru Kladno – Libušín Důl svedením vody zpevněným příkopem do horské vpusti a trativodem do vsakovací jámy na pozemku p.č. 2343 (ostatní plocha), kat. úz. Libušín.
2. Zajistit a pro stavební řízení doložit, na základě bodu 1. tohoto vyjádření, smlouvu o možnosti provedení stavby a smlouvu o služebnosti s vlastníkem pozemku p.č. 2343, kat. úz. Libušín.
3. Doplnit řešení PD o celkové odláždění prostoru mezi římsou křídla mostu a oplocením pozemku p.č. 2343, kat. úz. Libušín.
4. V dalším stupni dokumentace (PDPS) detaily konstrukcí mostního svršku, vybavení a odvodnění.
5. V dalším stupni dokumentace řešit v souvislosti s uzavírkou silnice III/23631 opravy objízdných tras, vč. cenových položky v soupisu prací.

S pozdravem

**Krajská správa a údržba silnic
Středočeského kraje, (58)
příspěvková organizace**
Zborovská 11 150 21 Praha 5
IČO: 00066001 DIČ: CZ00066001


**Ing. Michal Šťastný
Mostní technik KSÚS SK
oblast Kladno**



Magistrát města Kladna

Odbor životního prostředí

nám. Starosty Pavla 44

272 52 Kladno

Č. jednací: OŽP/7666/19

Spisová značka: OŽP/7666/19

Datum vyhotovení: 4.12.2019

Vyřizuje: Ing. et Ing. Kateřina Macháčková

Pověření č.: T-18/2008-OŽP

Vaše značka: PX6641/2019

Věc: *Závazné stanovisko orgánu státní správy lesů podle § 14 odst. 2 lesního zákona pro umístění a povolení stavby na pozemky určené k plnění funkcí lesa: „III/23631 Libušín, Rekonstrukce mostu ev.č. 23631-1 přes železniční vlečku - PD“.*

ZÁVAZNÉ STANOVISKO

Magistrát města Kladna, Odbor životního prostředí, jako orgán státní správy lesů věcně příslušný podle § 48 odst. 2 písm. c) zákona č. 289/1995 Sb., o lesích a o změně a doplnění některých zákonů v platném znění (dále jen „lesní zákon“) a místně příslušný podle zákona č. 314/2002 Sb., o stanovení obcí s pověřeným obecním úřadem a stanovení obcí s rozšířenou působností, v platném znění, a podle § 11 odst. 1 písm. b) zákona č. 500/2004 Sb., správní řád ve znění pozdějších předpisů (dále jen „správní řád“)

uděluje

na základě žádosti společnosti PONTEX spol. s r.o., Roman Hampl, Bezová 1658, 147 14 Praha 4, IČO: 27935311,

podle § 149 odst. 1 správního řádu a § 14 odst. 2 lesního zákona

souhlas

k vydání rozhodnutí o umístění a povolení stavby „**III/23631 Libušín, Rekonstrukce mostu ev.č. 23631-1 přes železniční vlečku - PD**“ na pozemku určeném k plnění funkcí lesa.

Pozemek určený k plnění funkcí lesa, na němž je plánován dočasný zábor lesa:

parc.č.	k.ú.	vlastník
2340	Libušín	Česká republika - Lesy České republiky, s.p.

Souhlas k umístění stavby „III/23631 Libušín, Rekonstrukce mostu ev.č. 23631-1 přes železniční vlečku - PD“ na pozemku určeném k plnění funkcí lesa se uděluje za těchto podmínek:

1. Stavba bude provedena v souladu s předloženou projektovou dokumentací s názvem: III/23631 Libušín, Rekonstrukce mostu ev.č. 23631-1 přes železniční vlečku - PD, HIP: Ing. Petr Souček, PONTEX spol. s r.o., Roman Hampl, Bezová 1658, 147 14 Praha 4, datum: 8/2019, Číslo zakázky: 1905600.
2. Před vydáním stavebního povolení předmětné stavby nebo před zahájením prací se investor vypořádá s ustanovením §13 odst. 1 lesního zákona, podle kterého *musí být veškeré pozemky určené k plnění funkcí lesa účelně obhospodařovány podle tohoto zákona. Jejich využití k jiným účelům je zakázáno* O výjimce z tohoto zákazu může rozhodnout orgán státní správy lesů na základě žádosti vlastníka lesního pozemku nebo ve veřejném zájmu.

Výjimkou ze zákazu využití stavbou dotčených částí lesních pozemků k jiným účelům než k lesnickému obhospodařování je rozhodnutí příslušného úřadu státní správy lesů o dočasném odnětí částí lesního pozemku, které budou dotčeny stavbou a zařízením staveniště a po dokončení stavby budou plnění funkcí lesa vráceny, vše podle ustanovení §§ 15-18 lesního zákona.

Žádost o dočasné odnětí dotčených částí lesních pozemků z plnění funkcí lesa musí mít veškeré náležitosti stanovené vyhláškou Ministerstva zemědělství č. 77/1996 Sb., o náležitostech žádosti o odnětí nebo omezení a podrobnostech o ochraně pozemků určených k plnění funkcí lesa.

3. Při realizaci předmětné stavby bude dodrženo zejména ustanovení §11 zákona o lesích. Na pozemcích, které nebudou předmětem dočasného záboru, nesmí dojít k poškození nadzemní ani kořenové části stromů, nebude na ně vjíždět mechanizace a nebudou sloužit ke skladování materiálu ani jako odstavné plochy pro mechanizaci.
4. Tento souhlas se vztahuje výhradně na stavbu a její následné používání. Tento souhlas (včetně stanovených podmínek a uvedených podkladů) je dle ustanovení §14 odst. 2 lesního zákona závaznou součástí rozhodnutí, které bude v předmětné věci vydáno podle zvláštních předpisů (zejména stavební zákon) a jako nedílná součást tohoto rozhodnutí musí být i uveden. Investor, který nabývá práva vyplývající z tohoto souhlasu, je povinen plnit podmínky v něm obsažené ode dne, kdy nabydou právní moci rozhodnutí vydaná podle zvláštních předpisů, kterých je součástí.

Odůvodnění

Společnost PONTEX spol. s r.o., Bezová 1658, 147 14 Praha 4 předložila Odboru životního prostředí Magistrátu města Kladna žádost o vyjádření k projektové dokumentaci rekonstrukce stávajícího mostu přes železniční vlečku. Stavbou dojde k dotčení lesního pozemku. Byť se jedná o dotčení lesních pozemků v minimální ploše v řádu několika m², je podle lesního zákona pro účely řízení vedeného stavebním úřadem nutný souhlas orgánu státní správy lesů formou závazného stanoviska podle §14 odst. 2 lesního zákona a následné dočasné odnětí pozemků z plnění funkcí lesa.

Stavba je dle předložených podkladů navržena vhodným způsobem z hlediska zachování lesa i ochrany životního prostředí a Magistrát města Kladna za předpokladu splnění stanovených podmínek neshledal důvody pro nevydání souhlasného závazného stanoviska.

Poučení

Závazné stanovisko je úkon učiněný správním orgánem na základě zákona, který není samostatným rozhodnutím ve správním řízení a jehož obsah je závazný pro výrokovou část rozhodnutí jiného správního orgánu (ustanovení § 149 odst. 1 správního řádu). Proti závaznému stanovisku se nelze odvolat. Obsah závazného stanoviska je možné napadnout prostřednictvím odvolání proti rozhodnutí, jehož je toto závazné stanovisko podkladem.

otisk úředního razítka

.....
oprávněná úřední osoba
Ing. et Ing. Kateřina Macháčková

Rozdělovník:

PONTEX spol. s r.o., Bezová 1658, 147 14 Praha 4, IDDS: nrpt3sn



ADRESA PRACOVIŠTĚ:

Magistrát města Kladna
Odbor životního prostředí
nám. Starosty Pavla 44
272 52 KLADNO

DORUČOVACÍ ADRESA:

Magistrát města Kladna
nám. Starosty Pavla 44
272 52 KLADNO

ADRESA:

PONTEX s.r.o.
Březová 1658
147 14 Praha 4

Vaše zn.:

Vyřizuje: Petr Voska

Kladno: 20.11. 2019

Č. jednací: OŽP/7666/19
Ev.č.:235171/2019

Věc: Vyjádření orgánu ochrany přírody k akci „III/23631 Libušín, rekonstrukce mostu ev.č. 23631-1 přes železničné vlečku PD v k.ú. Libušín.“

Magistrát města Kladna, odbor životního prostředí, jako orgán ochrany přírody příslušný podle § 77 zákona č. 114/1992 Sb., o ochraně přírody a krajiny, ve znění pozdějších předpisů, posoudil Vaši žádost, o vyjádření k výše uvedené stavbě a sděluje následující: Podle projektové dokumentace pro stavební řízení ze srpna 2019, vypracované a předložené žadatelem, stavbou nebudou dotčeny zájmy ochrany přírody a krajiny chráněné zákonem č. 114/1992 Sb., její realizace je možná.

Při realizaci stavby je nutné upozornit na následující:

V průběhu stavby je nutné dodržovat zásady ochrany dřevin (§ 7, 8, zákona a ČSN 83 9061) a v okolí staveniště, tj. v kořenovém prostoru provádět výkop ručně ve vzdálenosti min 2,5 m od paty kmene, poškozené kořeny zaříznout rovným řezem, rány ošetřit fungicidními přípravky, zajistit ochranu stromů před mechanickým poškozením. Případné kácení dřevin bude splňovat náležitosti dle § 8, zákona.

Dále v průběhu stavby je nutné dodržovat zásady obecné ochrany živočichů (§ 5, odst. 3, zákona) na staveništi tím, že v průběhu výkopových prací bude výkop upraven tak, aby drobní živočichové (plazi, obojživelníci a drobní savci), kteří do něj spadnou, jej mohli sami opustit (ponecháním šikmé stěny na konci výkopu). Před zahrnutím výkopu je nutné provést kontrolu a v případě zjištění těchto živočichů, tyto vynést mimo staveniště.

Stavbou nebude dotčen významný krajinný prvek les, rostoucí na sousedních pozemcích, jenž je ze zákona chráněn.

V případě nutnosti zásahu do VKP, bude požádán příslušný orgán ochrany přírody o závazné stanovisko, k stanovení podmínek možného dotčení VKP.



Toto vyjádření není rozhodnutím dle předpisů o správním řízení a nelze se proti němu odvolat. Nenahrazuje ani vyjádření k věci z hlediska ostatních dotčených orgánů.

Ing. Radovan Víta
vedoucí
odboru životního prostředí

Co: spis



ADRESA PRACOVIŠTĚ:

Magistrát města Kladna
Odbor životního prostředí
nám. Starosty Pavla 44
272 52 KLADNO

DORUČOVACÍ ADRESA:

Magistrát města Kladna
nám. Starosty Pavla 44
272 52 KLADNO

ADRESA:

PONTEX spol. s r.o.
Bezová 1658/1
147 14 Praha 4 - Braník

Vaše zn.: PX6641/2019

Vyřizuje: Ing. Špirytová

Kladno: 20. 1. 2020

Č. jednací: OŽP/7666/19

pov. č. T-34/2017-OŽP

Závazné stanovisko

Magistrát města Kladna, odbor životního prostředí, jako dotčený orgán státní správy příslušný podle § 136 odst. 1 písm. b) zákona č. 500/2004 Sb., správního řádu, v platném znění (dále jen „správní řád“), věcně a místně příslušný podle § 71 písm. k), § 79 odst. 4 a odst. 6 zákona č. 185/2001 Sb., o odpadech a o změně některých dalších zákonů, ve znění pozdějších předpisů (dále jen „zákon o odpadech“) **vydává** k níže uvedenému záměru ve smyslu § 4 odst. 2 zákona č. 183/2006 Sb., o územním plánování a stavebním řádu, v platném znění, z hlediska ochrany složek životního prostředí, v souladu s ustanovením § 149 odst. 1 správního řádu a s ustanovením § 79 odst. 4 zákona o odpadech

souhlasné závazné stanovisko

z hlediska nakládání s odpady k umístění a povolení stavby „III/23631 Libušín, Rekonstrukce mostu ev. č. 23631-1 přes železniční vlečku – PD, k.ú. Libušín“ stavebníka Krajská správa a údržba silnic Středočeského kraje, p.o. IČ: 000 66 001, Zborovská 81/11, 150 00 Praha 5 – Smíchov.

Odůvodnění:

Dne 8. 11. 2019 byla na Magistrát města Kladna, odbor životního prostředí, doručena žádost o vyjádření k záměru „III/23631 Libušín, Rekonstrukce mostu ev. č. 23631-1 přes železniční vlečku – PD, k.ú. Libušín“ od společnosti Pontex spol. s r.o., IČ: 407 63 439, Bezová 1658/1, 147 04 Praha 4 - Braník.

K předmětné žádosti byla přiložena část projektové dokumentace, kterou zpracovala společnost Pontex spol. s r.o., IČ: 407 63 439, Bezová 1658/1, 147 04 Praha 4 - Braník (zodp. projektant: Ing. Martin Vavřena) v srpnu 2019. Dle předložené dokumentace stavba zahrnuje částečnou demolici mostního objektu a výměnu ŽB nosníků, součástí stavby je i úprava nejbližších úseků



komunikace pro napojení na stávající stav. Předmětný záměr bude realizován na pozemcích v k.ú. Libušín.

Magistrát města Kladna, odbor životního prostředí, jako dotčený orgán státní správy chránící veřejné zájmy podle zákona o odpadech posoudil žádost a předloženou projektovou dokumentaci z hlediska jejich souladu s povinnostmi vyplývajícími ze zákona o odpadech a shledal, že realizace záměru není v rozporu s platnou legislativou na úseku odpadového hospodářství.

Upozorňujeme, že je zapotřebí nakládat s odpady dle aktuálně platné legislativy.

Upozornění: Původce odpadů bude dodržovat podmínky uvedené v § 16 zákona o odpadech. Dle zákona o odpadech (§ 9a) musí být v rámci odpadového hospodářství dodržována hierarchie způsobů nakládání s odpady. Odpady budou předány pouze osobě oprávněné k jejich převzetí dle § 12 zákona o odpadech. Vytěžená zemina použitá v přirozeném stavu pro účely stavby není ze zákona odpadem, přebytečná zemina, která je odpadem, může být využita jen na povolených terénních úpravách nebo odvezena na povolenou skládku odpadů.

Poučení:

Toto závazné stanovisko podle § 149 odst. 1 správního řádu není samostatným rozhodnutím a nelze se proti němu odvolat. Obsah závazného stanoviska lze napadnout pouze odvoláním proti rozhodnutí, které bylo na jeho základě vydáno příslušným správním orgánem.

Ing. Jana Špirytová
referent odboru ŽP
oprávněná úřední osoba

Rozdělovník: -adresát
-spis



Statutární město Kladno

Magistrát města Kladna

Odbor životního prostředí – Vodoprávní úřad

ADRESA PRACOVIŠTĚ:

Magistrát města Kladna
Odbor životního prostředí

DORUČOVACÍ ADRESA:

Magistrát města Kladna
nám. Starosty Pavla 44
272 52 Kladno

Č. jednací:

Spis. zn.: OŽP/7666/19/OH

Vyřizuje: Mgr. Hillebrandová-pov.č. T-35/2017-OŽP

Kladno: 5.12.2019

SDĚLENÍ

Odbor životního prostředí Magistrátu města Kladna, jako vodoprávní úřad věcně a místně příslušný podle ustanovení § 104 odst. 2 písm. c) a ustanovení § 106 odst. 1 zákona č. 254/2001 Sb., o vodách a o změně některých zákonů (vodní zákon), ve znění pozdějších předpisů (dále jen "vodní zákon"), k žádosti, kterou dne 8.11.2019 podala společnost

Pontex, spol. s r.o., IČO 40763439, Bezová 1658, 147 14 Praha-Braník
(dále jen "žadatel"), vydává sdělení k předloženému záměru

**III/23631 Libušín, Rekonstrukce mostu ev.č. 23631-1 přes železniční
vlečku (důl Libušín)**

(dále jen "záměr") na pozemku parc. č. 2341 v katastrálním území Libušín.

Záměr obsahuje:

Jedná se o rekonstrukci mostního objektu, který převádí dvoupruhovou směrově rozdělenou komunikaci III/23631 Kačice - Kladno přes tříkolejnou železniční vlečku bývalého dolu Libušín. Záměr se nachází v intravilánu obce Libušín.

Odvodnění mostu bude se nemění, bude zajištěno příčným a podélným sklonem komunikace. Odvodnění povrchu izolace bude zajišťovat dvojice odvodňovacích trubiček DN50 umístěných před úložnými prahy mostu.

Stavebník: Krajská správa a údržba silnic Středočeského kraje, Zborovská 81/11, Praha 5,
150 00 Smíchov

Projektant objektu: PONTEX s.r.o., 147 14 Praha 4, Bezová 1658, IČO 40763439,

Vodoprávní úřad sděluje, že není dotčeným orgánem, protože zájmy chráněné vodním zákonem nejsou záměrem dotčeny.

otisk úředního razítka

Mgr. Olga Hillebrandová
oprávněná úřední osoba

Kontaktní spojení:

Tel: +420 312 604 385

Fax:

Email: olga.hillebrandova@mestokladno.cz

Web: <http://www.mestokladno.cz>

Obdrží:

1. Pontex, spol. s r.o., IDDS: nrpt3sn

sídlo: Bezová č.p. 1658, Praha 4-Braník, 147 14 Praha 47

Plná moc

Středočeský kraj

se sídlem: Zborovská 81/11, Praha 5, - Smíchov PSČ 150 21

IČO: 70891095

DIČ: CZ70891095

Zastoupený:

Krajskou správou a údržbou silnic Středočeského kraje, příspěvková organizace

se sídlem: Zborovská 11, 150 21 Praha 5

IČO: 00066001

DIČ: CZ00066001

zastoupená: Mgr. Zdeněk Dvořák, MPA, ředitel
(zmocnitel)

uděluje plnou moc

společnosti Pontex, spol. s r. o.

se sídlem Bezová 1658, 147 14 Praha 4

IČO: 407 63 439

zapsané v Obchodním rejstříku vedeném Městským soudem v Praze, oddíl C, vložka 2994,
jednající Ing. Václav Hvízdal – jednatel, Ing. Milan Kalný – jednatel, Ing. Martin Havlík – jednatel,
(každý samostatně dle výpisu z OR)
(zmocněnec)

k tomu, aby zmocnitele zastupovala při všech právních jednáních, které souvisejí s výkonem inženýrské činnosti pro vydání pravomocného stavebního povolení (se zajištěním doložek o nabytí právní moci) pro stavební akci:

„III/23631 Libušín, rekonstrukce mostu ev. č. 23631-1 přes železniční vlečku - PD“

Zmocněnec je podle této plné moci oprávněn k jednání jménem zmocnitele a k jeho zastupování zejména v následujících činnostech a právních jednáních:

a) Ve vztahu ke stavebnímu řízení

- jednání se třetími osobami, dotčenými orgány a organizacemi, správci inženýrských sítí a s účastníky správních řízení za účelem vydání veškerých dokumentů, stanovisek, vyjádření, povolení, souhlasů a dalších správních rozhodnutí nutných pro vydání pravomocného stavebního povolení,
- uzavírání příslušných smluv (kupní smlouvy, smlouvy o zřízení služebnosti, smlouvy nájemní apod.) s každým jednotlivým vlastníkem pozemku, na němž má být umístěna předmětná stavba, nebo který má být v souvislosti s realizací této stavby dotčen dočasným zábořem, zřízením služebnosti atp.,

- zajišťování vkladů vlastnického nebo jiného práva do katastru nemovitostí,
- uskutečňování všech nezbytných právních jednání a procesních úkonů jménem zmocnitele, zejm. podepisování, podávání a předkládání žádostí, návrhů a podání podle zákona č. 183/2006 Sb. („stavební zákon“) a č. 500/2004 Sb. (správní řád), případně dalších právních předpisů, zastupování zmocnitele ve správních řízeních, vč. přebírání veškerých souvisejících písemností a rozhodnutí správních orgánů, zastupování zmocnitele při ústních jednáních, podávání opravných prostředků proti správním rozhodnutím a vzdávání se jménem zmocnitele práva odvolání do těchto rozhodnutí.

Zmocněnec bude právní úkony, k nimž je touto plnou mocí oprávněn, vykonávat prostřednictvím pracovníků pověřených k tomu interními předpisy, popř. těmi pracovníky, u nichž je to vzhledem k jejich pracovnímu zařazení obvyklé.

Plná moc je vystavena do doby vydání kolaudačního souhlasu pro předmětnou stavbu.

V Říčanech dne

21. 03. 2019

Krajská správa a údržba silnic
Středočeského kraje
Příspěvková organizace
Zapsaná v obchodním rejstříku
IČO: 00966001 DIČ: CZ00966001

Krajská správa a údržba silnic Středočeského kraje,
příspěvková organizace
Mgr. Zdeněk Dvořák, MPA, ředitel

Plnou moc přijímám dne

PONTEX spol. s r.o.
Bezová 1658, 147 14 Praha 4
4



Pontex, spol. s r. o.
Ing. Václav Hvízdal, jednatel