


VÝKOPOVÝ PLÁN 1:100

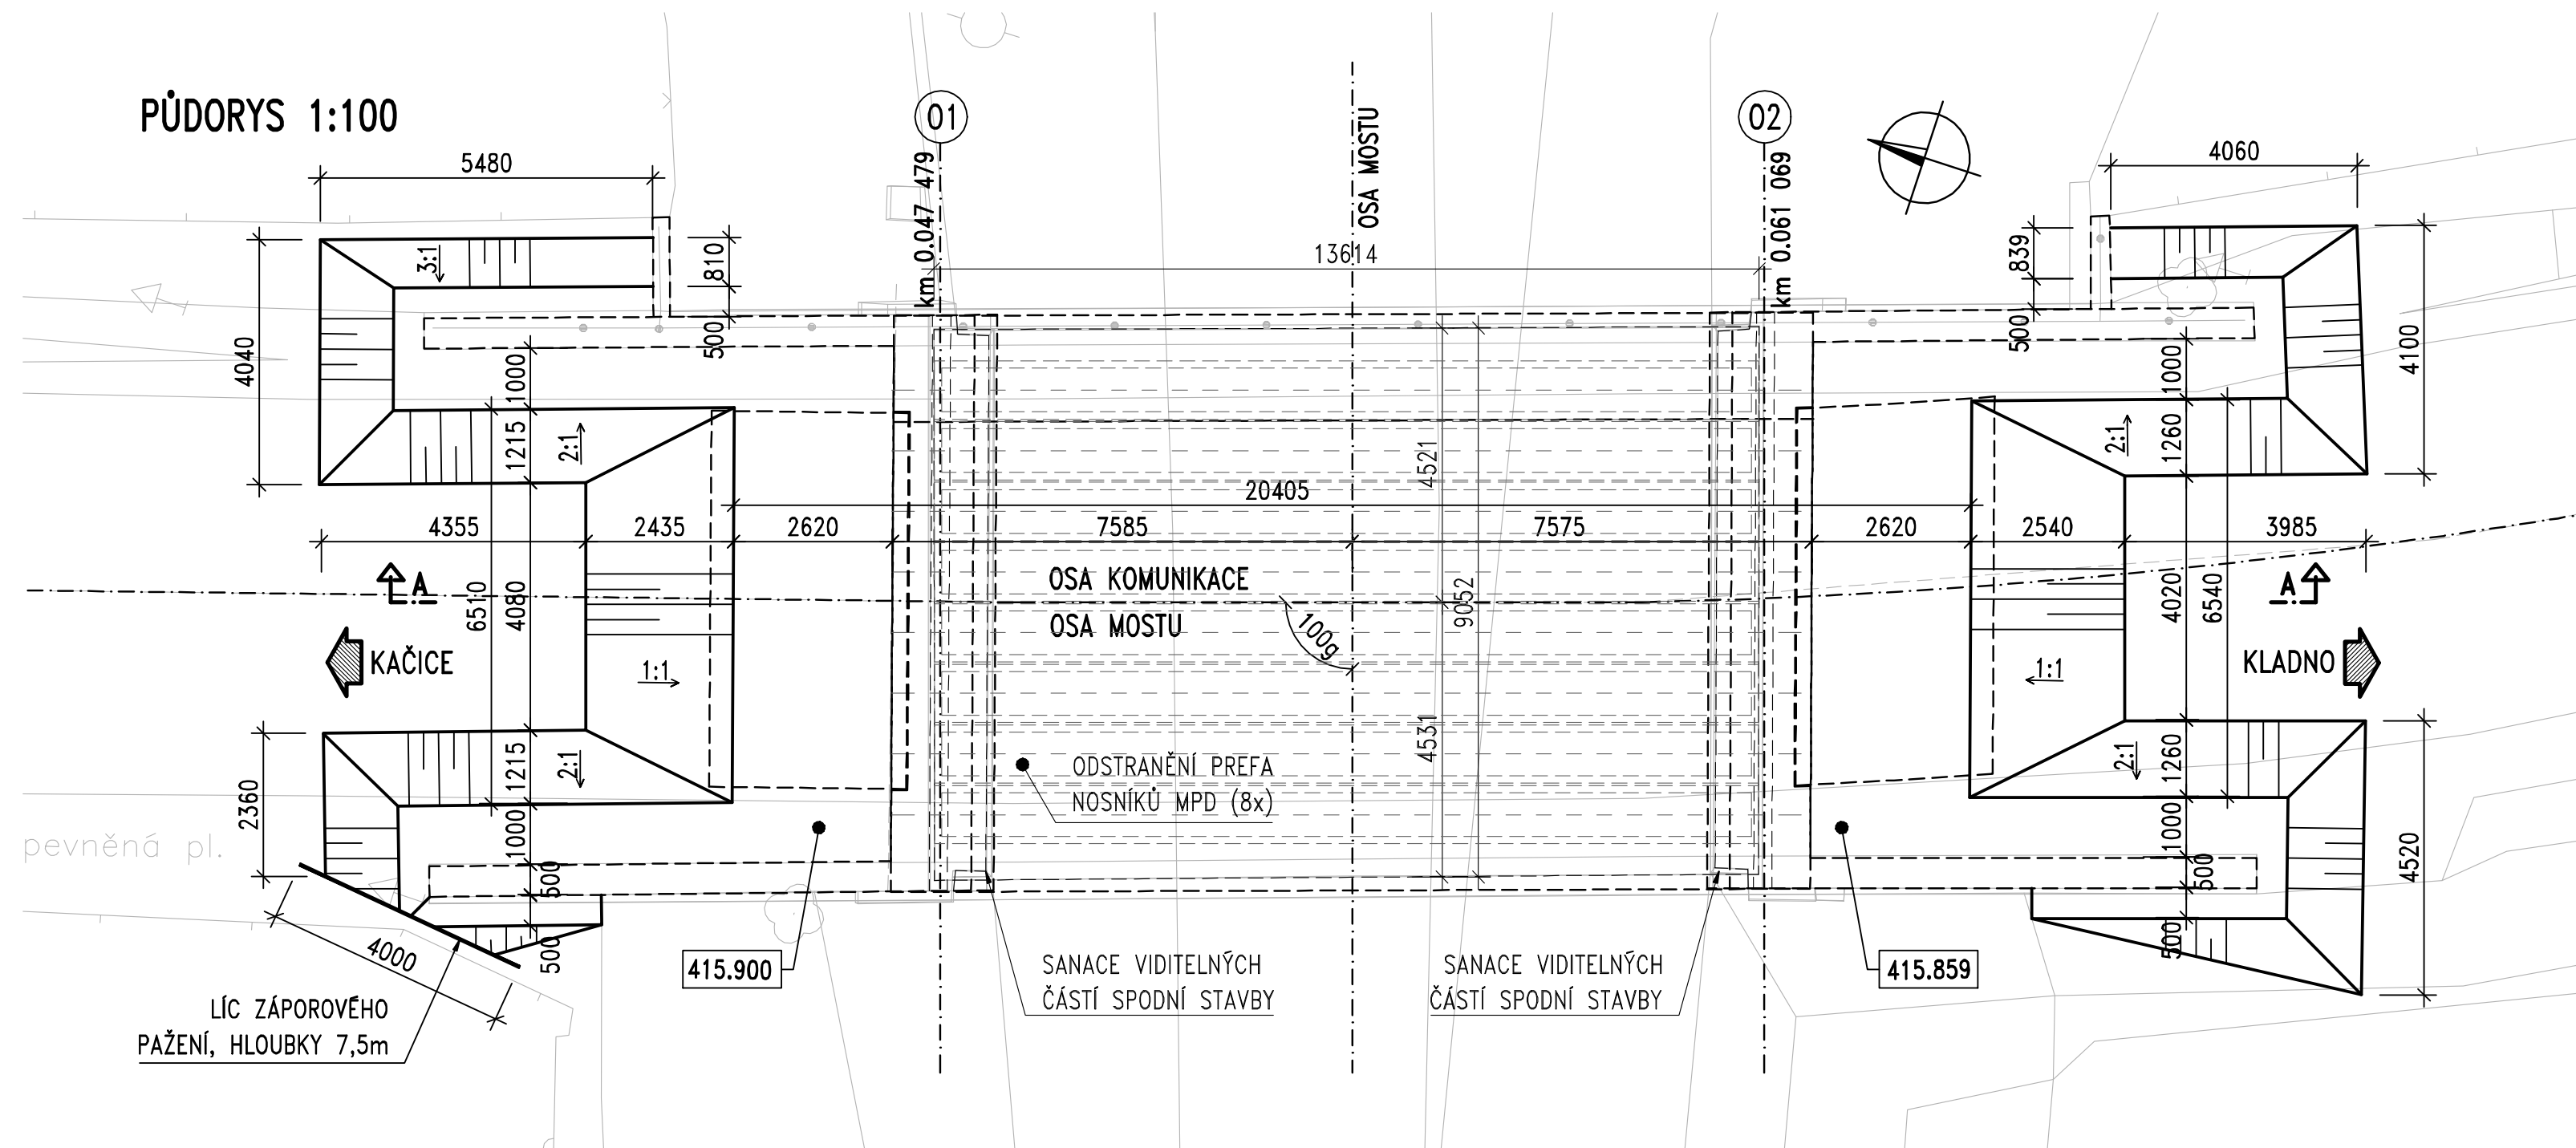

POZNÁMKY:

- 1) PŘESNOST VYTYČENÍ A VÝROBNÍ TOLERANCE SE ŘÍDÍ TKP KAP. 1
- 2) PŘED ZAHÁJENÍM PRACÍ BUDOU VYTYČENY A OZNAČENY VŠECHNY INŽENÝRSKÉ SÍTĚ V DANÉ LOKALITĚ.

