


PŘEJATÉ VÝKRESOVÉ PODKLADY Z KATASTRU NEMOVITOSTÍ 1:250

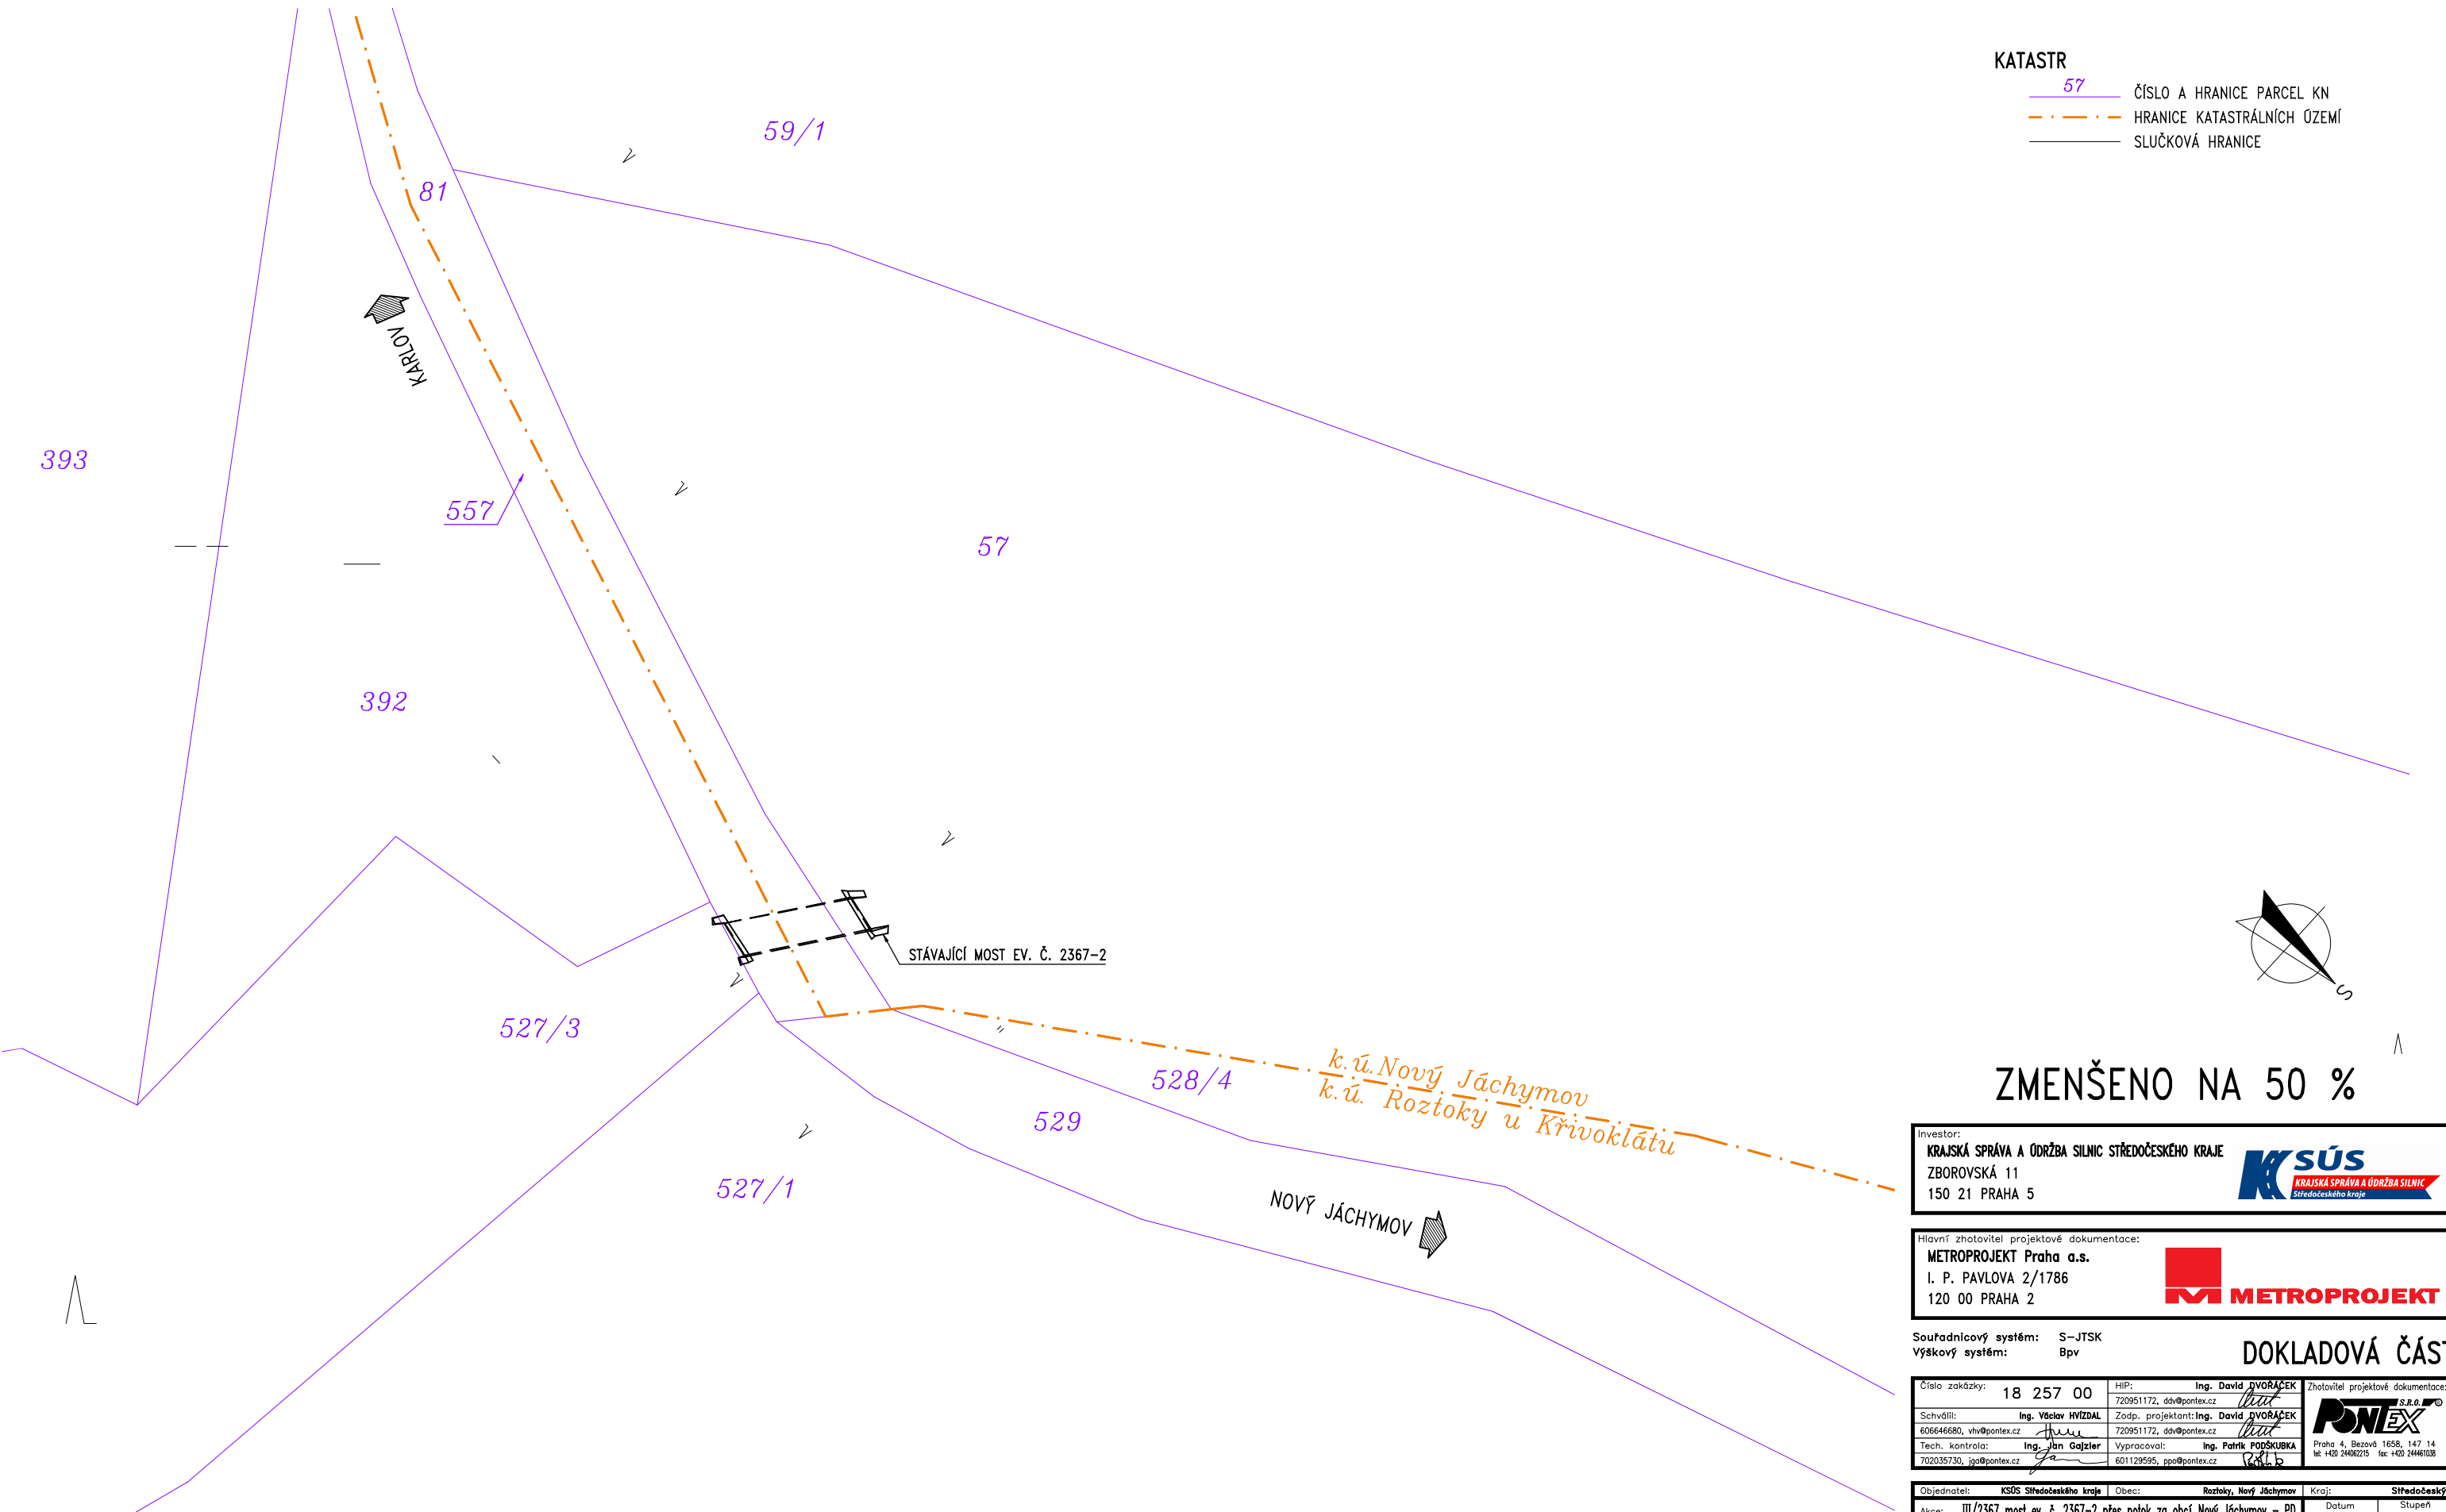

- KATASTR
- 57 ČÍSLO A HRANICE PARCEL KN
 - HRANICE KATASTRÁLNÍCH ÚZEMÍ
 - SLUČKOVÁ HRANICE

ZMENŠENO NA 50 %

Investor:
KRAJSKÁ SPRÁVA A ÚDRŽBA SILNIC STŘEDOČESKÉHO KRAJE
ZBOROVSKÁ 11
150 21 PRAHA 5




Hlavní zhotovitel projektové dokumentace:
METROPROJEKT Praha a.s.
I. P. PAVLOVA 2/1786
120 00 PRAHA 2



Souřadnicový systém: S-JTSK
Výškový systém: Bpv

DOKLADOVÁ ČÁST

Číslo zakázky: 18 257 00	HIP: Ing. David DVORÁČEK 720951172, ddv@pontex.cz	Zhotovitel projektové dokumentace:
Schválil: Ing. Václav HVÍZDAL 606646680, vhw@pontex.cz	Zodp. projektant: Ing. David DVORÁČEK 720951172, ddv@pontex.cz	 Praha 4, Bezová 1658, 147 14 tel: +420 244062215 fax: +420 24461038
Tech. kontrola: Ing. Jan Gajzler 702035730, jga@pontex.cz	Vypracoval: Ing. Patrik PODŠKUBKA 601129595, ppo@pontex.cz	

Objednatel: KSÚS Středočeského kraje	Obec: Roztoky, Nový Jáchymov	Kraj: Středočeský
Akce: III/2367 most ev. č. 2367-2 přes potok za obcí Nový Jáchymov - PD	Datum: 08/2020	Stupeň: PDPS
Objekt: DOKLADOVÁ ČÁST - GEODETICKÁ DOKUMENTACE	Souprava: Č. přílohy	
Část: PŘEJATÉ VÝKRESOVÉ PODKLADY Z KATASTRU NEMOVITOSTÍ		2.8