


LOMOVÉ BODY OBVODU STAVBY 1:150

LEGENDA:

- SPOLEČNÁ HRANICE TZ A DZ
- HRANICE TRVALÉHO ZÁBORU (TZ)
- HRANICE DOČASNÉHO ZÁBORU (DZ)
- ČÍSLO A HRANICE PARCEL KN
- HRANICE KATASTRÁLNÍCH ÚZEMÍ
- SLUČKOVÁ HRANICE
- LOMOVÉ BODY OBVODU STAVBY

SO 001 DEMOLICE
SO 101 KOMUNIKACE
SO 201 MOST

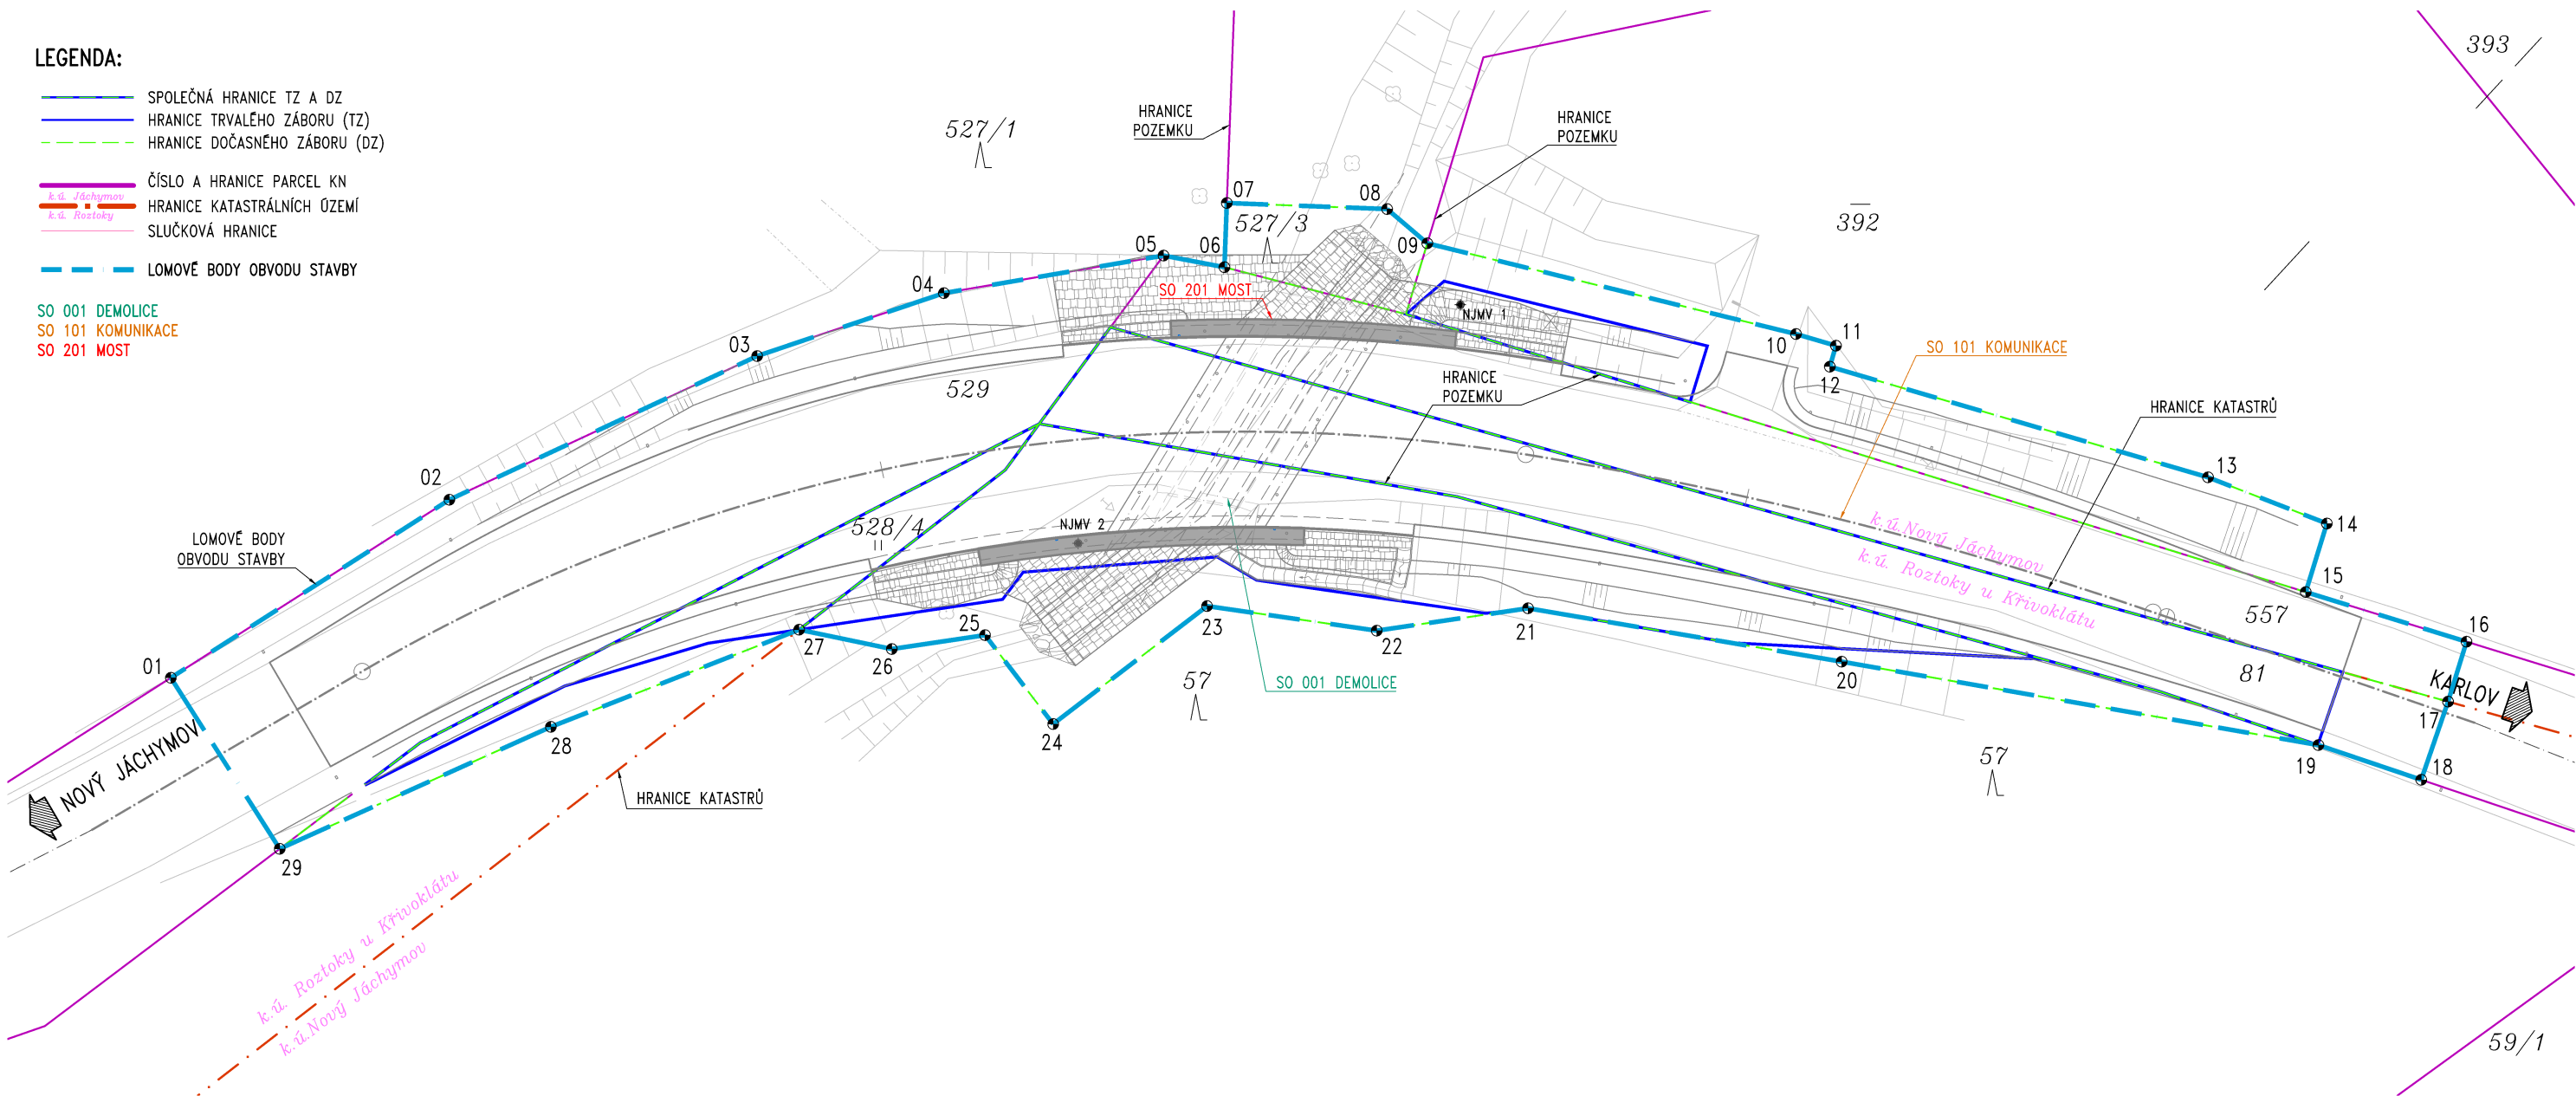

SOUŘADNICE VYTYČOVACÍCH BODŮ:

	CCDDEE	y. JTSK	x. JTSK
01	780426.345	1050067.735	
02	780440.990	1050063.890	
03	780455.390	1050057.990	
04	780463.310	1050053.660	
05	780471.400	1050047.430	
06	780472.900	1050045.020	
07	780475.135	1050046.933	
08	780479.913	1050041.350	
09	780480.009	1050038.932	
10	780488.415	1050023.703	
11	780489.263	1050021.995	
12	780488.368	1050021.550	
13	780496.399	1050005.383	
14	780498.538	1049999.946	
15	780495.576	1049998.530	
16	780498.903	1049991.574	
17	780496.313	1049990.335	
18	780492.849	1049988.811	
19	780490.821	1049993.351	
20	780478.811	1050011.990	
21	780470.861	1050024.206	
22	780465.405	1050028.605	
23	780460.960	1050035.080	
24	780452.208	1050036.597	
25	780453.084	1050041.650	
26	780449.717	1050044.359	
27	780447.488	1050048.080	
28	780436.503	1050053.419	
29	780423.973	1050058.759	

POZNÁMKY:

1) LOMOVÝMI BODY OBVODU STAVBY SE ROZUMÍ HRANICE DOČASNÉHO ZÁBORU, HRANICE PARCEL POZEMKŮ INVESTORA A JEJICH SPOJNICE.

ZMENŠENO NA 50 %

Investor:
KRAJSKÁ SPRÁVA A ÚDRŽBA SILNIC STŘEDOČESKÉHO KRAJE
ZBOROVSKÁ 11
150 21 PRAHA 5

Hlavní zhotovitel projektové dokumentace:
METROPROJEKT Praha a.s.
I. P. PAVLOVA 2/1786
120 00 PRAHA 2

Souřadnicový systém: S-JTSK
Výškový systém: Bpv

DOKLADOVÁ ČÁST

Číslo zakázky: 18 257 00	HIP: Ing. David DVORÁČEK	Zhotovitel projektové dokumentace:
Schválil: Ing. Václav HÝZDAL	Zodp. projektant: Ing. David DVORÁČEK	
60646680, vlv@pontex.cz	720951172, ddv@pontex.cz	
Tech. kontrola: Ing. Jan Gajzler	Vypracoval: Ing. Patrik PODŠKUBKA	
702035730, jga@pontex.cz	601129595, ppo@pontex.cz	Praha 4, Bezdov 1658, 147 14 tel: +420 24062215 fax: +420 24461038

Objednatel: KSÚS Středočeského kraje		Obec: Roztoky, Nový Jáchymov	Kraj: Středočeský
Akce: III/2367 most ev. č. 2367-2 přes potok za obcí Nový Jáchymov - PD	Datum: 08/2020		Stupeň: PDPS
Část: DOKLADOVÁ ČÁST - GEODETICKÁ DOKUMENTACE	Souprava:		Č. přílohy
Příloha: LOMOVÉ BODY OBVODU STAVBY			2.4