


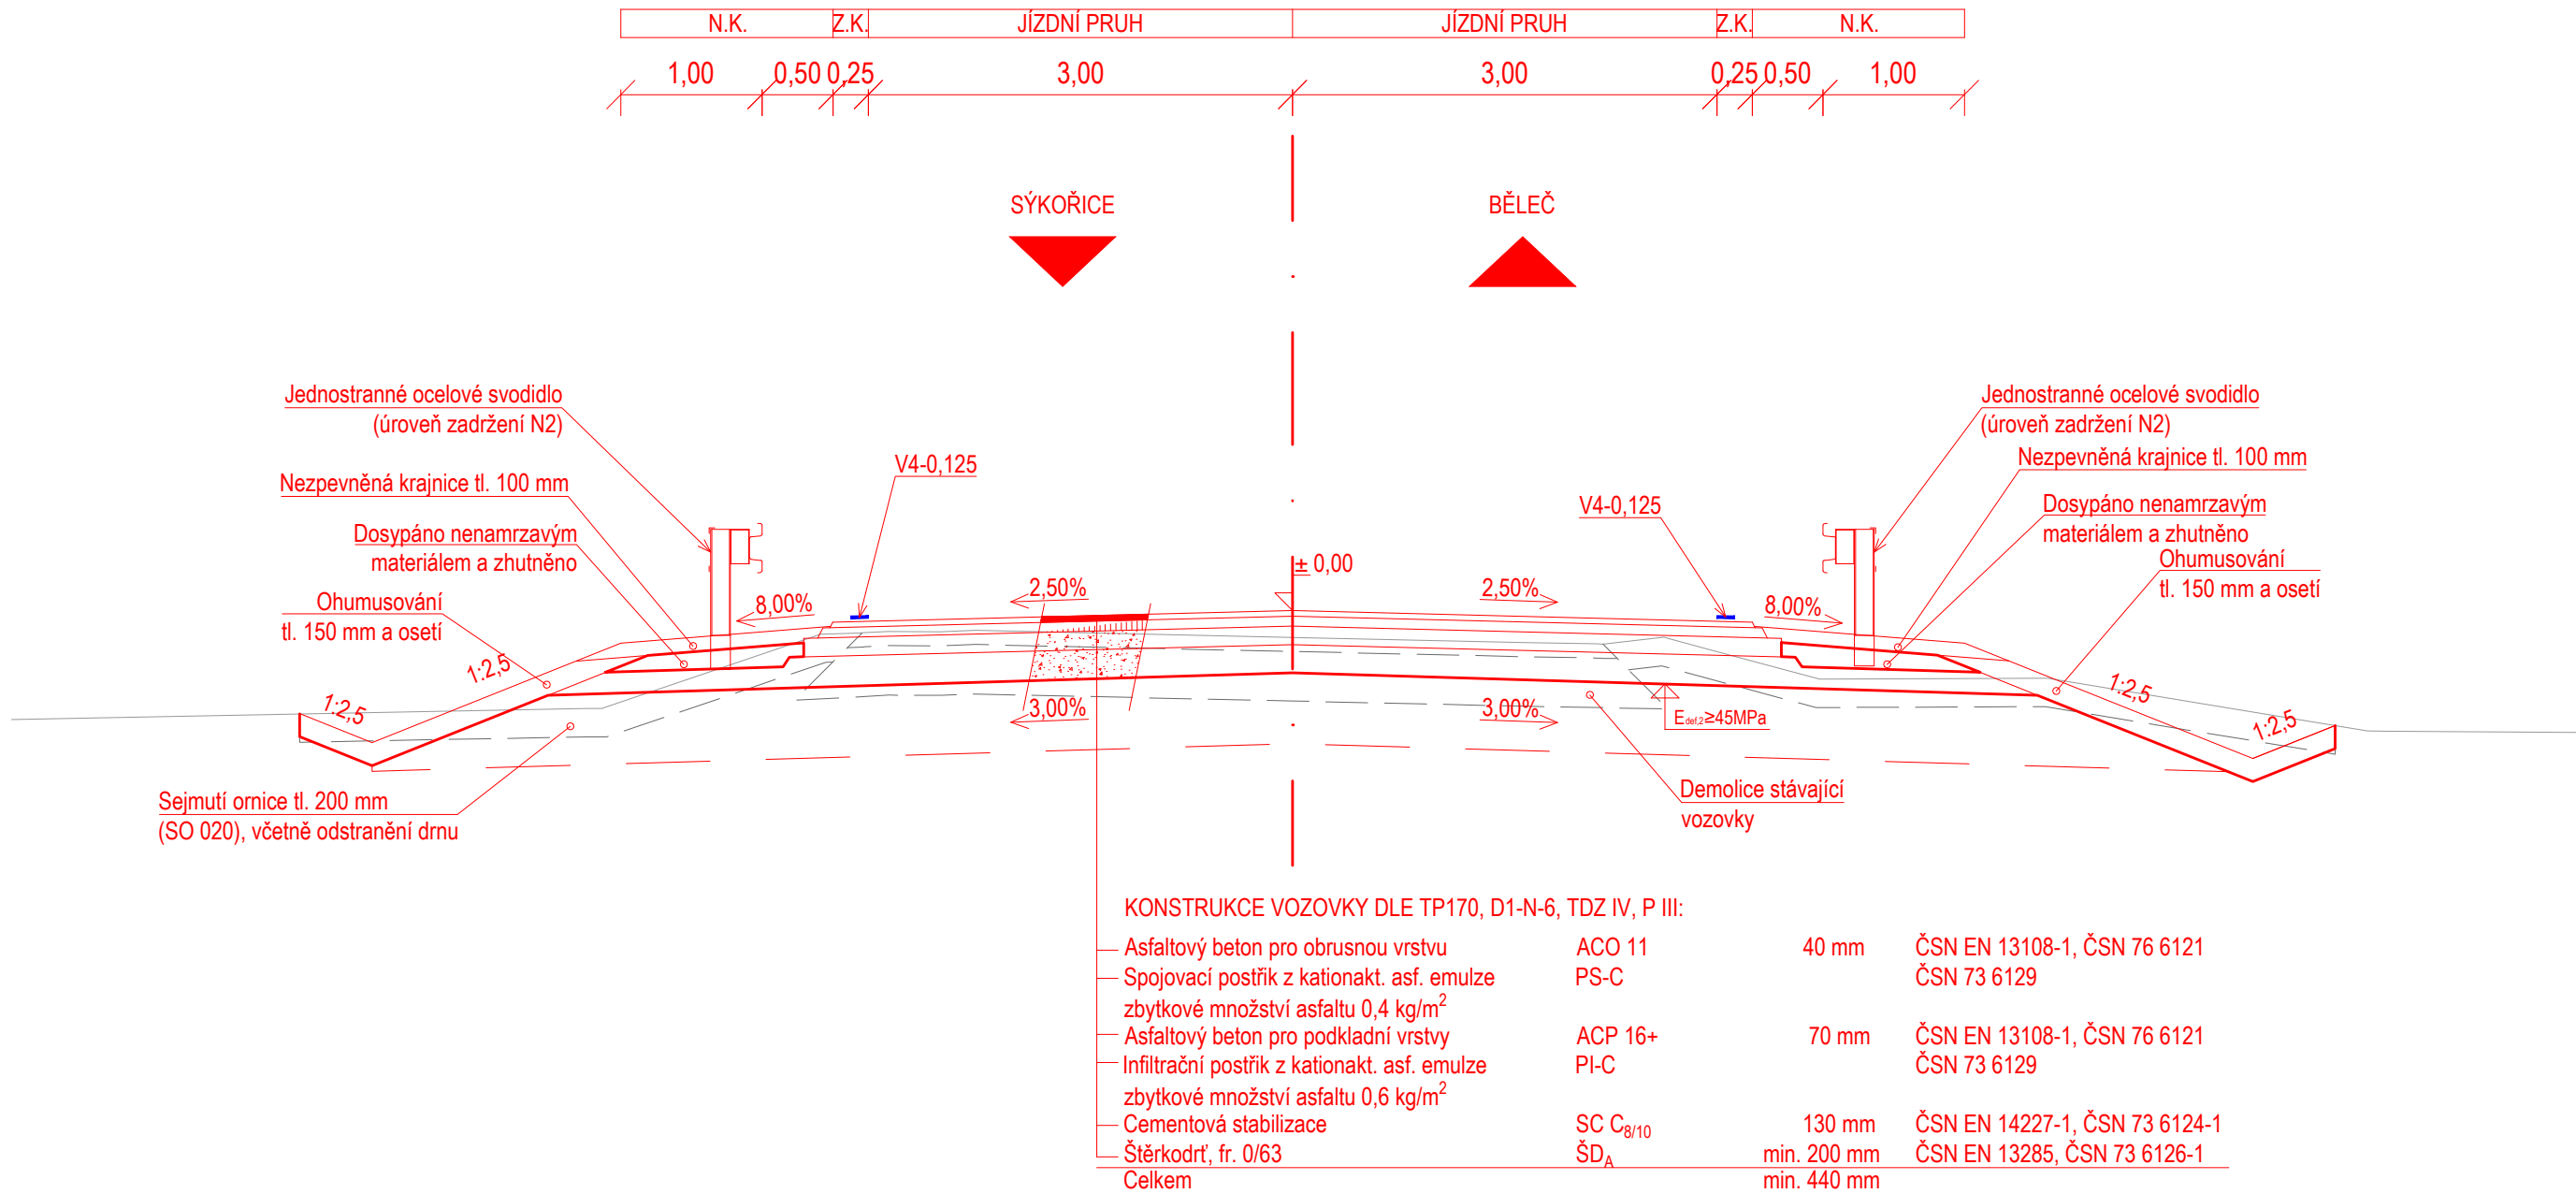

VZOROVÝ PŘÍČNÝ ŘEZ
M 1:50

SO 101
KATEGORIE S 7,5 / 90
NÁSYPU V PŘÍMÉ V ÚSEKU SO 101



SOUŘADNICOVÝ S-JTSK, VÝŠKOVÝ SYSTÉM BpV

OBJEDNATEL:		ZHOTOVITEL:		
<div><div></div><div>KRAJSKÁ SPRÁVA A ÚDRŽBA SILNIC STŘEDOČESKÉHO KRAJE</div><div>Zborovská 81/11,150 21 Praha 5 - Smíchov</div></div>		<div><div></div><div>AFRY CZ s.r.o.</div><div>MAGISTRŮ 1275/13 140 00 PRAHA 4 tel.: +420 277 005 500 www.afry.cz</div></div>		
HLAVNÍ INŽENÝR PROJEKTU:	ZODPOVĚDNÝ PROJEKTANT:	PROJEKTANT:	KONTROLOVAL:	
Ing. ONDŘEJ JANOTA	Ing. LÁSZLÓ SZÍKORA	Ing. NIKOLA BREJCHOVÁ	Ing. JAN VANĚK	
NÁZEV PROJEKTU:				
II/201 Běleč, rekonstrukce mostu, ev. č. 201-004 přes potok Vuznice_PD				
ČÁST:	OBJEKTY POZEMNÍCH KOMUNIKACÍ			
STAVEBNÍ OBJEKT:	SO 101 - ÚPRAVA KOMUNIKACE II/201			
PŘÍLOHA:	VZOROVÝ PŘÍČNÝ ŘEZ			
KRAJ:	STŘEDOČESKÝ KRAJ	ČÁST:	PŘÍLOHA Č.:	ČÍSLO PARE:
DATUM:	02/2021			
STUPEŇ:	PDPS			
MĚŘÍTKO:	1:50			
Č. ZAKÁZKY:	2018/0215			
		D	4	