
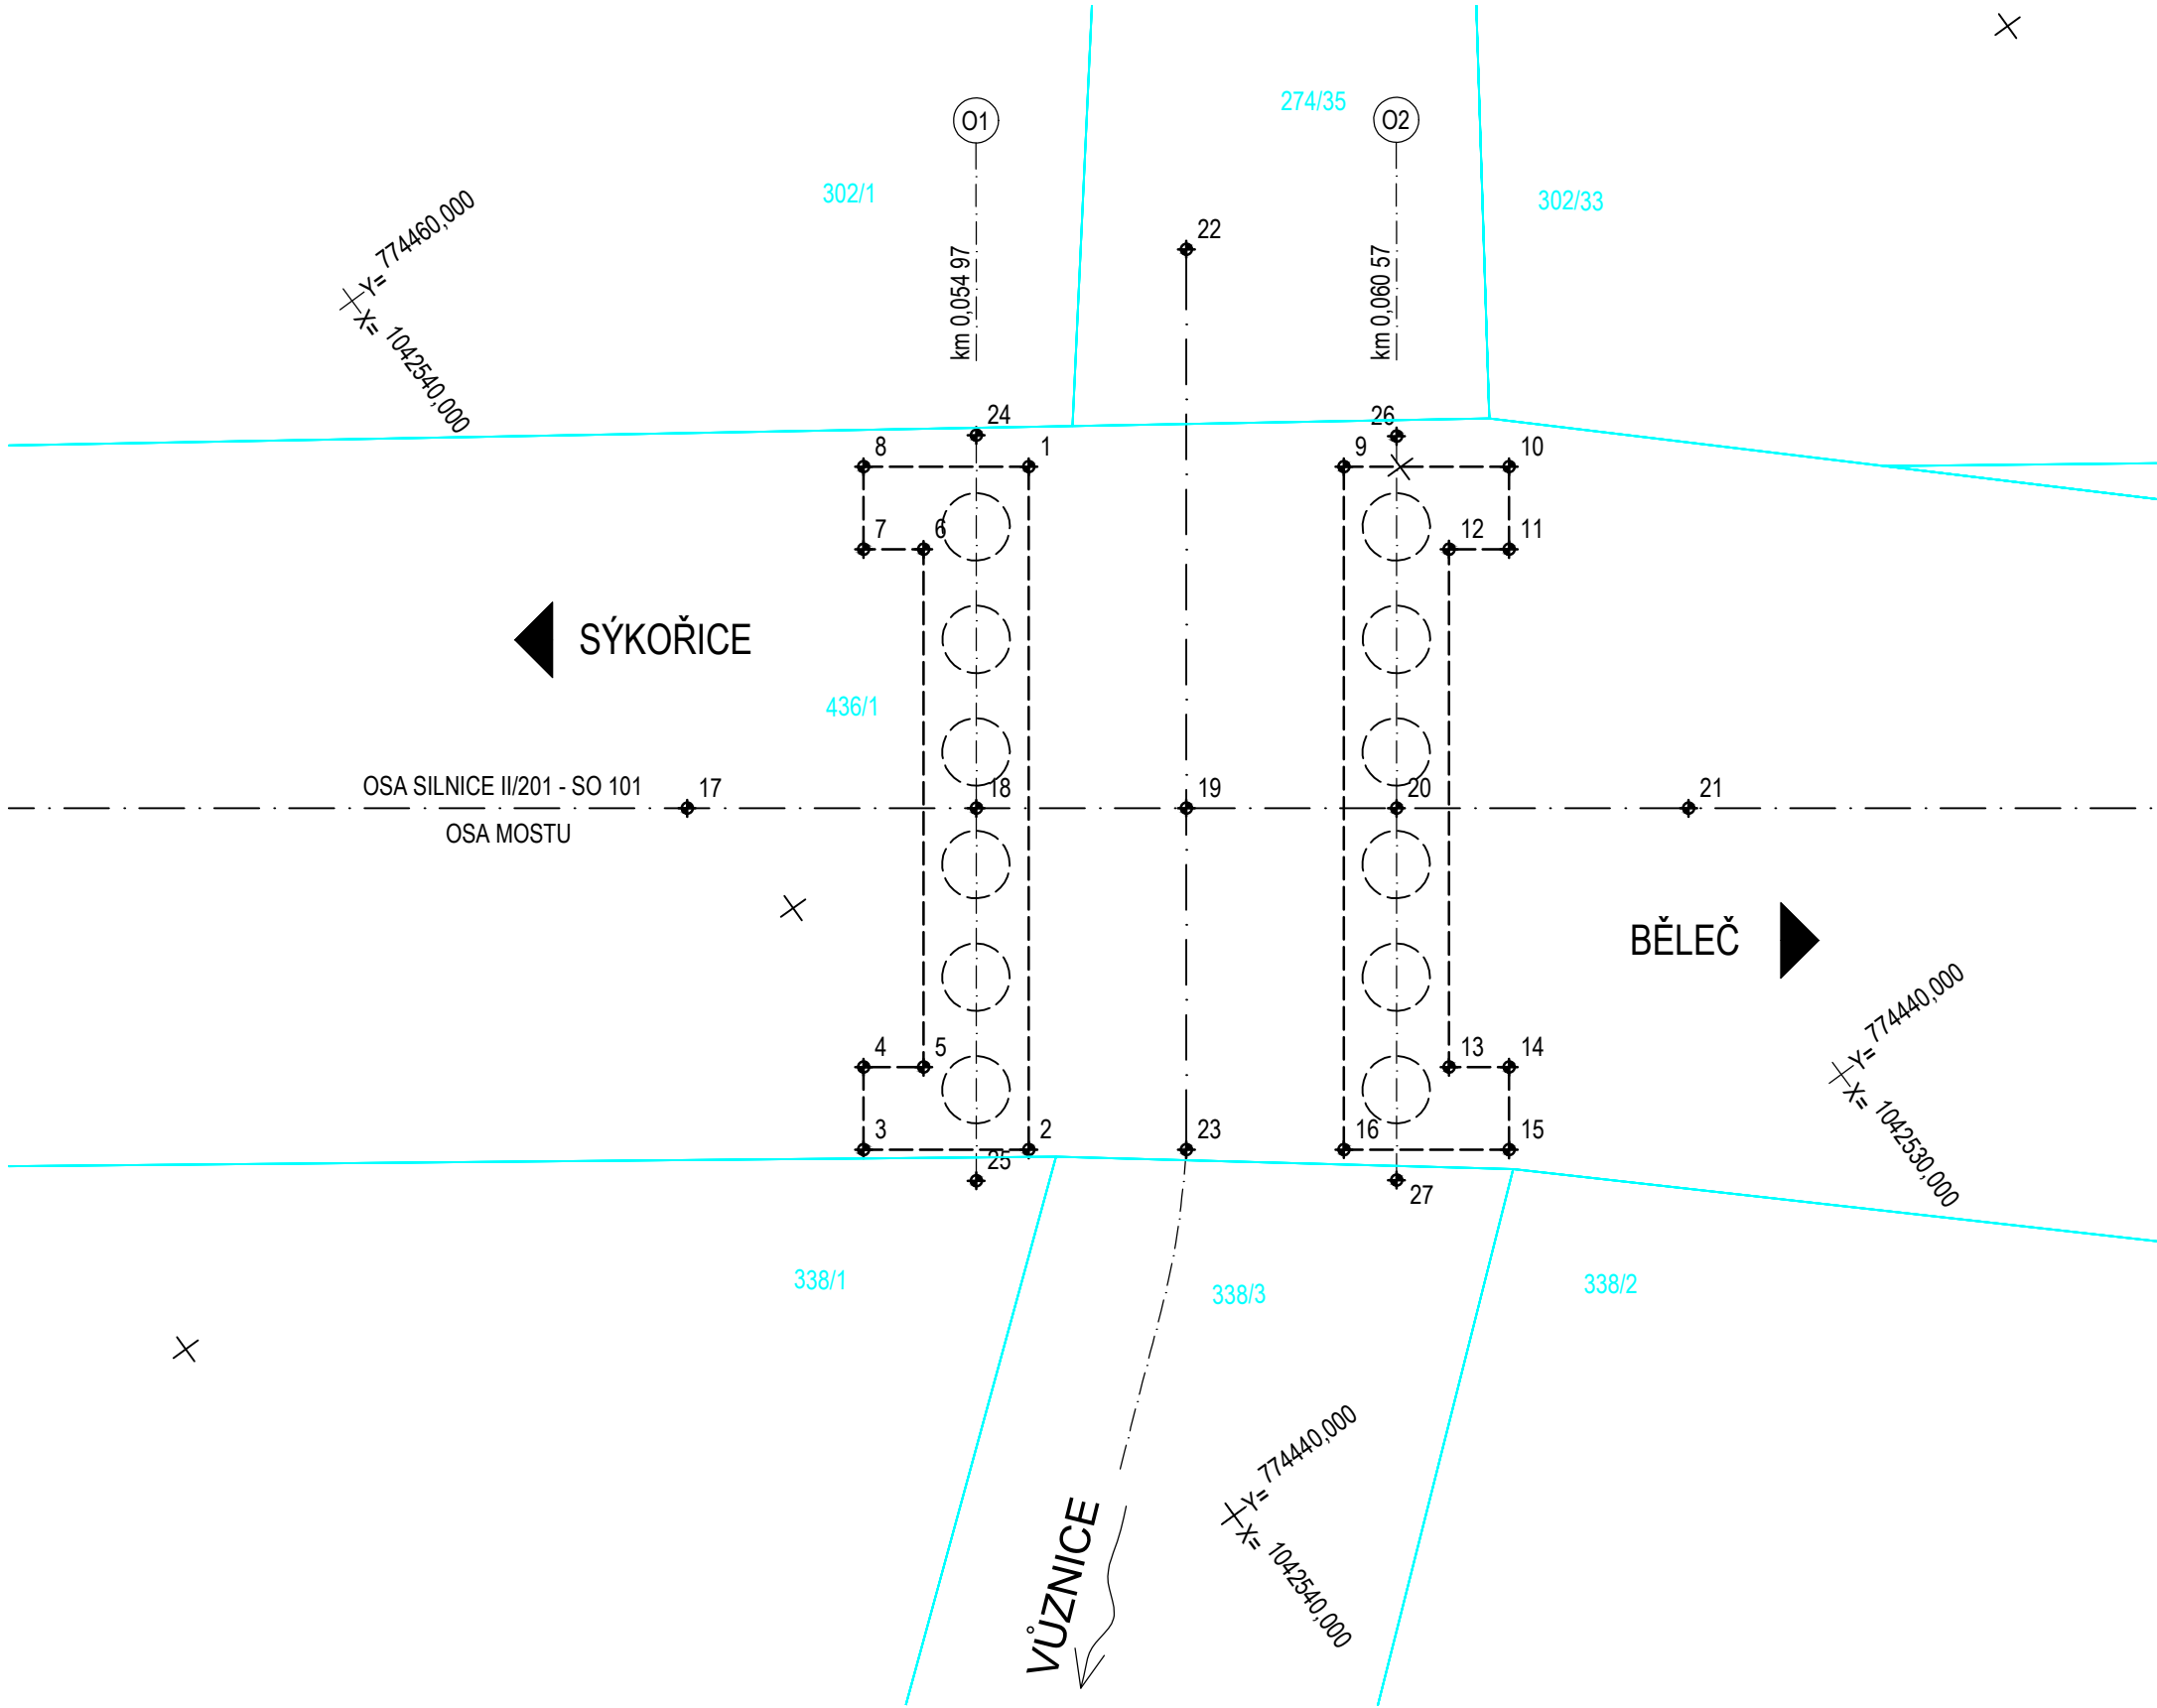


VYTYČOVACÍ SCHÉMA

M 1 : 100

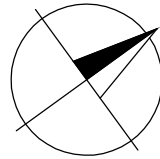


LEGENDA

KATASTR NEMOVITOSTÍ

POZNÁMKY:

- SOUŘADNICOVÝ SYSTÉM S-JTSK
- PRO VYTYČENÍ BUDE POUŽITA PLATNÁ OVĚŘENÁ VYTYČOVACÍ SÍŤ STAVBY
- PŘSNOST VYTYČENÍ DLE ČSN 730420-1 A 730420-2

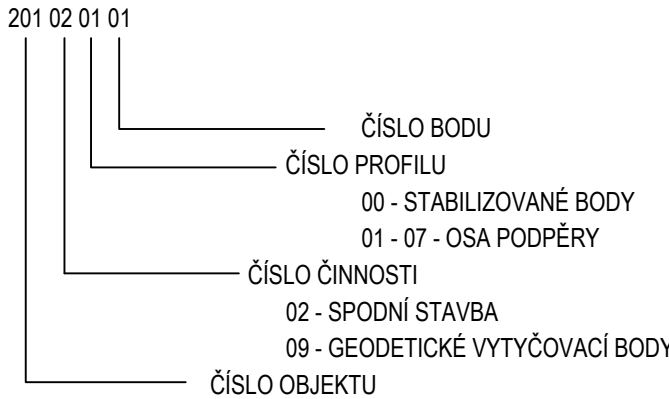

ZNAČENÍ VYTYČOVANÝCH BODŮ:



SOUŘADNICE VYTYČOVANÝCH BODŮ SPODNÍ STAVBY		
ČÍSLO BODU	SOUŘADNICE [m]	
	Poloha Y	Poloha X
201020101	774 452.913	1 042 534.004
201020102	774 445.550	1 042 539.350
201020103	774 446.843	1 042 541.130
201020104	774 447.733	1 042 540.484
201020105	774 447.263	1 042 539.837
201020106	774 452.846	1 042 535.783
201020107	774 453.317	1 042 536.430
201020108	774 454.207	1 042 535.784
201020209	774 450.446	1 042 530.605
201020210	774 449.153	1 042 528.825
201020211	774 448.262	1 042 529.472
201020212	774 448.733	1 042 530.118
201020213	774 443.150	1 042 534.173
201020214	774 442.679	1 042 533.526
201020215	774 441.789	1 042 534.172
201020216	774 443.083	1 042 535.951

SOUŘADNICE HLAVNÍCH BODŮ		
ČÍSLO BODU	SOUŘADNICE [m]	
	Poloha Y	Poloha X
201020017	774 451.907	1 042 540.361
201020018	774 449.643	1 042 537.243
201020019	774 448.000	1 042 534.976
201020020	774 446.353	1 042 532.712
201020021	774 444.066	1 042 529.562
201020022	774 454.024	1 042 530.602
201020023	774 444.318	1 042 537.650
201020024	774 453.663	1 042 534.324
201020025	774 445.627	1 042 540.160
201020026	774 450.364	1 042 529.799
201020027	774 442.343	1 042 535.623

SOUŘADNICOVÝ S-JTSK, VÝŠKOVÝ SYSTÉM Bpv

OBJEDNATEL:		KRAJSKÁ SPRÁVA A ÚDRŽBA SILNIC STŘEDOČESKÉHO KRAJE		ZHOTOVITEL:	
		Zborovská 81/11,150 21 Praha 5 - Smíchov		 AFRY AFRY CZ s.r.o. MAGISTRŮ 1275/13 140 00 PRAHA 4 tel.: +420 277 005 500 www.afry.cz	
HLAVNÍ INŽENÝR PROJEKTU:		ZODPOVĚDNÝ PROJEKTANT:		PROJEKTANT:	
Ing. ONDŘEJ JANOTA		Ing. LÁSZLÓ SZÍKORA		BC. MICHAL MARVAN	
KONTROLOVAL:				Ing. ONDŘEJ JANOTA	
NÁZEV PROJEKTU:					
II/201 Běleč, rekonstrukce mostu, ev. č. 201-004 přes potok Vuznice_PD					
ČÁST:		MOSTNÍ OBJEKTY A ZDI			
STAVEBNÍ OBJEKT:		SO 201 - MOST EV. Č. 201-004			
PŘÍLOHA:		VYTYČOVACÍ SCHÉMA			
KRAJ:		STŘEDOČESKÝ KRAJ		ČÁST:	
DATUM:		02/2021		<div>D6</div>	
STUPEŇ:		PDPS			
MĚŘÍTKO:		1:100			
Č. ZAKÁZKY:		2018/0215			
				PŘÍLOHA Č.:	
				ČÍSLO PARE:	