


SITUACE M 1 : 250

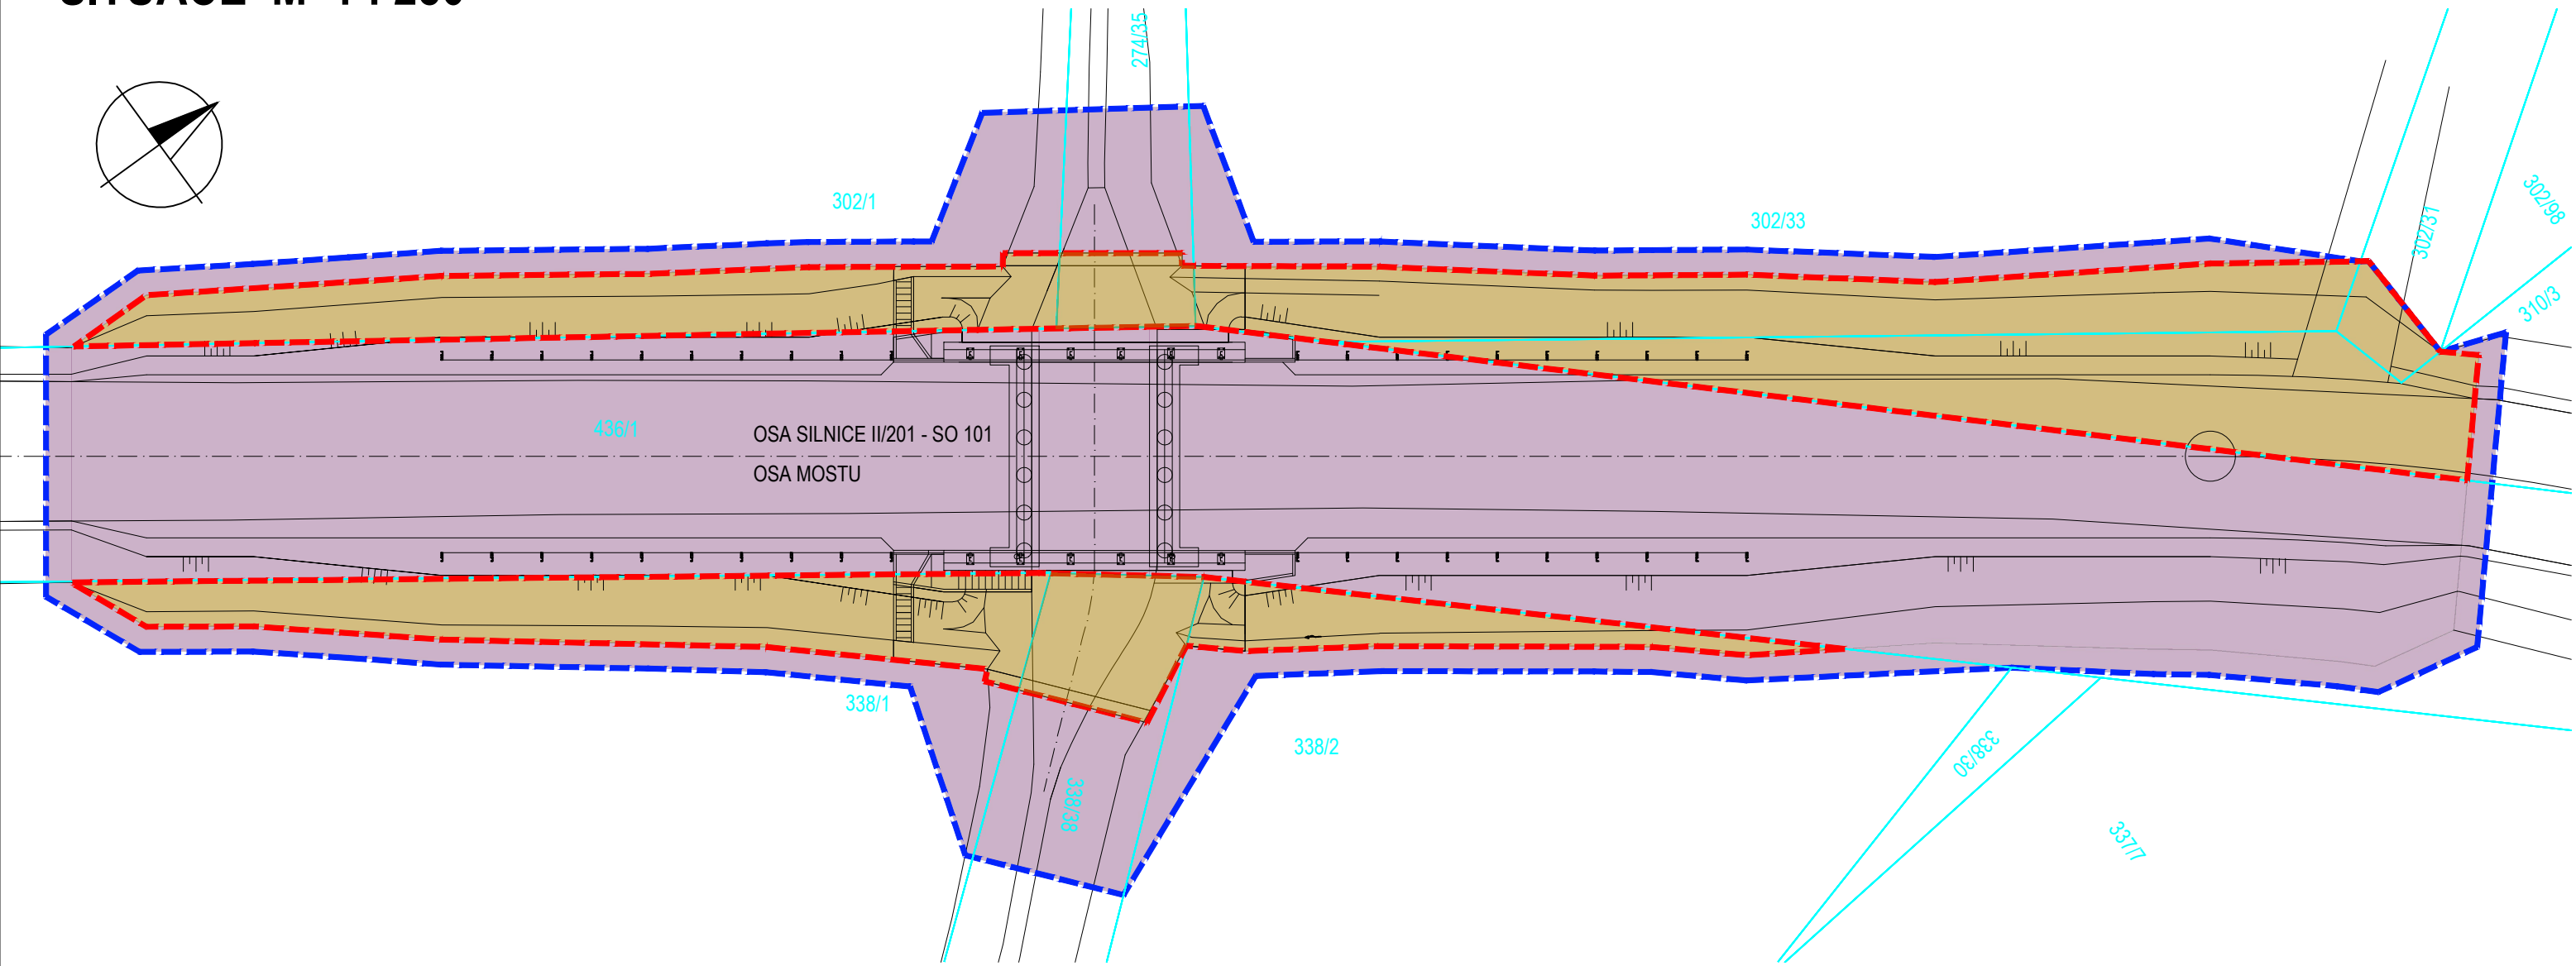



Pořadové číslo	Parc.č. dle KN	Kultura (druh pozemku)	způsob využití	způsob ochrany	Výměra dle KN	Parc.č. dle KN dle GP	Parc.č. dle PK	Výměra dle PK	LV	Vlastník (stav k 18.2.2019)	trvalý zábor	objekt pro trvalý zábor	dočasný zábor nad 1 rok	objekt pro doč. zábor nad 1 r.	trvalý zábor bez změny vlastníka	dočasný zábor do 1 r.	objekt pro doč. zábor do 1 r.	v díl. prospěch se VB sjednává správc SÚ
1	338/1	trvalý travní porost		ZPF, rozsáhlé chráněné území	1773				79	Brašovský pivovar, a.s., V Jezerech 302, 27351 Brašov	98,7					53,3		
2	338/2	omá půda		ZPF, rozsáhlé chráněné území	737				79	Brašovský pivovar, a.s., V Jezerech 302, 27351 Brašov	37,3					43,7		
3	338/38	vodní plocha	koryto vodního toku přirozené nebo upravené	rozsáhlé chráněné území	245				3	Česká republika	31,5					43,6		
4	436/1	ostatní plocha	silnice		26557				202	Středočeský kraj, Zborovská 81/11, Smíchov, 15000 Praha 5	0				915	0		
5	302/1	omá půda		ZPF, rozsáhlé chráněné území	3426				291	Slížková Vlastimila, Erbenova 860, 27101 Nové Strašecí	92,9					61,6		
6	302/33	ostatní plocha	jiná plocha	rozsáhlé chráněné území	2045				291	Slížková Vlastimila, Erbenova 860, 27101 Nové Strašecí	118,3					51,6		
7	274/35	vodní plocha	zamokřená plocha	rozsáhlé chráněné území	372				291	Slížková Vlastimila, Erbenova 860, 27101 Nové Strašecí	15,8					29,7		
8	310/3	omá půda		ZPF, rozsáhlé chráněné území	439				1001	Obec Běleč, Dukelská 64, 27363 Běleč	131,5					6,3		
9	302/31	ostatní plocha	ostatní komunikace	rozsáhlé chráněné území	400				291	Slížková Vlastimila, Erbenova 860, 27101 Nové Strašecí	10					0		

LEGENDA:

- DOČASNÝ ZÁBOR DO 1 ROKU
- TRVALÝ ZÁBOR SE ZMĚNOU VLASTNÍKA
- HRANICE DOČASNÉHO ZÁBORU
- HRANICE TRVALÉHO ZÁBORU

SOUŘADNICOVÝ S-JTSK, VÝŠKOVÝ SYSTÉM Bpv

OBJEDNATEL:		KRAJSKÁ SPRÁVA A ÚDRŽBA SILNIC STŘEDOČESKÉHO KRAJE		ZHOTOVITEL:		AFRY CZ s.r.o.	
		Zborovská 81/11,150 21 Praha 5 - Smíchov		 <b>AFRY</b>		MAGISTRŮ 1275/13 140 00 PRAHA 4 tel.: +420 277 005 500 www.afry.cz	
HLAVNÍ INŽENÝR PROJEKTU:		ZODPOVĚDNÝ PROJEKTANT:		PROJEKTANT:		KONTROLOVAL:	
Ing. ONDŘEJ JANOTA		Ing. LÁSZLÓ SZÍKORA		BC. MICHAL MARVAN		Ing. ONDŘEJ JANOTA	
NÁZEV PROJEKTU: II/201 Běleč, rekonstrukce mostu, ev. č. 201-004 přes potok Vuznice_PD							
ČÁST:		DOKLADOVÁ ČÁST					
PŘÍLOHA:		ZÁBOROVÝ ELABORÁT					
KRAJ:	STŘEDOČESKÝ KRAJ	ČÁST:  F		PŘÍLOHA Č.:  2		ČÍSLO PARE:	
DATUM:	02/2021						
STUPEŇ:	PDPS						
MĚŘÍTKO:	1:250						
Č. ZAKÁZKY:	2018/0215						