


SOUŘADNICOVÝ S-JTSK, VÝŠKOVÝ SYSTÉM Bpv

OBJEDNATEL:		KRAJSKÁ SPRÁVA A ÚDRŽBA SILNIC STŘEDOČESKÉHO KRAJE		ZHOTOVITEL:		AFRY CZ s.r.o.	
		Zborovská 81/11,150 21 Praha 5 - Smíchov				MAGISTRŮ 1275/13 140 00 PRAHA 4 tel.: +420 277 005 500 www.afry.cz	
HLAVNÍ INŽENÝR PROJEKTU:		ZODPOVĚDNÝ PROJEKTANT:		PROJEKTANT:		KONTROLOVAL:	
Ing. ONDŘEJ JANOTA		Ing. LÁSZLÓ SZÍKORA		BC. MICHAL MARVAN		Ing. ONDŘEJ JANOTA	
NÁZEV PROJEKTU:							
II/201 Běleč, rekonstrukce mostu, ev. č. 201-004 přes potok Vuznice_PD							
ČÁST:		OSTATNÍ					
STAVEBNÍ OBJEKT:		SO 182 - DOPRAVNĚ INŽENÝRSKÉ OPATŘENÍ					
PŘÍLOHA:		DIO - ZNAČENÍ OBJÍZDNÉ TRASY - OSOBNÍ DOPRAVA					
KRAJ:	STŘEDOČESKÝ KRAJ	ČÁST:	PŘÍLOHA Č.:	ČÍSLO PARE:			
DATUM:	02/2021	D	3				
STUPEŇ:	PDPS						
MĚŘÍTKO:	-						
Č. ZAKÁZKY:	2018/0215						

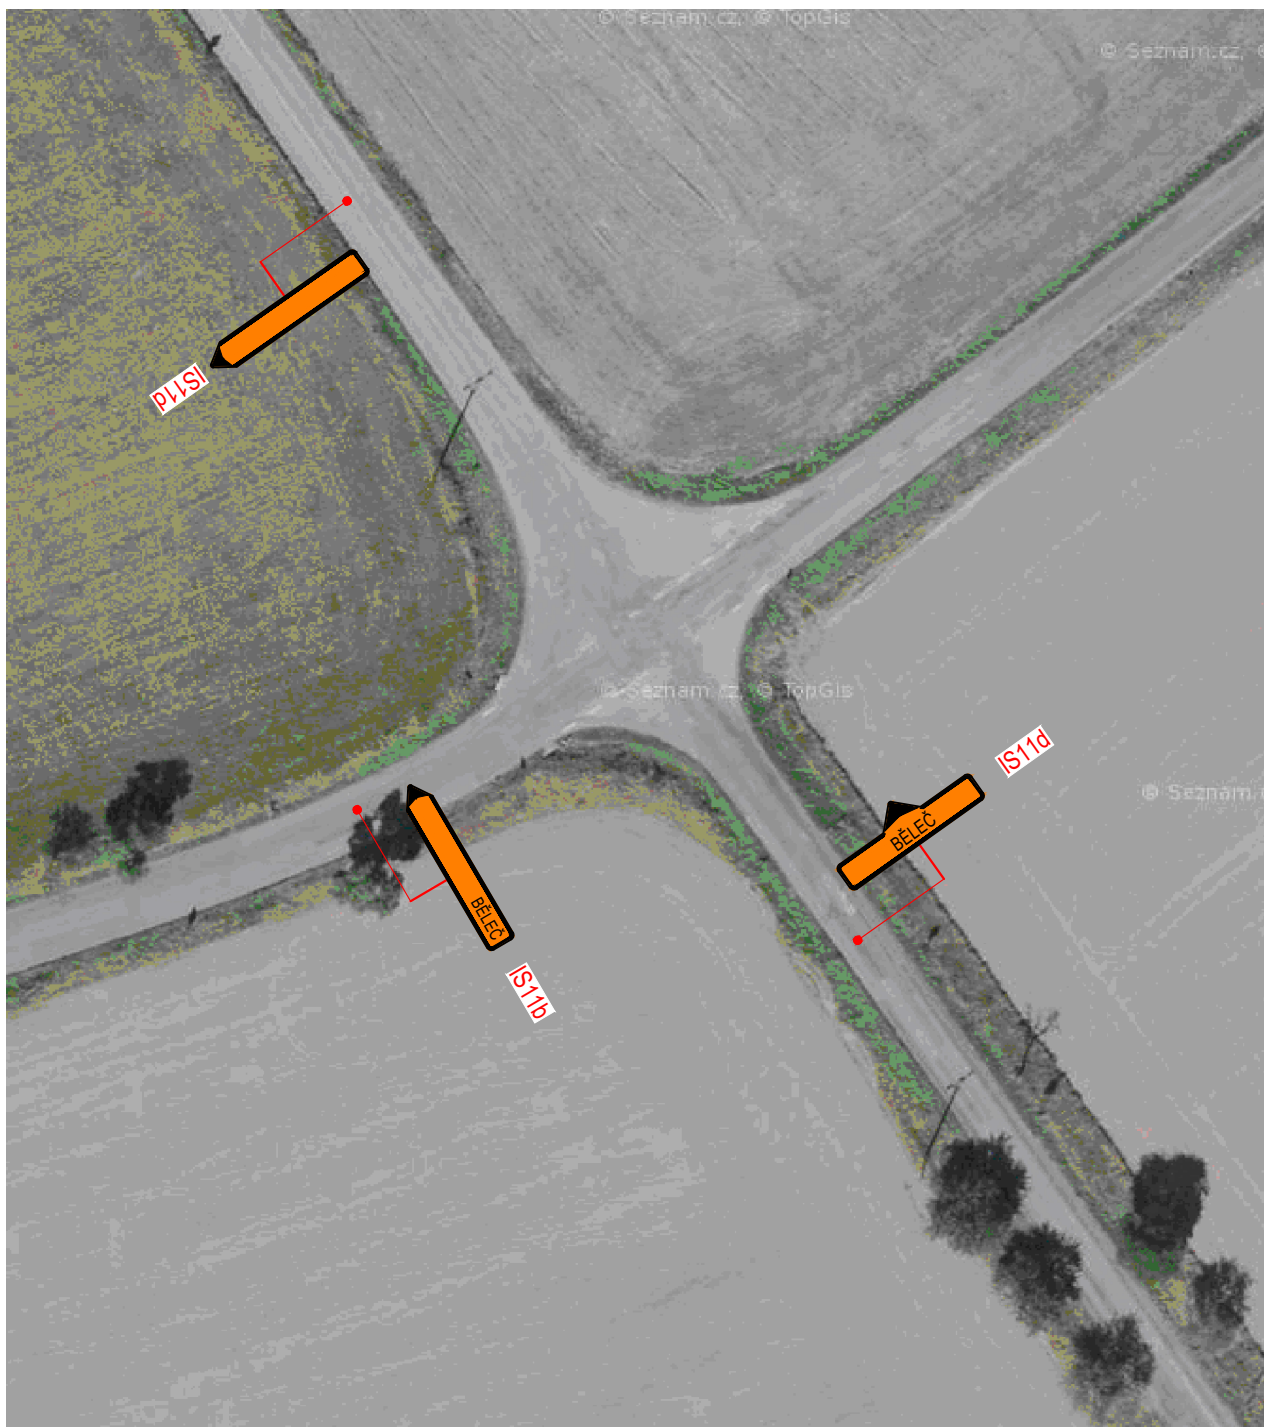

ZHOTOVITEL:



AFRY

PŘÍLOHA:


ZNAČENÍ OBJÍZDNÉ TRASY KŘIŽOVATKA K1

MĚŘÍTKO:

-

Č. PŘÍLOHY:

K1

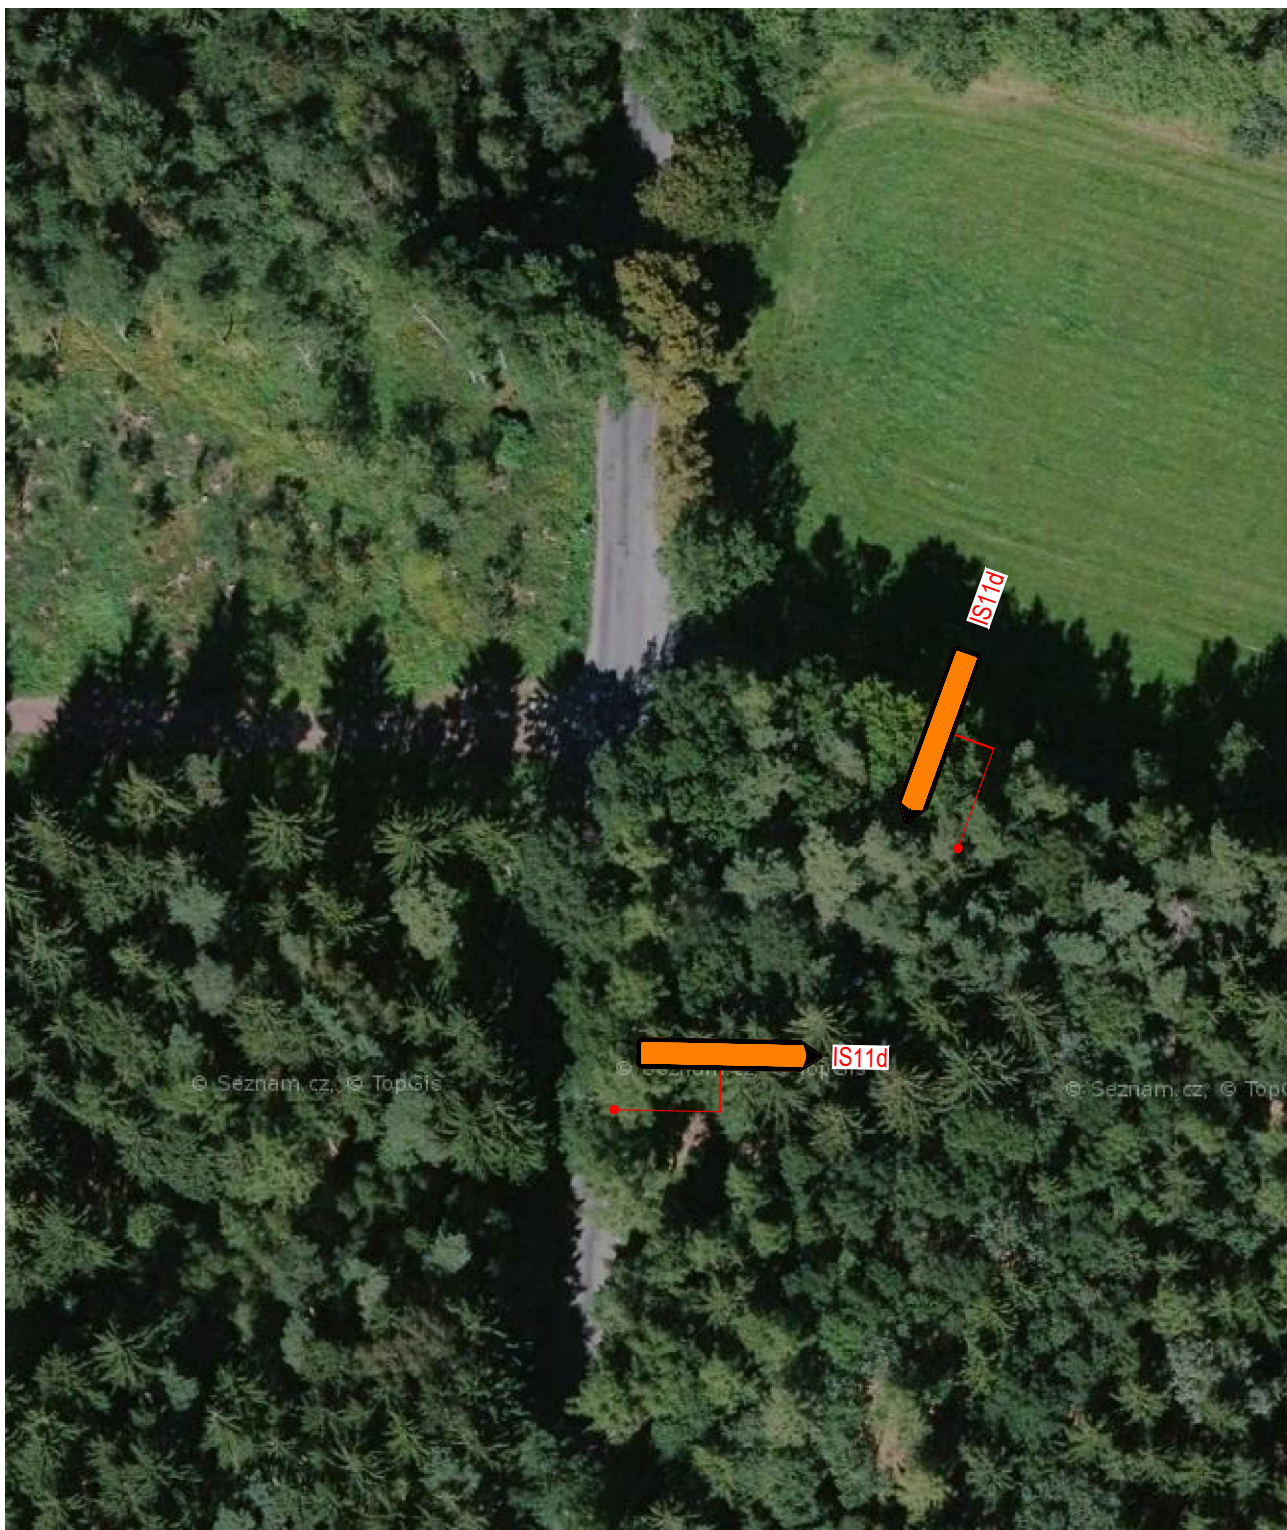

ZHOTOVITEL:



AFRY

PŘÍLOHA:


**ZNAČENÍ OBJÍZDNÉ TRASY
KŘÍŽOVATKA K2**

MĚŘÍTKO:

-

Č. PŘÍLOHY:

K2

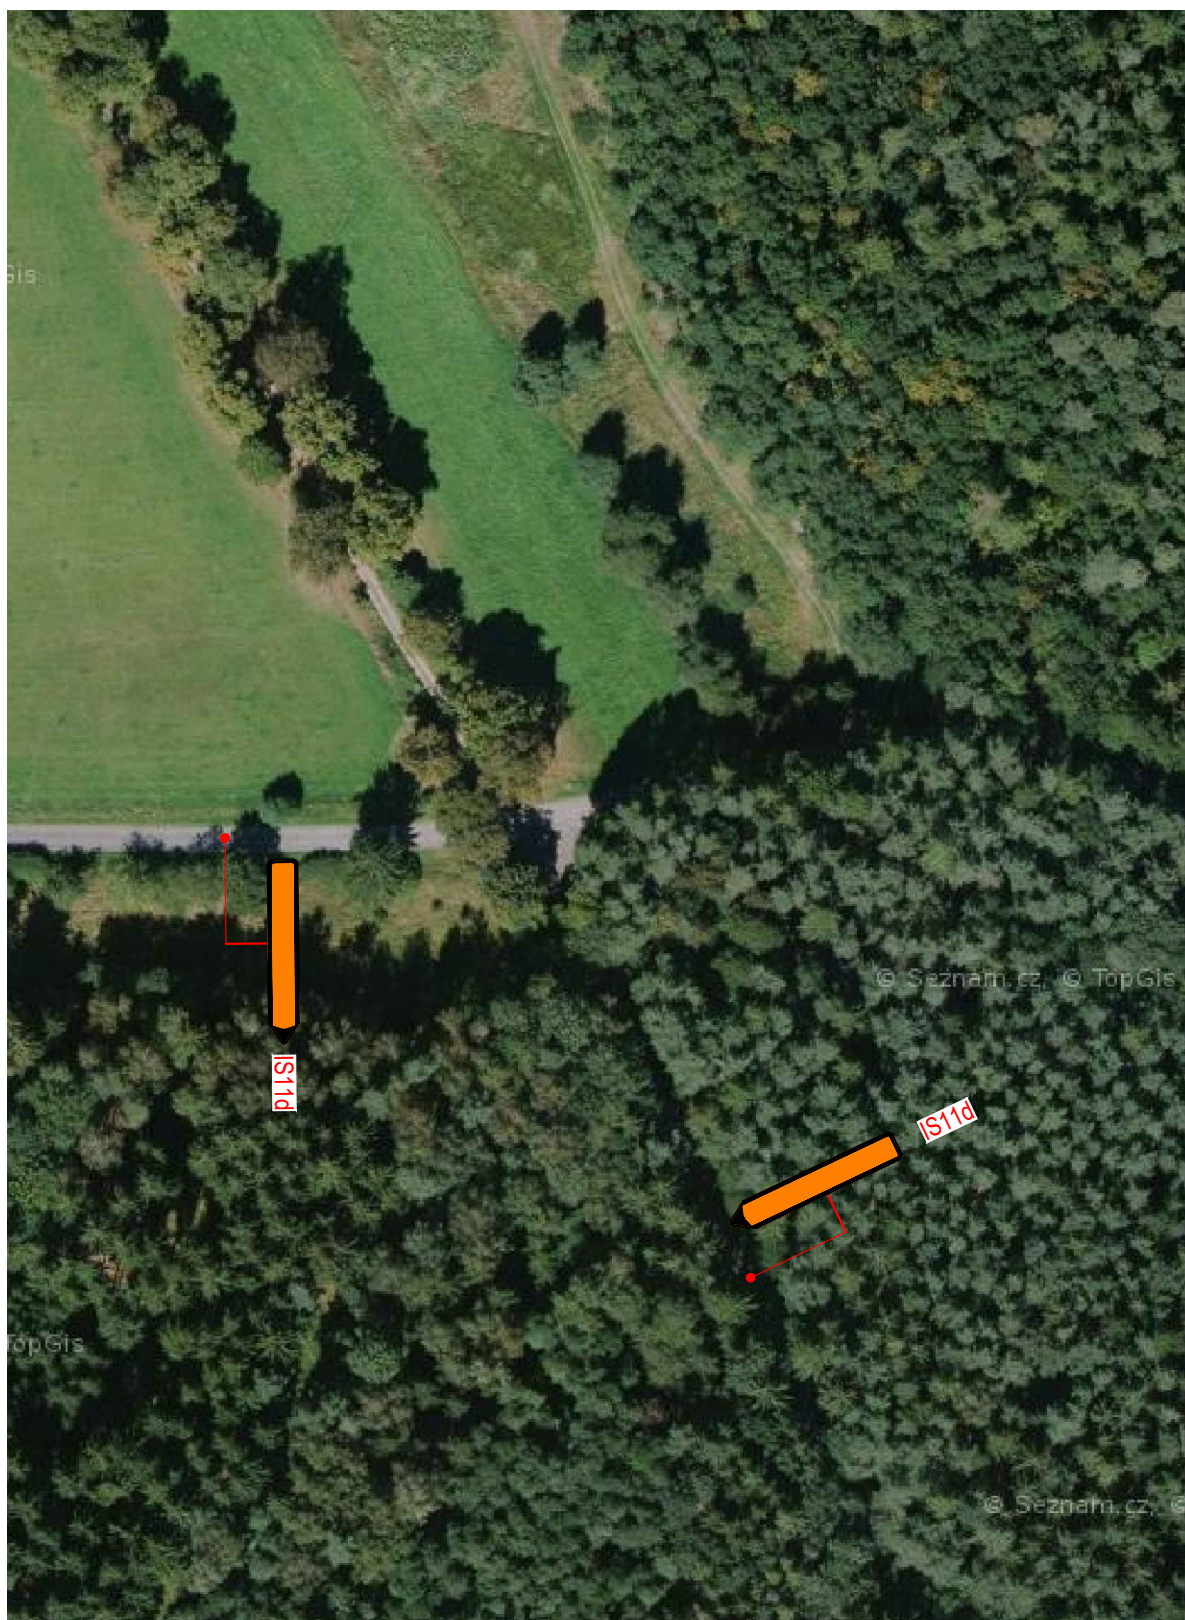

ZHOTOVITEL:



AFRY

PŘÍLOHA:

ZNAČENÍ OBJÍZDNÉ TRASY KŘÍŽOVATKA K3

MĚŘÍTKO:

-

Č. PŘÍLOHY:

K3



ZHOTOVITEL:



AFRY

PŘÍLOHA:

**ZNAČENÍ OBJÍZDNÉ TRASY
KŘÍŽOVATKA K4**

MĚŘÍTKO:

-

Č. PŘÍLOHY:

K4



ZHOTOVITEL:



AFRY

PŘÍLOHA:


ZNAČENÍ OBJÍZDNÉ TRASY KŘÍŽOVATKA K5

MĚŘÍTKO:

-

Č. PŘÍLOHY:

K5

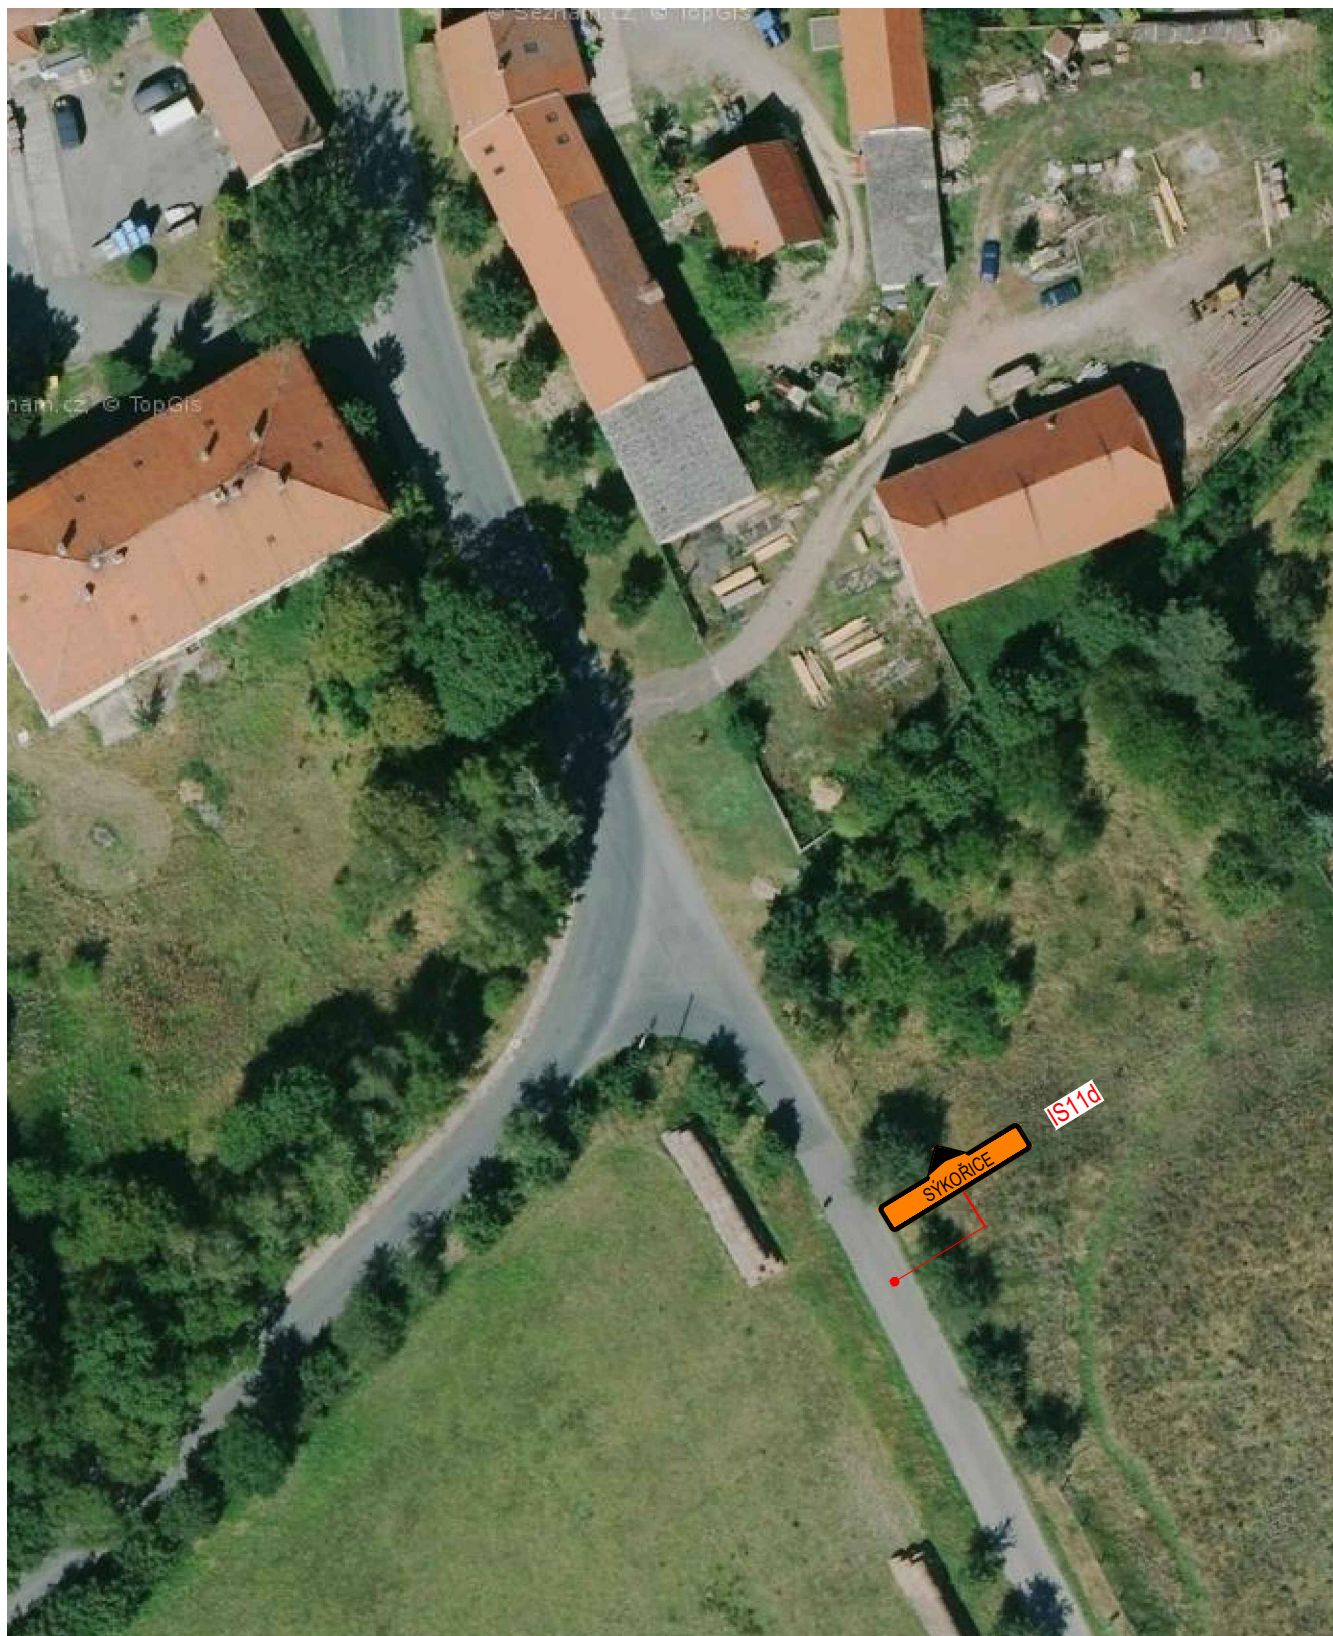

ZHOTOVITEL:



AFRY

PŘÍLOHA:

ZNAČENÍ OBJÍZDNÉ TRASY KŘÍŽOVATKA K6

MĚŘÍTKO:

-

Č. PŘÍLOHY:

K6