PODÉLNY ŘEZ 1-1
M 1:50

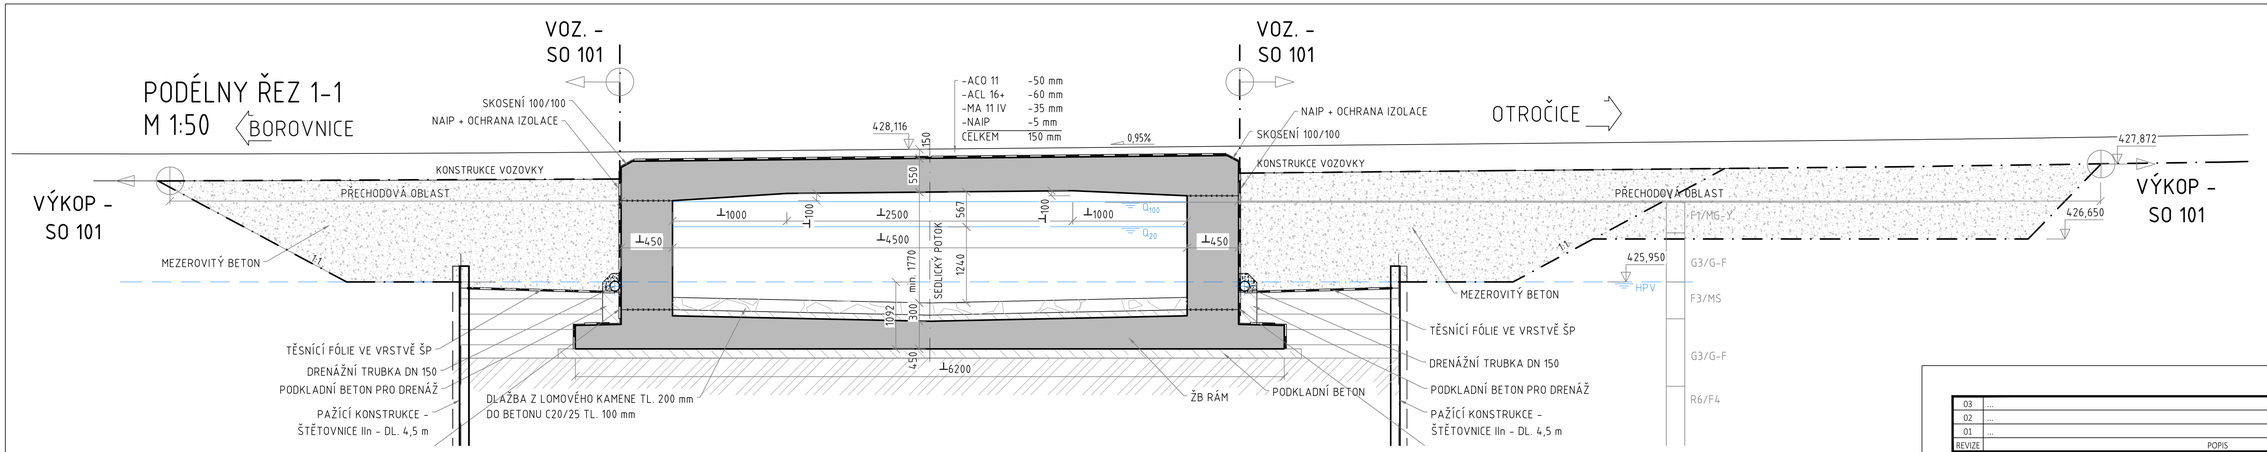

POHLED 2 NA ČELO NA VÝTOKU
M 1:50

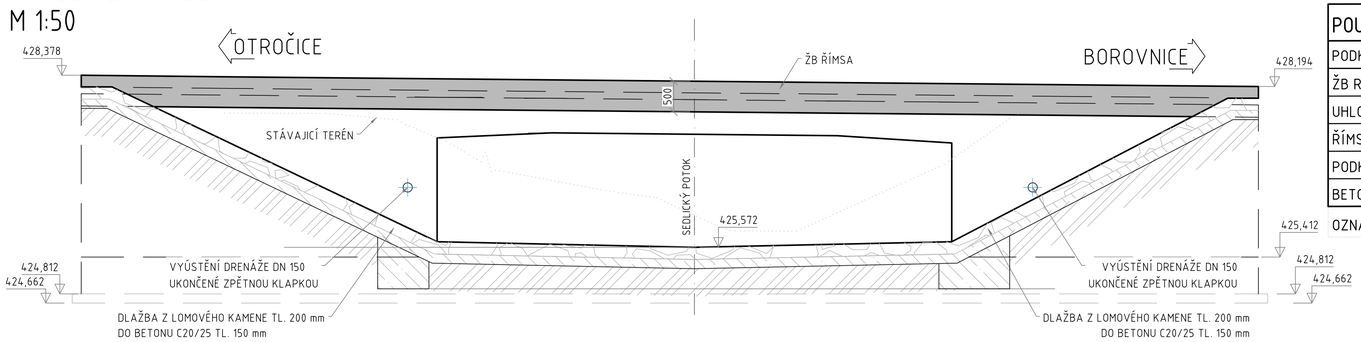

POUŽITÝ MATERIÁL	
PODKLADNÍ BETON	C 12/15 XC2, XA1 (CZ)-Cl 0,4-Dmax22-S3
ŽB RÁM	C 30/37 XC4,XD1,XF4, XA1 (CZ)-Cl 0,4-Dmax22-S3
UHLOVÉ ZDI	C 30/37 XC4,XD1,XF4, XA1 (CZ)-Cl 0,4-Dmax22-S3
ŘÍMSY	C 30/37 XC4,XD3,XF4 (CZ)-Cl 0,4-Dmax22-S3
PODKLADNÍ BETON POD DLAŽBU	C 20/25n XF3, XA1 (CZ)-Cl 0,4-Dmax22-S3
BETONÁŘSKA OCEL	B 500 B

OZNAČENÍ BETONŮ JE VE SMYSLU ČSN EN 206

POHLED 1 NA ČELO NA VTOKU
M 1:50

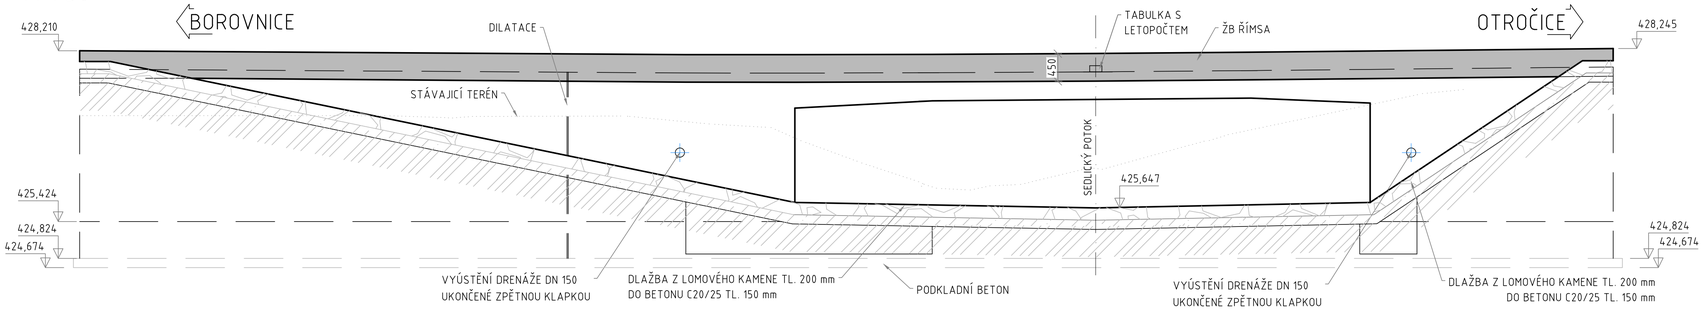

REVIZE	POPIS	DATUM	PODPIS
03	...		
02	...		
01	...		

OBJEDNATEL
KSÚS STŘEDOČESKÉHO KRAJE, PŘÍSPĚVKOVÁ ORGANIZACE
ZBOROVSKÁ 11, 150 21 PRAHA 5

SAGASTA s.r.o.
SÍDLO: NOVODVORSKÁ 1010/14, 142 00 PRAHA 4
IČ: 045 98 555 DIČ: CZ045 98 555

ODPOVĚDNÝ PROJEKTANT	VYPRACOVAL	KONTROLA	HIP
ING. VÍT HOZNOUR	ING. LUCIA MIROŠKYNOVÁ	ING. JANA BÁRTOVÁ, Ph.D.	ING. JANA BÁRTOVÁ, Ph.D.

JTSK	Bpv
ČÍSLO SOUPRAVY	
ČÍSLO ZAKÁZKY	121 018
DOKUMENTACE	PDPS
MĚŘÍTKO	1:50
DATUM	12/2021
POČET FORMÁTŮ	8 A4

OBSAH

III/11220 BOROVNICE, MOSTY EV.Č. 11220-1 A 11220-2
SO 202
REKONSTRUKCE MOSTU EV. Č. 11220-2

NÁZEV PŘÍLOHY
PODÉLNY ŘEZ A POHLEDY

ČÁST	ČÍSLO PŘÍLOHY
D.7	4

DOKUMENTACI LZE UŽÍVAT POUZE VE SMYSLU PŘÍSLUŠNÉ SMLOUVY O DÍLO. VÝKRES, ČI JEHO ČÁST, MŮŽE BÝT KOPÍROVÁN NEBO JINÝM ZPŮSOBEM ROZŠÍŘOVÁN POUZE PO PŘEDCHOZÍM SOUHLASU SAGASTA s.r.o.