


PŘÍČNÝ ŘEZ GRAVITAČNÍ ZÍDKOU M 1:25

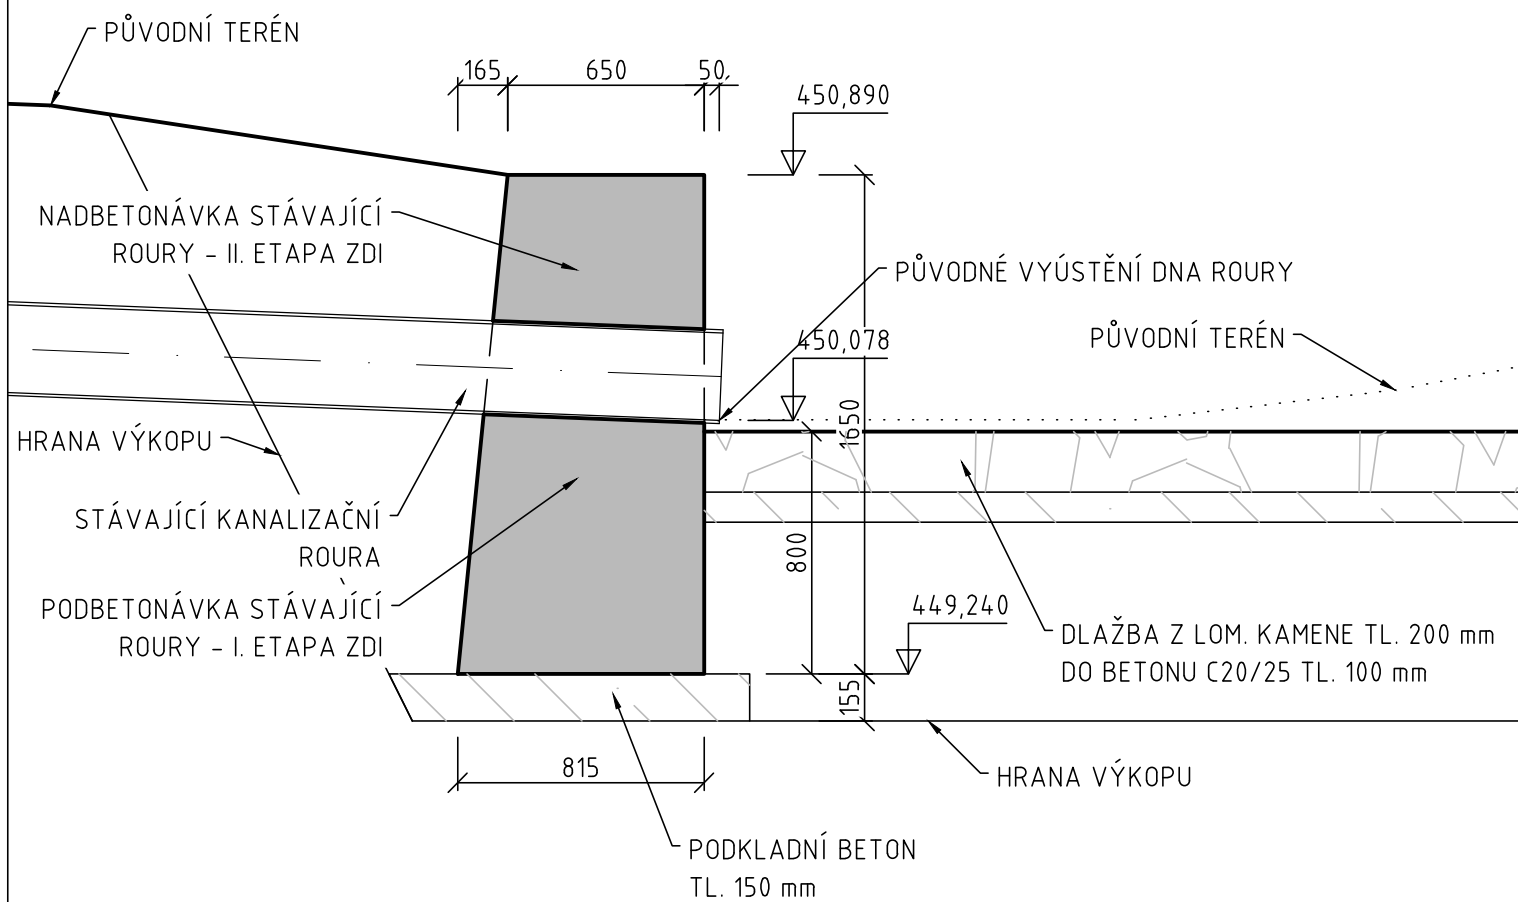

POUŽITÝ MATERIÁL

GRAVITAČNÍ ZÍDKA	C 30/37 XC4,XD1,XF4,XA1 (CZ)-CI 0,4-Dmax22-S3
BETONÁŘSKA OCEL	B 500 B

OZNAČENÍ BETONŮ JE V SMYSLU ČSN EN 206

KRYTÍ VÝZTUŽE

Cmin/Cnom	45/55 mm
-----------	----------

VÝKAZ KUBATÚR GRAVITAČNÍ ZÍDKY

- DÉLKA = 3,00 m
- OBJEM = 3,63 m³
- VÝZTUŽ
 - KARISÍŤE PO CELÉM OBODU ZDÍ
 - Ø10/150x150
 - CELKOVÁ PLOCHA SÍTÍ 15 m²
 - KOLEM ROURY DOPLNIT 4x Ø12, DĚL. 1,0 m