




PŘÍČNÝ ŘEZ V OSE MOSTU, 1:100

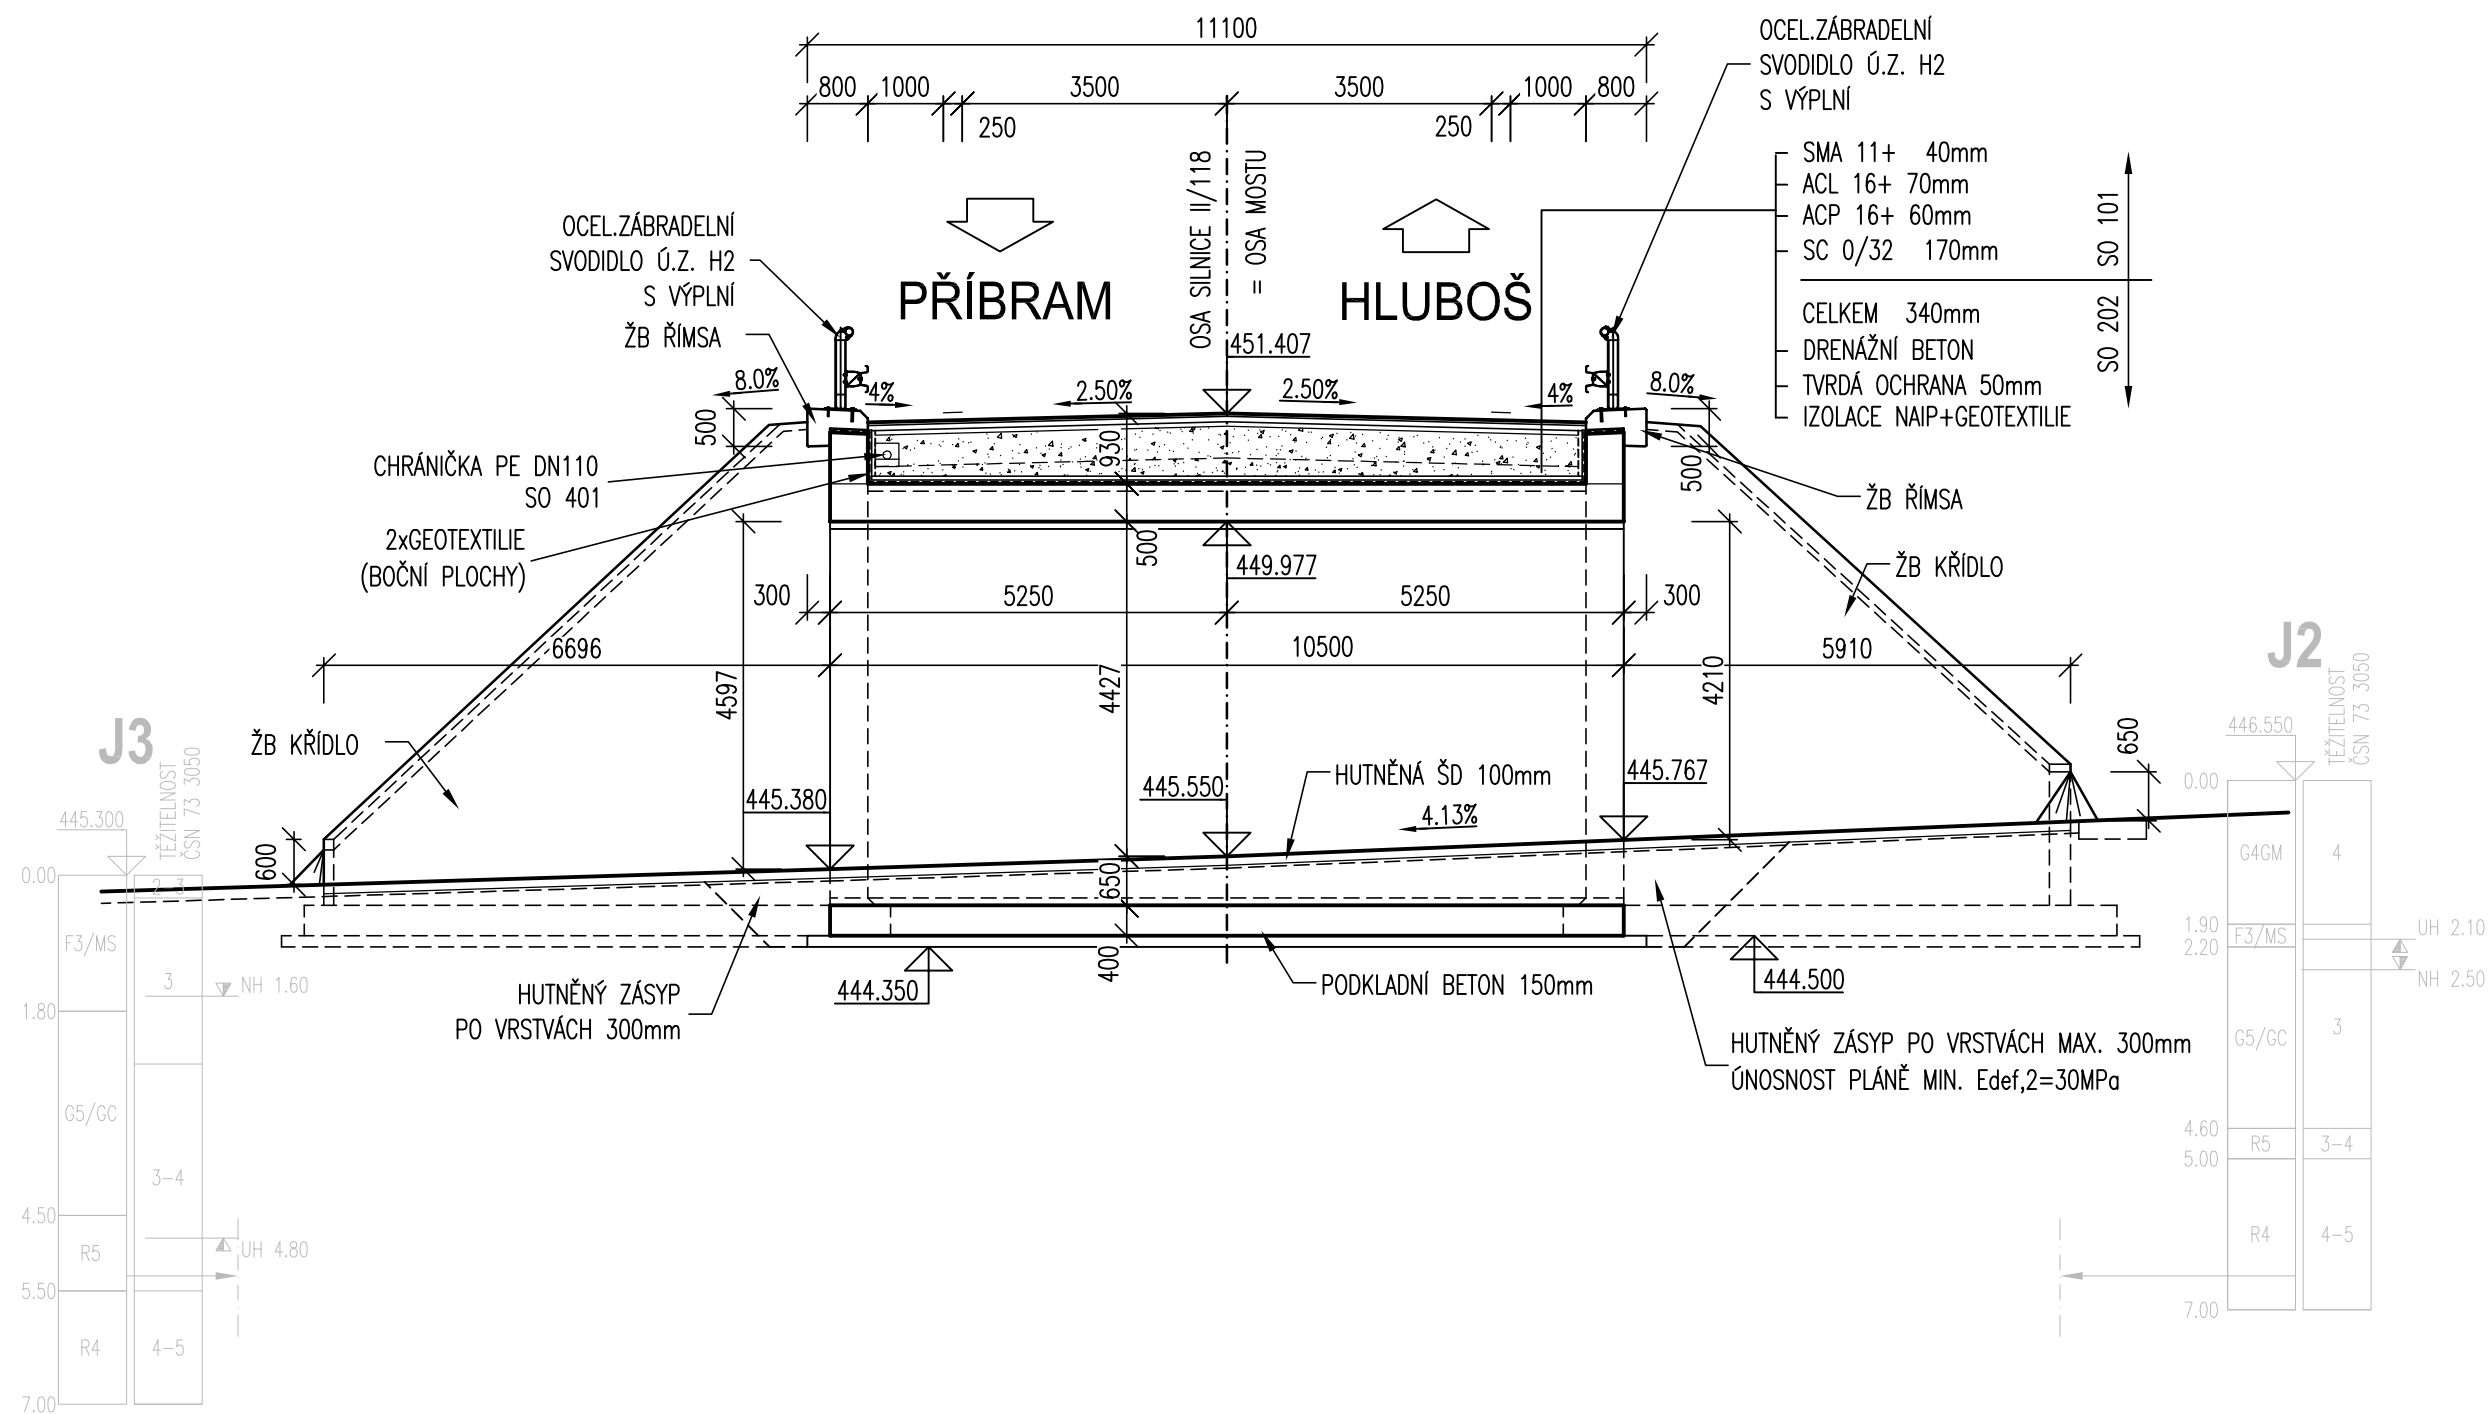


PŘÍČNÝ ŘEZ V OSE PROPUSTI, 1:100

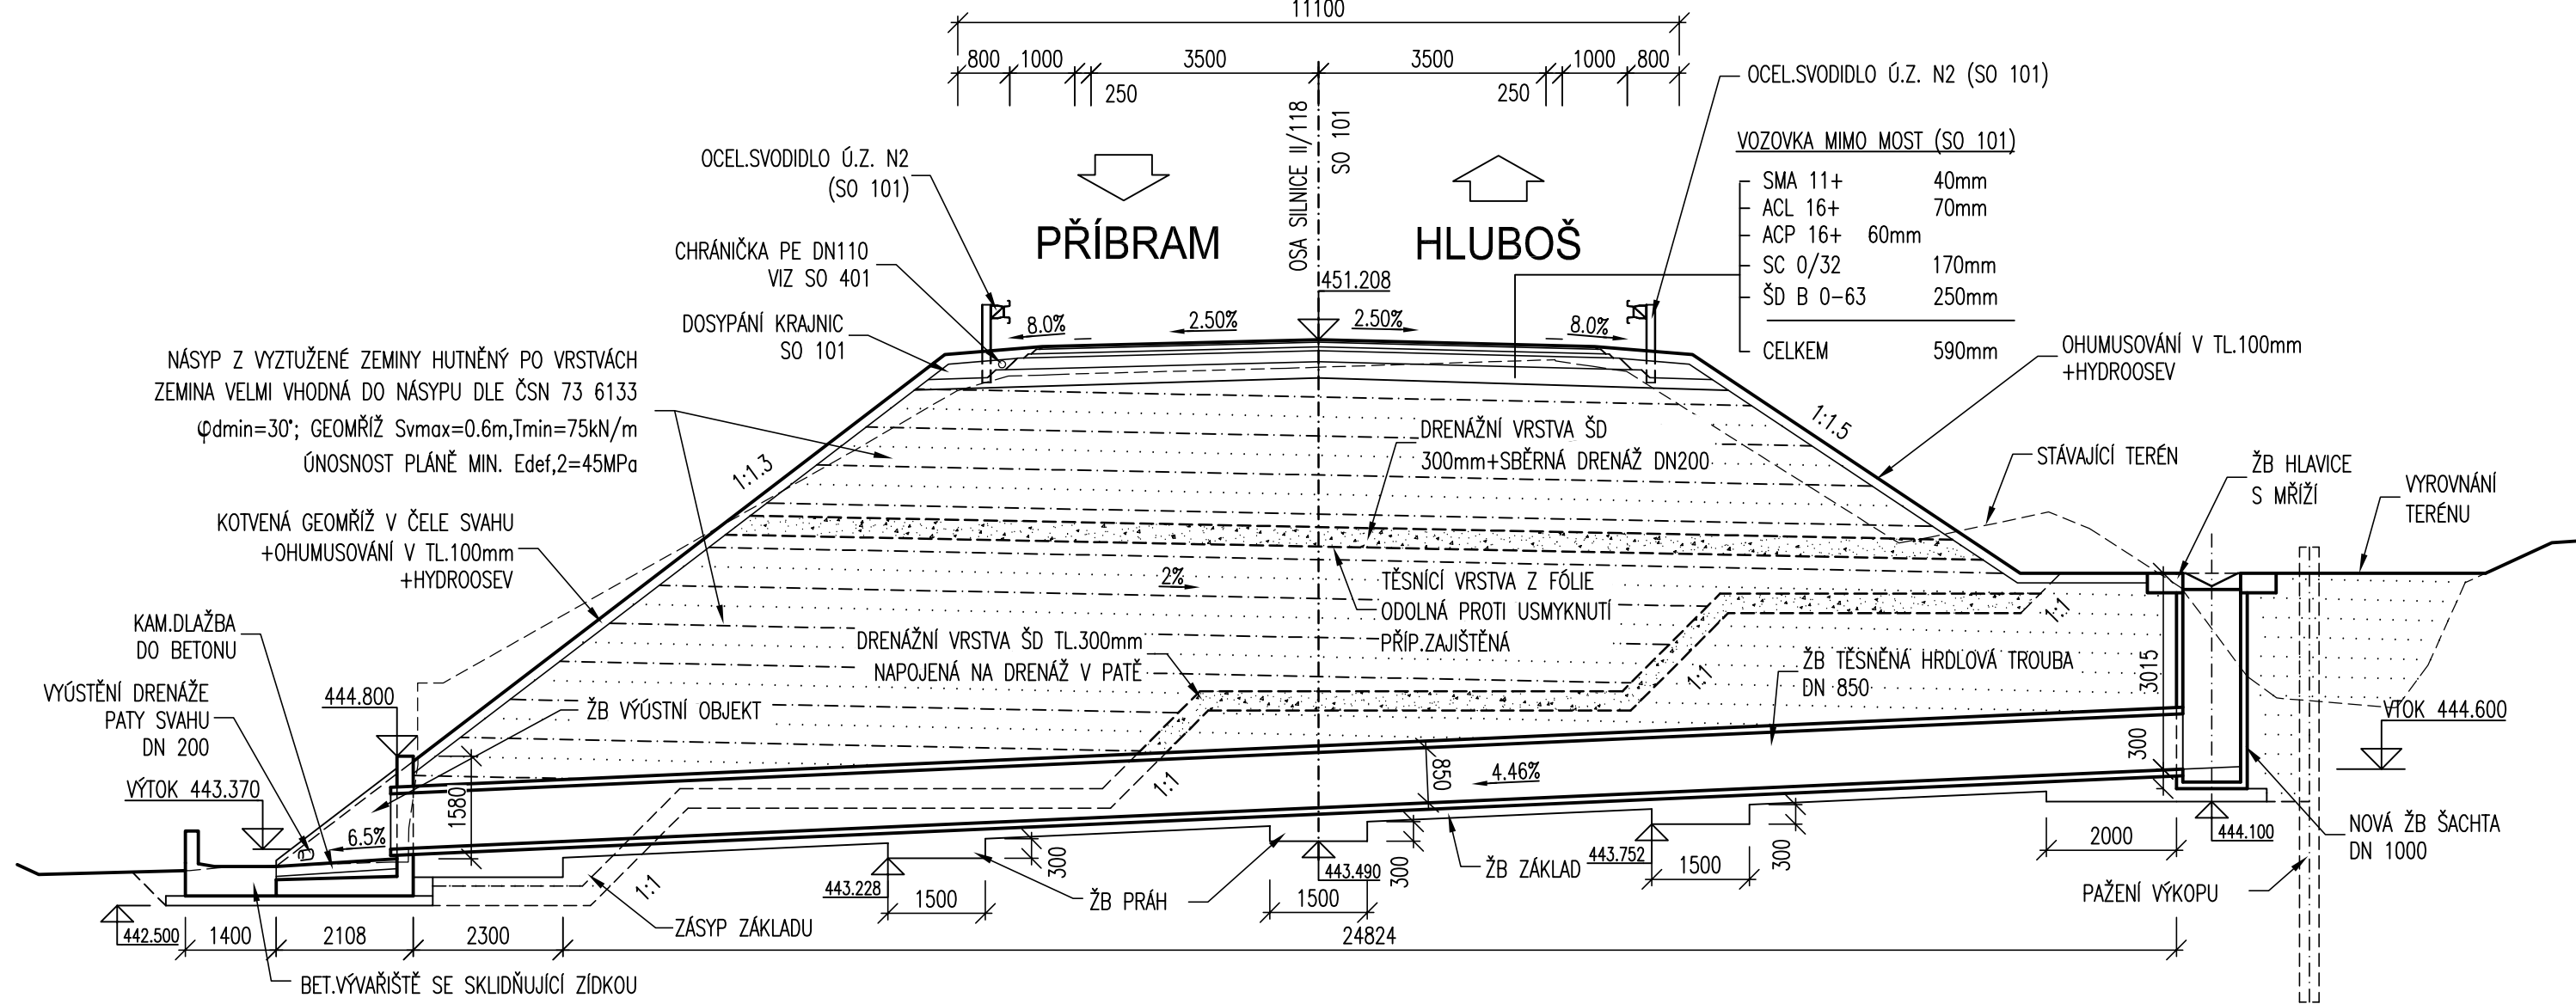

PODÉLNÝ ŘEZ V MÍSTĚ PROPUSTKU NA POLNÍ CESTĚ, 1:50

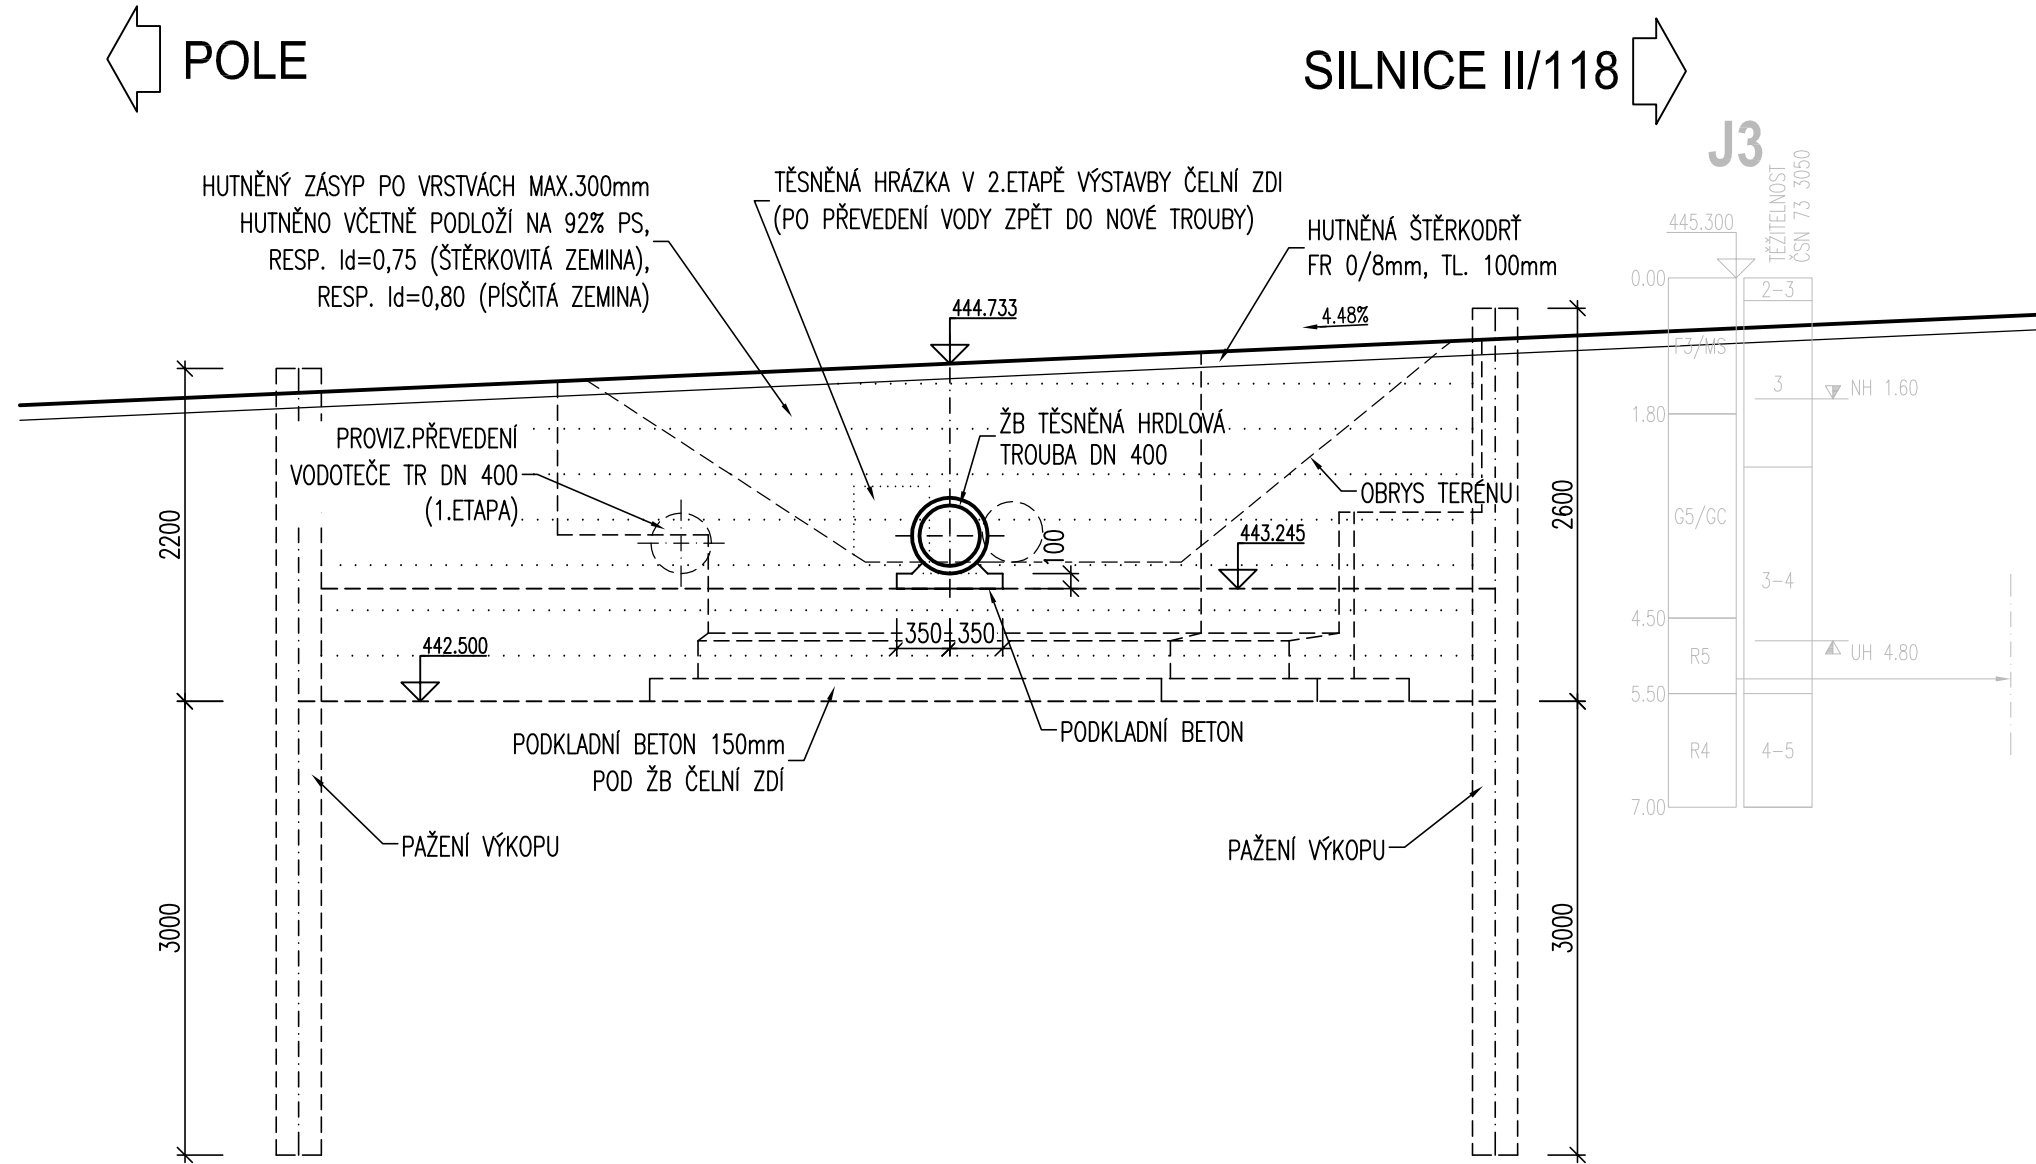

PŘÍČNÝ ŘEZ V MÍSTĚ PROPUSTKU NA POLNÍ CESTĚ, 1:50

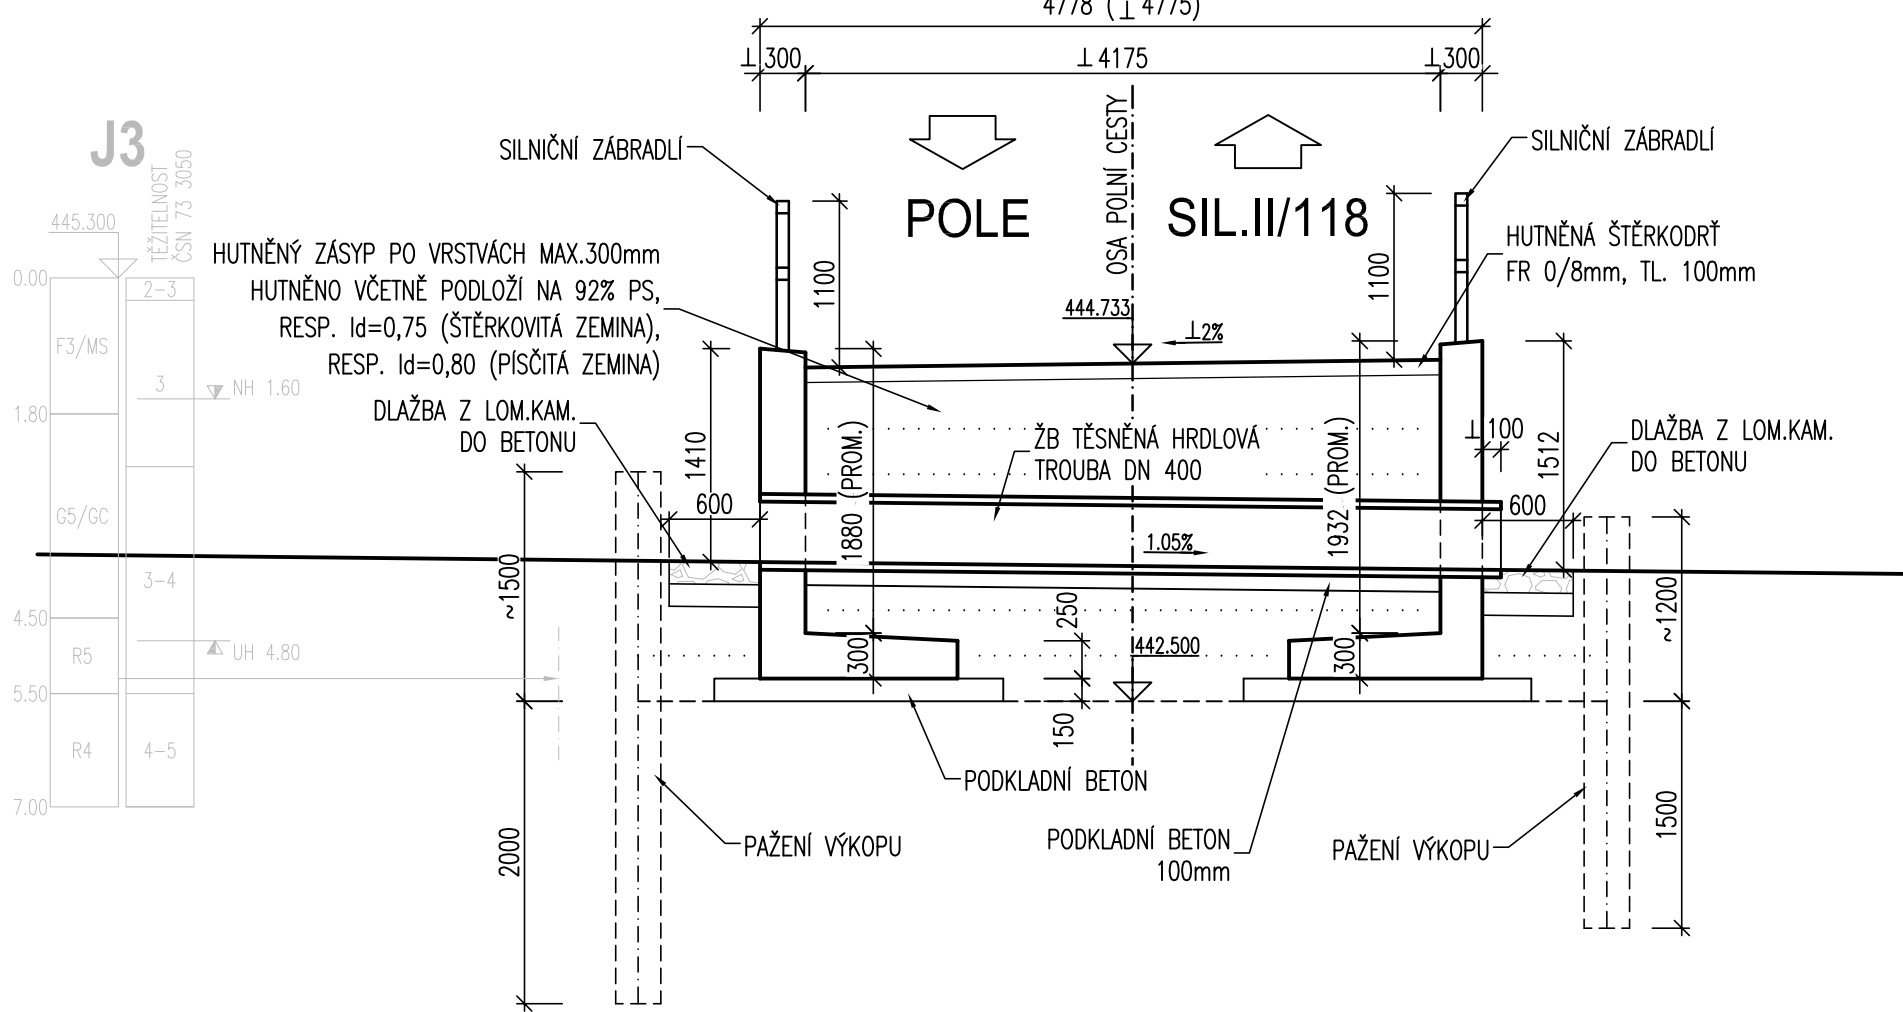

BETONY:

PODKLADNÍ BETONY
NOSNÁ KONSTRUKCE A KŘÍDLA
ZIDKY PROPUSTKŮ, ŘÍMSY
TROUBY KONSTRUKCE PROPUSTI
ZÁKLAD PROPUSTI
PODKLADNÍ BETON DLAŽEB
OCHRANA IZOLACE POD VOZOVKOU
DRENÁŽE

C 12/15-X0
C 30/37-XF2 (XC3,XD1)
C 30/37-XF4 (XC4,XD3)
C 35/45-XF4 (XC4,XD3)
C 25/30-XF2
C 25/30-XF3
C 16/20-X0
MCB 12,5

POZNÁMKY:

SOURADNICOVÝ SYSTÉM: S-JTSK
VÝŠKOVÝ SYSTÉM: BpV

Investor	STŘEDOČESKÝ KRAJ Zborovská 11, 150 21 Praha 5 IČ: 70891095	
----------	--	--

Koordinace stavby a profese		
Koordinace stavby a technologie		
Zodpovědná osoba		

Zpracoval	Kontroloval	Schválil	 nám. L. P. Pavlova 1786/2, 120 00 Praha 2 tel.: +420 296 154 105, www.metroprojekt.cz
Ing. Petr Kobza	Ing. Aleš Menšík	Ing. Václav Křivánek	
Petr Kobza		Křivánek	
Oprávněná osoba kooperanta: Ing. Petr Kobza			IČO: 11 5702 003 01 00 02 004

Hlavní projektant	Vedoucí projektu	Tech. kontrola	Vypracoval	 CR PROJECT s.r.o., POD BORKOU 319, 293 01 Mladá Boleslav tel.: +420 326 700 666 GSM GATE: +420 606 602 039 fax: +420 326 700 665 e-mail: info@crproject.cz URL: http://www.crproject.cz
Ing. Horák J.	Ing. Horák J.	Ing. Jirák J.		
stavba: II/118 PŘÍBRAM - HLUBOŠ, km 30,620 - 31,730				HIP: Ing. Škvareková E.
objekt: SO.202 - MOST EV. Č. 118-007				číslo zakázky: 2006-120
část: C - STAVEBNÍ ČÁST				stupeň dokumentace: PDPS
obsah: PŘÍČNÉ ŘEZY				datum: 01.2012
název dig.souboru: 202_03_04_rezy.dwg				měřítko: 1:100 formát: 3 x A4
číslo přílohy: 0-SO.202-04				číslo výkresu: 04
				výtisk číslo: