




VYÚSTĚNÍ DRENÁŽE, 1:25

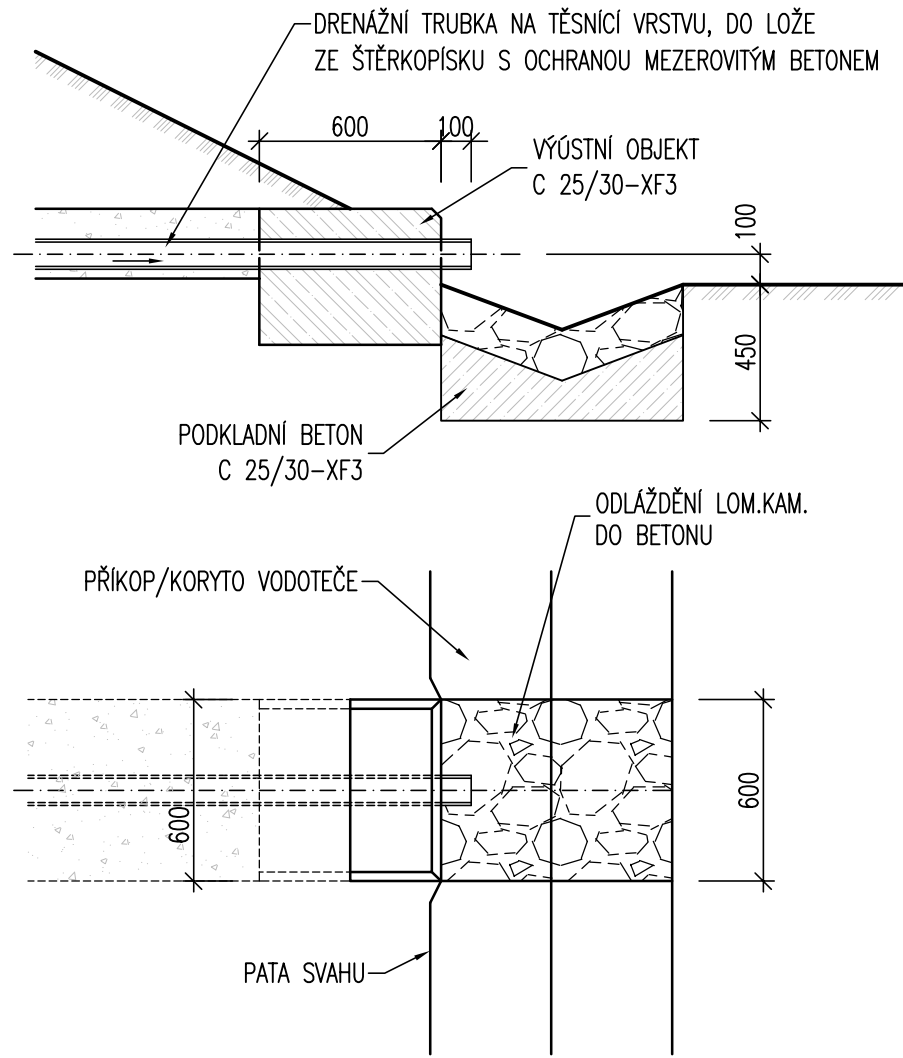


DETAIL U OBRUBNÍKU,1:10

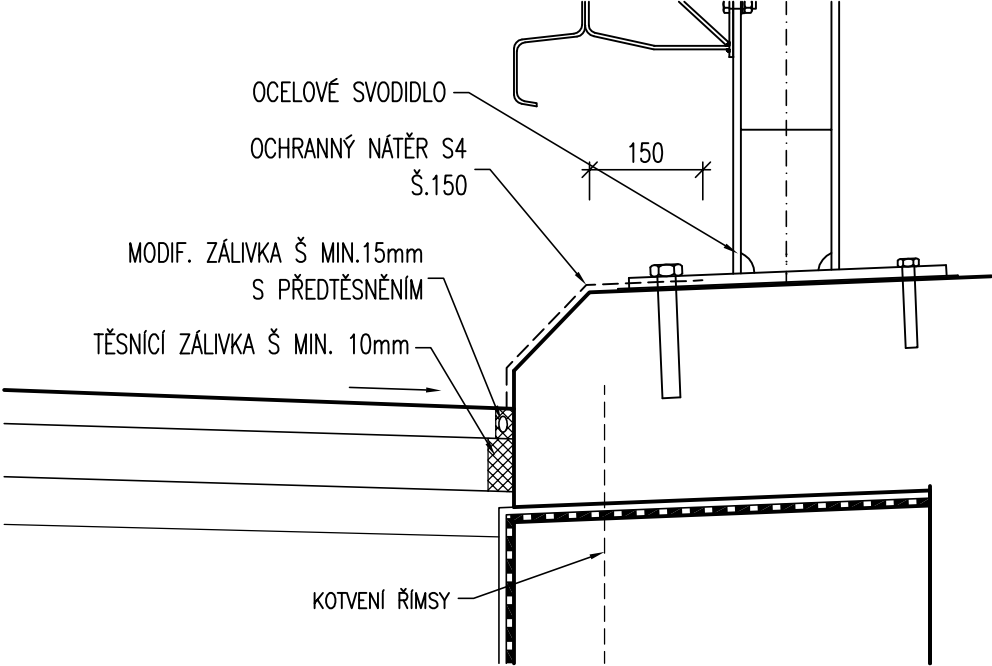

DETAIL PRACOVNÍ SPÁRY, 1:10

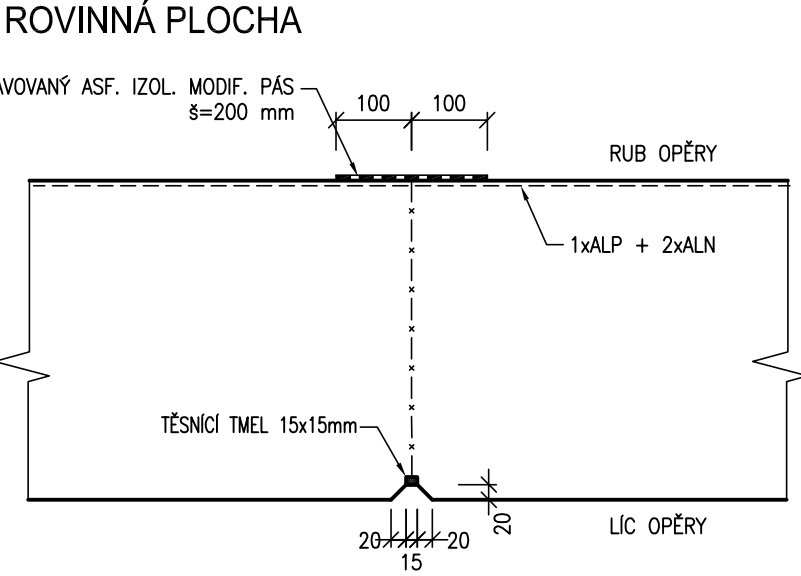


ZALOMENÁ PLOCHA (DŘÍK x ZÁKLAD)

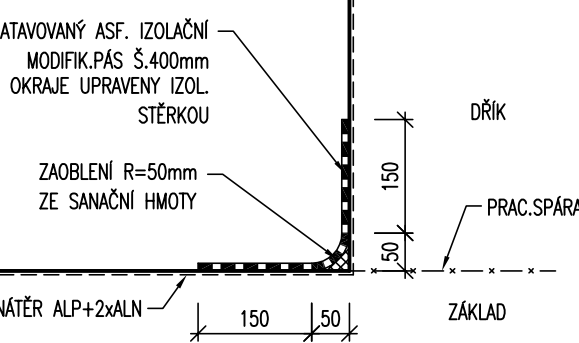


ZAJIŠTĚNÍ SLOUPKŮ PROTI KRÁDEŽI

PŘÍČNÝ ŘEZ, 1:10

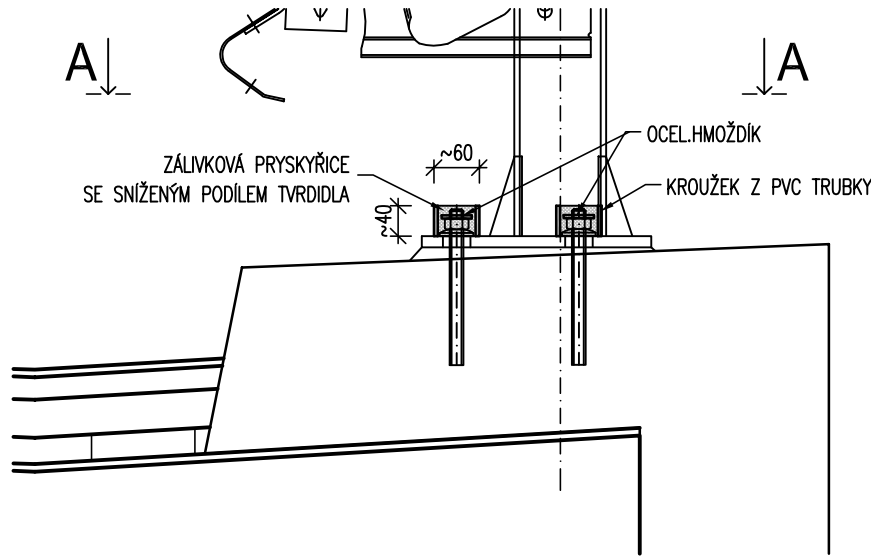

ŘEZ A-A, 1:10

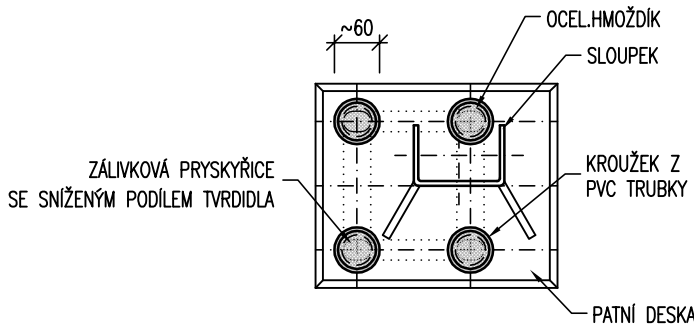


POZNÁMKY:

1. ZAJIŠTĚNÍ BUDE PROVEDENO PRO SLOUPKY ZÁBRADLÍ I SVODIDEL.
2. NA KAŽDÉM SLOUKU BUDE ZAJIŠTĚN MIN. 1 ŠROUB (ZAKRESLENY 4).
3. KONKRÉTNÍ POUŽITÉ MATERIÁLY – PRYSKYŘICE, HMOŽDIKY APOD. BUDOU SPECIFIKOVÁNY V TP ZHOTOVITELE.

VYZNAČENÍ LETOPOČTU, 1:5

- BUDE PROVEDENO OTISKEM ŠABLONY DO BETONU
- KONKRÉTNÍ LETOPOČET BUDE UPŘESNĚN PŘED ZAPOČETÍM PRACÍ

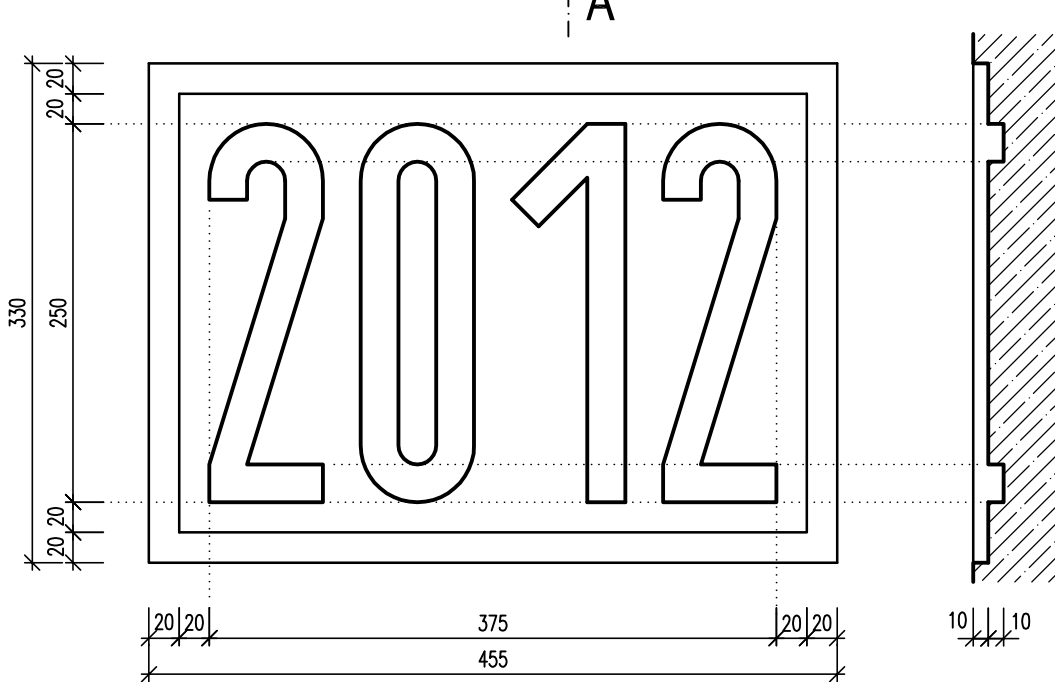


POHLED



ŘEZ A

Investor	STŘEDOČESKÝ KRAJ Zborovská 11, 150 21 Praha 5 IČ: 70891095	
----------	--	--

Koordinace stavby a profesí		
Koordinace stavby a technologie		
Zodpovědná osoba		

 Zpracoval	Kontroloval	Schválil	 METROPROJEKT nám. I. P. Pavlova 1786/2, 120 00 Praha 2 tel.: +420 296 154 105, www.metroprojekt.cz
Ing. Petr Kobza	Ing. Aleš Menšík	Ing. Václav Křivánek	
			
Oprávněná osoba kooperanta: Ing. Petr Kobza			
			ČD: 11 5702 003 01 00 02 009

Hlavní projektant	Vedoucí projektu	Tech. kontrola	Vypracoval	 CR PROJECT s.r.o., POD BORKEM 319, 293 01 Mladá Boleslav tel.: +420 326 700 666 GSM GATE: +420 606 602 039 fax: +420 326 700 665 e-mail: info@crproject.cz URL: http://www.crproject.cz	
Ing. Horák J.	Ing. Horák J.	Ing. Jiráček J.			
stavba:				HIP:	Ing. Škvareková E.
II/118 PŘÍBRAM - HLUBOŠ, km 30,620 - 31,730				číslo zakázky:	2006-120
objekt: SO.202 - MOST EV. Č. 118-007				stupeň dokumentace:	PDPS
část: C – STAVEBNÍ ČÁST				datum:	01.2012
obsah: DETAILY				měřítko: 1:25,10,5	formát: 4 x A4
název dig.souboru: 202_09_detaily.dwg				číslo výkresu:	výtisk číslo:
				číslo přílohy: D-SO.202-09	