




INVESTOR	OBEC HLÍZOV HLÍZOV 154 285 32 HLÍZOV	 Obec Hlízov
ZÁSTUPCE INVESTORA	MVDR. ANTONÍN ŠKARKA	

OZN. ZMĚNY	POPIS ZMĚNY	DATUM	PODPIS

ZHOTOVITEL	IM-PROJEKT, INŽENÝRSKÉ A MOSTNÍ KONSTRUKCE, s.r.o. VODNÍ 1, 602 00 BRNO TEL: 533 446 080-2, im-projekt@im-projekt.cz, www.im-projekt.cz		<div>IM-PROJEKT, INŽENÝRSKÉ A MOSTNÍ KONSTRUKCE, s.r.o.</div> <div>VODNÍ 1, 602 00 BRNO TEL: 533 446 080-2 FAX: 533 446 089 im-projekt@im-projekt.cz www.im-projekt.cz</div> <div></div>
ZAKÁZKOVÉ ČÍSLO	2018648		
ZODP. PROJEKTANT	ING. MIROSLAV TOBEK		
VYPRACOVAL	BC. JAN VÝSTUP		
KONTROLOVAL	ING. MIROSLAV TOBEK		

GENERÁLNÍ PROJEKTANT	IM-PROJEKT, INŽENÝRSKÉ A MOSTNÍ KONSTRUKCE, s.r.o. VODNÍ 1, 602 00 BRNO TEL: 533 446 080-2, im-projekt@im-projekt.cz, www.im-projekt.cz		 IM-PROJEKT , INŽENÝRSKÉ A MOSTNÍ KONSTRUKCE, s.r.o. VODNÍ 1, 602 00 BRNO TEL: 533 446 080-2 FAX: 533 446 089 im-projekt@im-projekt.cz www.im-projekt.cz	
HLAVNÍ PROJEKTANT	ING. MIROSLAV TOBEK			
KRAJ: STŘEDOČESKÝ	ORP: KUTNÁ HORA	KATASTR: HLÍZOV		
STAVBA: III/3272 HLÍZOV ČÁST : SO 102 - VEŘEJNÝ PROSTOR PŘÍLOHA: CHARAKTERISTICKÉ PŘÍČNÉ ŘEZY			FORMÁT	24 x A4
			DATUM	KVĚTEN 2020
			STUPEŇ	PDPS
			ČÍSLO ZAK.	2018648
			MĚŘÍTKO	1:100
			ČÍSLO PŘÍLOHY: D.1.1.2.4	ČÍSLO PARÉ:
Dokumentaci lze užívat pouze ve smyslu příslušné smlouvy o dílo, výkres či jeho část může být kopírován nebo jiným způsobem rozšiřován pouze po předchozím souhlasu IM-Projekt, Inženýrské a mostní konstrukce, s.r.o.				

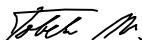Dokumentaci lze užívat pouze ve smyslu příslušné smlouvy o dílo, výkres či jeho část může být kopírován nebo jiným způsobem rozšiřován pouze po předchozím souhlasu IM-Projekt, Inženýrské a mostní konstrukce, s.r.o.


CHARAKTERISTICKÉ PŘÍČNÉ ŘEZY

SO 102 – VEŘEJNÝ PROSTOR


M 1:100

KOMUNIKACE III/3273 A III/3272


PŘÍČNÝ ŘEZ Č. 1
0,00000

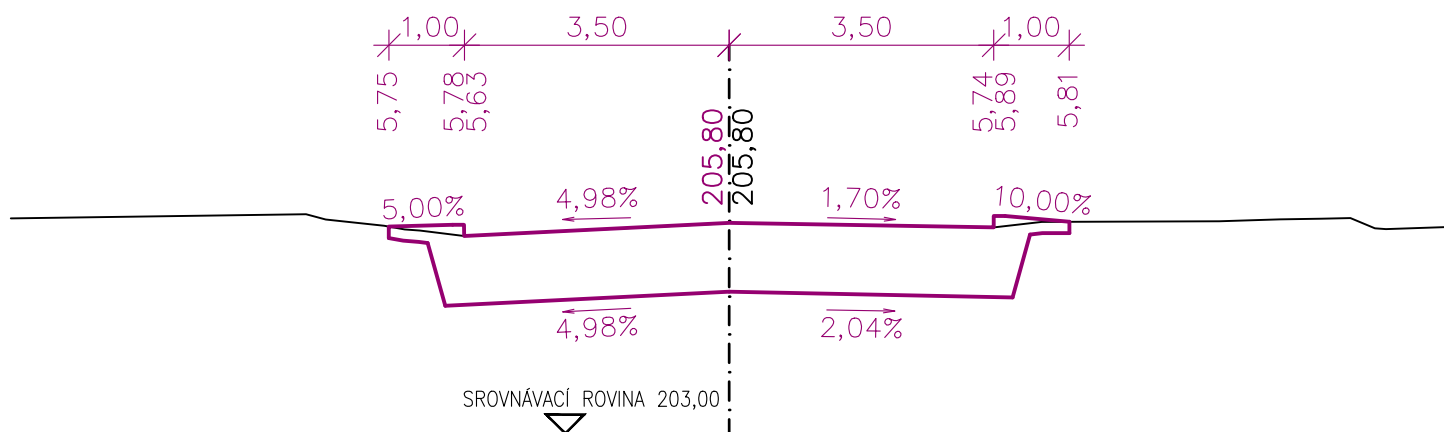


PŘÍČNÝ ŘEZ Č. 2
0,02000

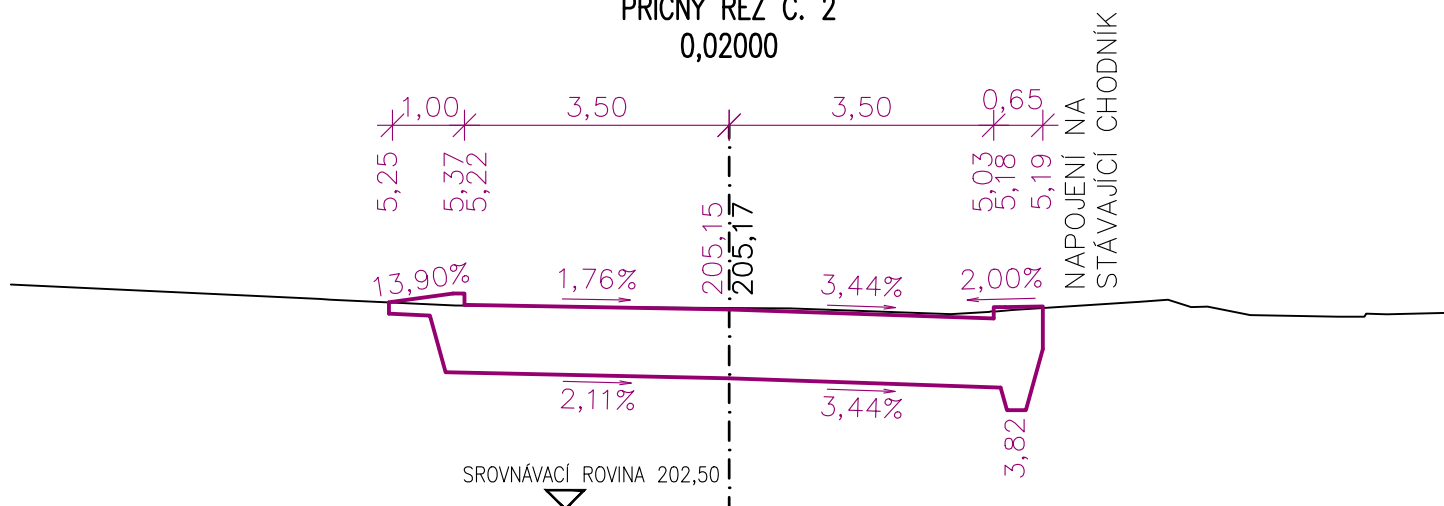


PŘÍČNÝ ŘEZ Č. 3
0,04000

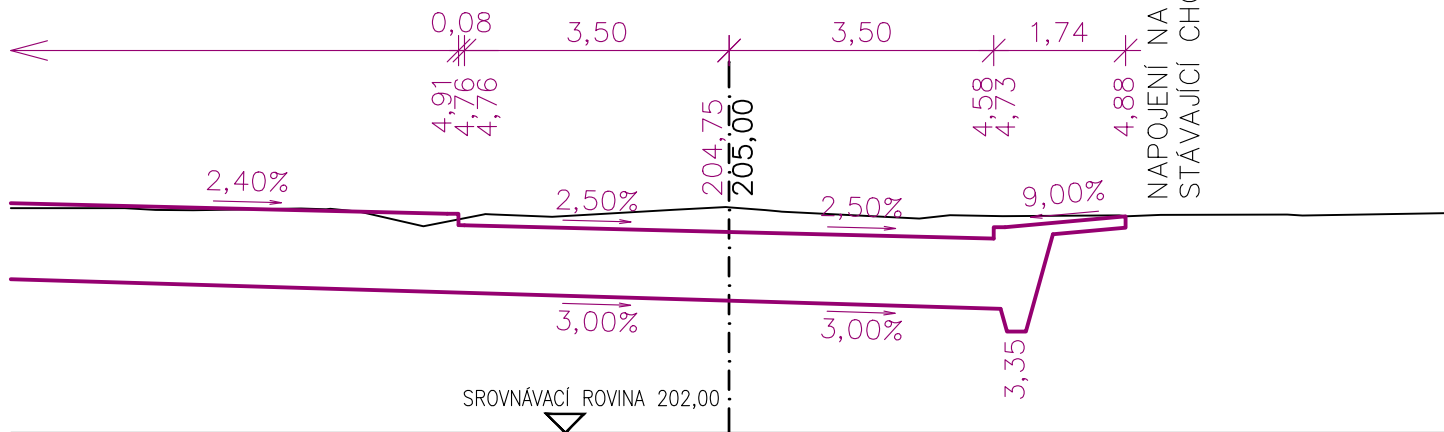


PŘÍČNÝ ŘEZ Č. 4
0,06000

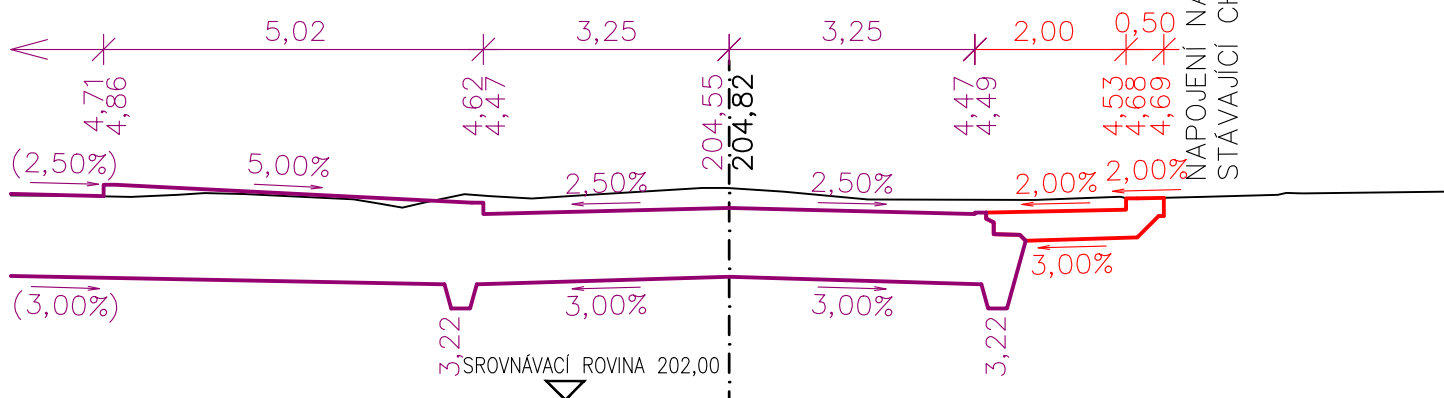


PŘÍČNÝ ŘEZ Č. 5
0,08000

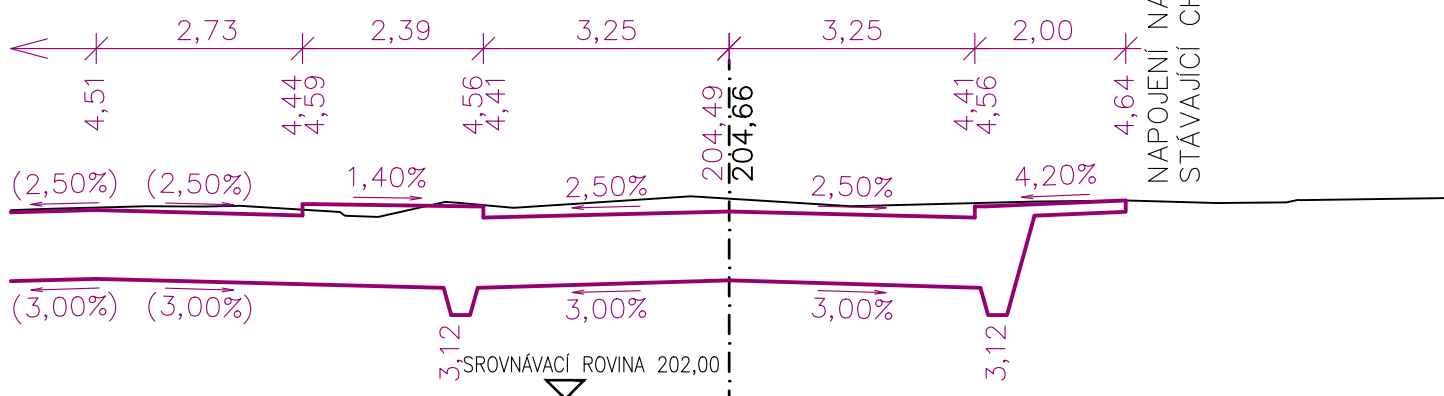


PŘÍČNÝ ŘEZ Č. 6
0,10000

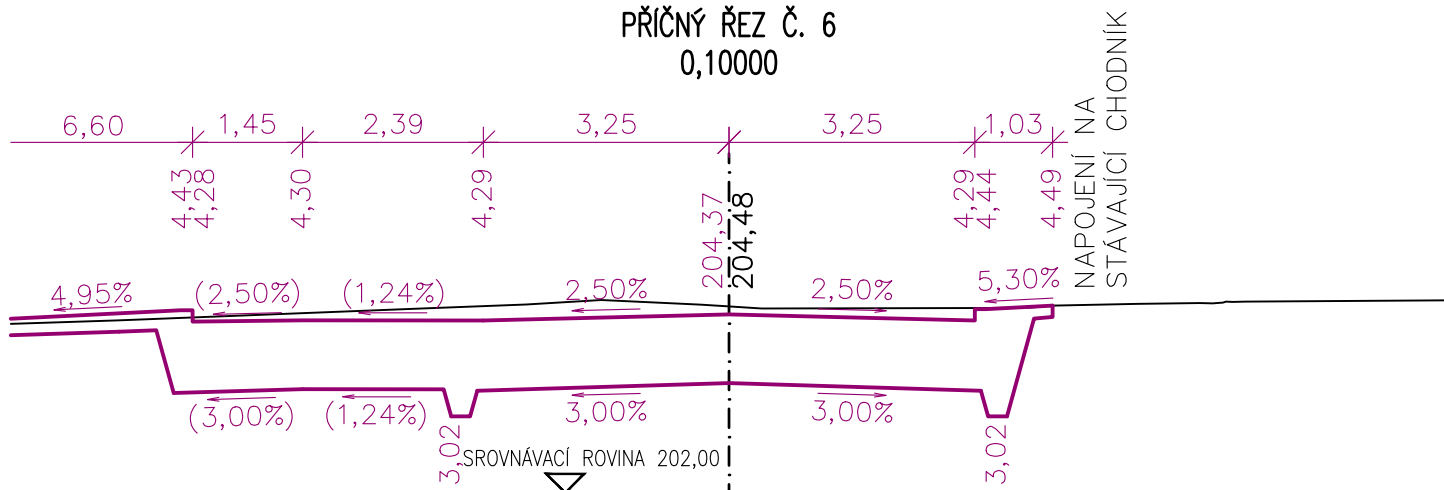


PŘÍČNÝ ŘEZ Č. 7
0,12000

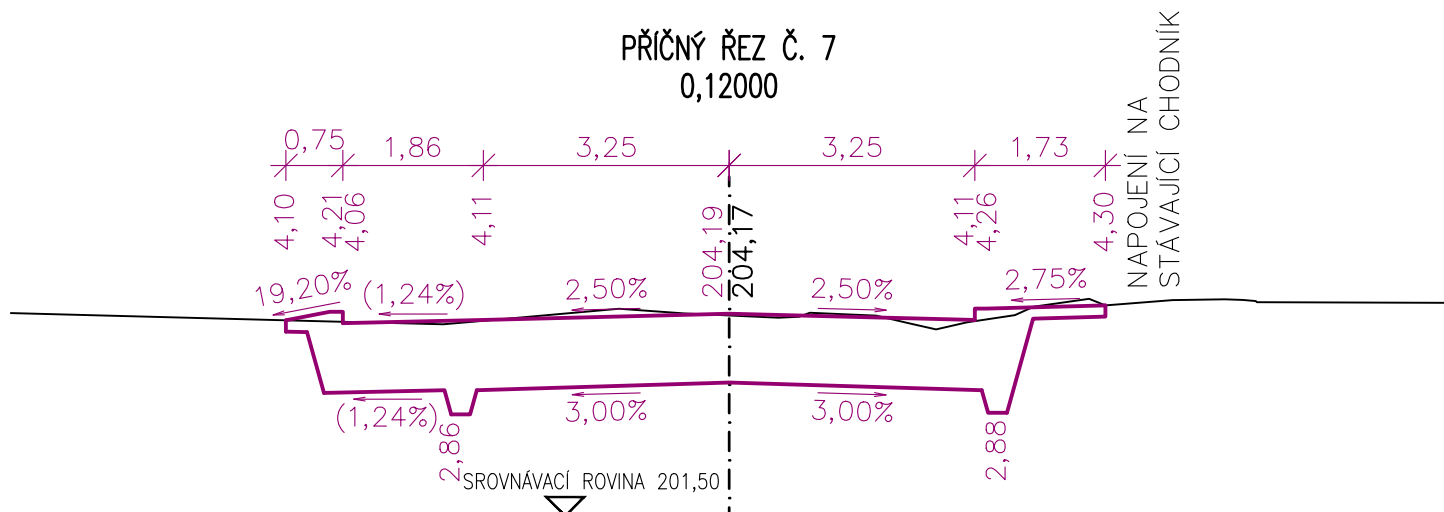


PŘÍČNÝ ŘEZ Č. 8
0,14000

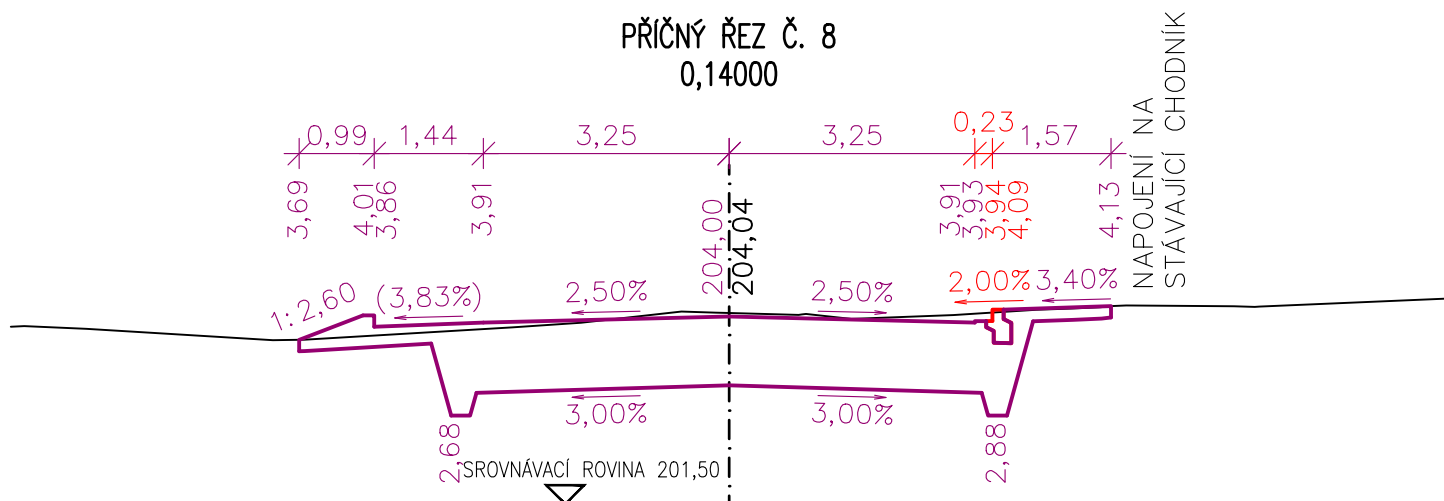


0,16000

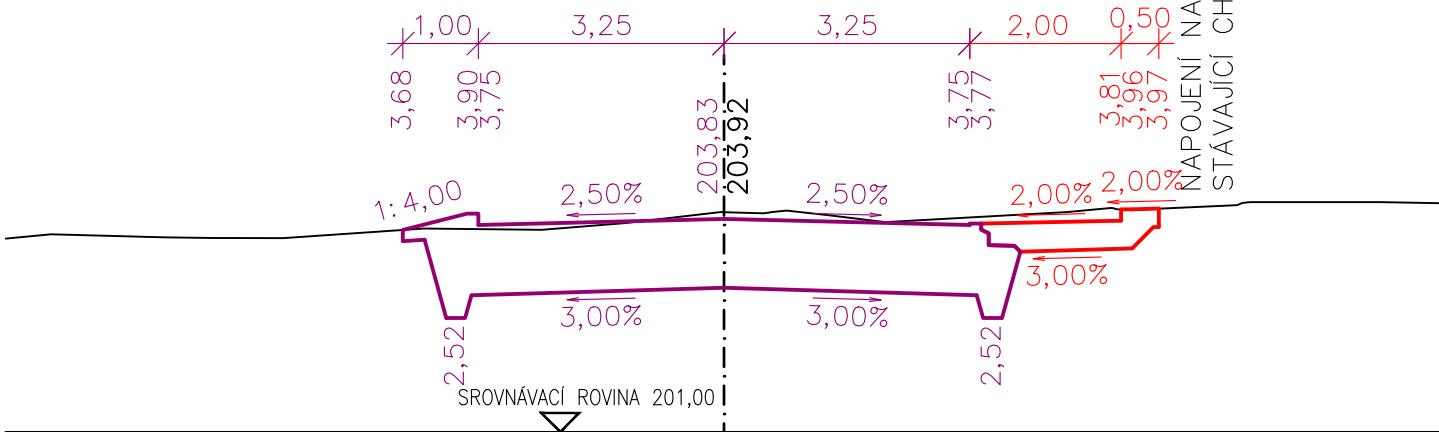


0,18000

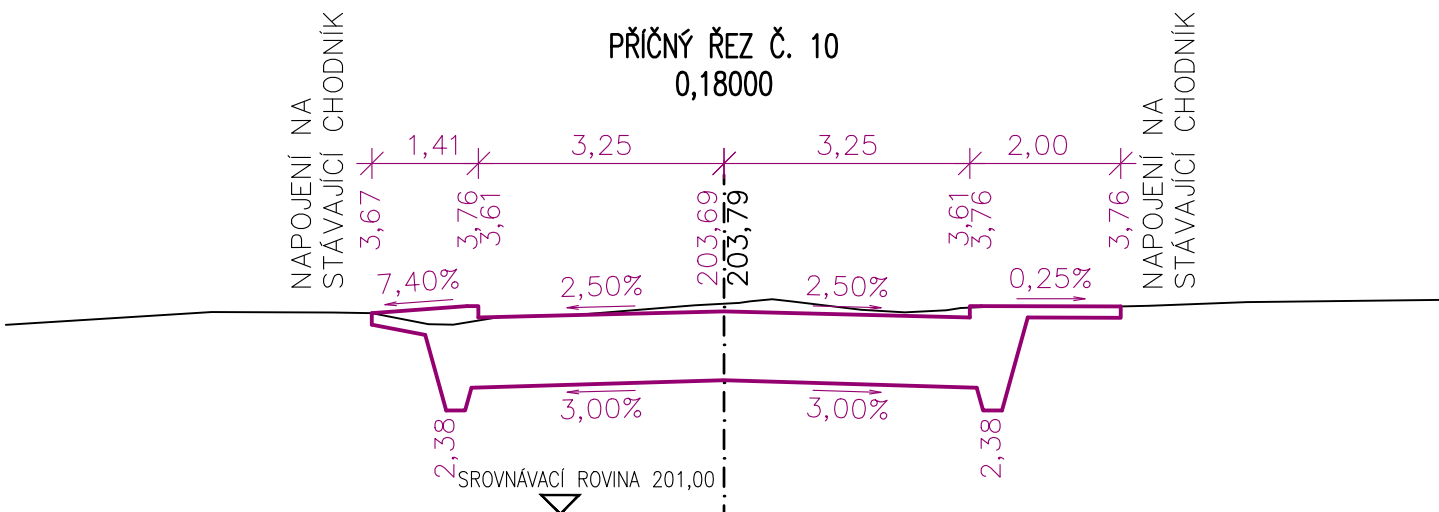


0,20000

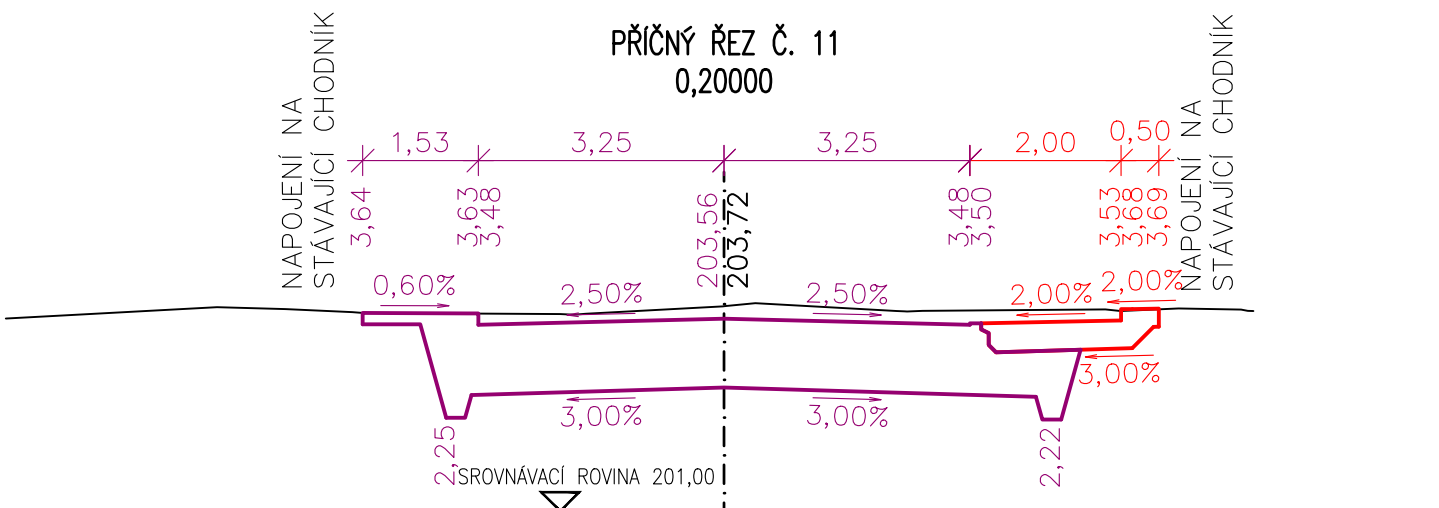


PŘÍČNÝ ŘEZ Č. 12
0,22000



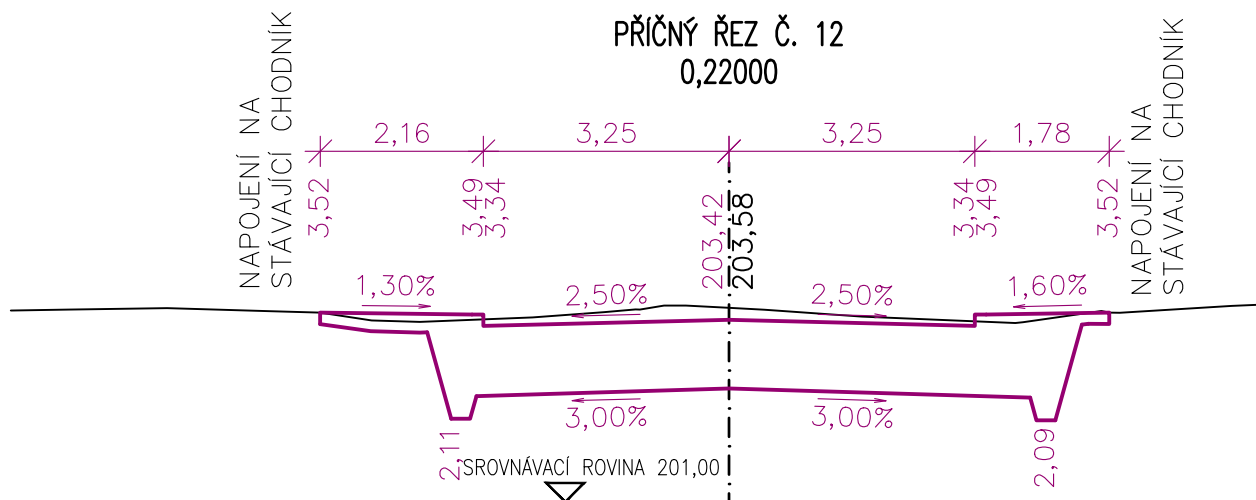


PŘÍČNÝ ŘEZ Č. 13
0,24000

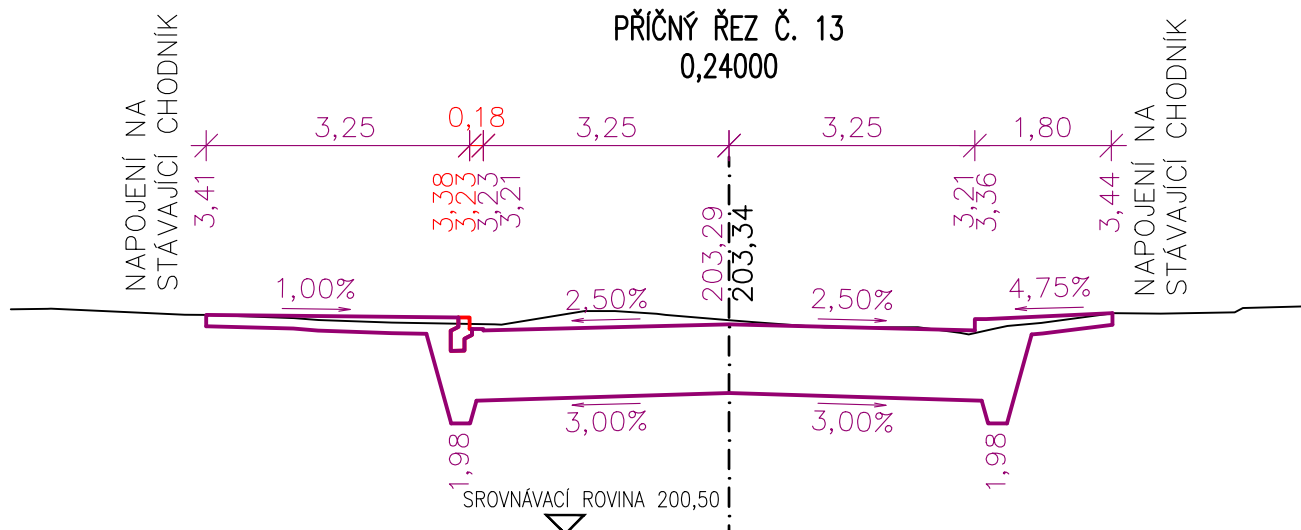


PŘÍČNÝ ŘEZ Č. 14
0,26000

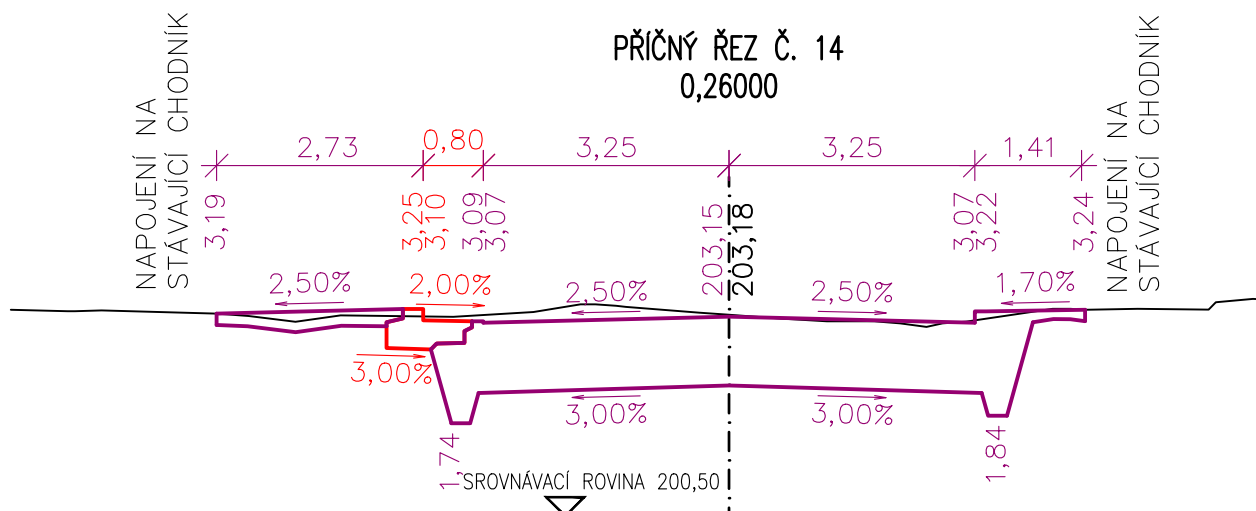


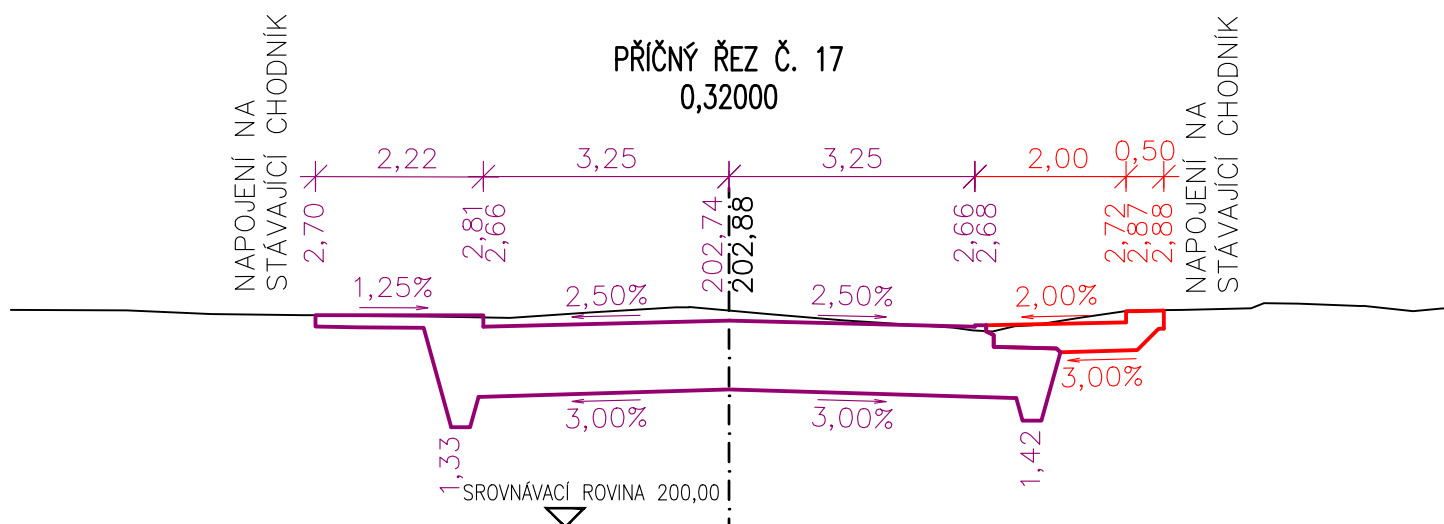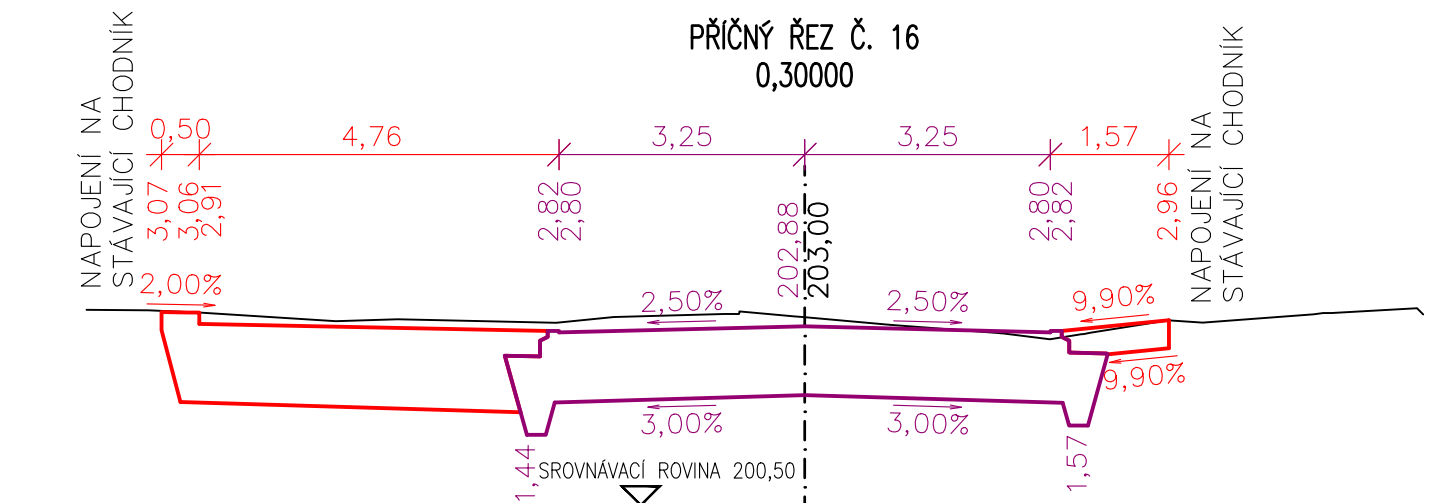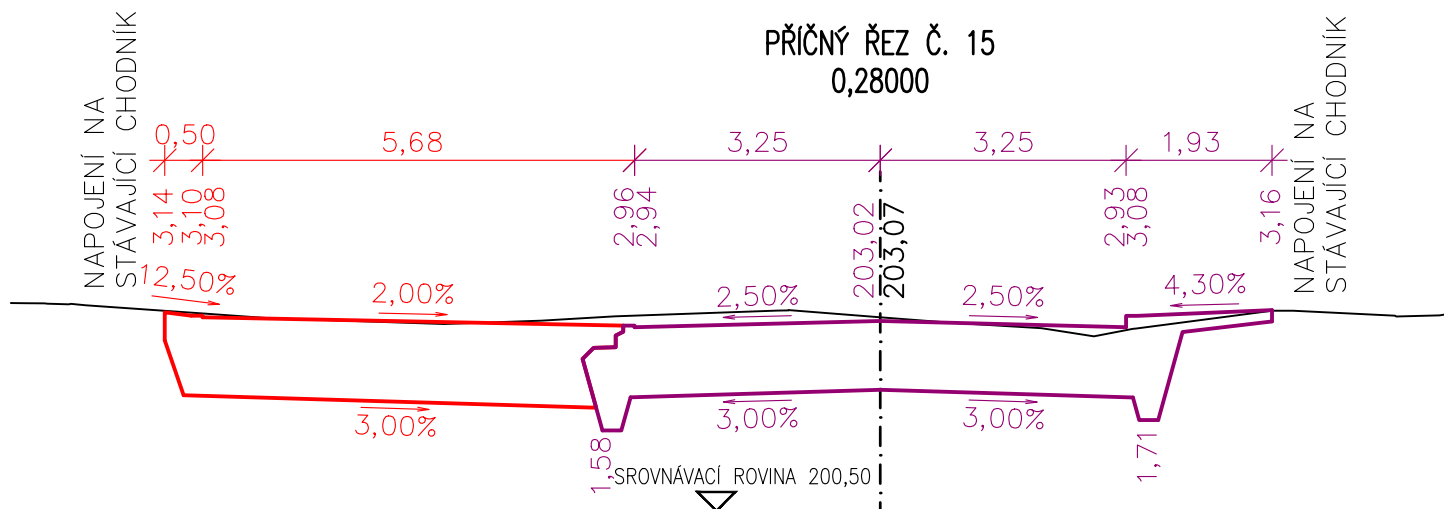


PŘÍČNÝ ŘEZ Č. 18
0,34000



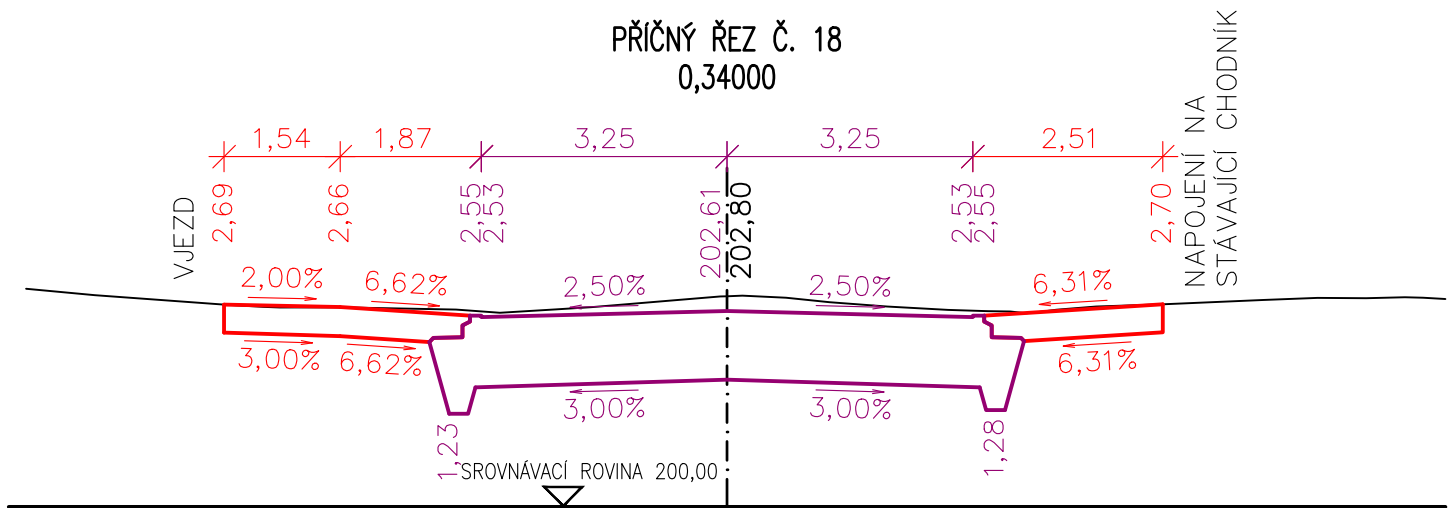


PŘÍČNÝ ŘEZ Č. 19
0,36000

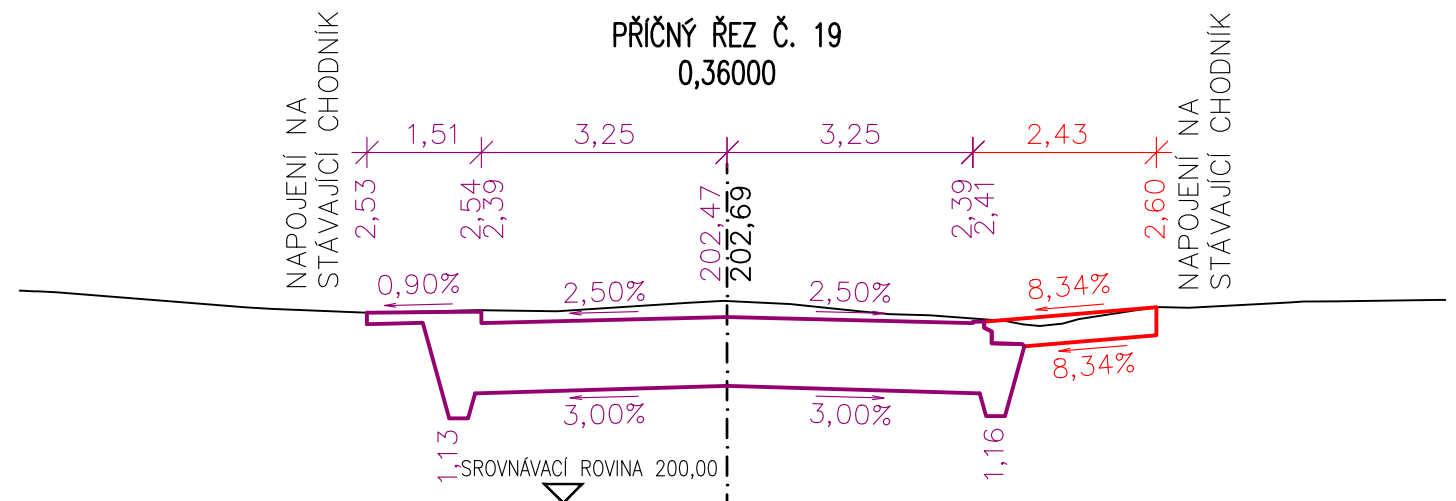


PŘÍČNÝ ŘEZ Č. 20
0,38000

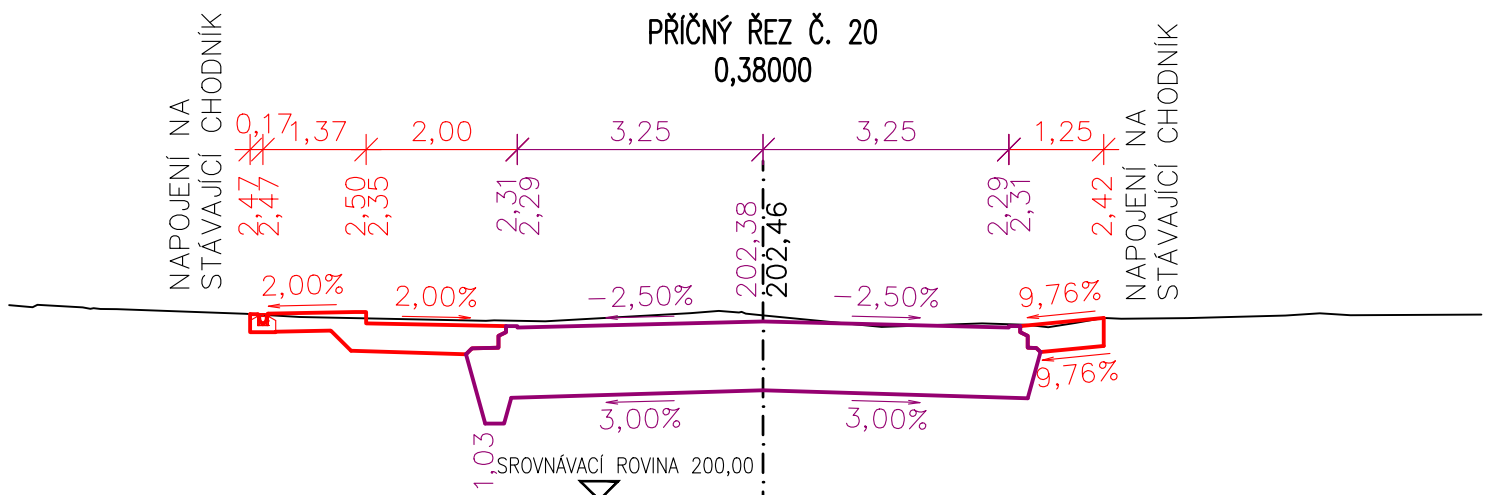


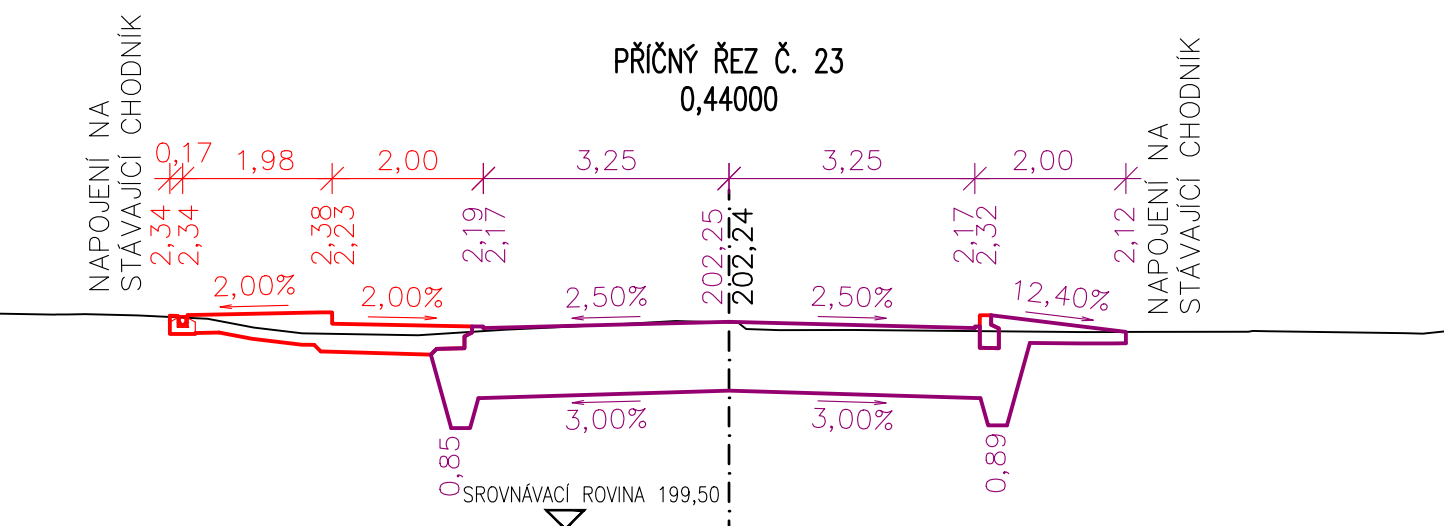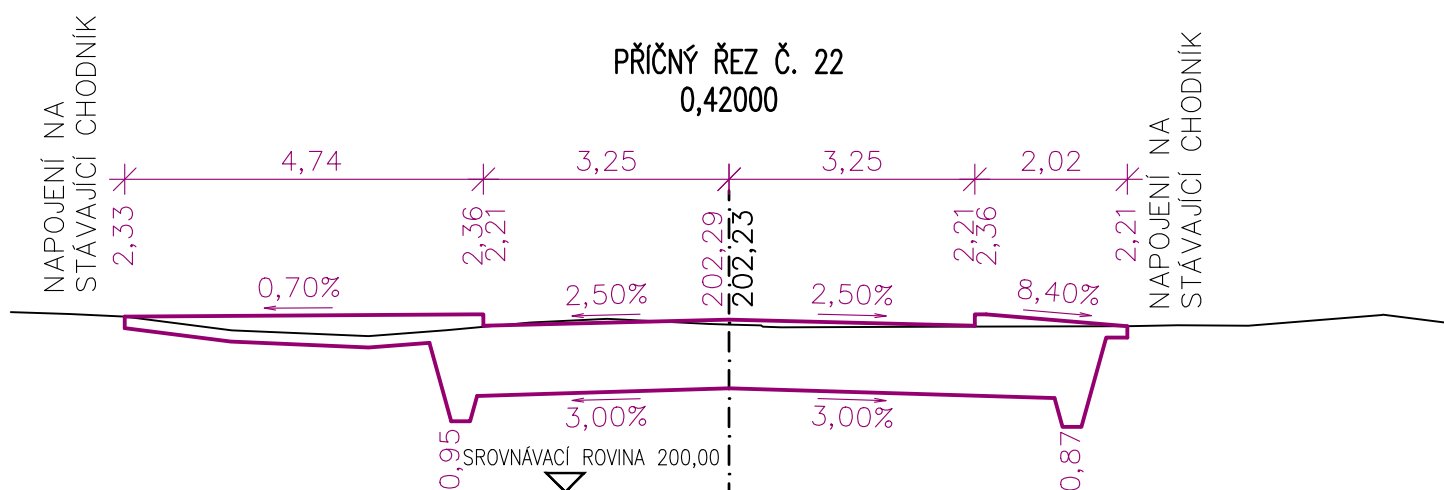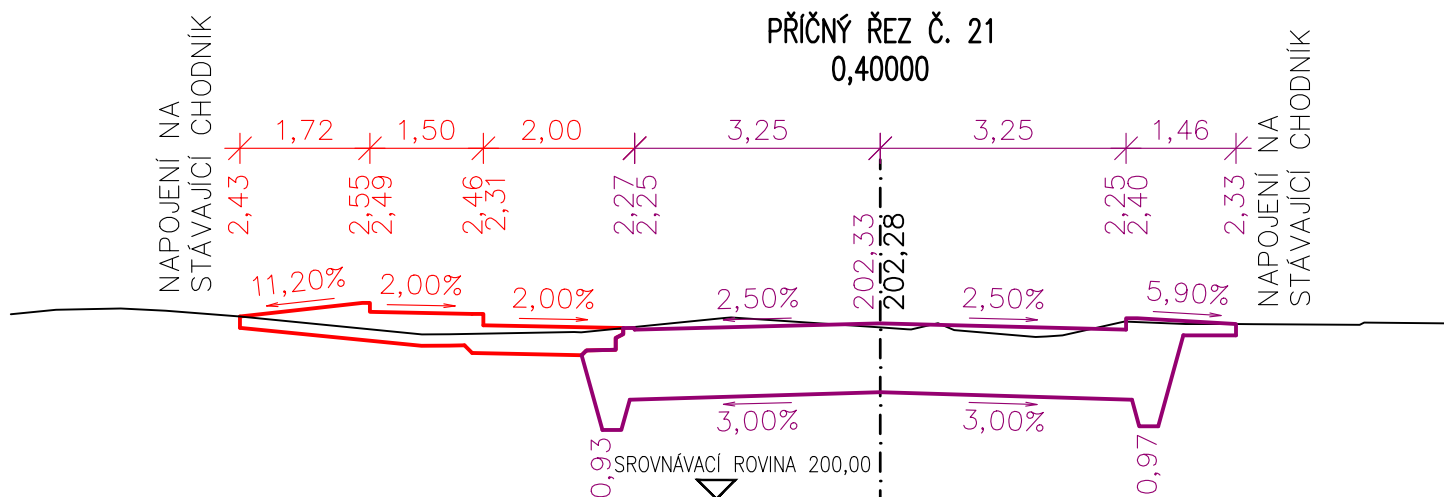


PŘÍČNÝ ŘEZ Č. 24
0,46000

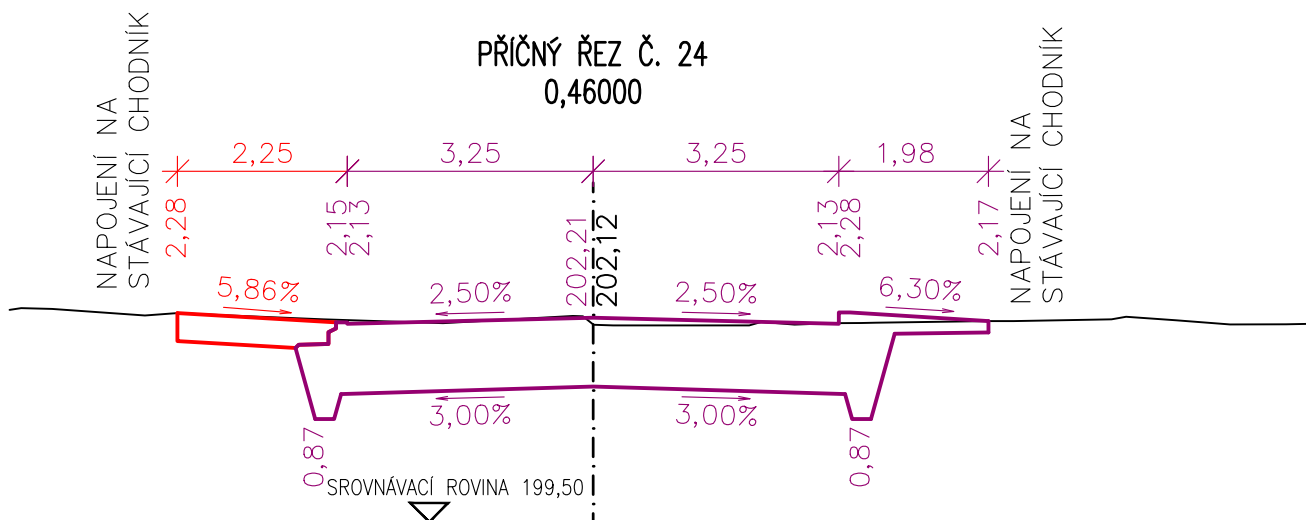


PŘÍČNÝ ŘEZ Č. 25
0,48000

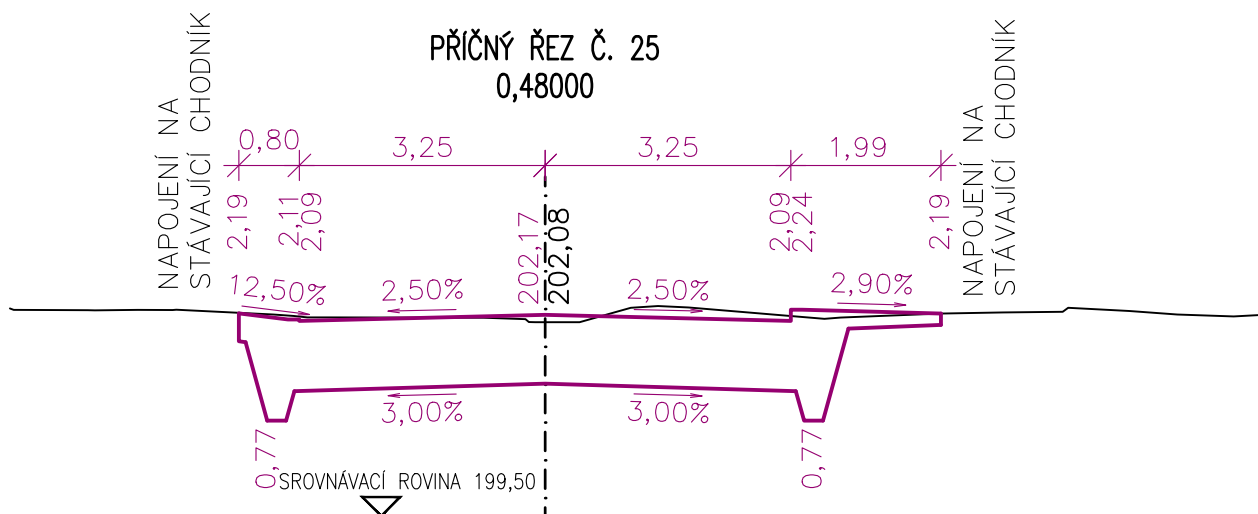


PŘÍČNÝ ŘEZ Č. 26
0,50000

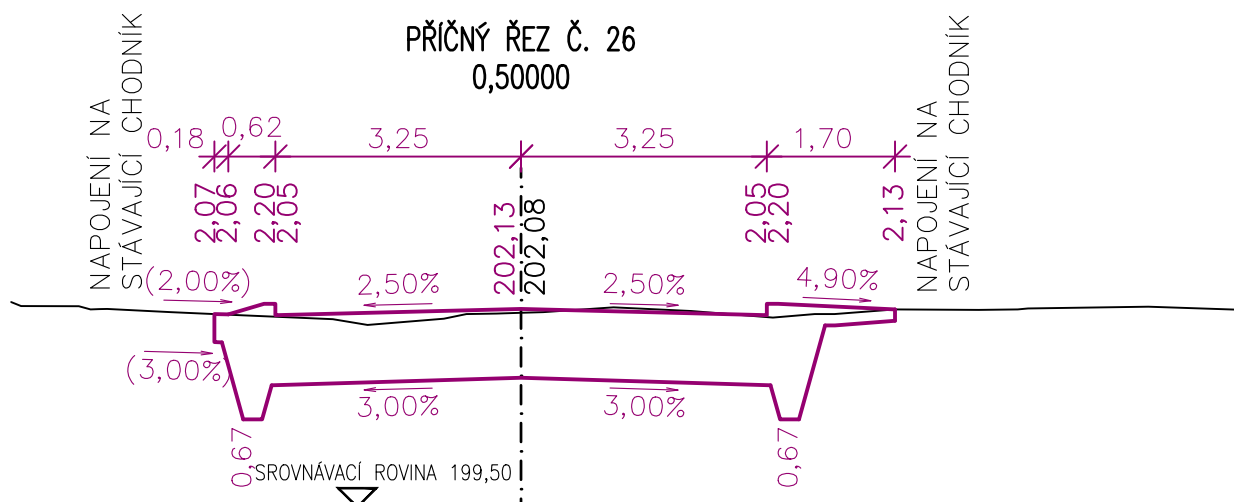


PŘÍČNÝ ŘEZ Č. 27
0,52000



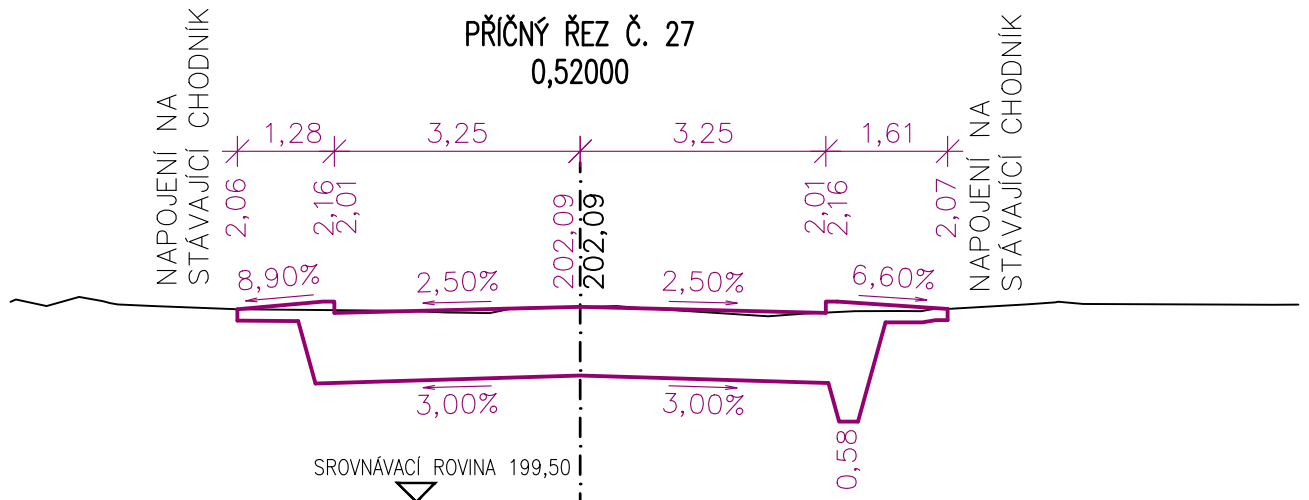


PŘÍČNÝ ŘEZ Č. 28
0,54000

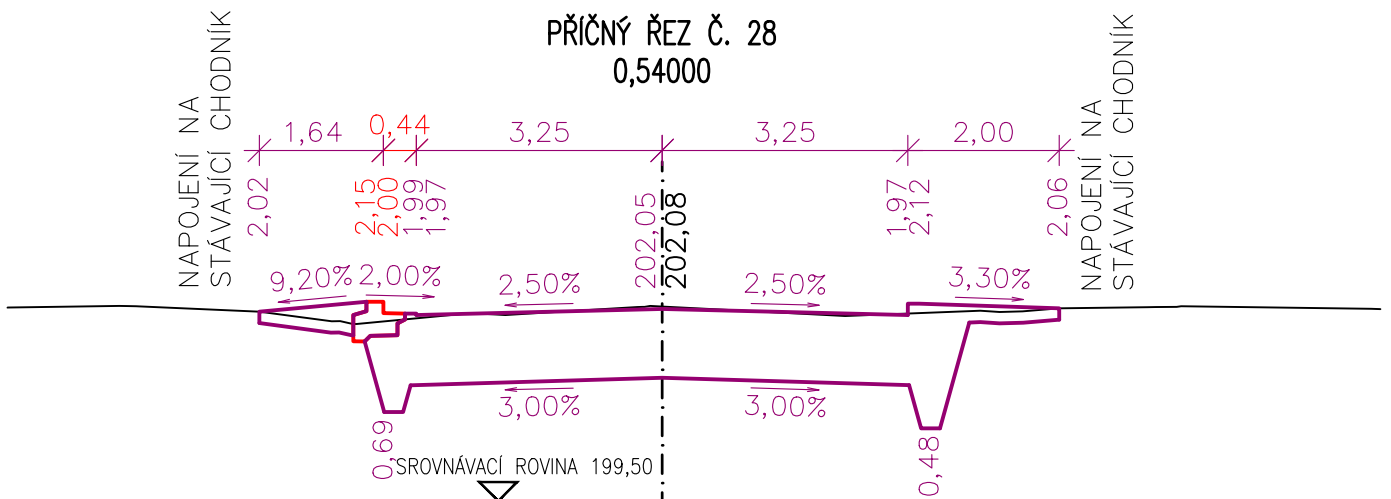


PŘÍČNÝ ŘEZ Č. 29
0,56000

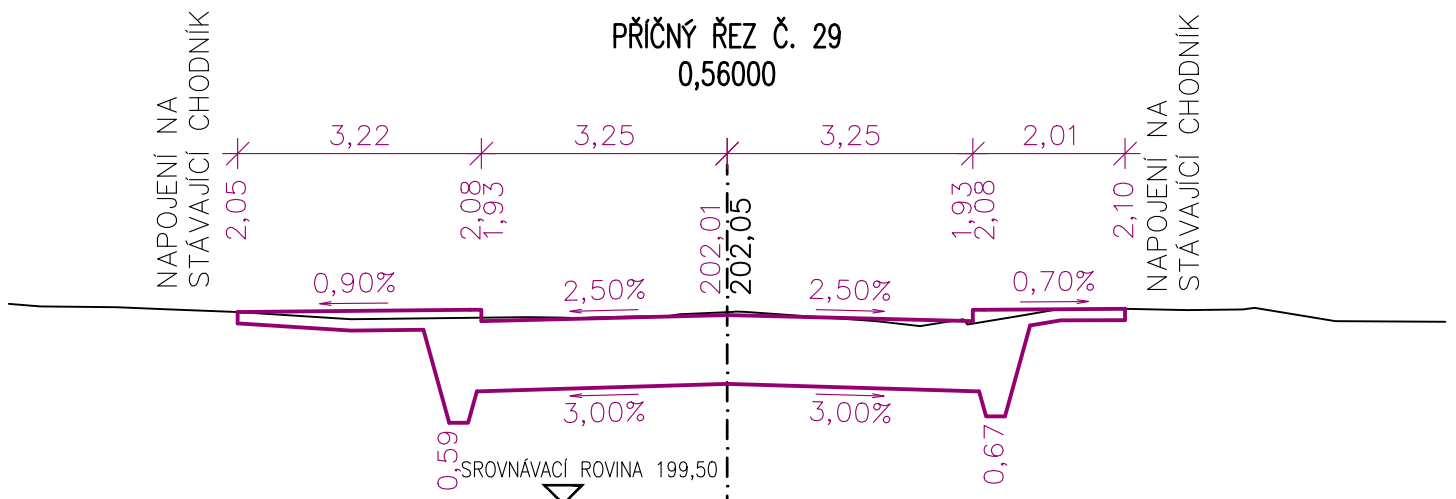


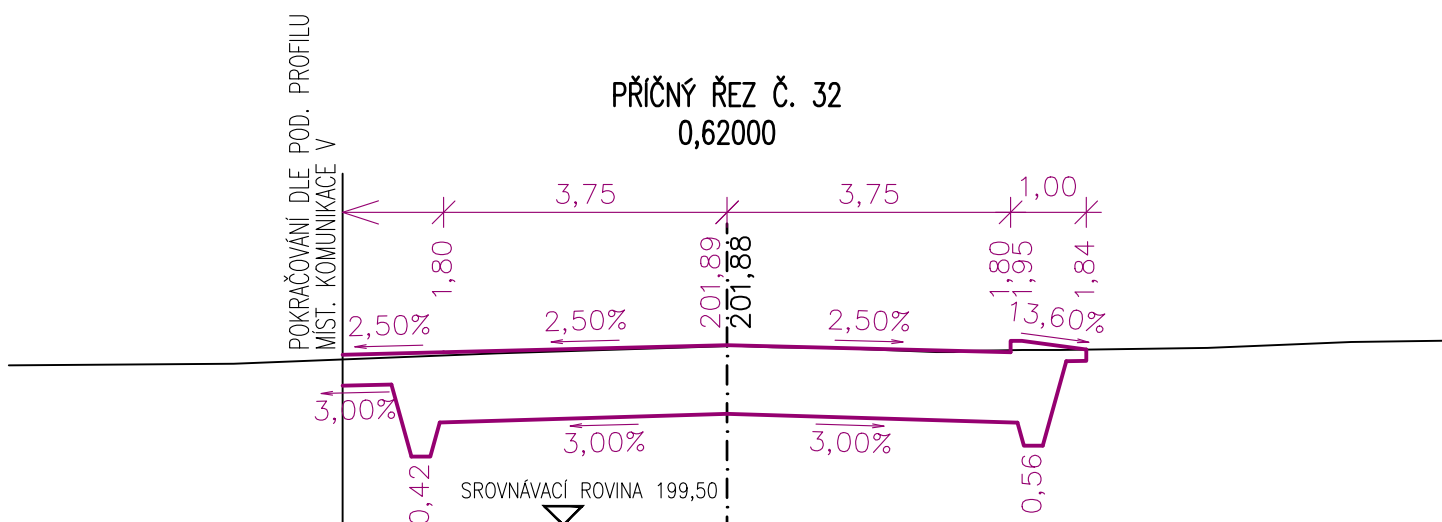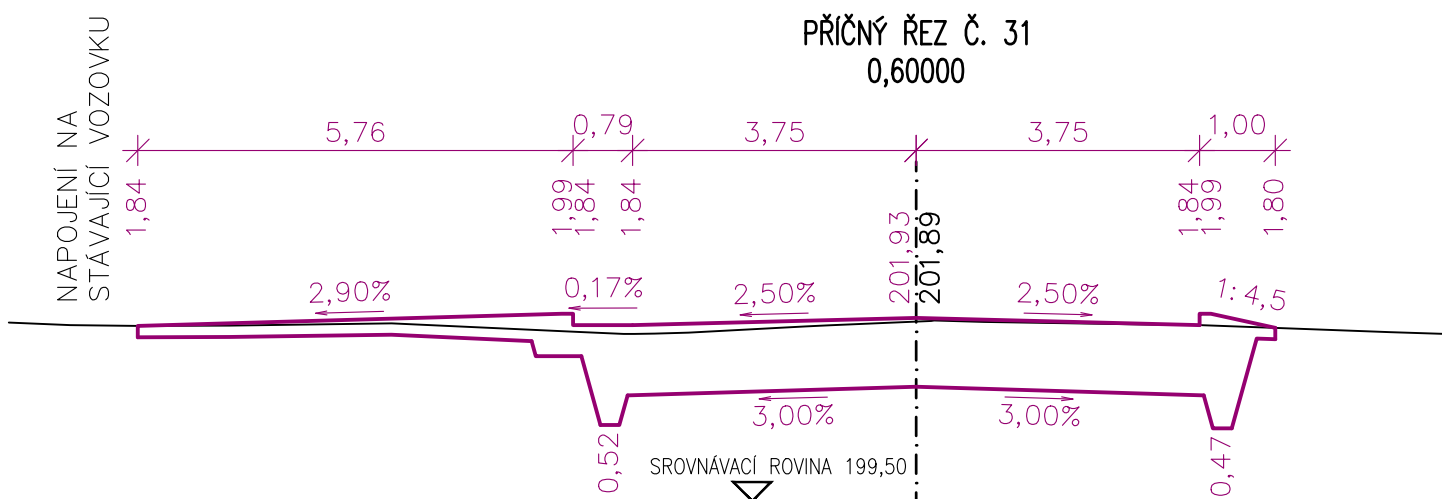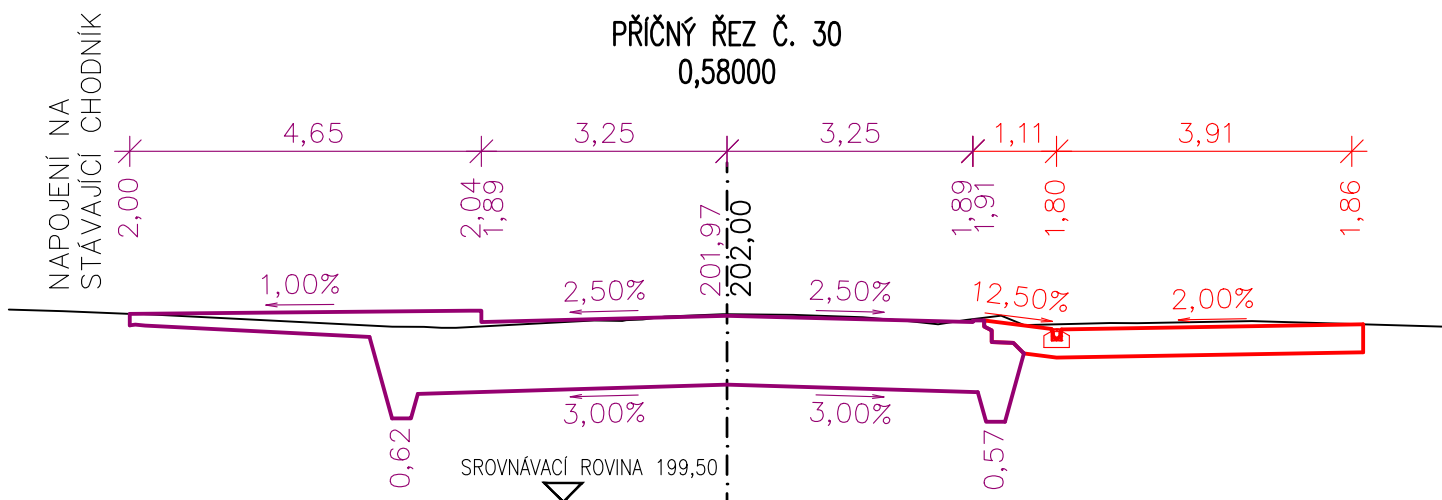


PŘÍČNÝ ŘEZ Č. 33
0,64000

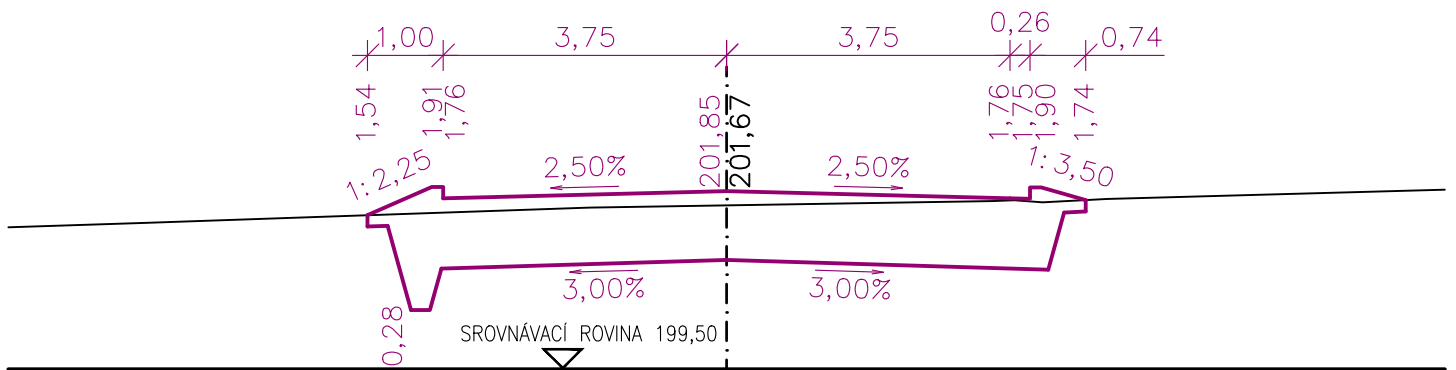


PŘÍČNÝ ŘEZ Č. 34
0,66000

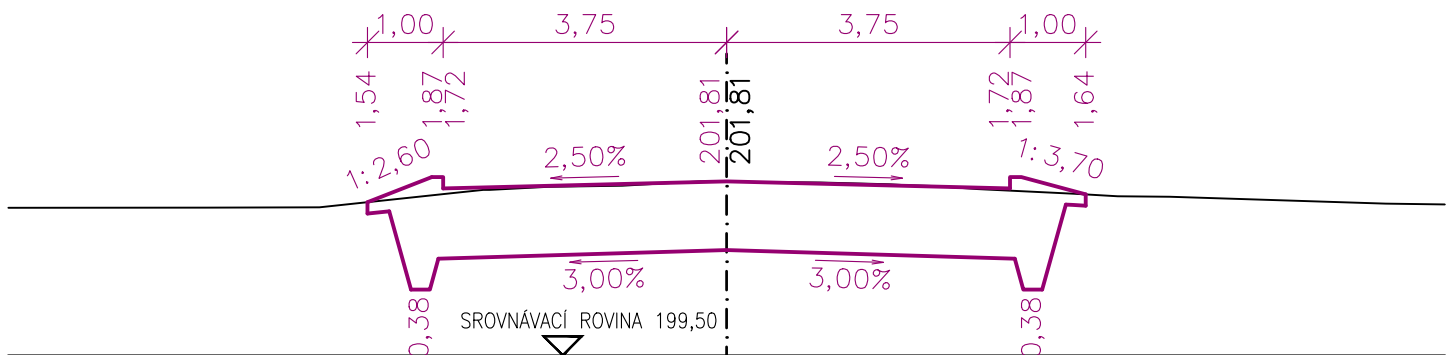




PŘÍČNÝ ŘEZ Č. 35
0,68000

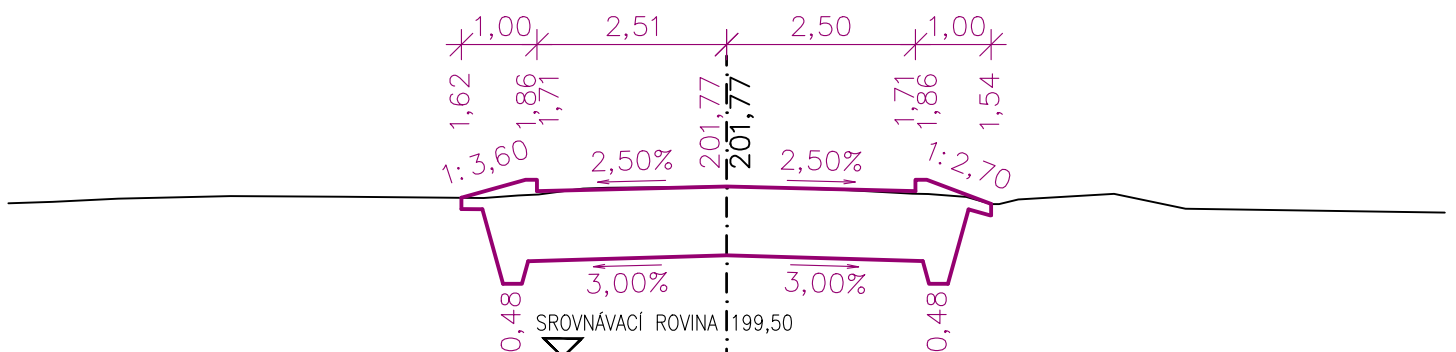




PŘÍČNÝ ŘEZ Č. 36
0,681 21

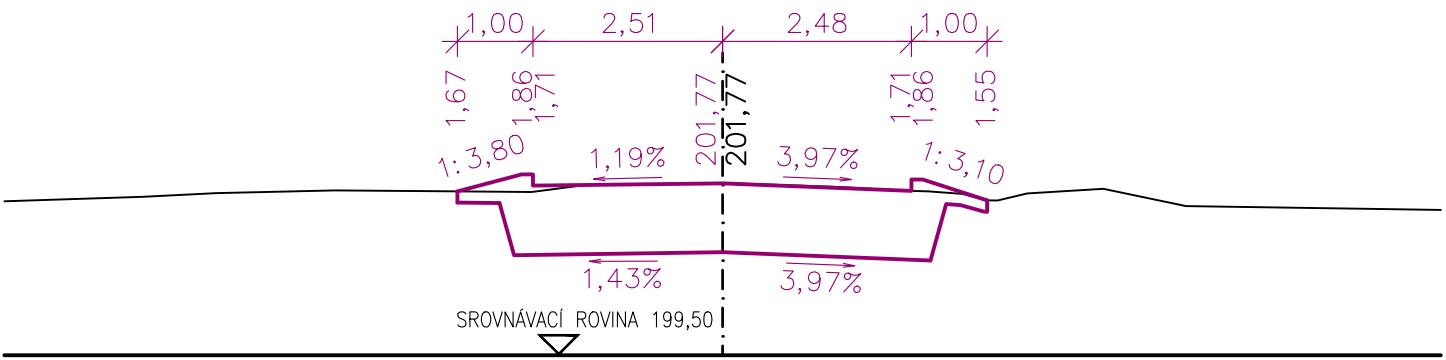

KOMUNIKACE III/3272

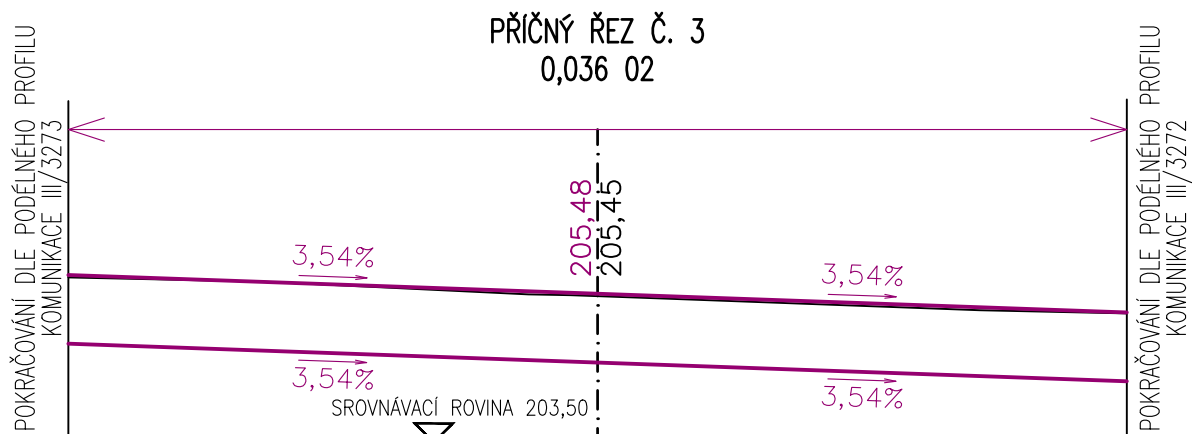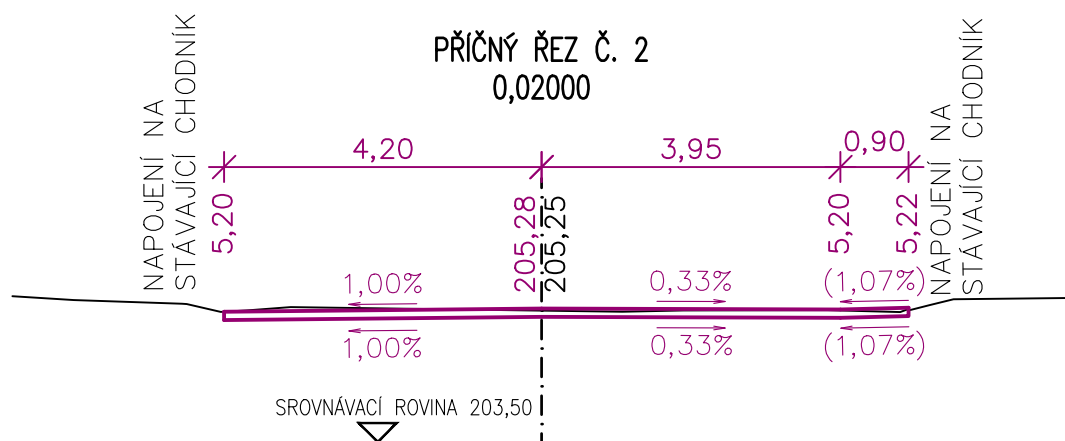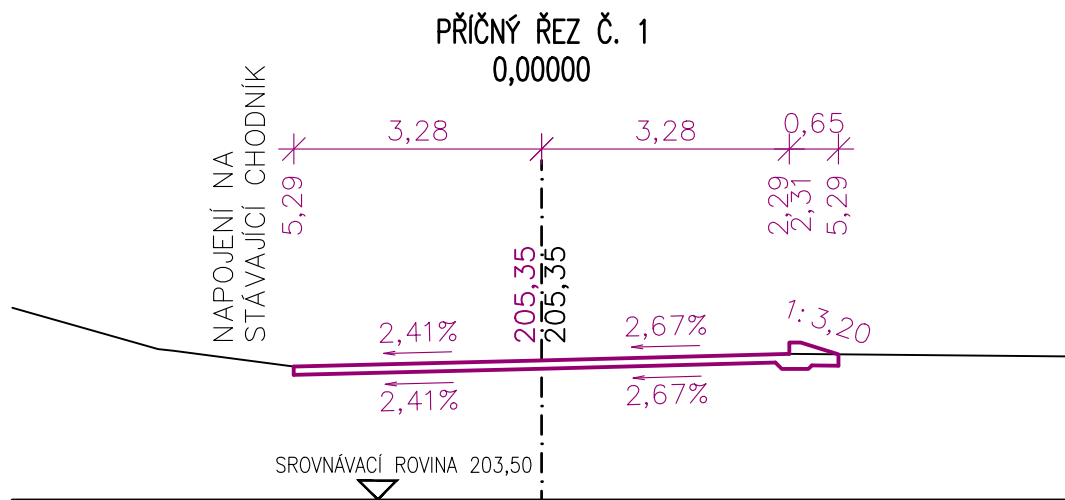


MÍSTNÍ KOMUNIKACE 01

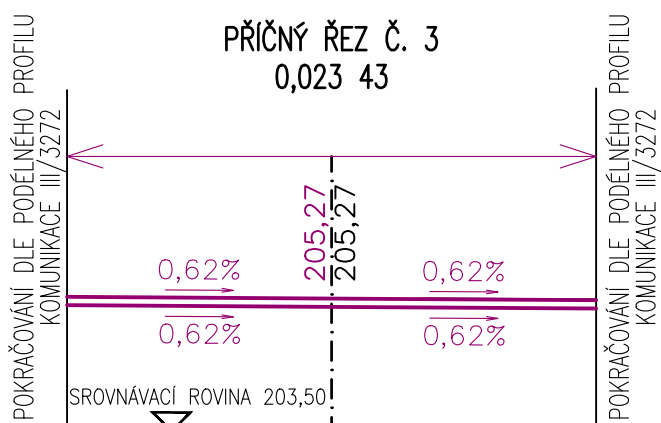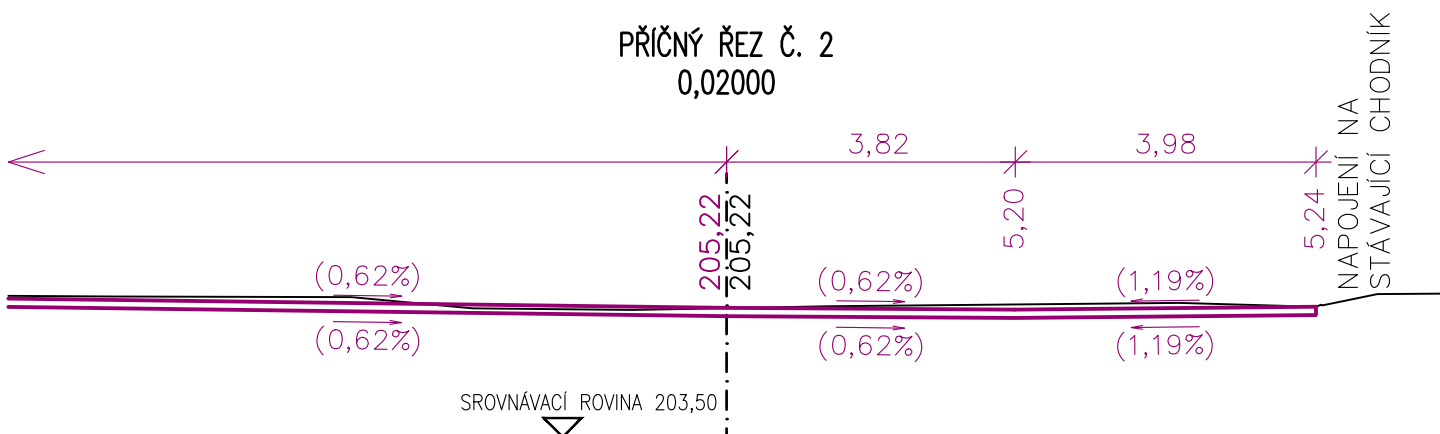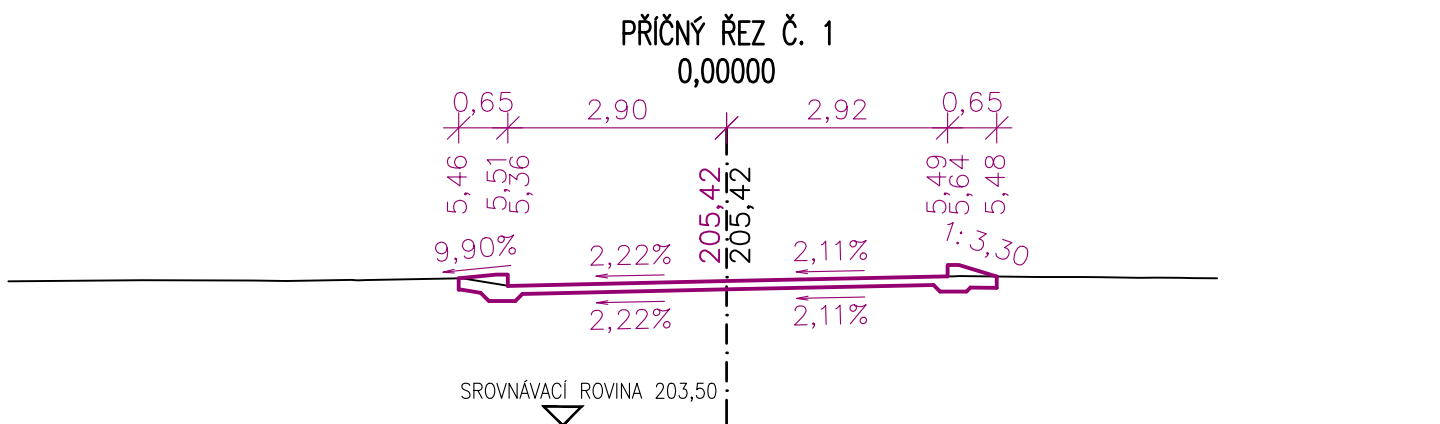


MÍSTNÍ KOMUNIKACE 02


PŘÍČNÝ ŘEZ Č. 1
0,00000

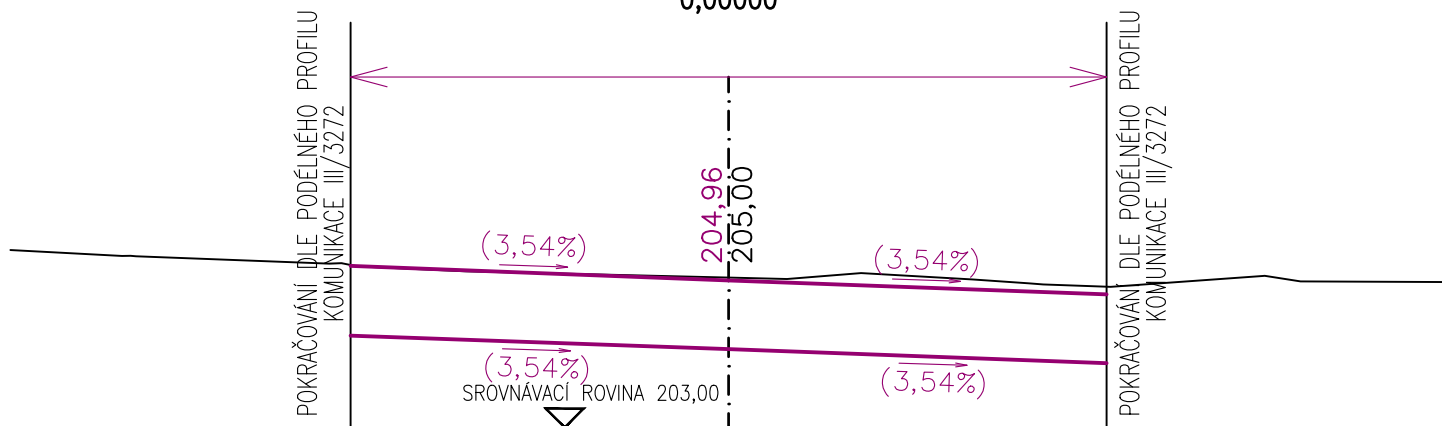


PŘÍČNÝ ŘEZ Č. 2
0,02000

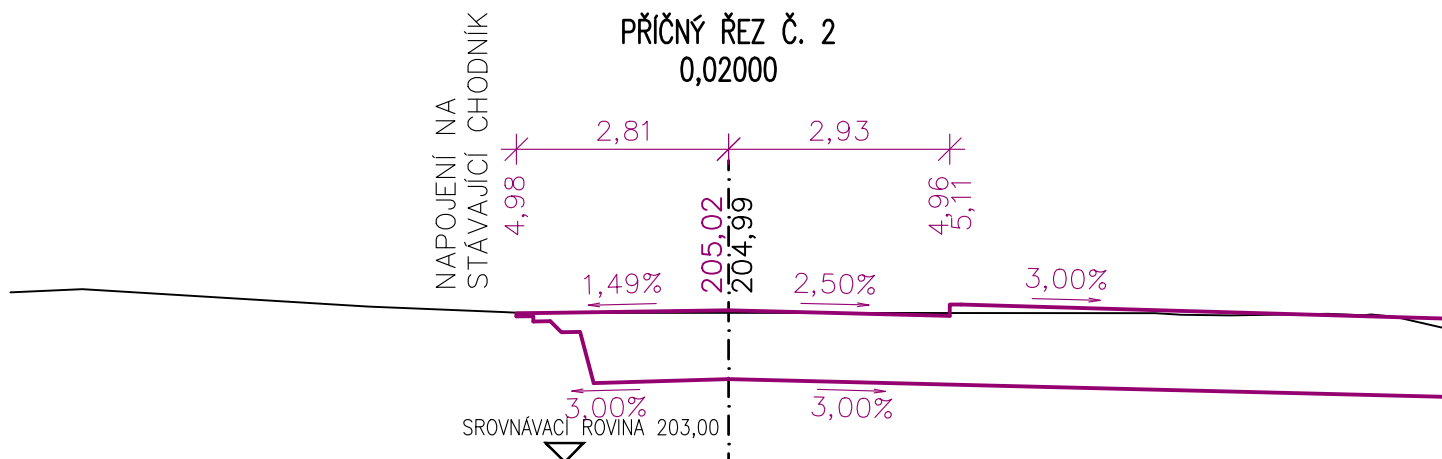


PŘÍČNÝ ŘEZ Č. 3
0,04000

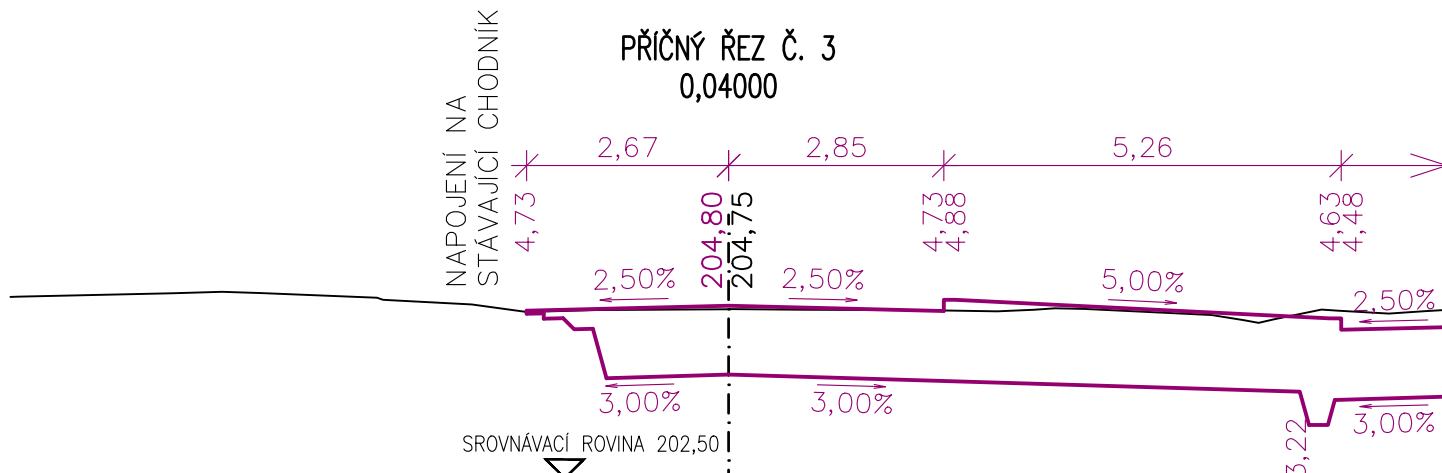


PŘÍČNÝ ŘEZ Č. 4
0,06000

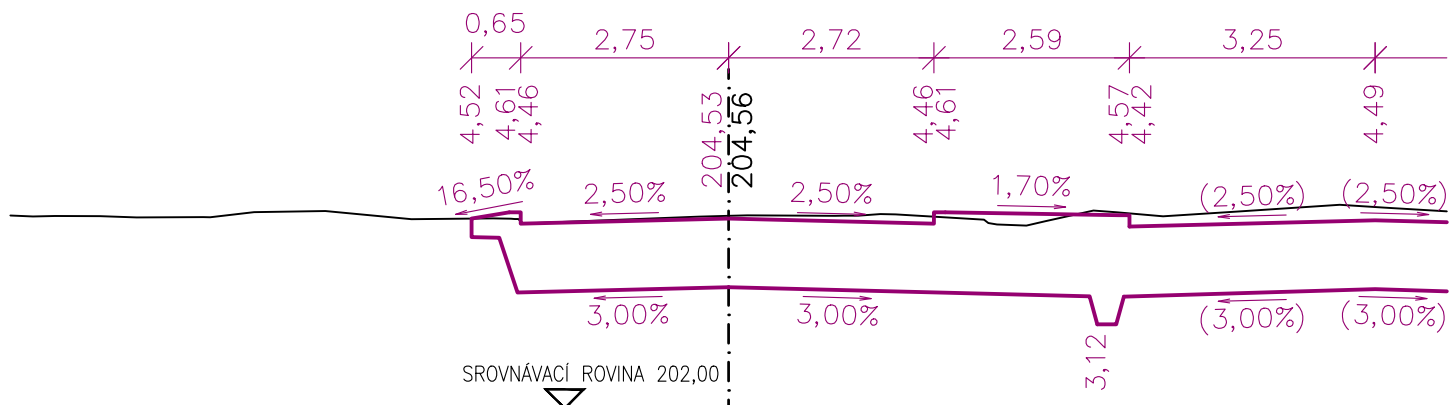

PŘÍČNÝ ŘEZ Č. 5
0,08000

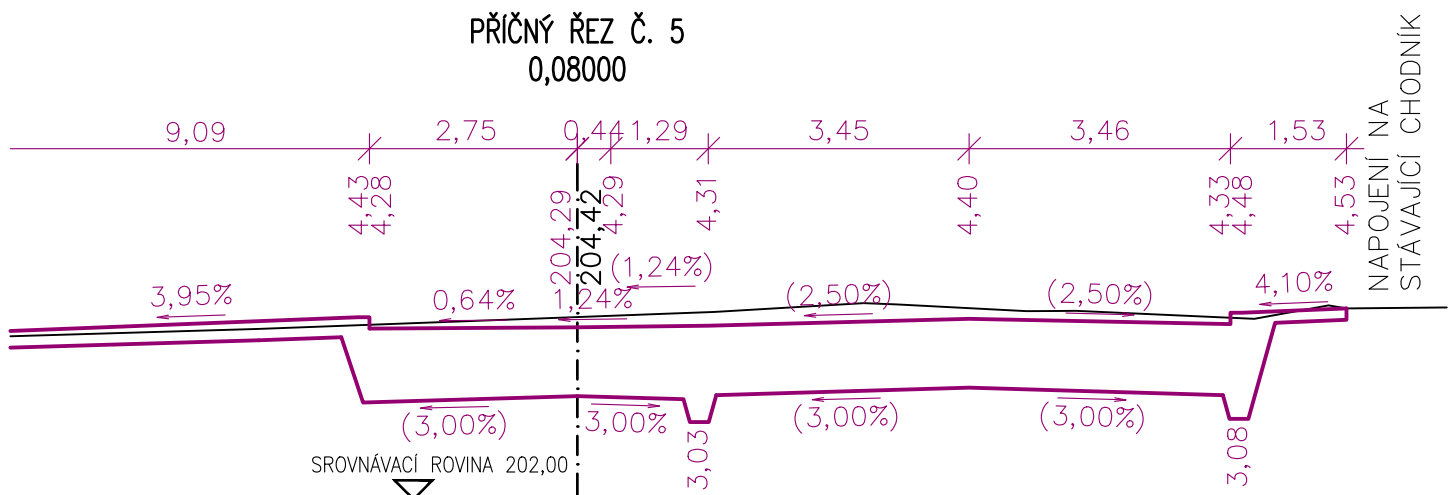


PŘÍČNÝ ŘEZ Č. 6
0,096 09

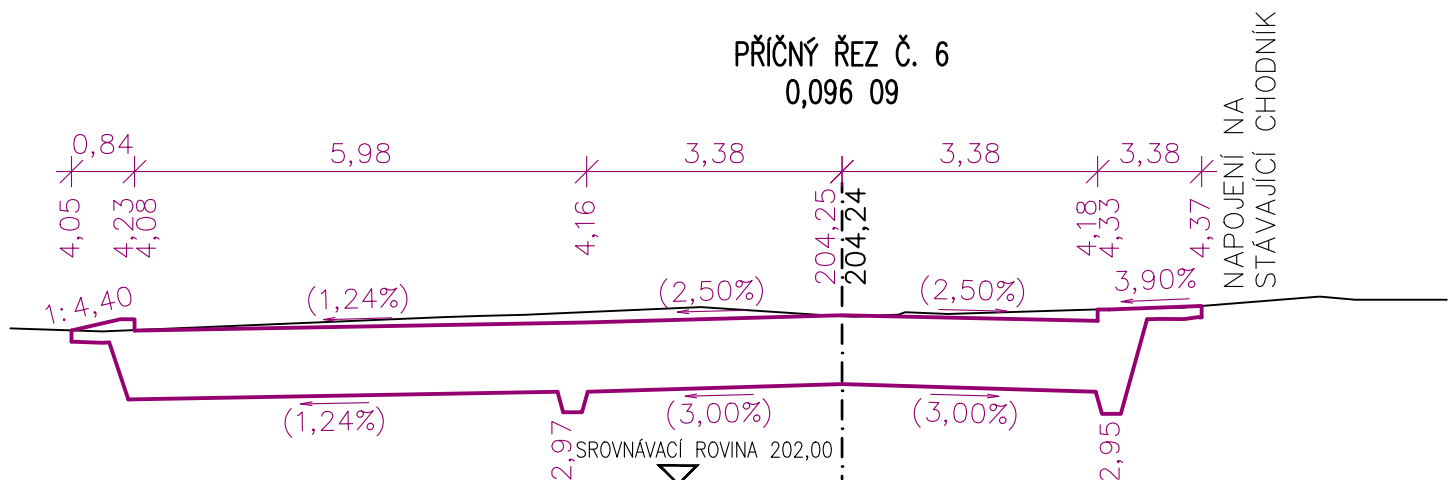


MÍSTNÍ KOMUNIKACE 03


PŘÍČNÝ ŘEZ Č. 1
0,0000

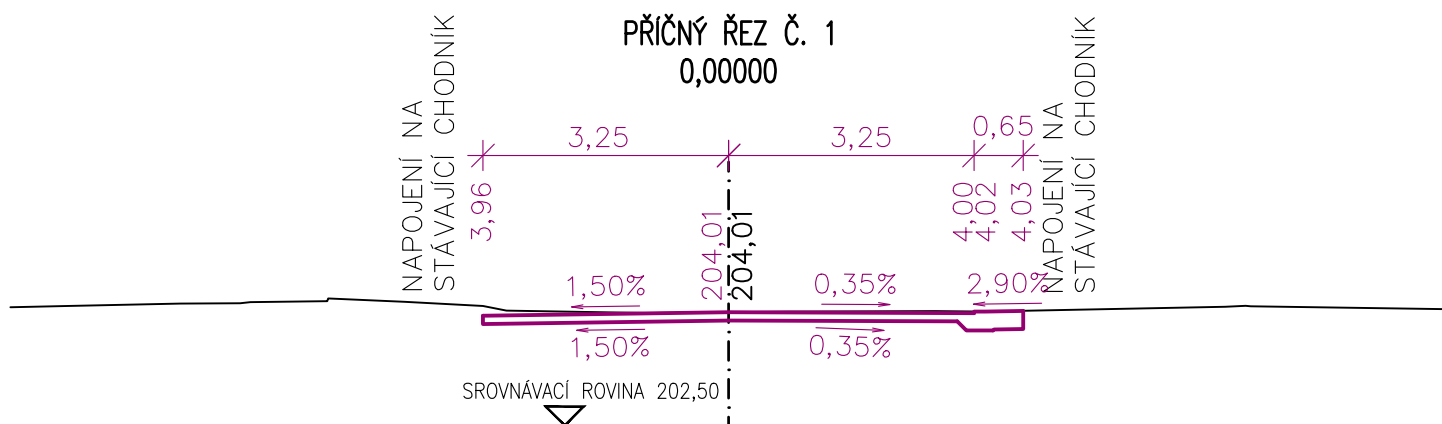

PŘÍČNÝ ŘEZ Č. 2
0,0200

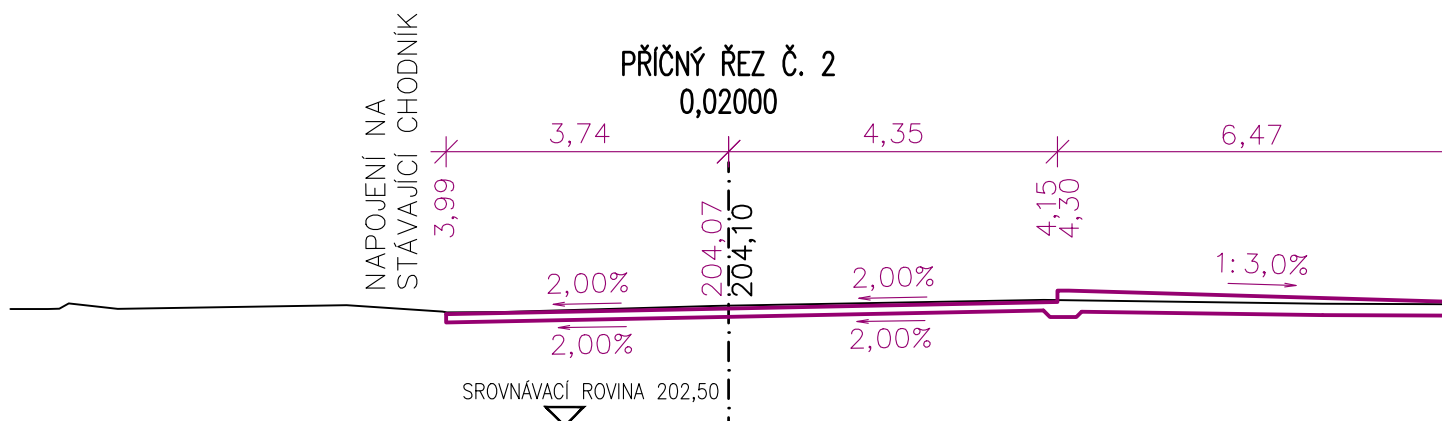


PŘÍČNÝ ŘEZ Č. 3
0,034 11

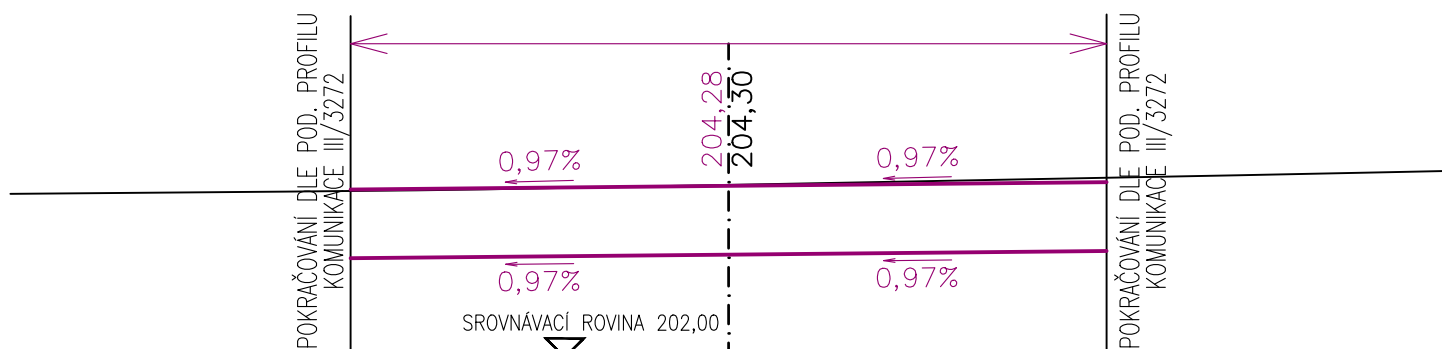


MÍSTNÍ KOMUNIKACE 04

PŘÍČNÝ ŘEZ Č. 1
0,00000

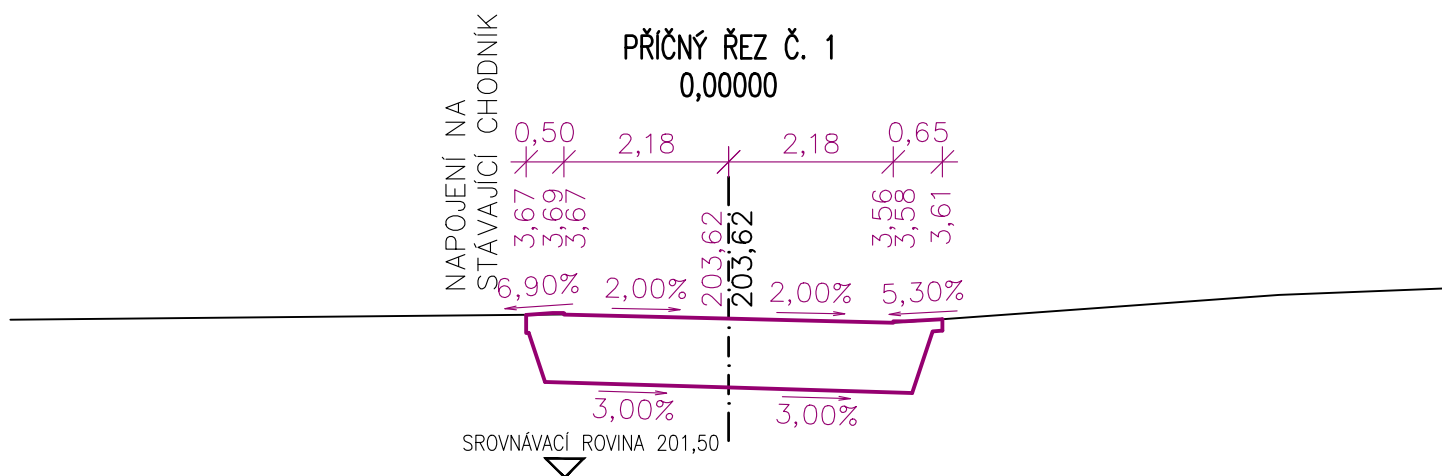


PŘÍČNÝ ŘEZ Č. 2
0,013 27

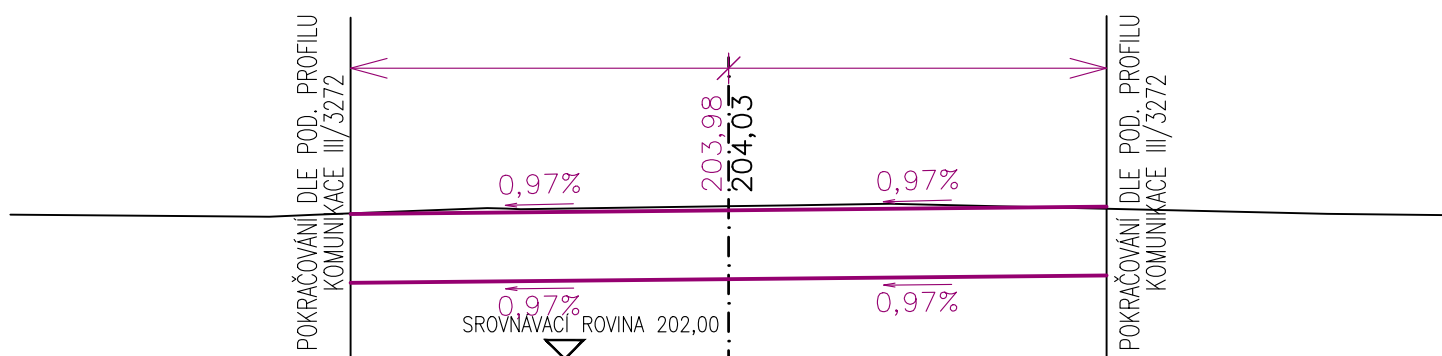


MÍSTNÍ KOMUNIKACE 05

PŘÍČNÝ ŘEZ Č. 1
0,00000

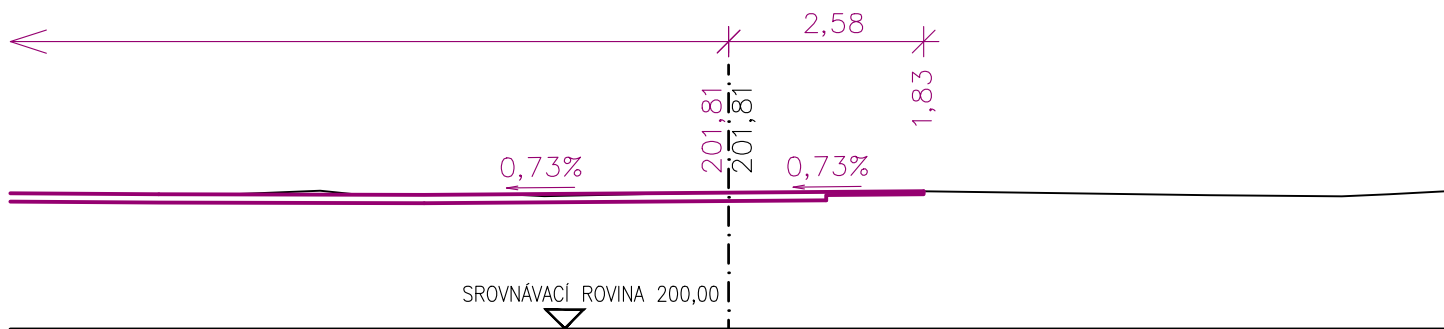


PŘÍČNÝ ŘEZ Č. 2
0,007 23

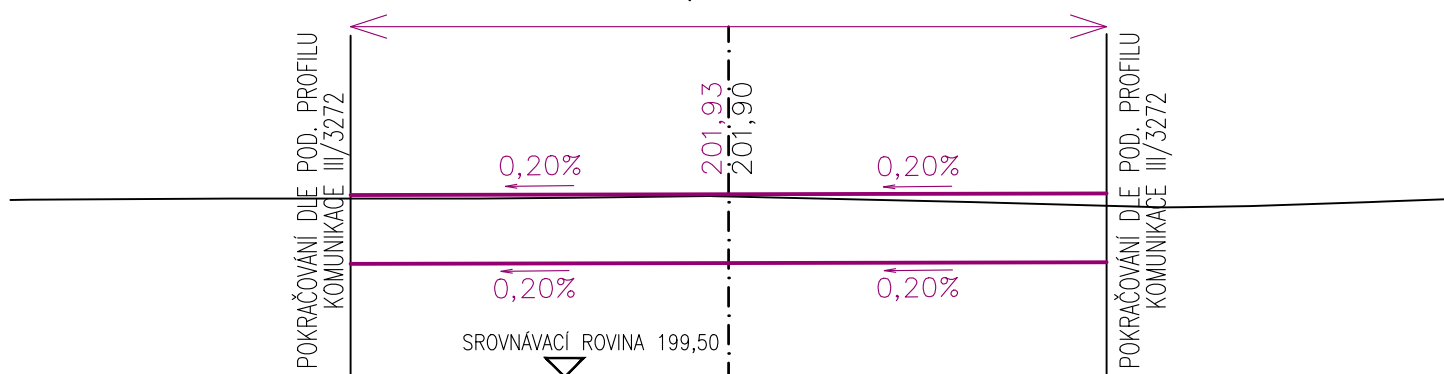

MÍSTNÍ KOMUNIKACE 06


PŘÍČNÝ ŘEZ Č. 1

0,00000

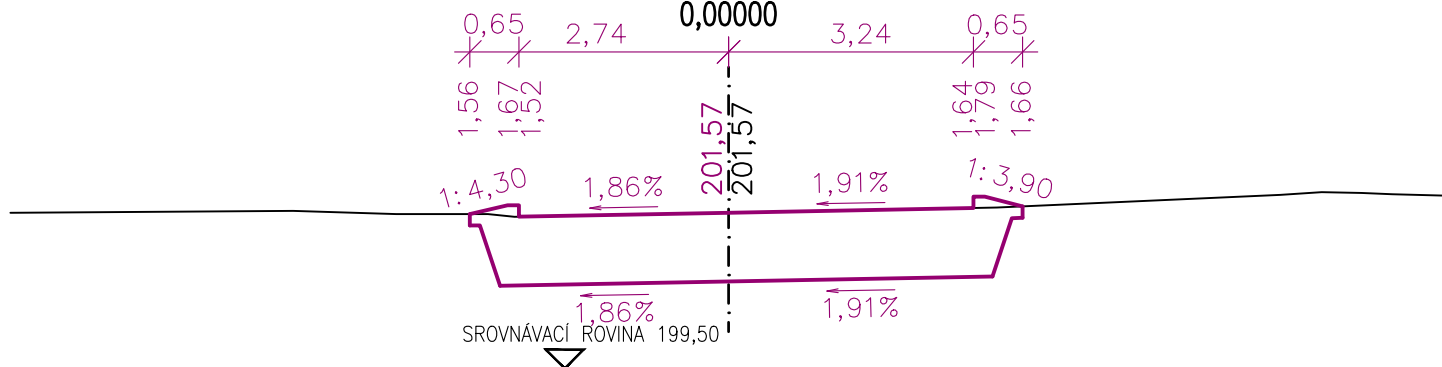


PŘÍČNÝ ŘEZ Č. 2

0,010 91

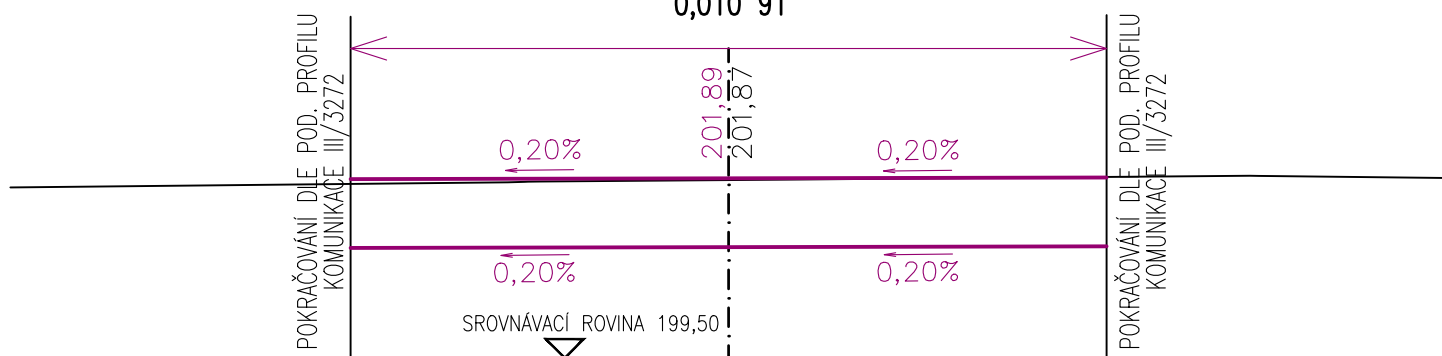


MÍSTNÍ KOMUNIKACE 07

PŘÍČNÝ ŘEZ Č. 1
0,00000

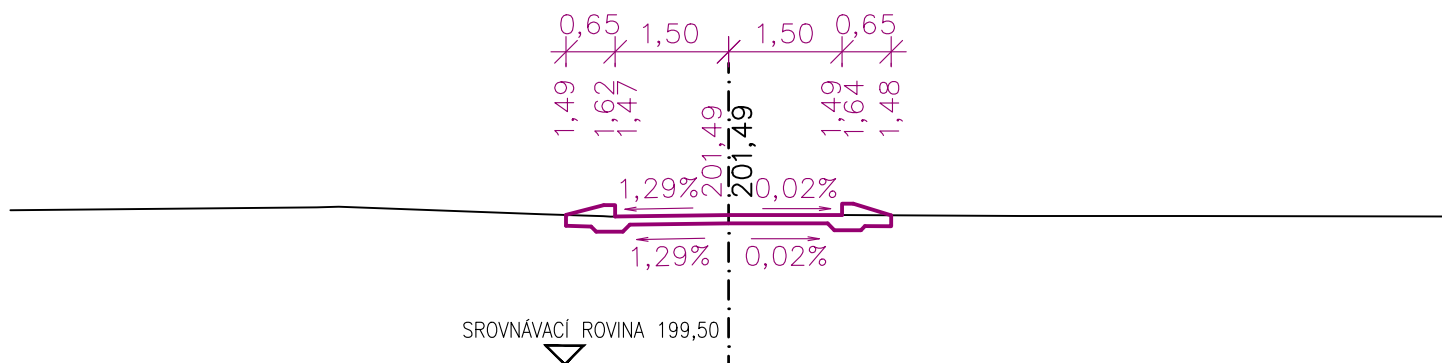

PŘÍČNÝ ŘEZ Č. 2
0,018 15

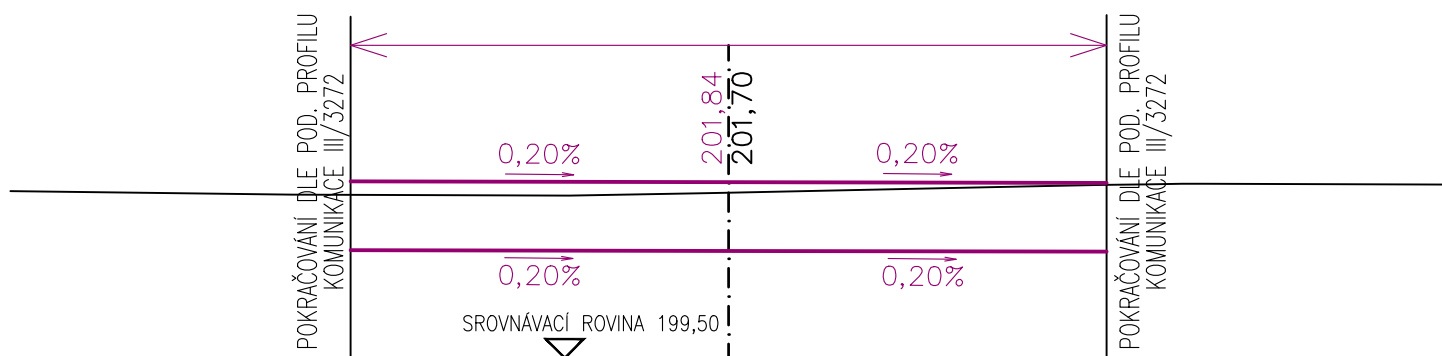

POZNÁMKY:

- ① PRO ZPŘEHLEDNĚNÍ NEJSOU NA VÝKRESE ZOBRAZENY A ZAKÓTOVÁNY NĚKTERÉ VIDITELNÉ HRANY.
- ② HODNOTY V ZÁVORKÁCH UVÁDĚJÍ SKLON V PŘÍSLUŠNÉM KOLMÉM SMĚRU.

SEZNAM STAVEBNÍCH OBJEKTŮ:

SO 101 - SILNICE III/3272

SO 102 - VEŘEJNÝ PROSTOR