
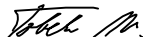


INVESTOR	KSÚS STŘEDOČESKÉHO KRAJE, p.o. ZBOROVSKÁ 81/11 15000 PRAHA 5 - SMÍCHOV	
ZÁSTUPCE INVESTORA	PETR HOLAN	

OZN. ZMĚNY	POPIS ZMĚNY	DATUM	PODPIS

ZHOTOVITEL	IM-PROJEKT, INŽENÝRSKÉ A MOSTNÍ KONSTRUKCE, s.r.o. VODNÍ 1, 602 00 BRNO TEL: 533 446 080-2, im-projekt@im-projekt.cz, www.im-projekt.cz		 IM-PROJEKT, INŽENÝRSKÉ A MOSTNÍ KONSTRUKCE, s.r.o. VODNÍ 1, 602 00 BRNO TEL: 533 446 080-2 FAX: 533 446 089 im-projekt@im-projekt.cz www.im-projekt.cz
ZAKÁZKOVÉ ČÍSLO	2018648		
ZODP. PROJEKTANT	ING. MIROSLAV TOBEK		
VYPRACOVAL	BC. JAN VÝSTUP		
KONTROLOVAL	ING. MIROSLAV TOBEK		


GENERÁLNÍ PROJEKTANT		IM-PROJEKT, INŽENÝRSKÉ A MOSTNÍ KONSTRUKCE, s.r.o. VODNÍ 1, 602 00 BRNO TEL: 533 446 080-2, im-projekt@im-projekt.cz, www.im-projekt.cz		<div>IM-PROJEKT, INŽENÝRSKÉ A MOSTNÍ KONSTRUKCE, s.r.o. VODNÍ 1, 602 00 BRNO TEL: 533 446 080-2 FAX: 533 446 089 im-projekt@im-projekt.cz www.im-projekt.cz</div> <div></div>
HLAVNÍ PROJEKTANT		ING. MIROSLAV TOBEK		
KRAJ: STŘEDOČESKÝ		ORP: KUTNÁ HORA	KATASTR: HLÍZOV	
STAVBA: <div>III/3272 HLÍZOV</div>				<div>FORMÁT</div> <div>24 x A4</div>
ČÁST : <div>SO 101 - SILNICE III/3272</div>				<div>DATUM</div> <div>KVĚTEN 2020</div>
				<div>STUPEŇ</div> <div>PDPS</div>
				<div>ČÍSLO ZAK.</div> <div>2018648</div>
PŘÍLOHA: <div>CHARAKTERISTICKÉ PŘÍČNÉ ŘEZY</div>				<div>MĚŘÍTKO</div> <div>1:100</div>
				<div>ČÍSLO PŘÍLOHY:</div> <div>D.1.1.2.4</div>
Dokumentaci lze užívat pouze ve smyslu příslušné smlouvy o dílo, výkres či jeho část může být kopírován nebo jiným způsobem rozšiřován pouze po předchozím souhlasu IM-Projekt, Inženýrské a mostní konstrukce, s.r.o.				

Dokumentaci lze užívat pouze ve smyslu příslušné smlouvy o dílo, výkres či jeho část může být kopírován nebo jiným způsobem rozšiřován pouze po předchozím souhlasu IM-Projekt, Inženýrské a mostní konstrukce, s.r.o.


M 1:100

KOMUNIKACE III/3273 A III/3272


0,00000

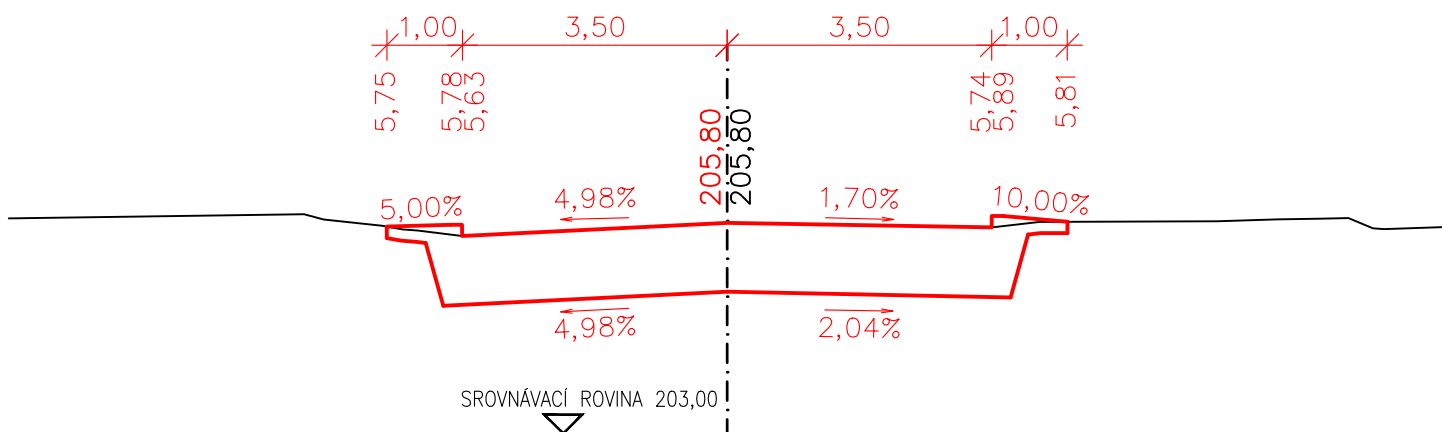


0,02000

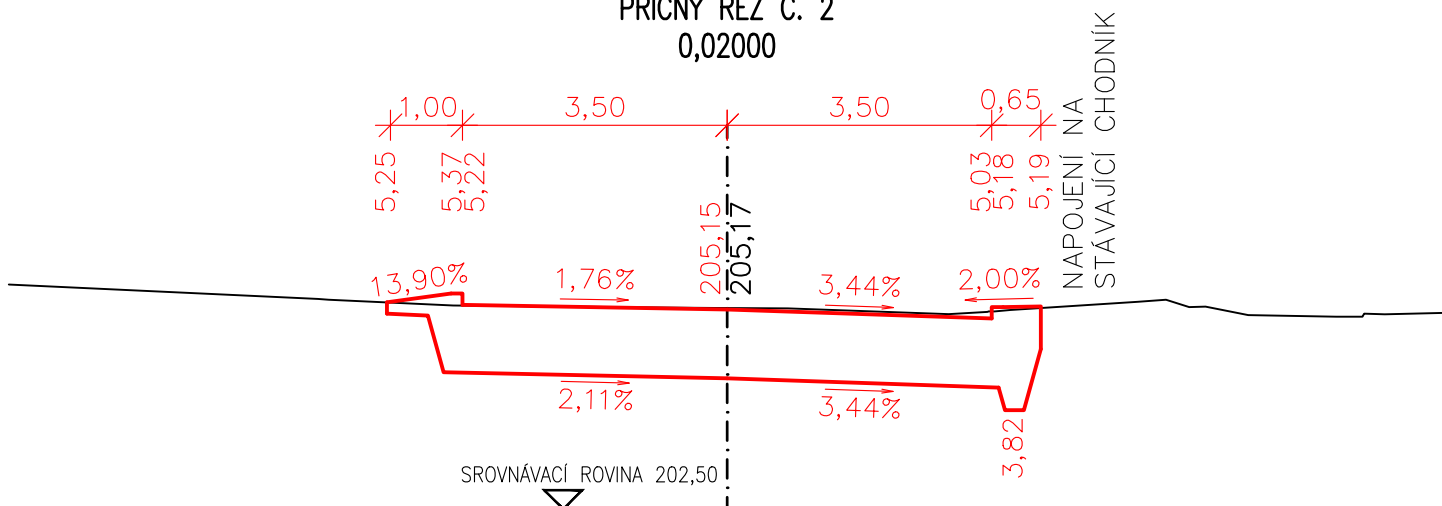


PŘÍČNÝ ŘEZ Č. 3
0,04000

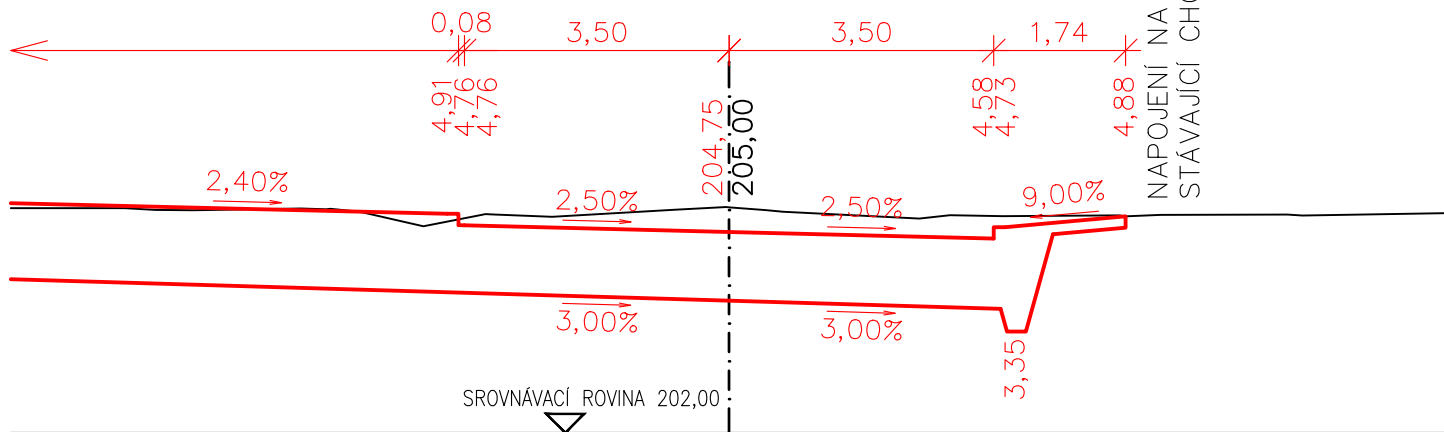

PŘÍČNÝ ŘEZ Č. 4
0,06000

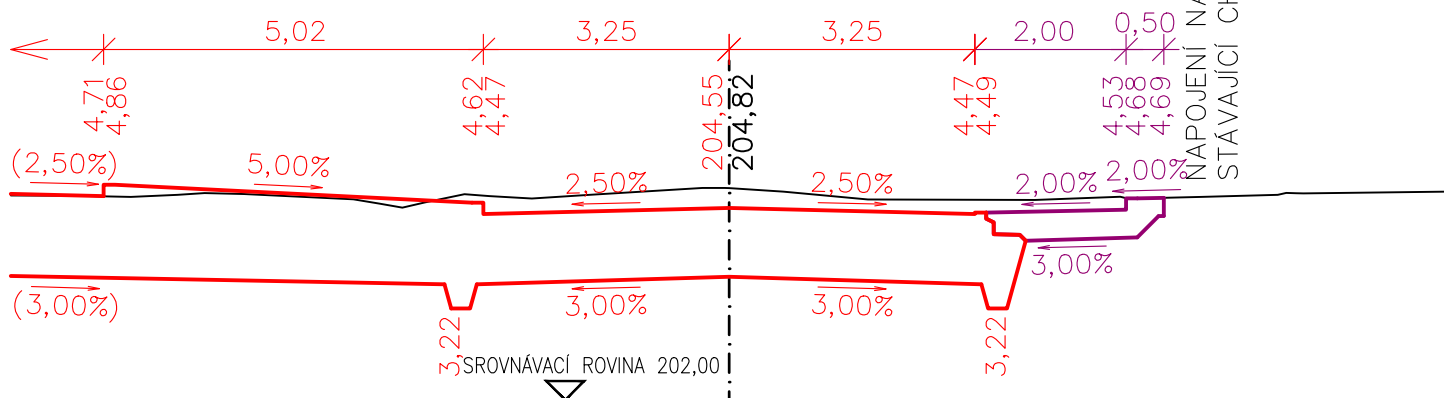


PŘÍČNÝ ŘEZ Č. 5
0,08000

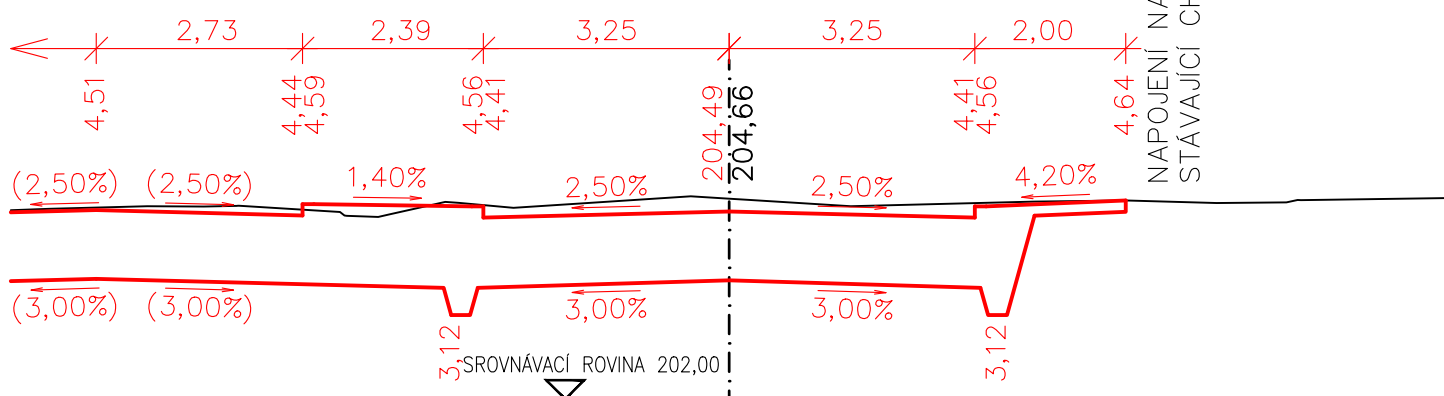


[illegible]


PŘÍČNÝ ŘEZ Č. 9
0,16000

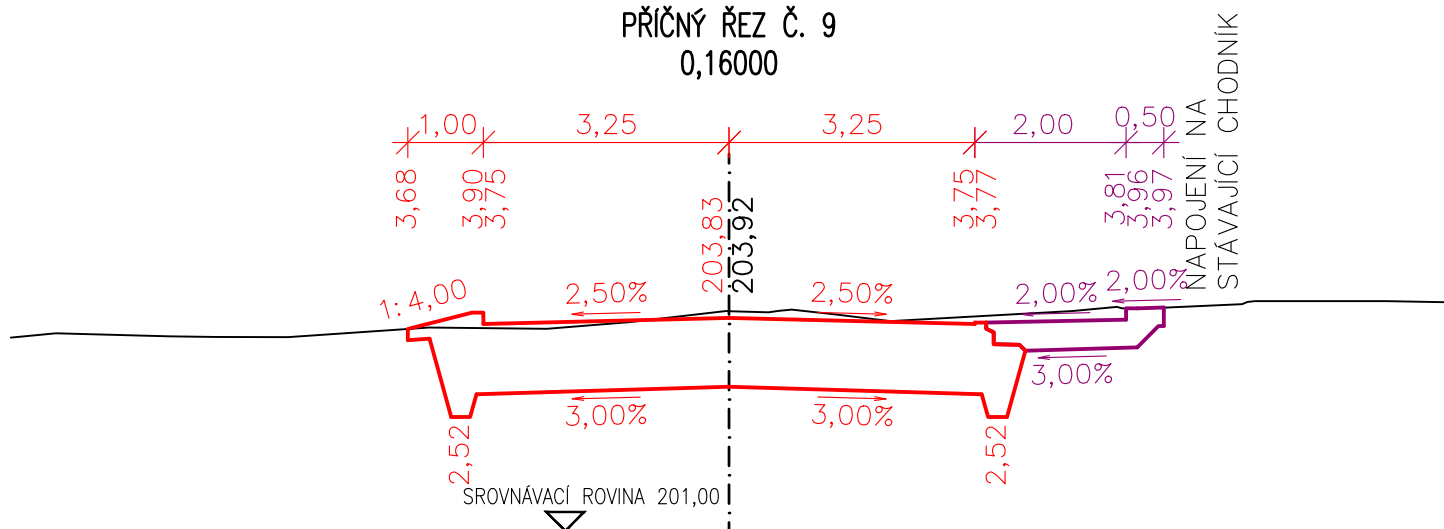


PŘÍČNÝ ŘEZ Č. 10
0,18000

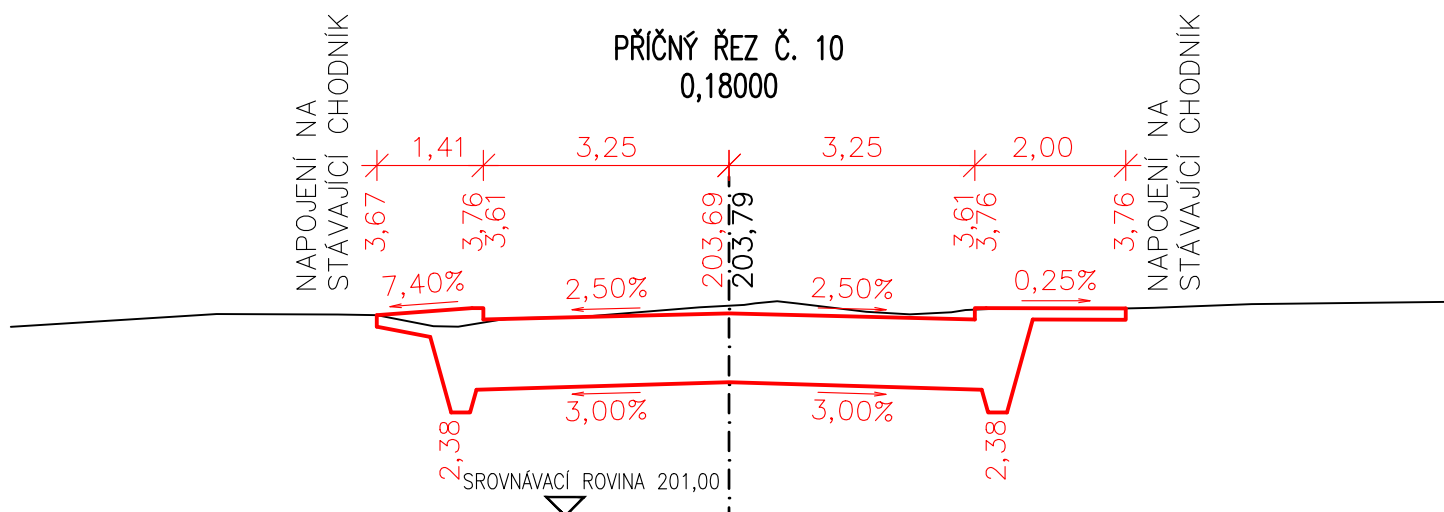


PŘÍČNÝ ŘEZ Č. 11
0,20000

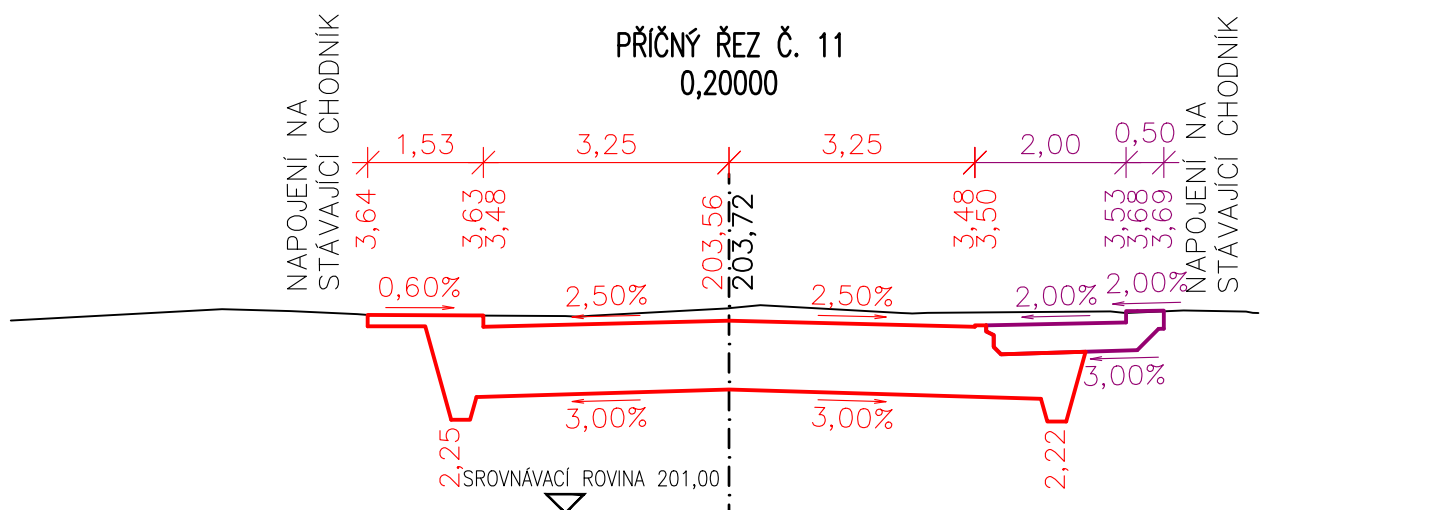


PŘÍČNÝ ŘEZ Č. 12
0,22000

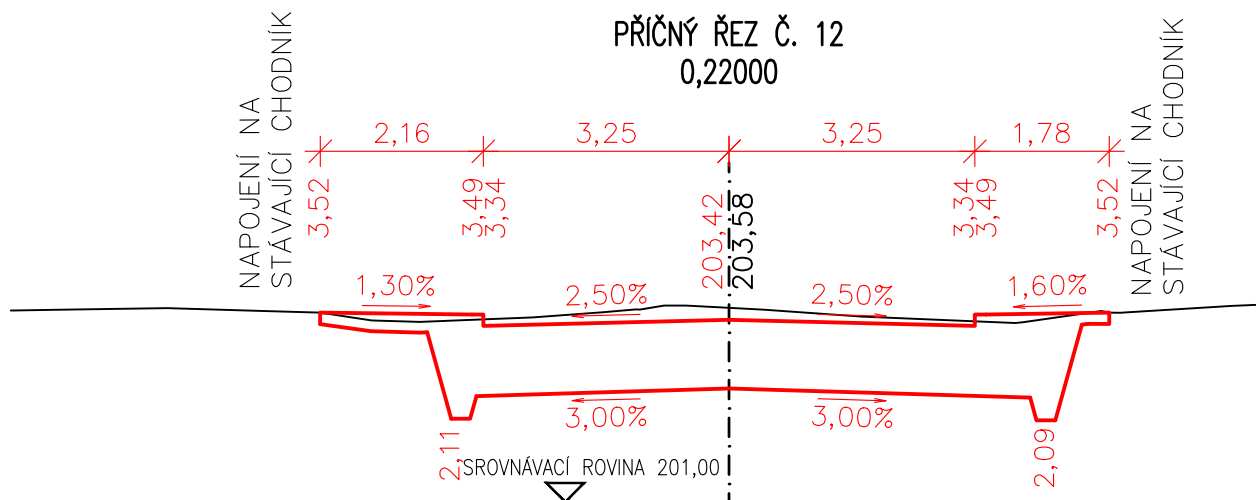


PŘÍČNÝ ŘEZ Č. 13
0,24000

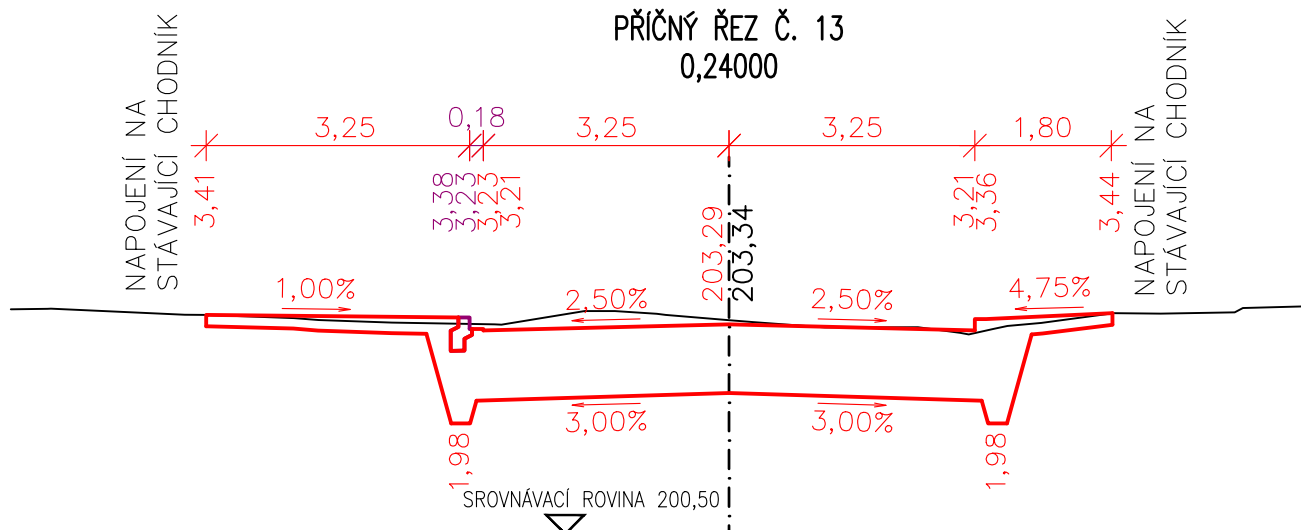

PŘÍČNÝ ŘEZ Č. 14
0,26000

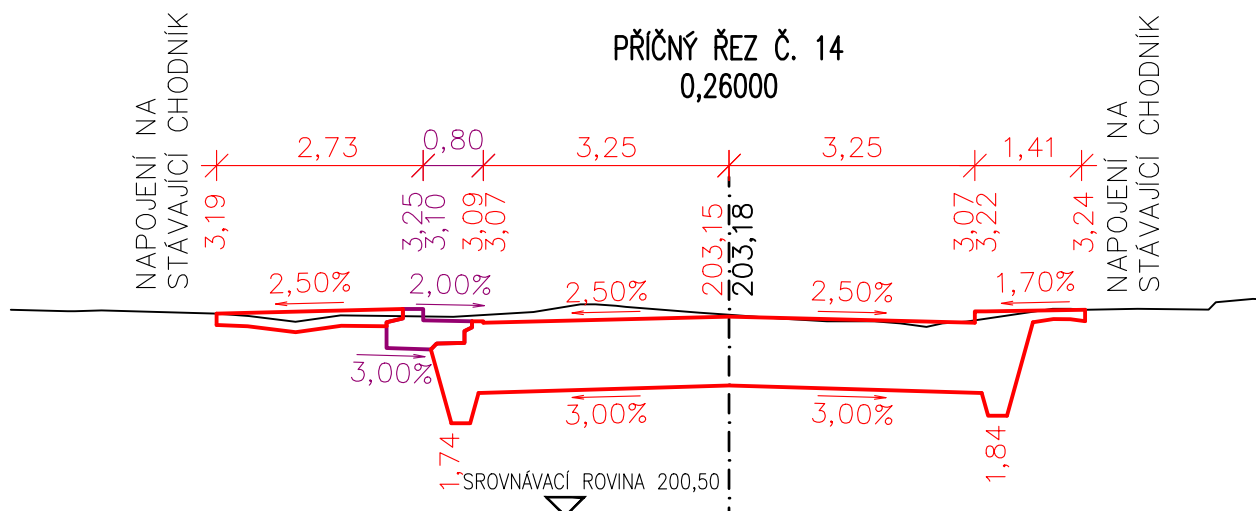

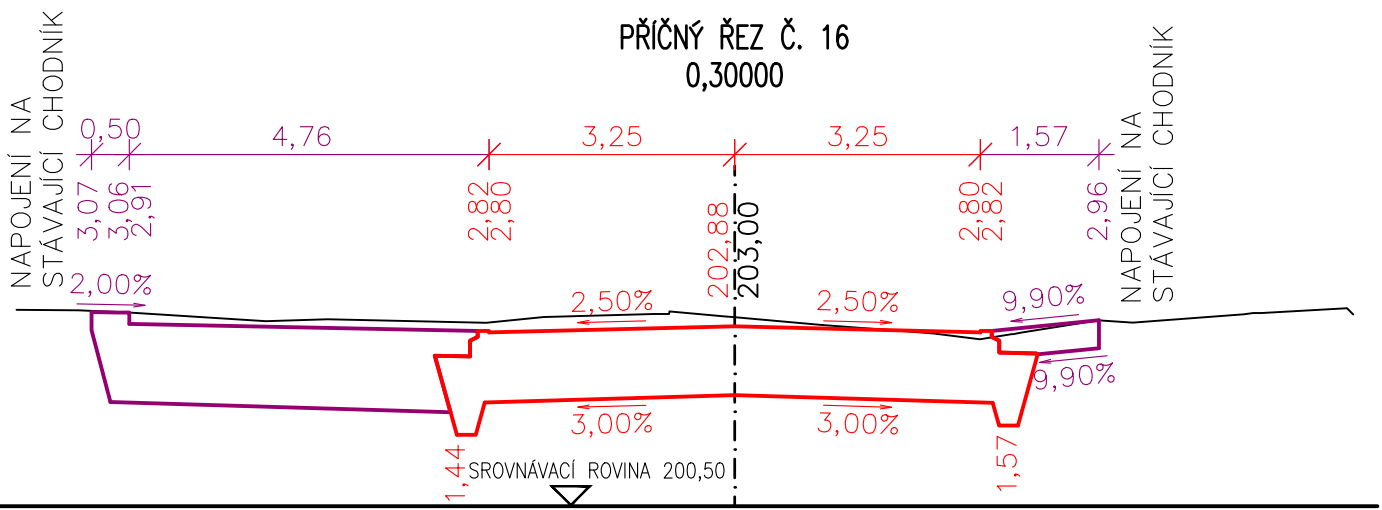

PŘÍČNÝ ŘEZ Č. 17
0,32000

NAPOJENÍ NA STÁVAJÍCÍ CHODNÍK

2,70 2,22 3,25 3,25 2,00 0,50

2,81 2,66 2,74 2,88 2,68 2,72 2,87 2,88

1,25% 2,50% 2,50% 2,00%


3,00% 3,00%

1,33 1,42


SROVNÁVACÍ ROVINA 200,00

NAPOJENÍ NA STÁVAJÍCÍ CHODNÍK


PŘÍČNÝ ŘEZ Č. 18
0,34000



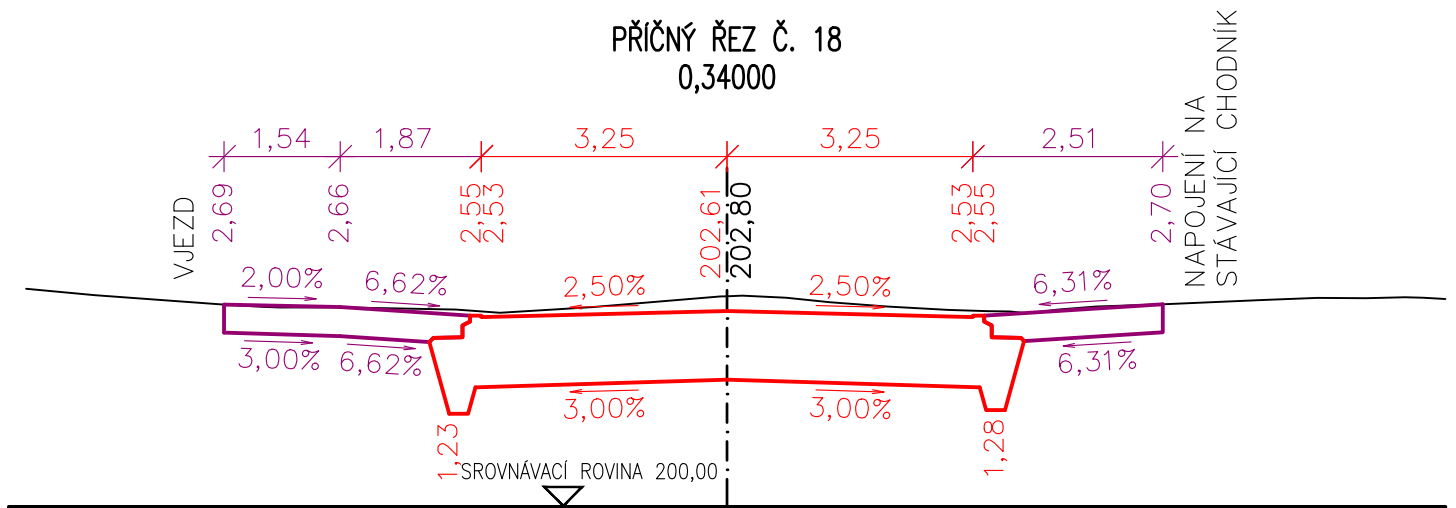


PŘÍČNÝ ŘEZ Č. 19
0,36000

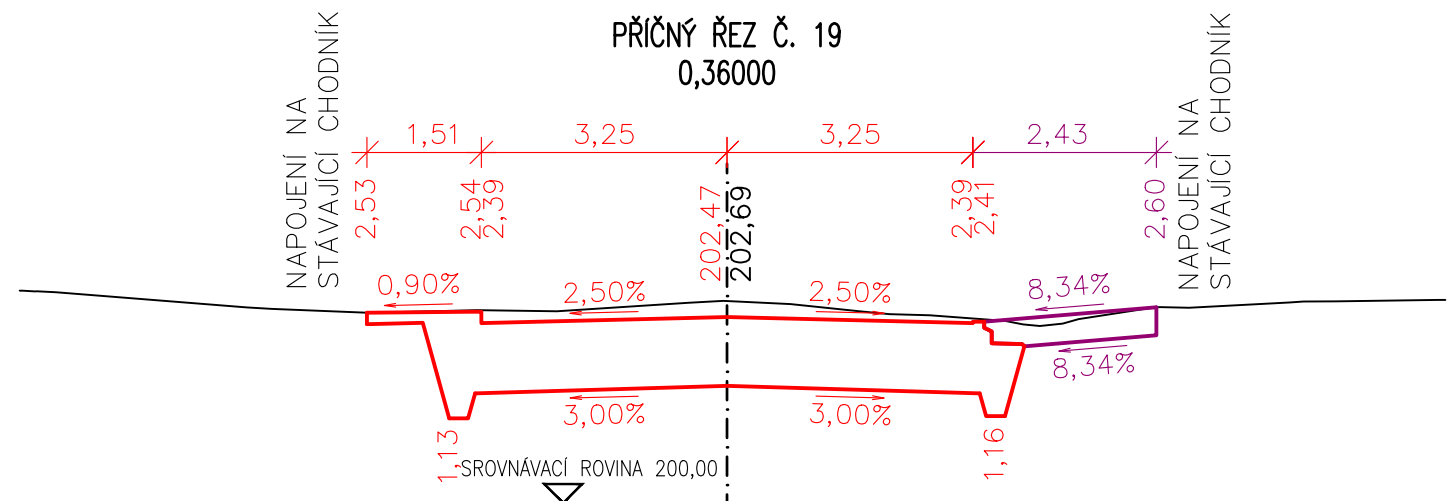


PŘÍČNÝ ŘEZ Č. 20
0,38000

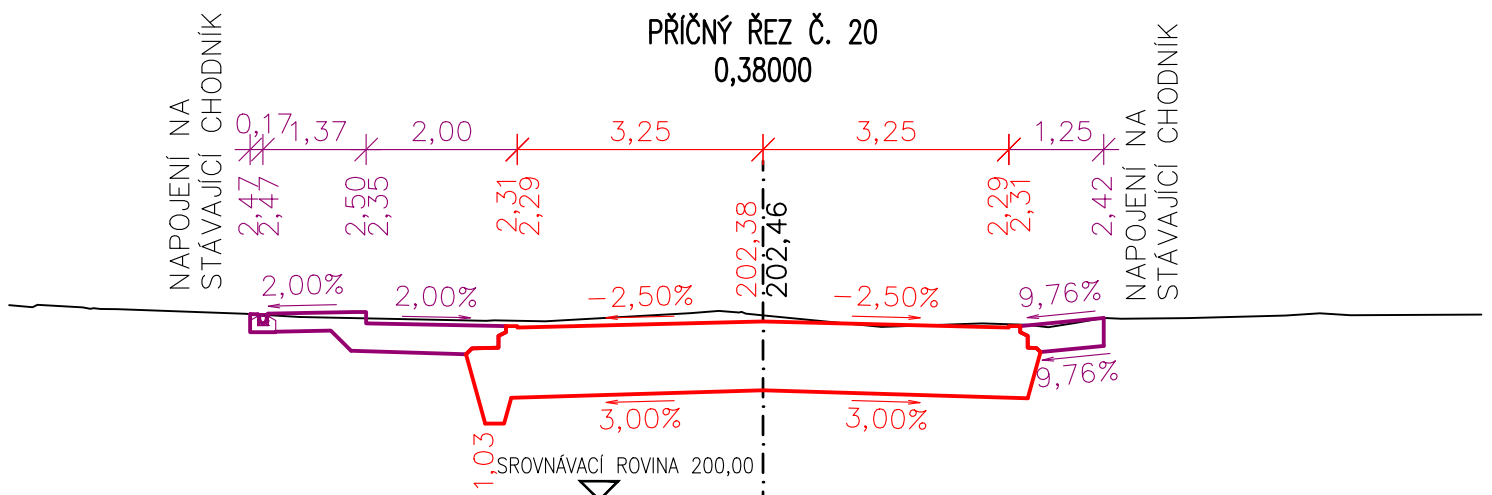


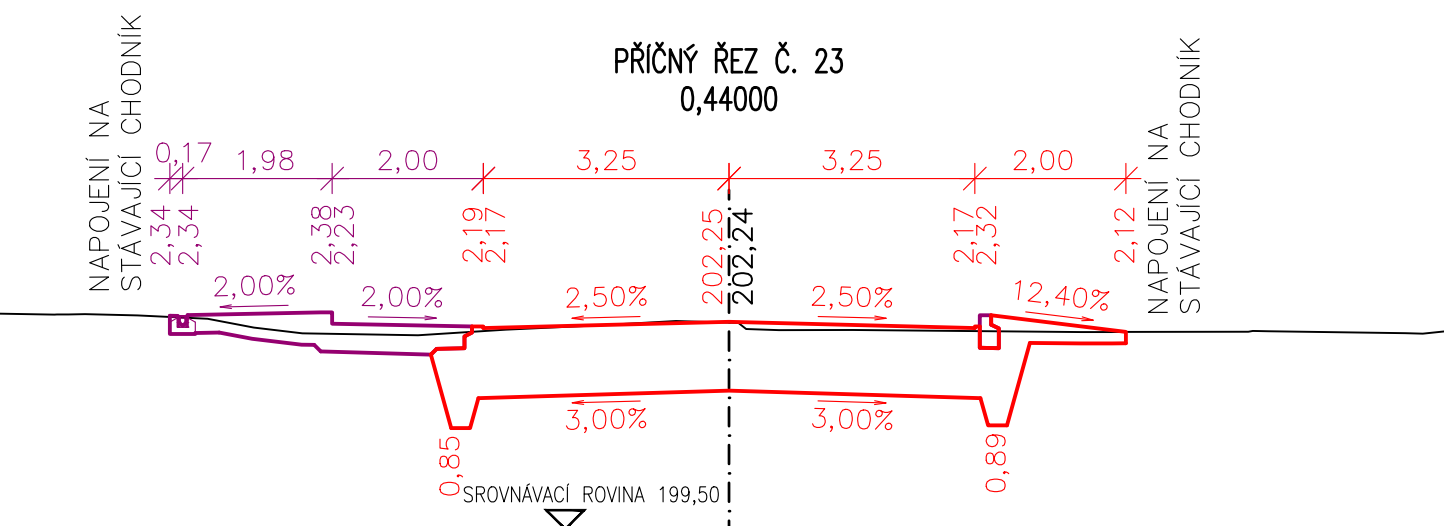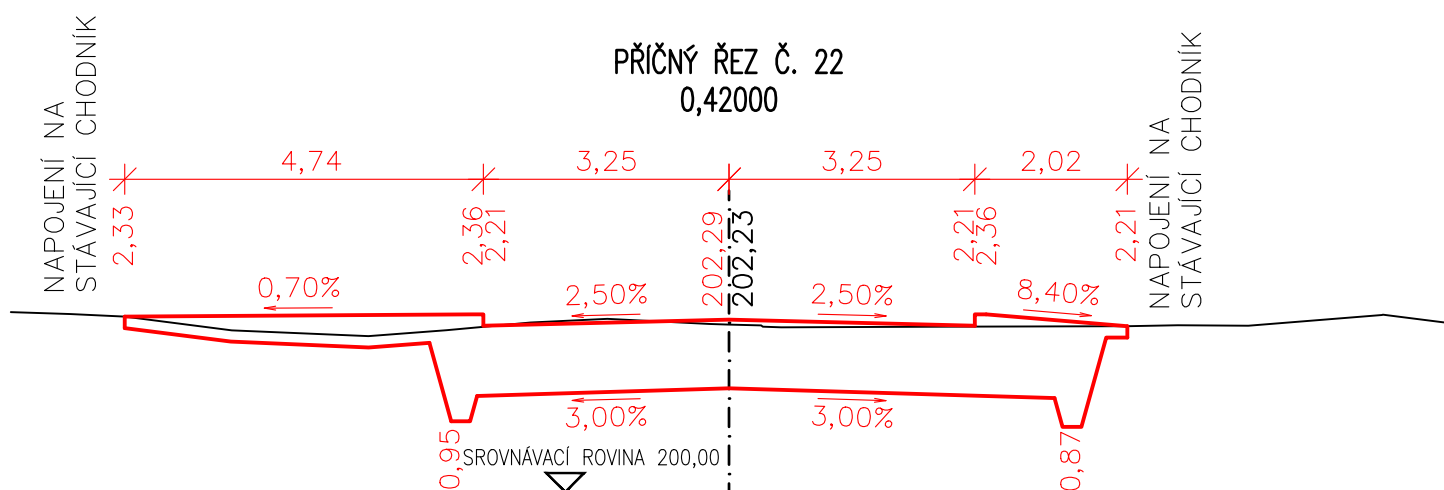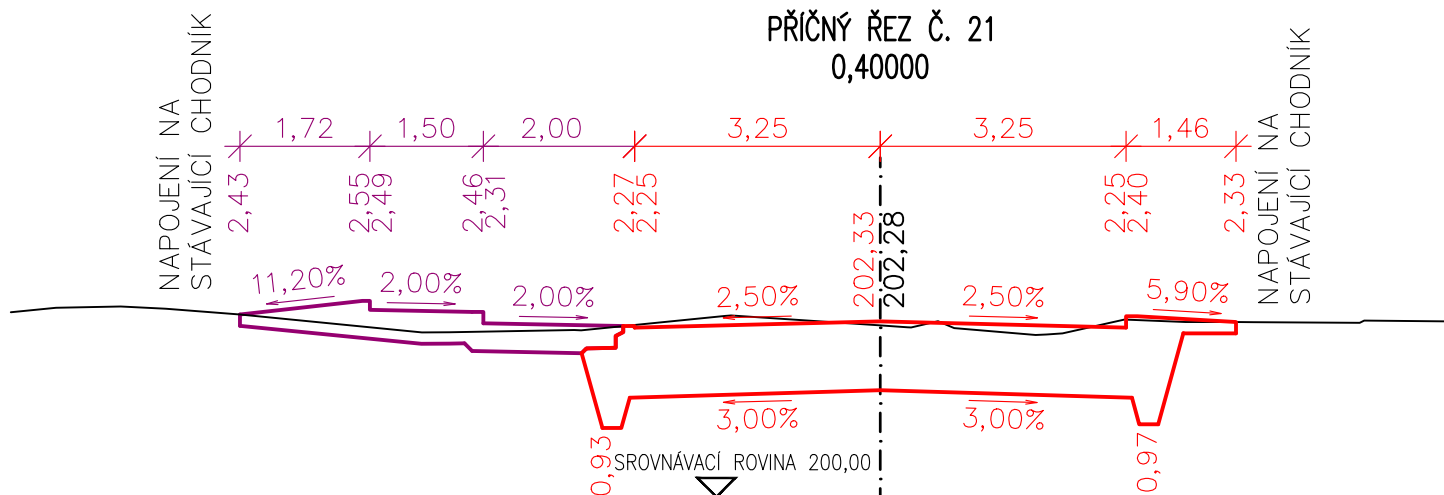


PŘÍČNÝ ŘEZ Č. 24 0,46000

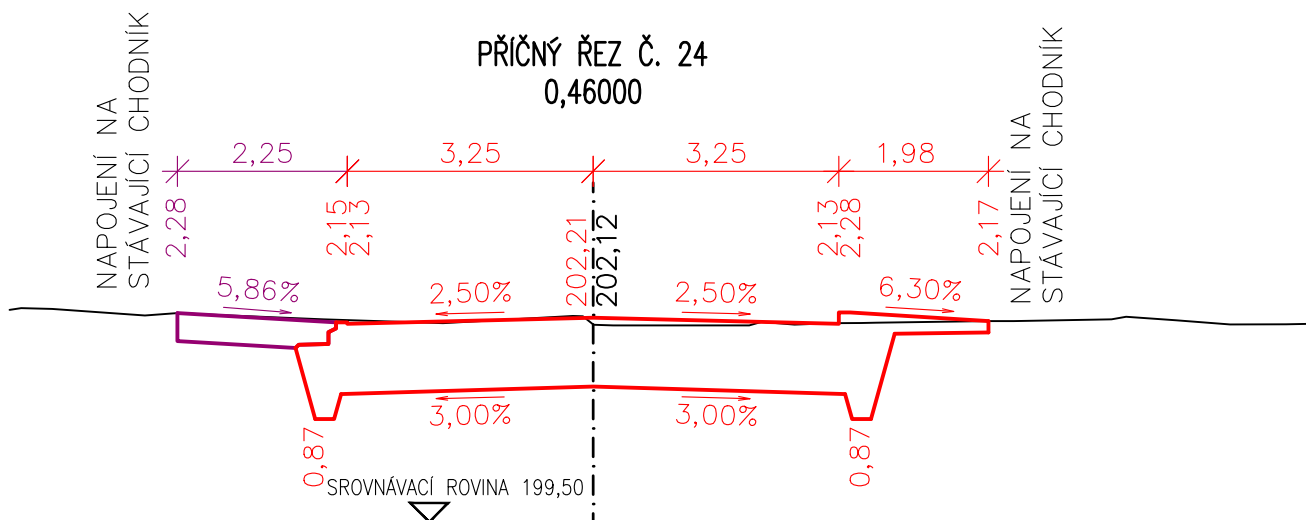


PŘÍČNÝ ŘEZ Č. 25 0,48000

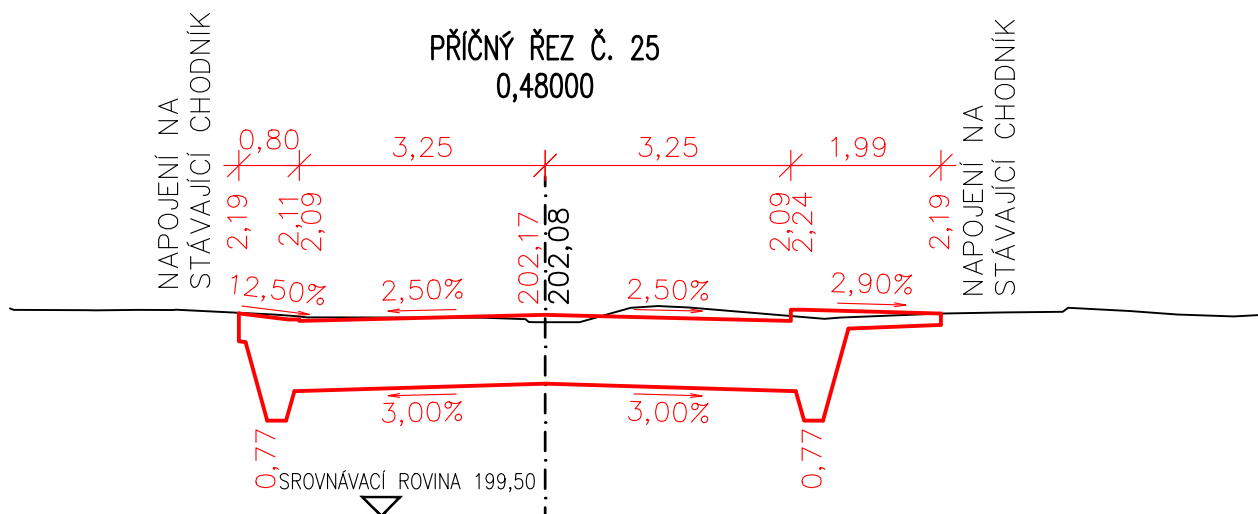


PŘÍČNÝ ŘEZ Č. 26 0,50000

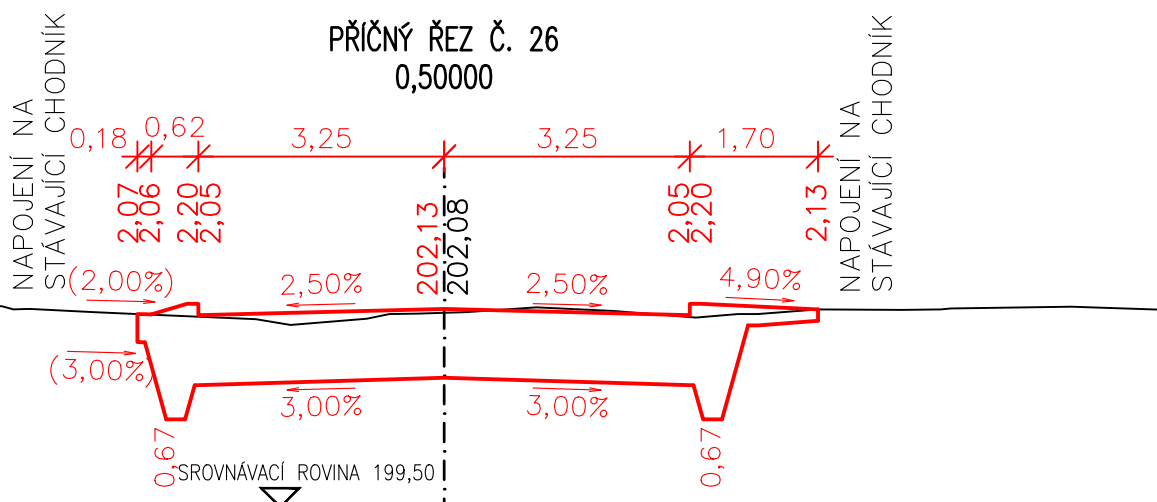


PŘÍČNÝ ŘEZ Č. 27
0,52000



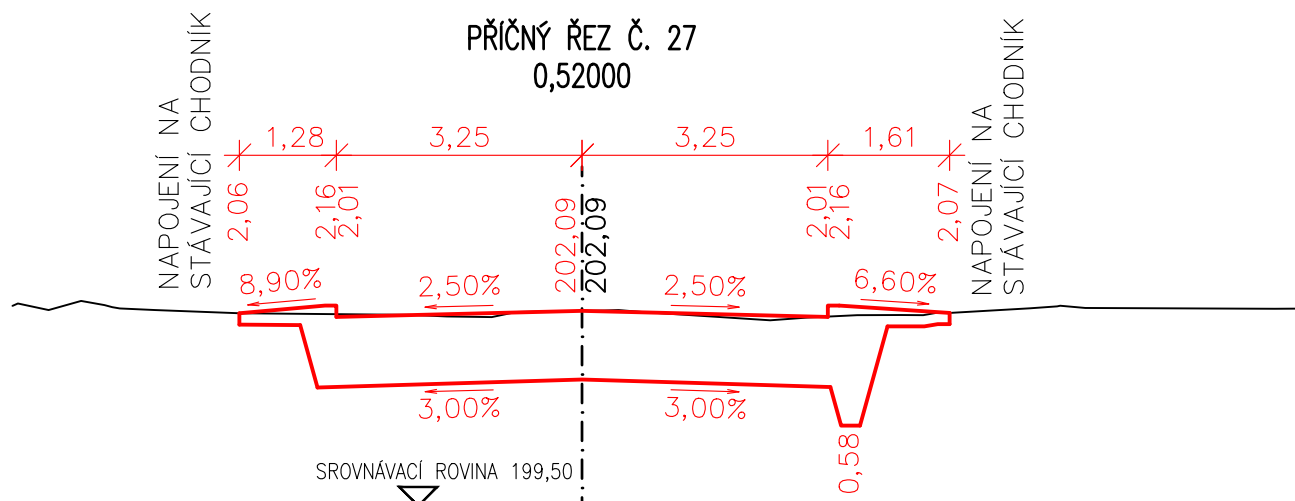


PŘÍČNÝ ŘEZ Č. 28
0,54000

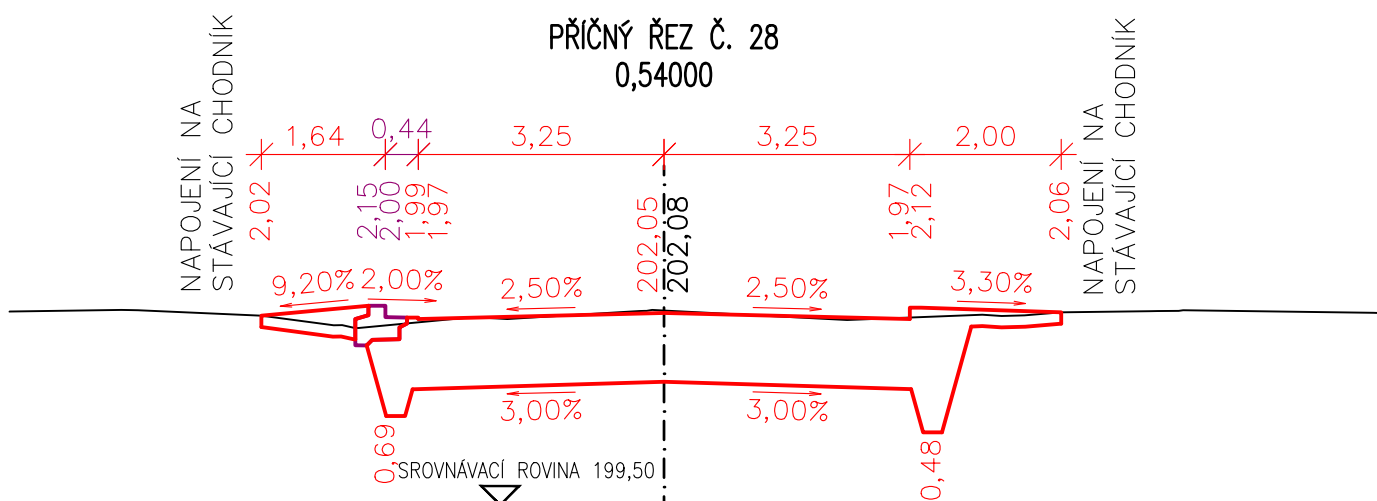


PŘÍČNÝ ŘEZ Č. 29
0,56000

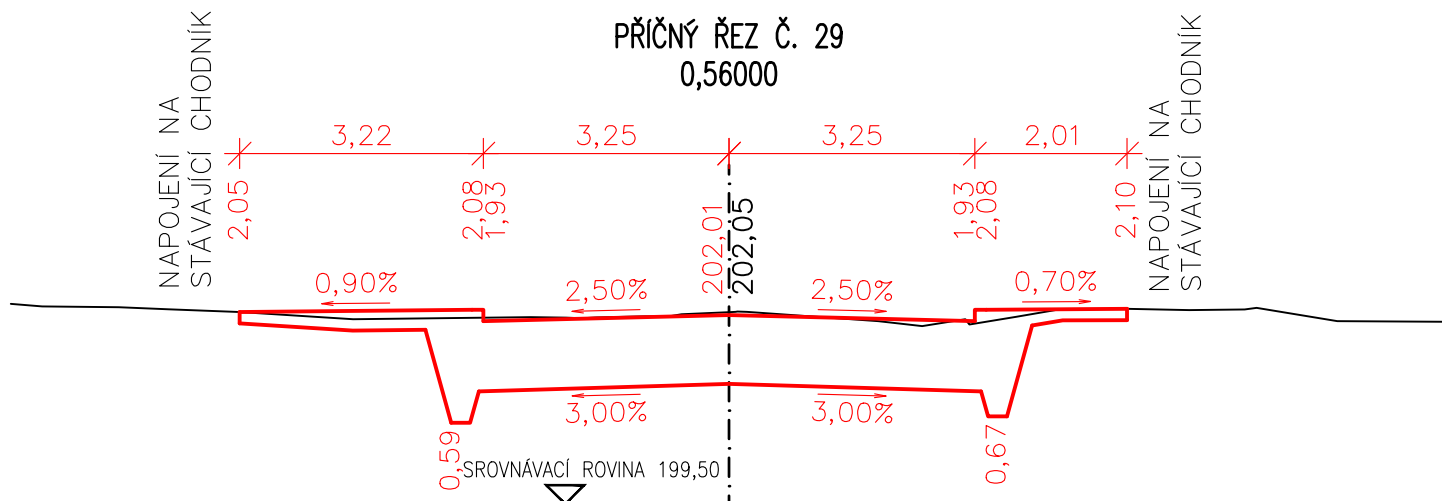


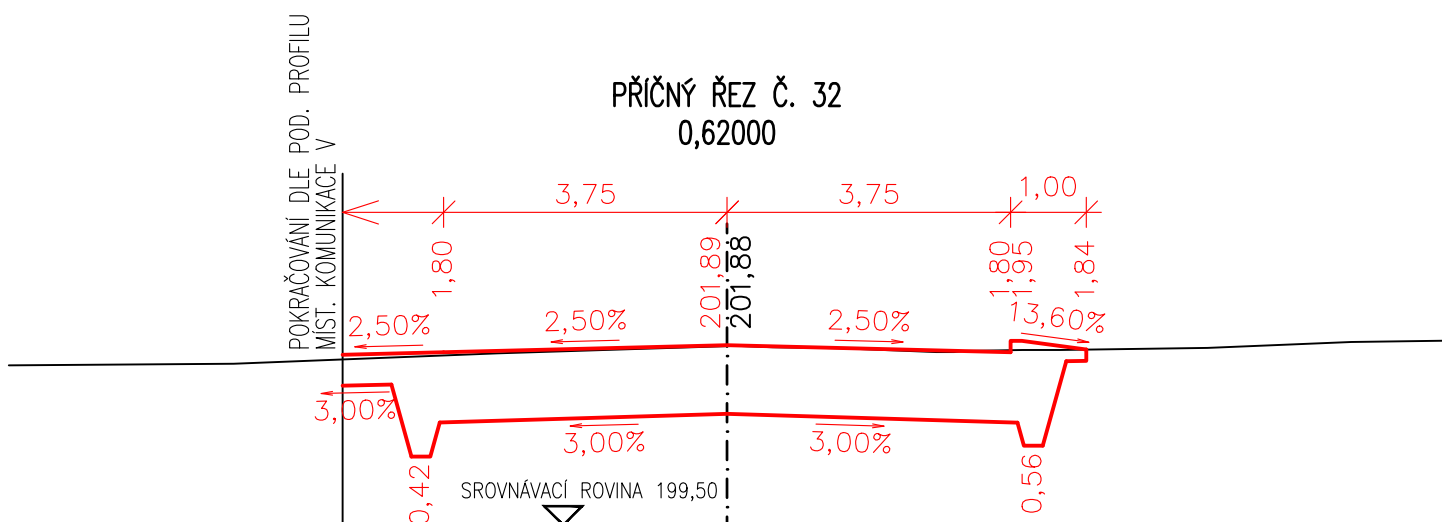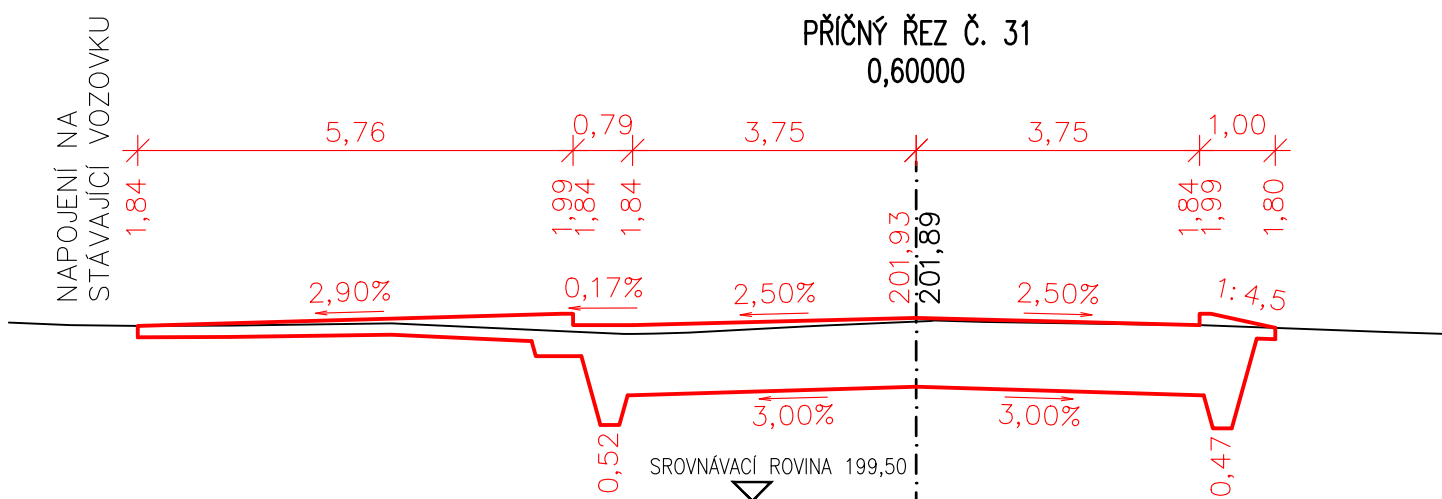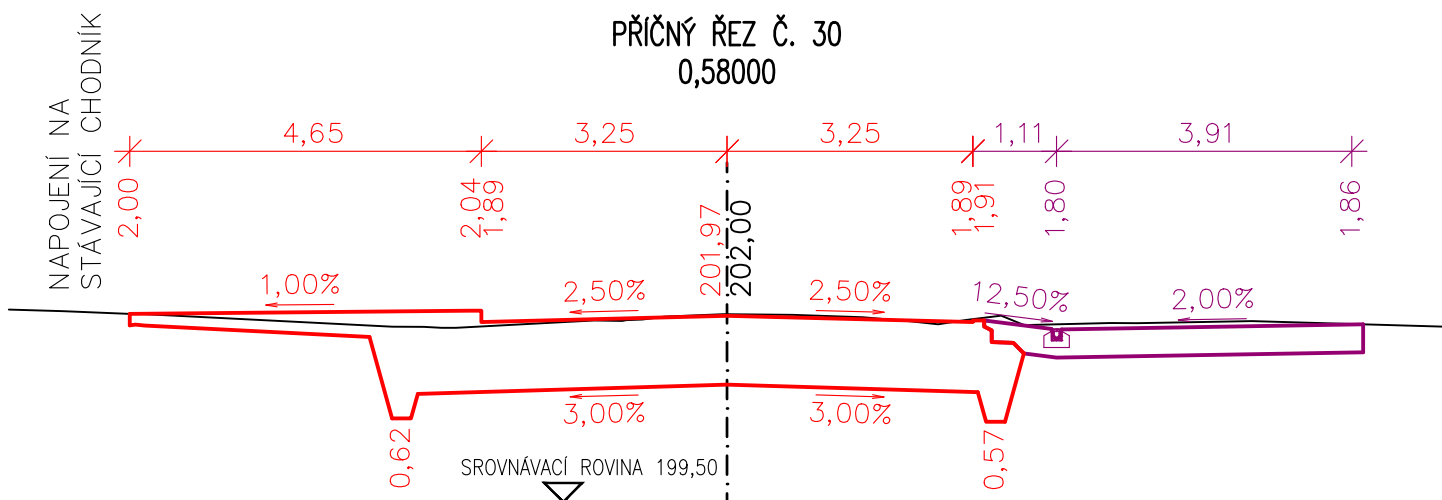


0,64000

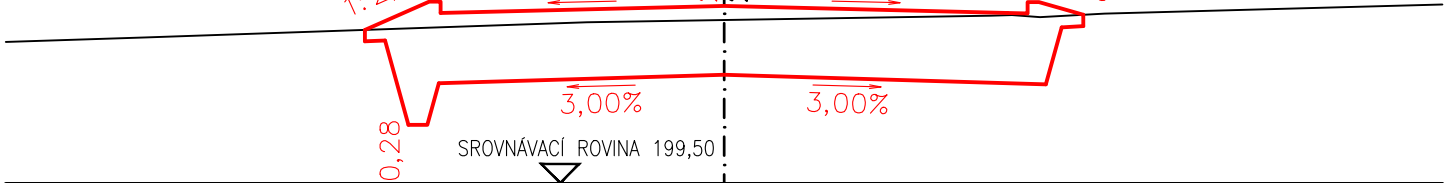


0,66000

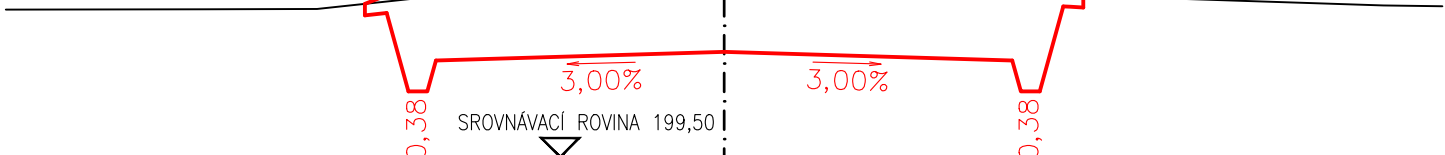




0,68000

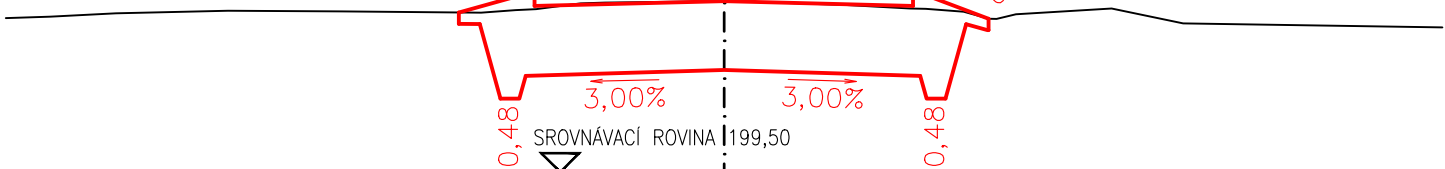

PŘÍČNÝ ŘEZ Č. 36
0,681 21

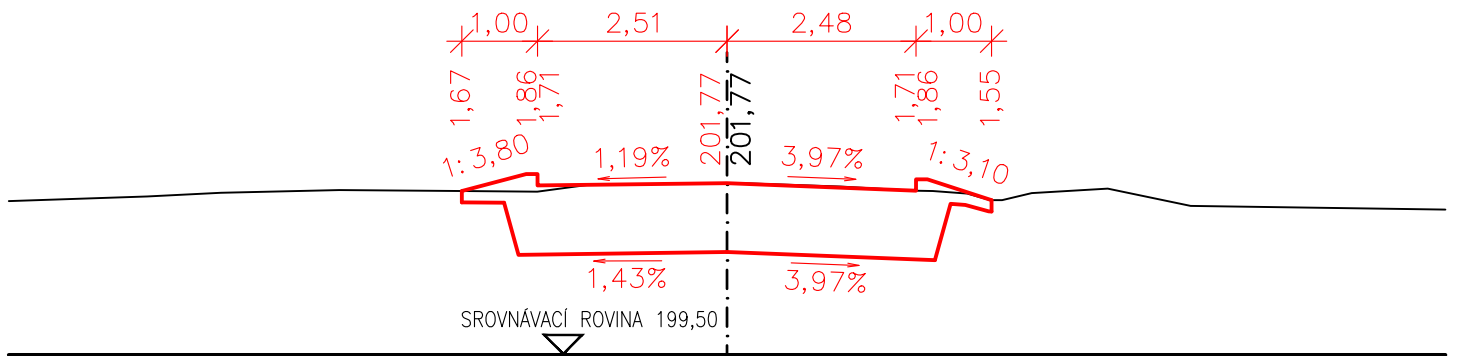


KOMUNIKACE III/3272

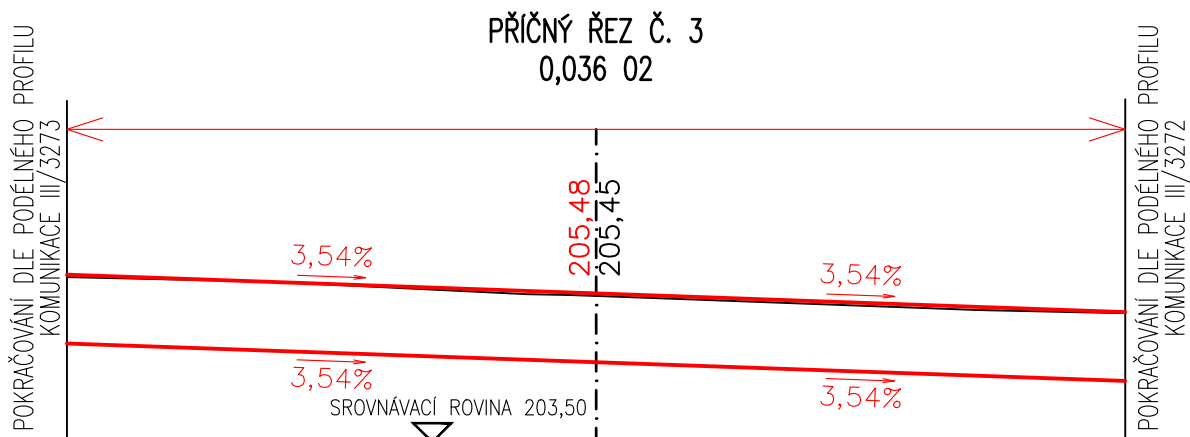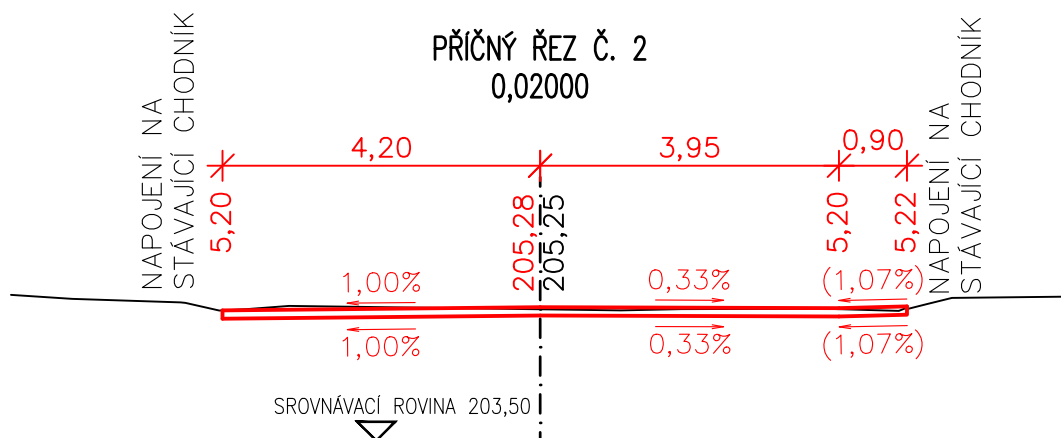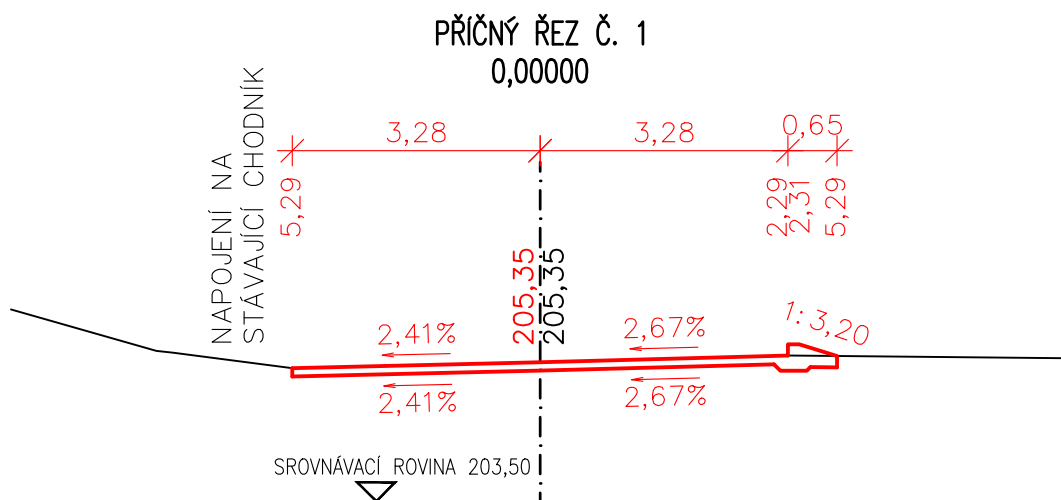


MÍSTNÍ KOMUNIKACE 01


PŘÍČNÝ ŘEZ Č. 1
0,0000

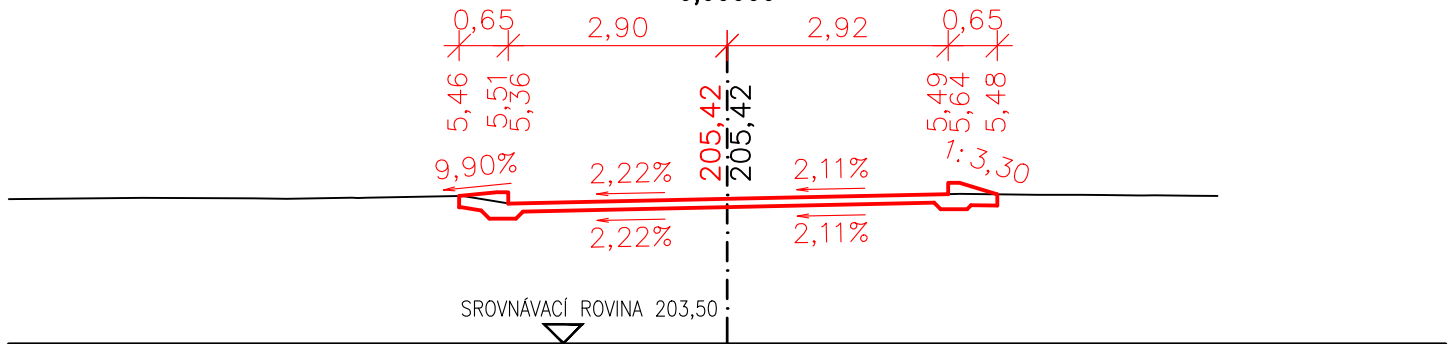

PŘÍČNÝ ŘEZ Č. 2
0,0200

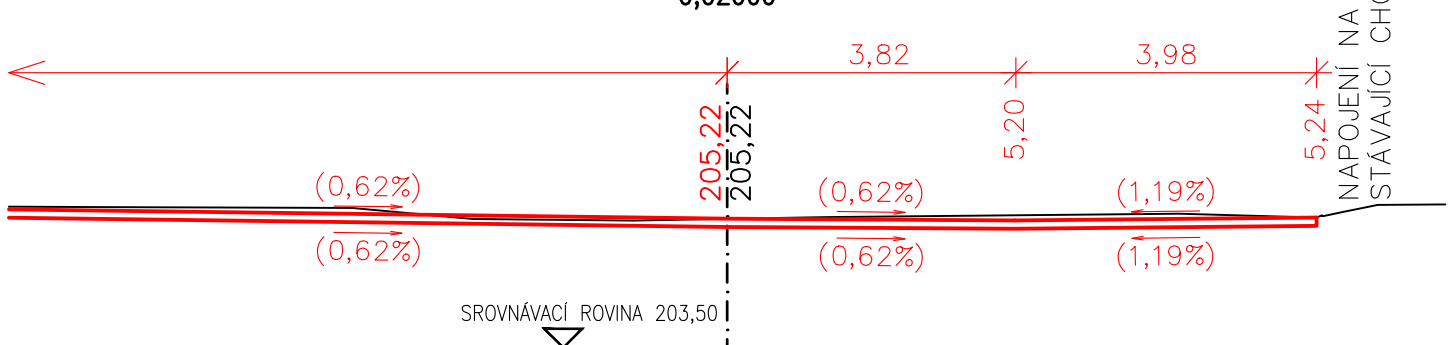


PŘÍČNÝ ŘEZ Č. 3
0,023 43

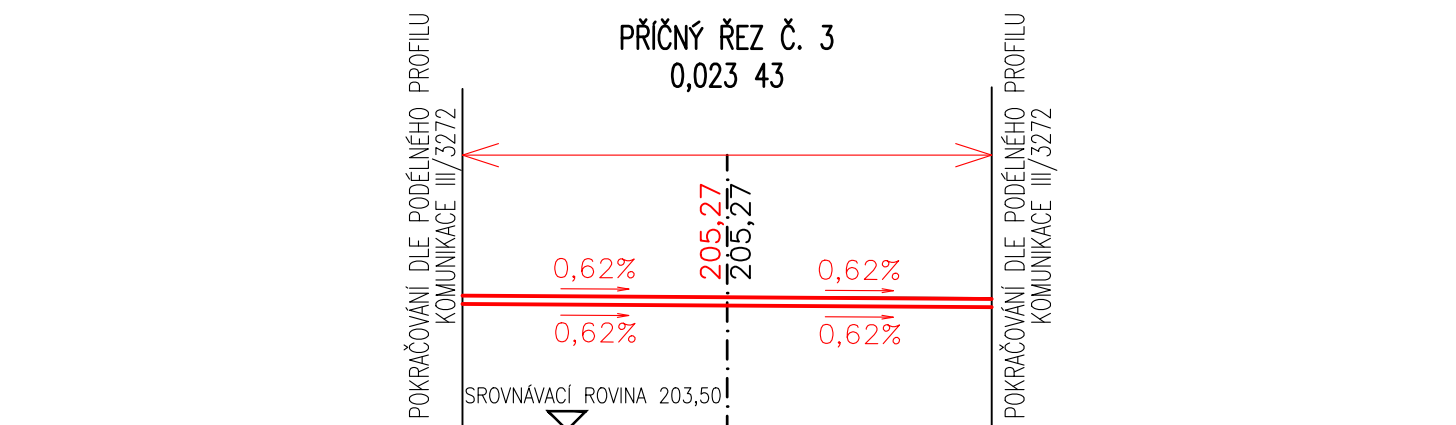


MÍSTNÍ KOMUNIKACE 02


PŘÍČNÝ ŘEZ Č. 1
0,00000

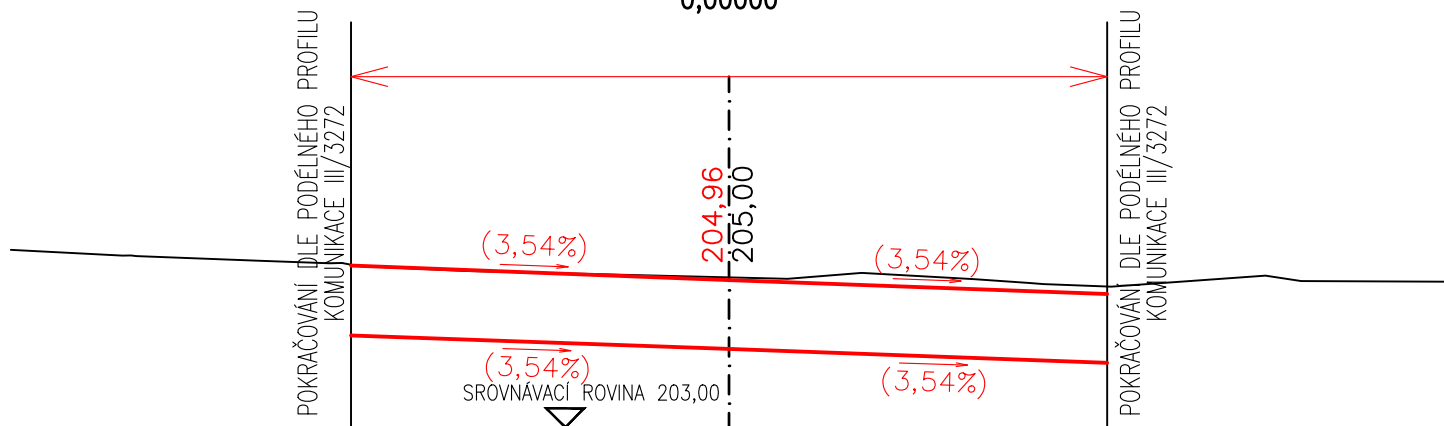


PŘÍČNÝ ŘEZ Č. 2
0,02000

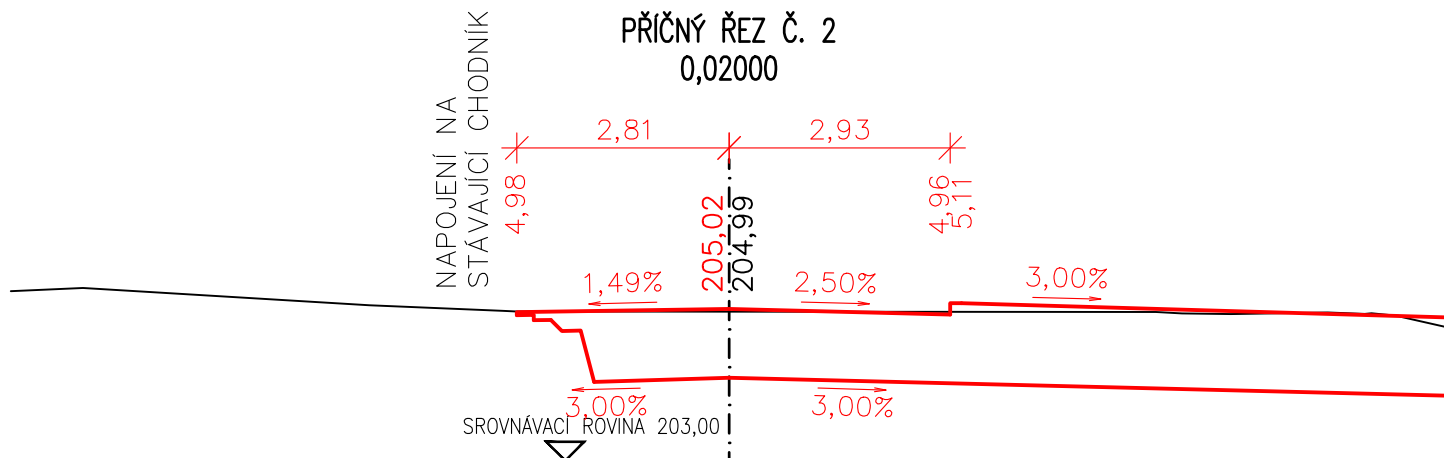


PŘÍČNÝ ŘEZ Č. 3
0,04000

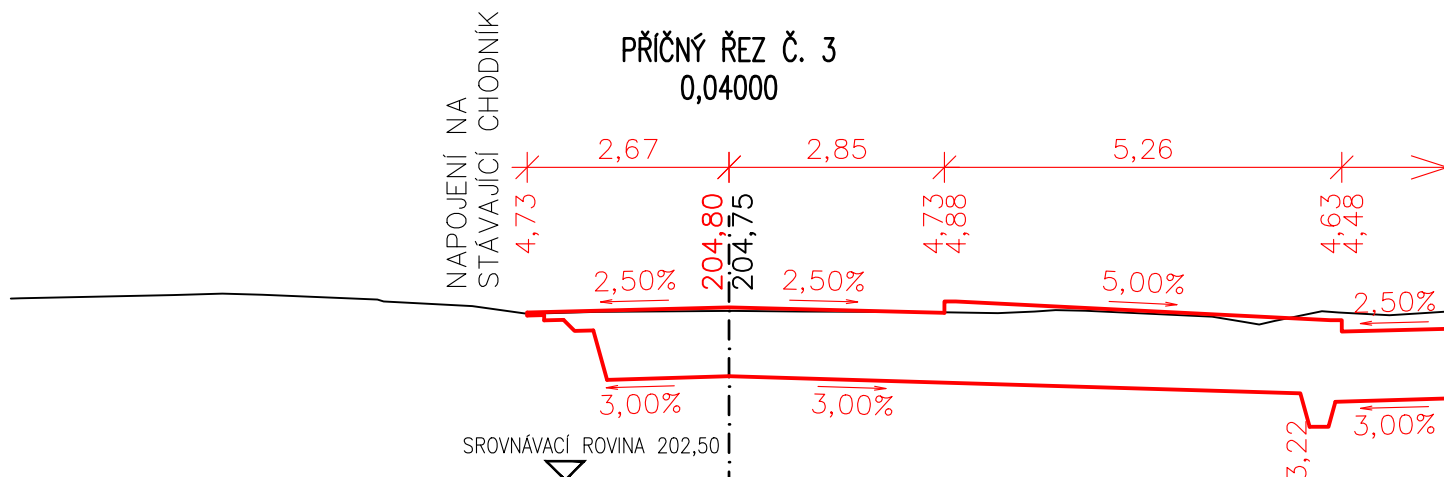


PŘÍČNÝ ŘEZ Č. 4
0,06000

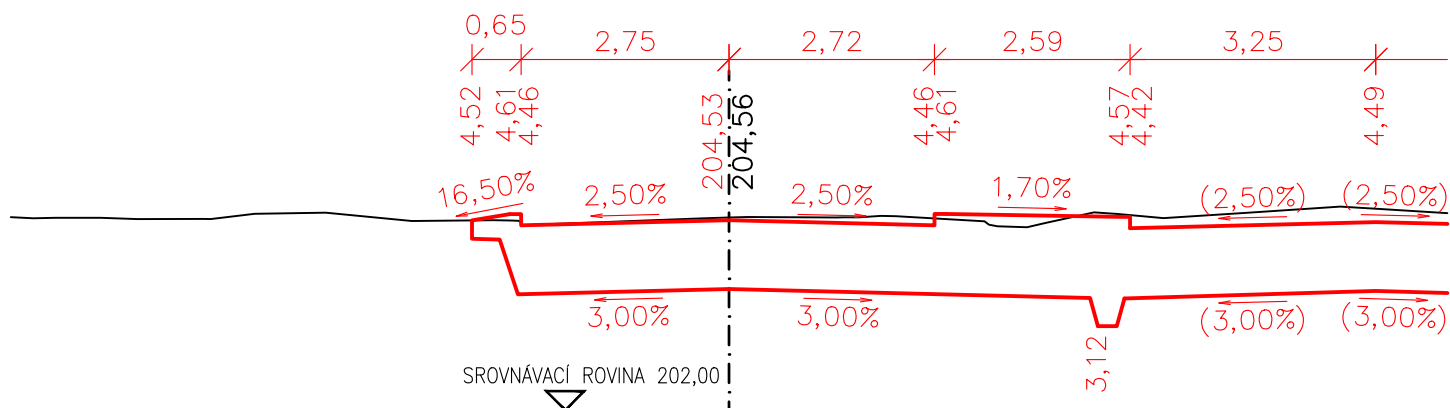

PŘÍČNÝ ŘEZ Č. 5
0,08000

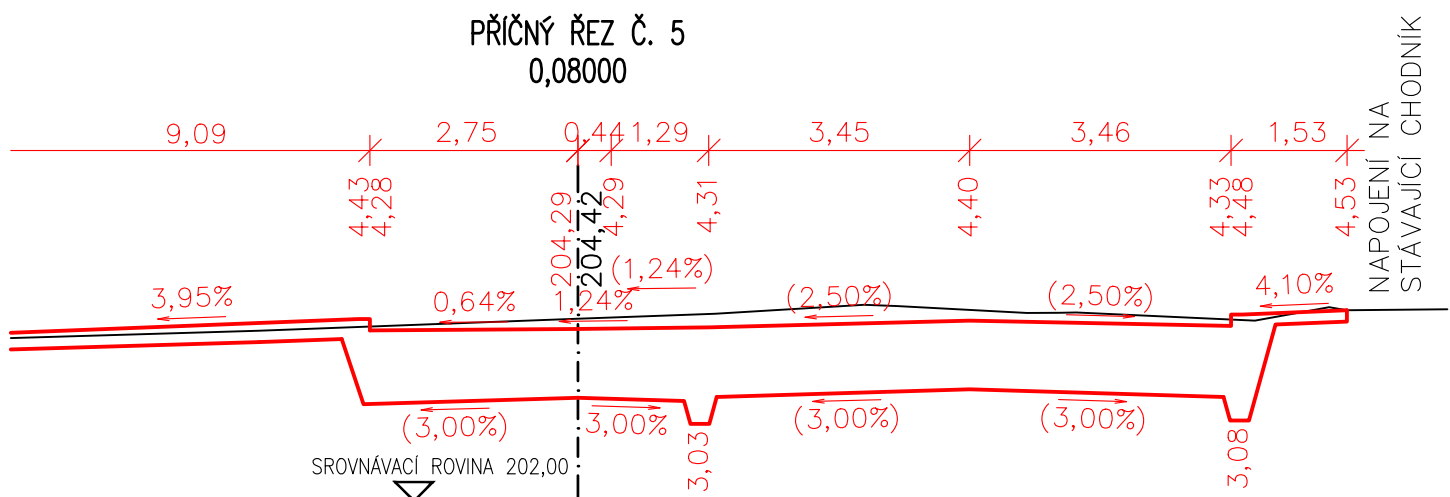


PŘÍČNÝ ŘEZ Č. 6
0,096 09

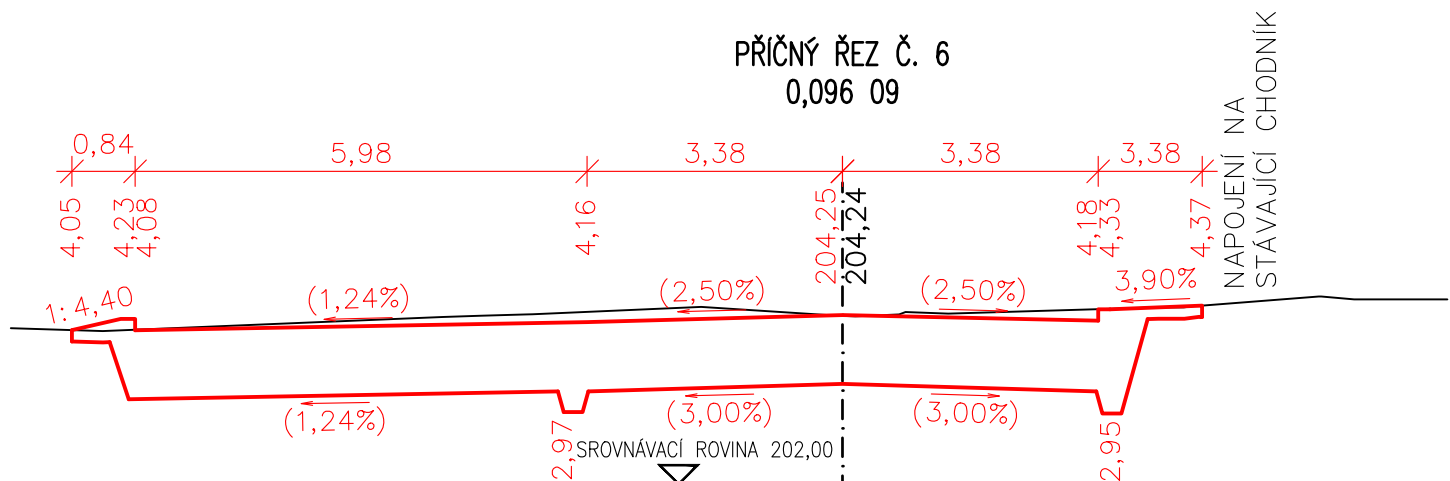


MÍSTNÍ KOMUNIKACE 03


PŘÍČNÝ ŘEZ Č. 1
0,00000

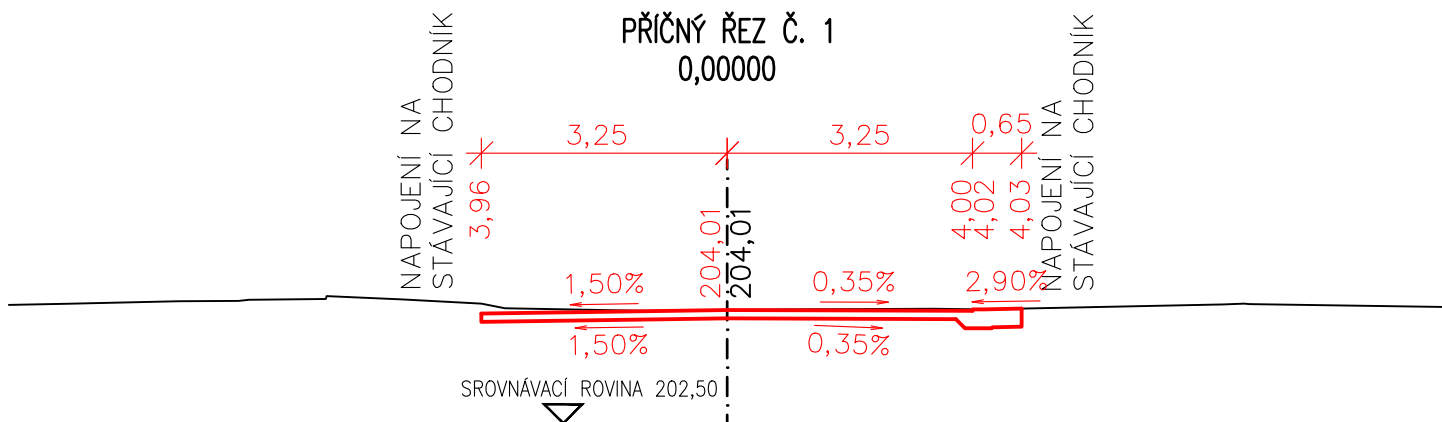



PŘÍČNÝ ŘEZ Č. 2
0,02000

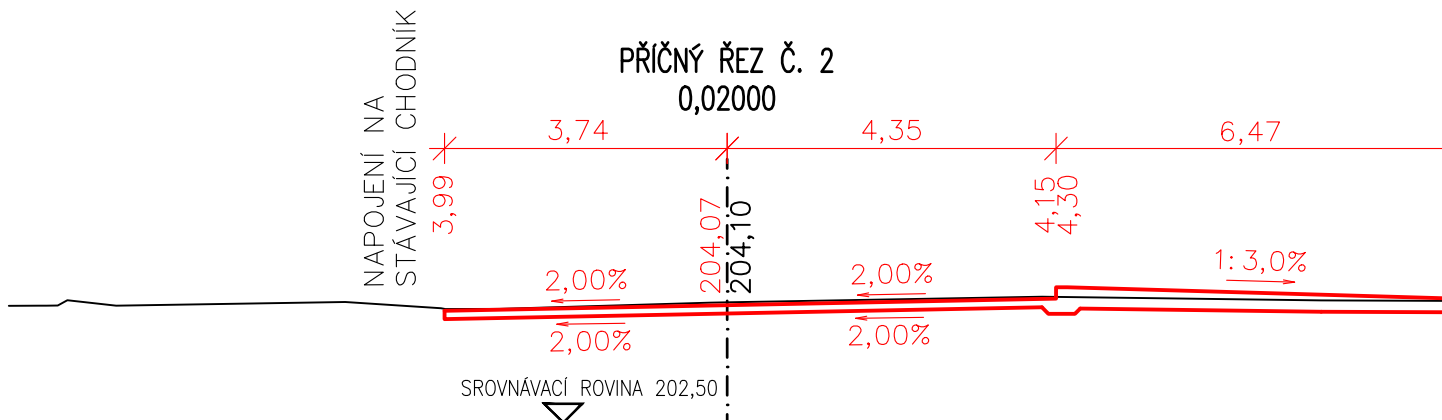

PŘÍČNÝ ŘEZ Č. 3
0,034 11

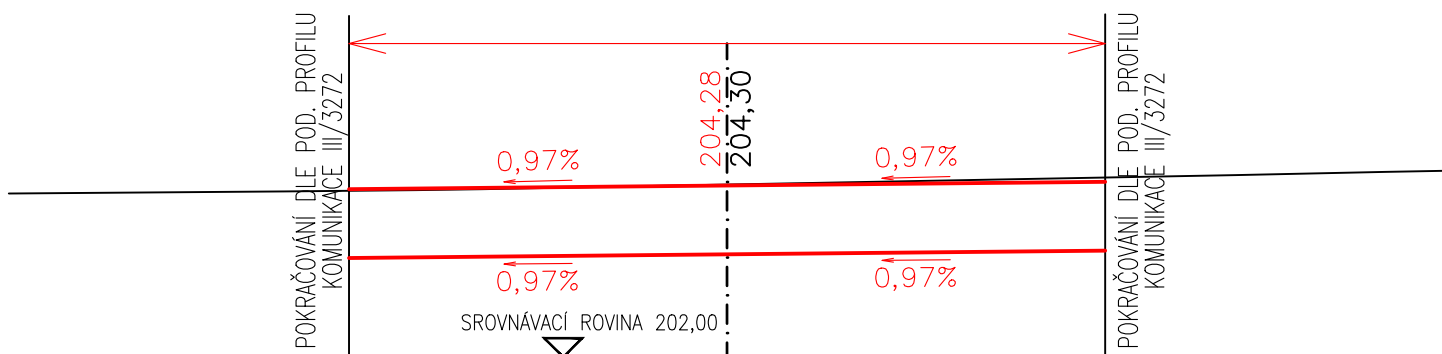


MÍSTNÍ KOMUNIKACE 04

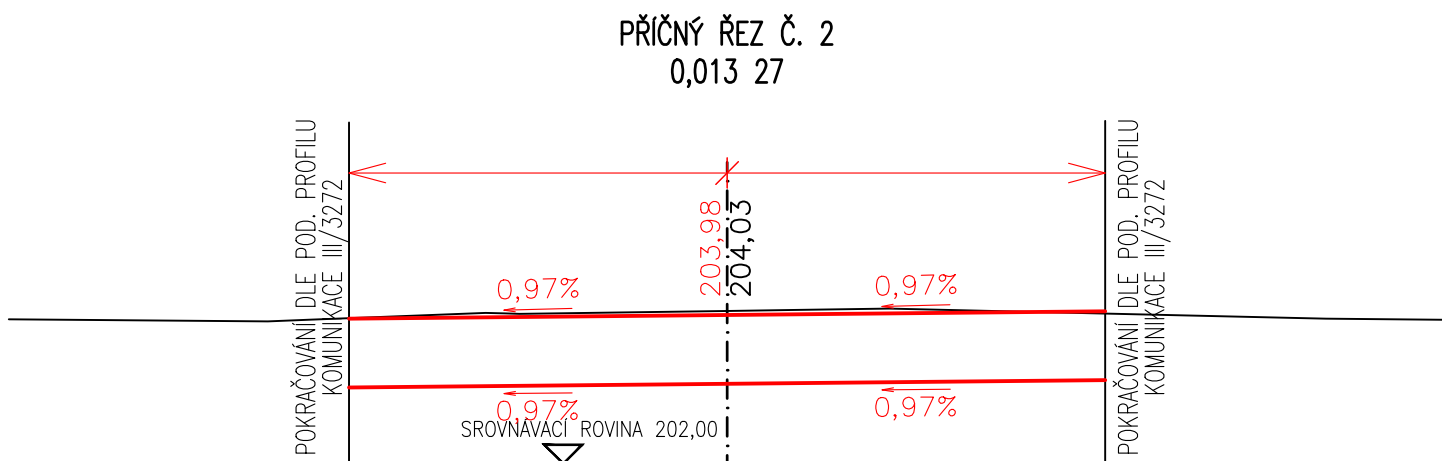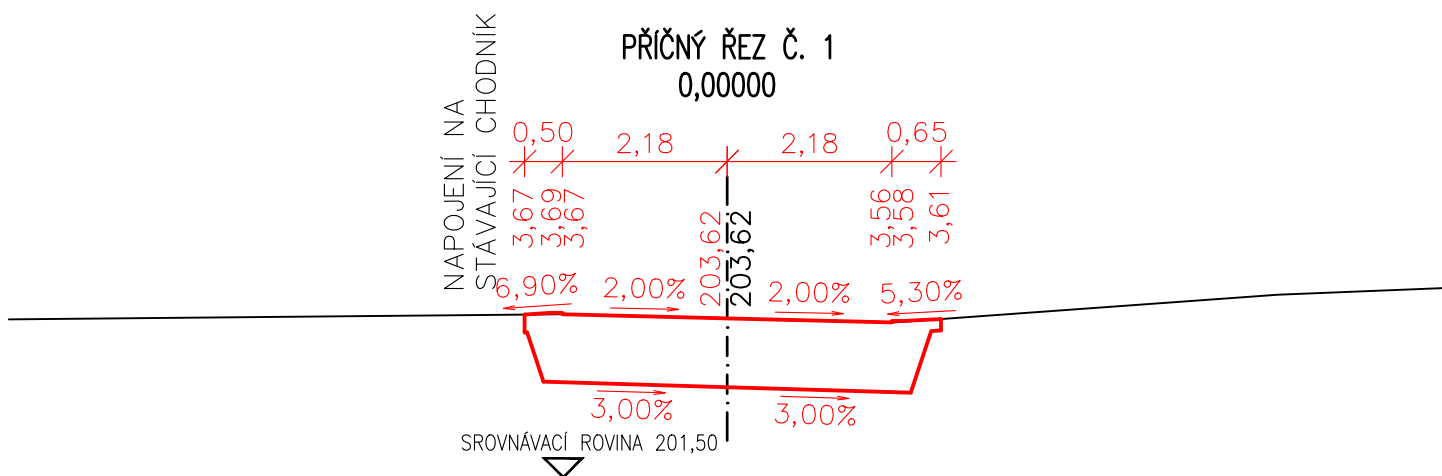


MÍSTNÍ KOMUNIKACE 05

PŘÍČNÝ ŘEZ Č. 1
0,00000

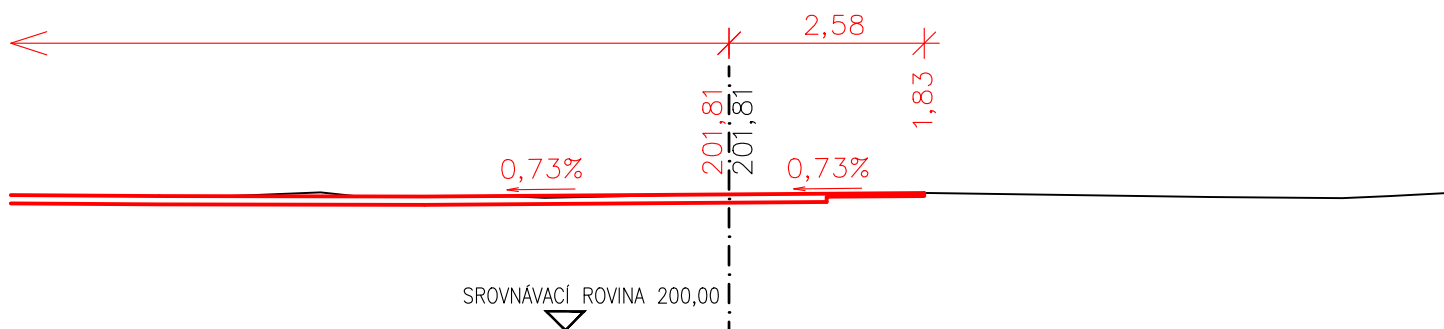


PŘÍČNÝ ŘEZ Č. 2
0,007 23

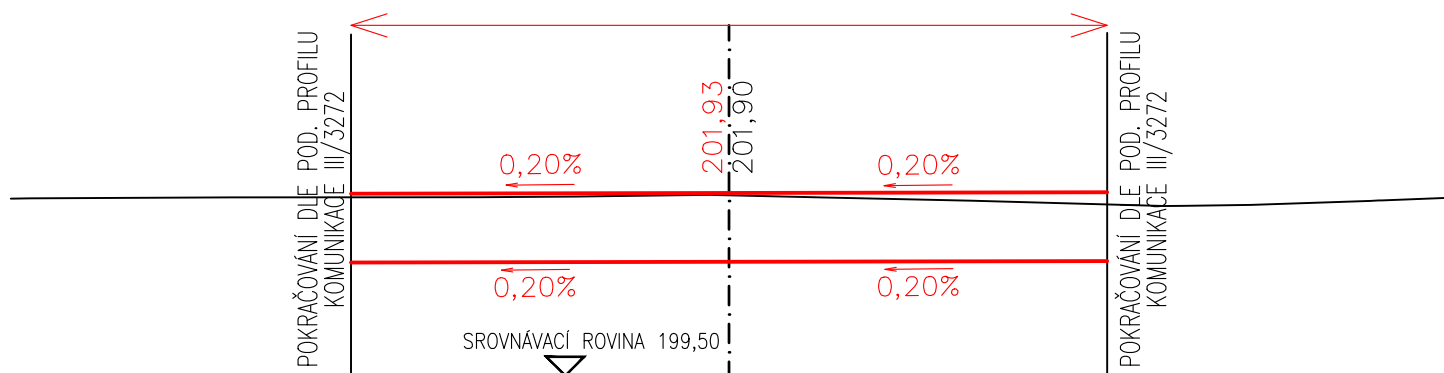

MÍSTNÍ KOMUNIKACE 06


PŘÍČNÝ ŘEZ Č. 1

0,00000

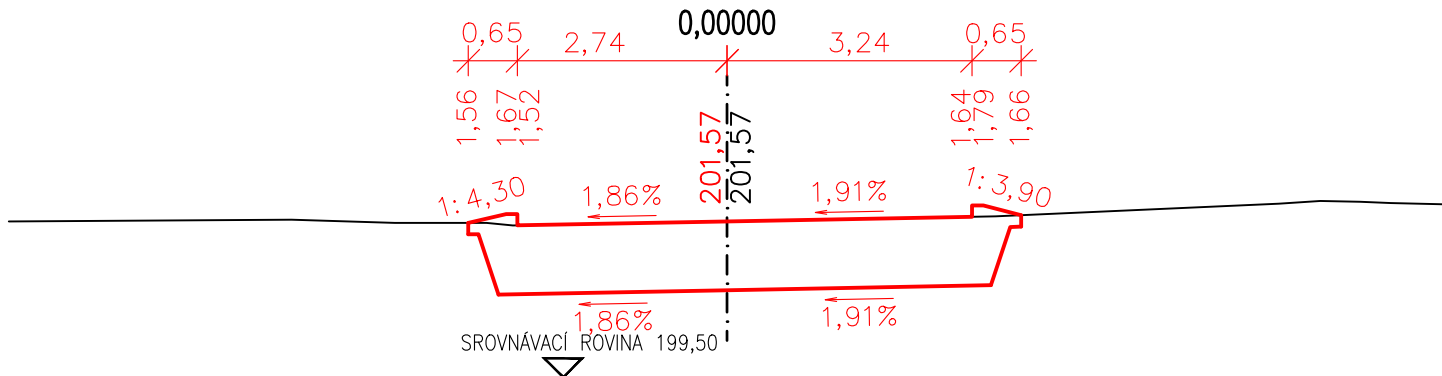


PŘÍČNÝ ŘEZ Č. 2

0,010 91

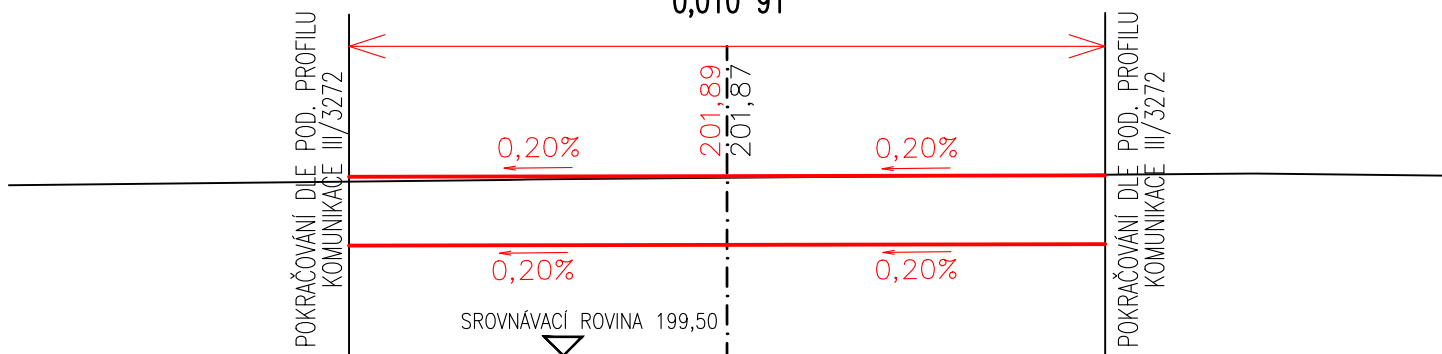


MÍSTNÍ KOMUNIKACE 07

PŘÍČNÝ ŘEZ Č. 1
0,00000

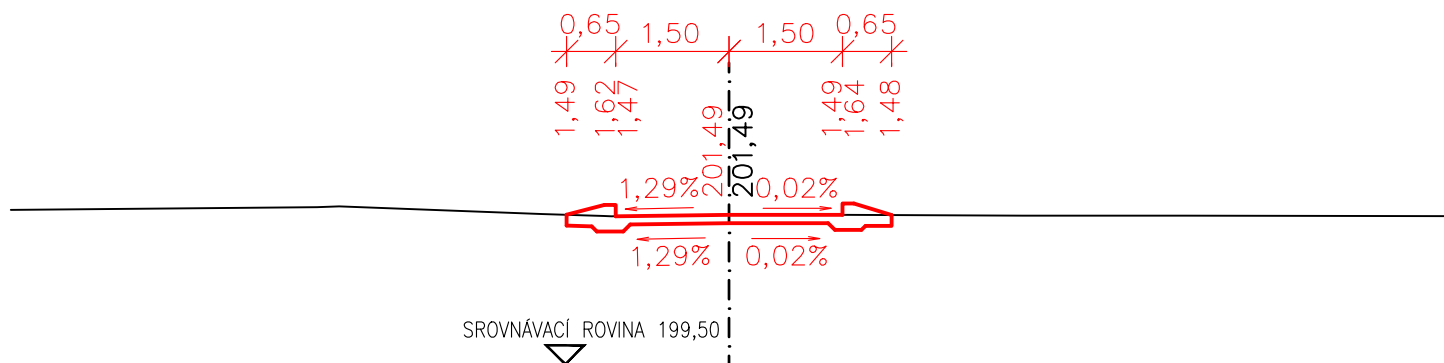

PŘÍČNÝ ŘEZ Č. 2
0,018 15

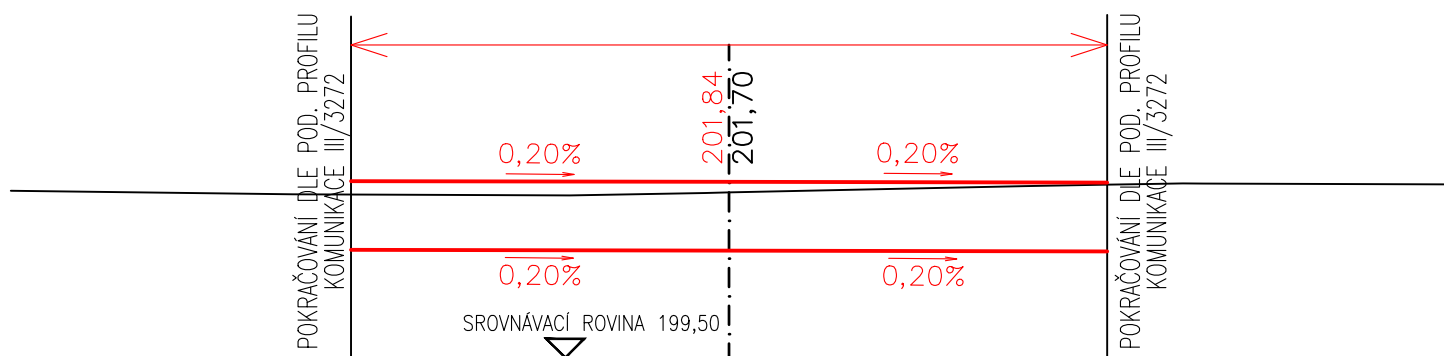

POZNÁMKY:

- ① PRO ZPŘEHLEDNĚNÍ NEJSOU NA VÝKRESE ZOBRAZENY A ZAKÓTOVÁNY NĚKTERÉ VIDITELNÉ HRANY.
- ② HODNOTY V ZÁVORKÁCH UVÁDĚJÍ SKLON V PŘÍSLUŠNÉM KOLMÉM SMĚRU.

SEZNAM STAVEBNÍCH OBJEKTŮ:

SO 101 - SILNICE III/3272

SO 102 - VEŘEJNÝ PROSTOR