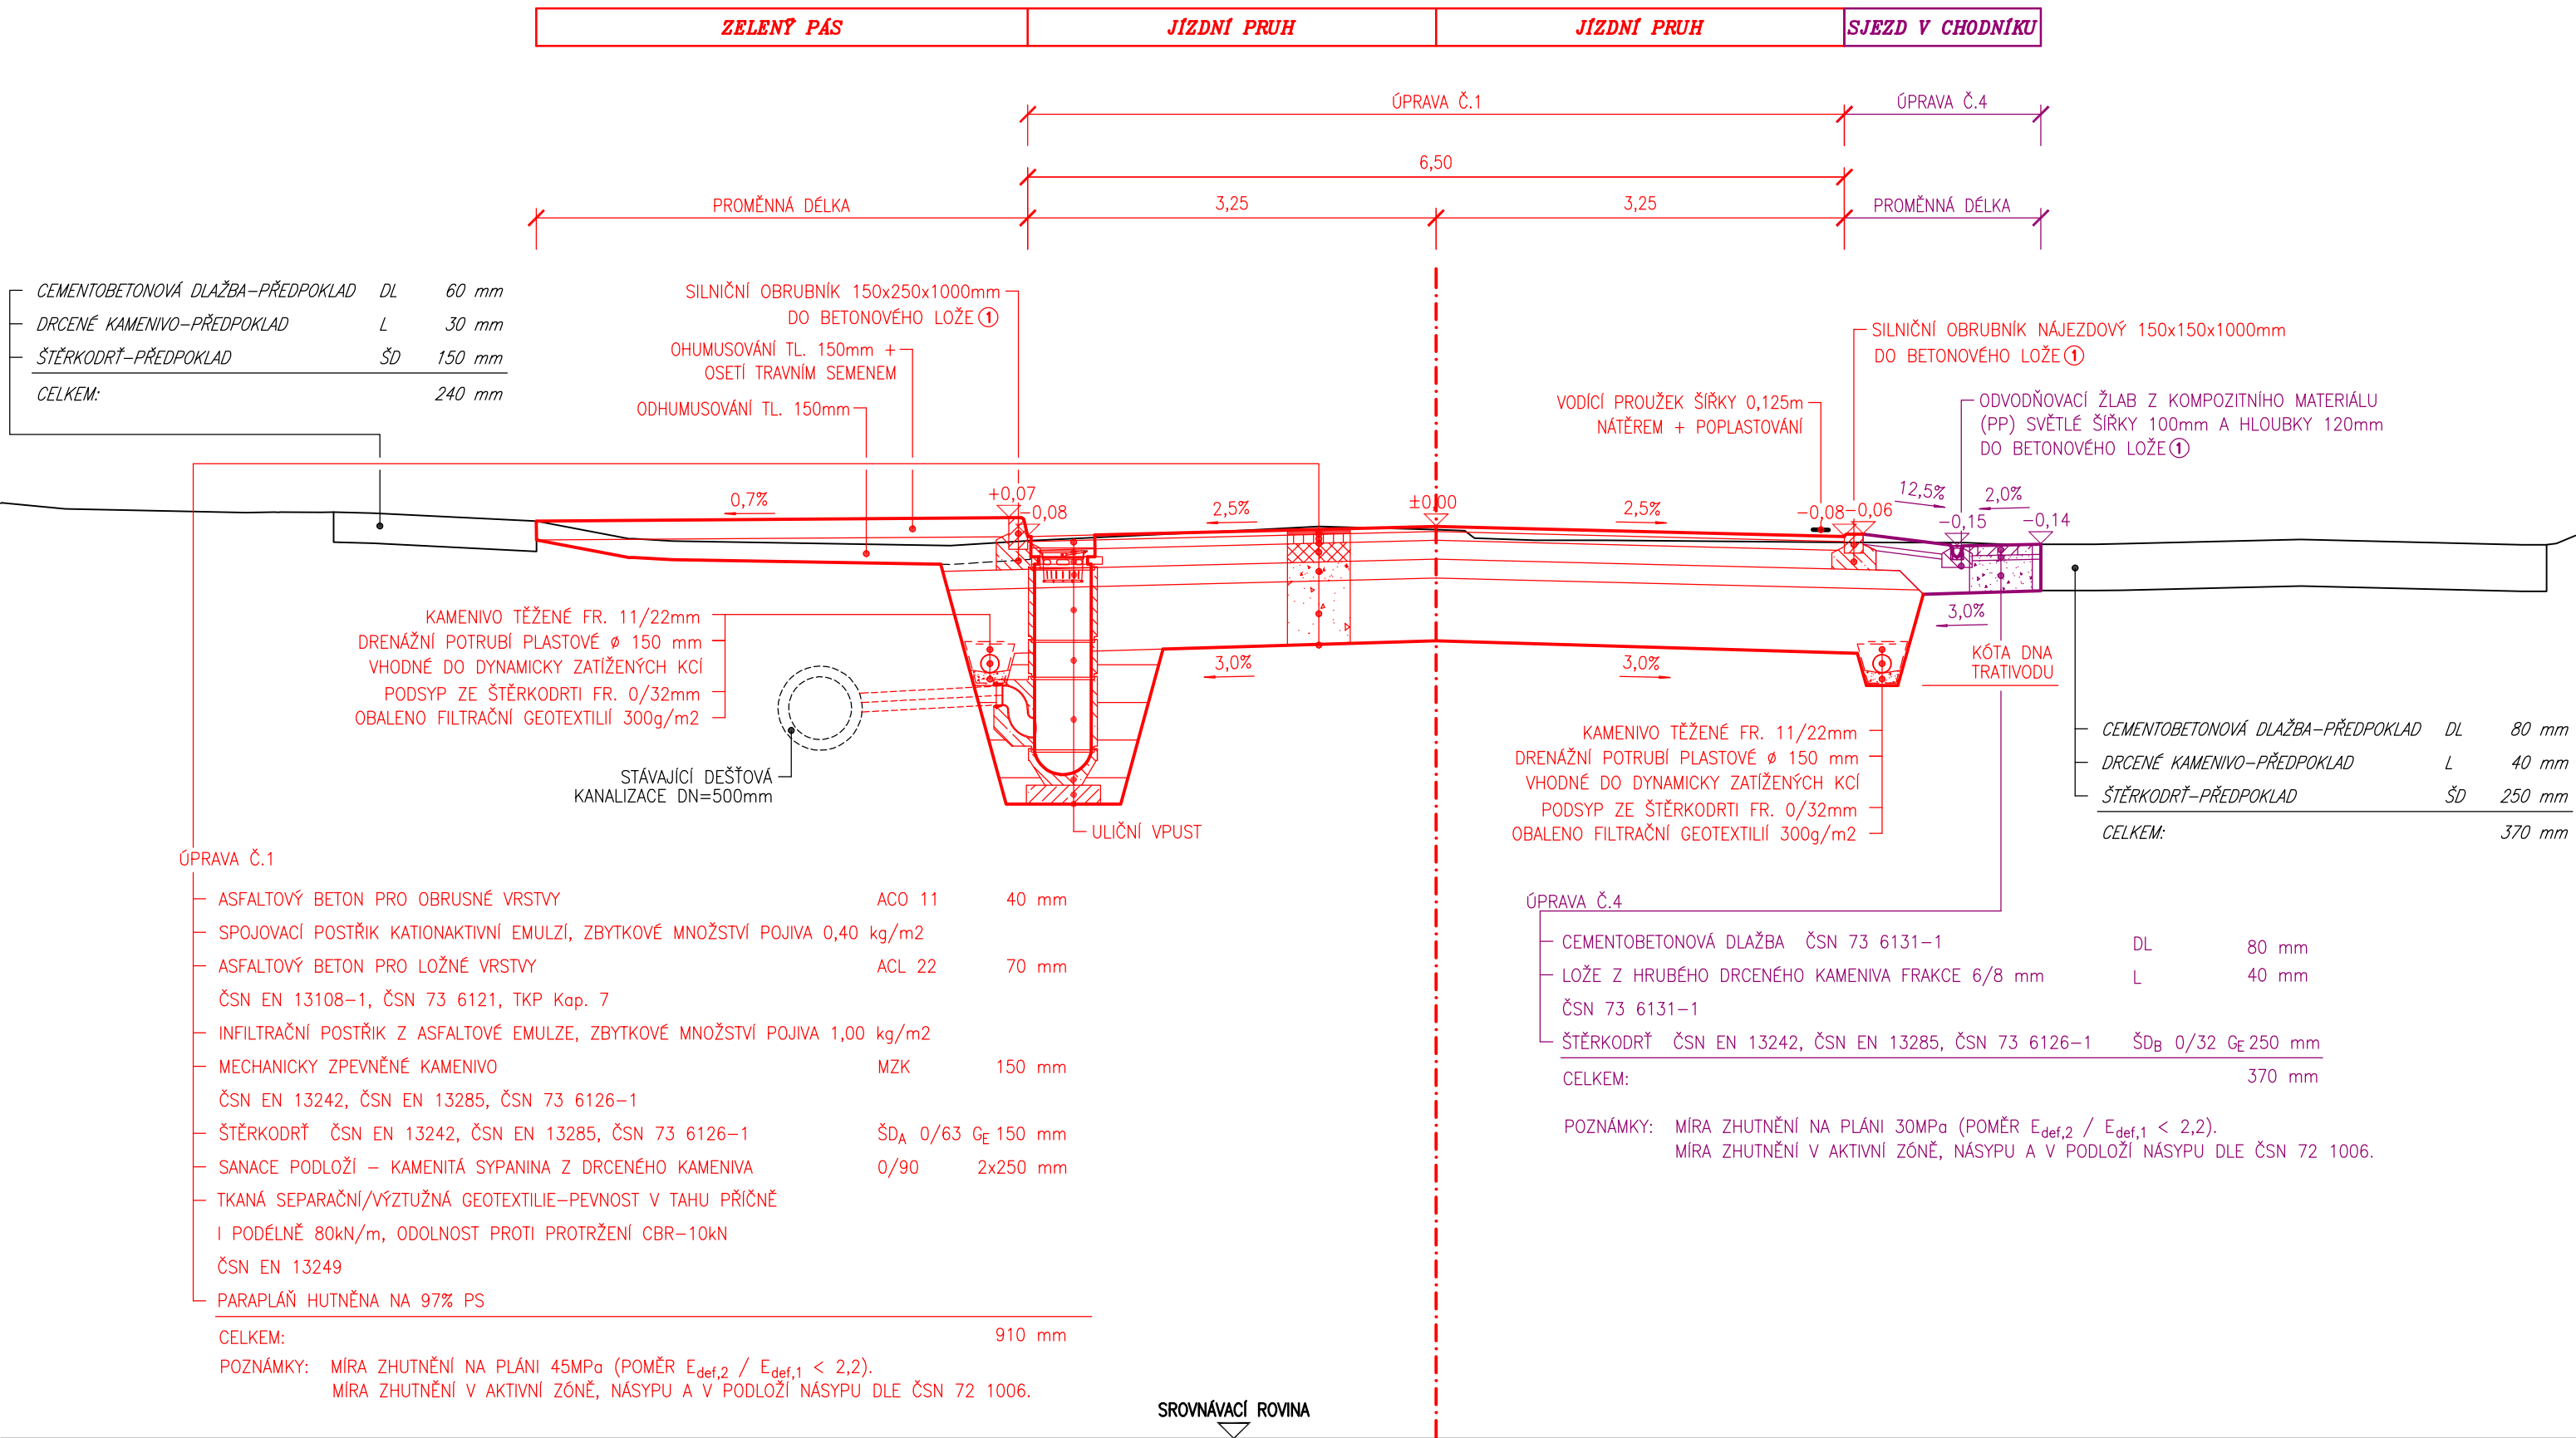


VZOROVÉ PŘÍČNÉ ŘEZY – ČÁST 2
M 1:50

SILNICE III. TŘÍDY
KATEGORIE MS2 –/7,5/50
SILNICE III/3272 – KM 0,43385



DRUHY POUŽITÝCH BETONŮ


① BETON ČSN EN 206–1–C20/25–XF3 (CZ)–Cl 1,0–D_{max} 22–S3

BETONOVÉ LOŽE

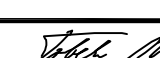

SEZNAM STAVEBNÍCH OBJEKTŮ


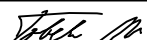
SO 101 - SILNICE III/3272

SO 102 - VEŘEJNÝ PROSTOR

INVESTOR	KSÚS STŘEDOČESKÉHO KRAJE, p.o. ZBOROVSKÁ 81/11 150 00 PRAHA 5 - SMÍCHOV	
ZÁSTUPCE INVESTORA	PETR HOLAN	

OZN. ZMĚNY	POPIS ZMĚNY	DATUM	PODPIS

ZHOTOVITEL	IM-PROJEKT, INŽENÝRSKÉ A MOSTNÍ KONSTRUKCE, s.r.o. VODNÍ 1, 602 00 BRNO TEL: 533 446 080-2, im-projekt@im-projekt.cz, www.im-projekt.cz		 IM-PROJEKT, INŽENÝRSKÉ A MOSTNÍ KONSTRUKCE, s.r.o. VODNÍ 1, 602 00 BRNO TEL: 533 446 080-2 FAX: 533 446 089 im-projekt@im-projekt.cz www.im-projekt.cz
ZAKÁZKOVÉ ČÍSLO	2018648		
ZODP. PROJEKTANT	ING. MIROSLAV TOBEK		
VYPRACOVAL	BC. JAN VÝSTUP		
KONTROLOVAL	ING. MIROSLAV TOBEK		

GENERÁLNÍ PROJEKTANT		IM-PROJEKT, INŽENÝRSKÉ A MOSTNÍ KONSTRUKCE, s.r.o. VODNÍ 1, 602 00 BRNO TEL: 533 446 080-2, im-projekt@im-projekt.cz, www.im-projekt.cz		 IM-PROJEKT INŽENÝRSKÉ A MOSTNÍ KONSTRUKCE, s.r.o. VODNÍ 1, 602 00 BRNO TEL: 533 446 080-2 FAX: 533 446 089 im-projekt@im-projekt.cz www.im-projekt.cz	
HLAVNÍ PROJEKTANT		ING. MIROSLAV TOBEK			
KRAJ: STŘEDOČESKÝ		ORP: KUTNÁ HORA	KATASTR: HLÍZOV		
STAVBA: III/3272 HLÍZOV				FORMÁT	4 x A4
ČÁST: SO 101 - SILNICE III/3272				DATUM	KVĚTEN 2020
				STUPEŇ	PDPS
				ČÍSLO ZAK.	2018648
PŘÍLOHA: VZOROVÉ PŘÍČNÉ ŘEZY - ČÁST 2				MĚŘÍTKO	1:50
				ČÍSLO PŘÍLOHY:	ČÍSLO PARÉ:
				D.1.1.2.3.2	
Dokumentaci lze užívat pouze ve smyslu příslušné smlouvy o dílo, výkres či jeho část může být kopírován nebo jiným způsobem rozšiřován pouze po předchozím souhlasu IM-Projekt, inženýrské a mostní konstrukce, s.r.o.					

Dokumentaci lze užívat pouze ve smyslu příslušné smlouvy o dílo, výkres či jeho část může být kopírován nebo jiným způsobem rozšiřován pouze po předchozím souhlasu IM-Projekt, inženýrské a mostní konstrukce, s.r.o.