VÝKRESY OBSLUŽNÝCH ZAŘÍZENÍ – CHODNÍKY A SJEZDY
SO 102 – VEŘEJNÝ PROSTOR
M 1:500

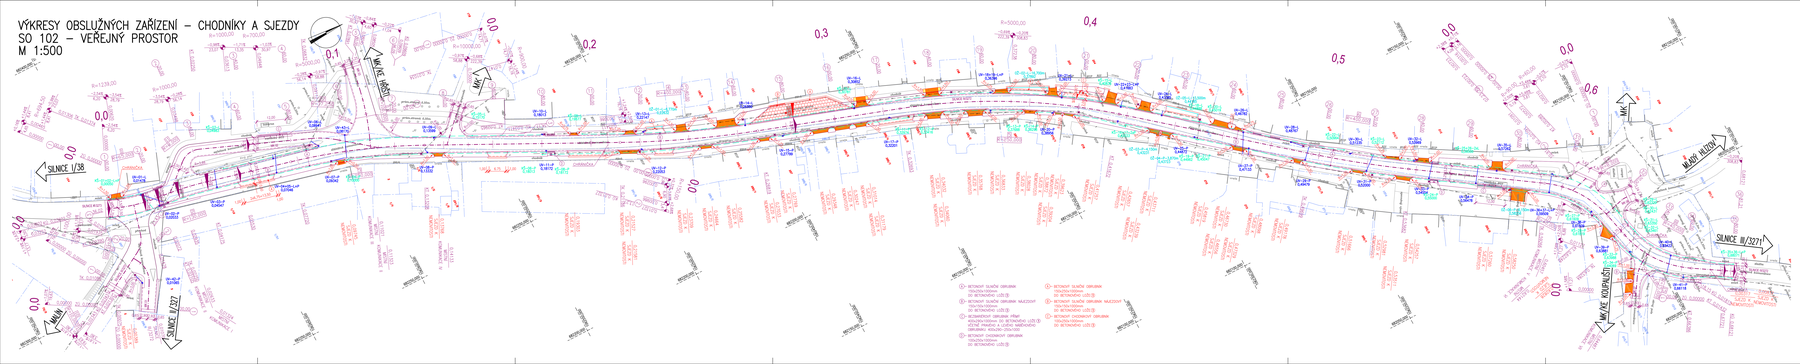

LEGENDA:

- STÁVAJÍCÍ STAV
- STÁVAJÍCÍ OBRUBNÍK
- STÁVAJÍCÍ ZÁSTAVBA
- NOVÝ STAV
- NOVÝ STAV
- NOVÝ SLOŽITÝ OBRUBNÍK 150x250/300x1000mm
- NOVÝ SLOŽITÝ OBRUBNÍK 150x250/300x1000mm
- NOVÝ SLOŽITÝ OBRUBNÍK NÁJEZDOVÝ 150x150x1000mm
- NOVÝ SLOŽITÝ OBRUBNÍK NÁJEZDOVÝ 150x150x1000mm
- NOVÝ BEZBARIÉROVÝ OBRUBNÍK 400x250x1000mm VČETNĚ PRAVÉHO A LEVÉHO NÁBĚHOVÉHO OBRUBNÍKU 400x250~200x1000~NL-NP
- NOVÁ CEMENTOBETONOVÁ DLAŽBA TL. 60mm – ÚPRAVA Č. 3
- NOVÁ CEMENTOBETONOVÁ DLAŽBA TL. 80mm – ÚPRAVA Č. 4
- NOVÁ REFLEXNÍ CEMENTOBETONOVÁ DLAŽBA TL. 80mm – ÚPRAVA Č. 4
- NOVÁ REFLEXNÍ CEMENTOBETONOVÁ DLAŽBA
- NOVÁ DLAŽBA Z ŽULOVÝCH KOSTEK – ÚPRAVA Č. 5

LEGENDA KATASTRU:

- HRANICE PARCELY KATASTRU NEMOVITOSTÍ
- ČÍSLO POZEMKOVÉ PARCELY KATASTRU NEMOVITOSTÍ
- ČÍSLO STAVEBNÍ PARCELY KATASTRU NEMOVITOSTÍ
- HRANICE TRVALÝCH ZÁBORŮ
- HRANICE ZASTAVĚNÉHO ÚZEMÍ

LEGENDA INŽENÝRSKÝCH SÍTÍ:

- STÁVAJÍCÍ KANALIZACE ODSTÁVA, PODZEMNÍ NEVEŘEJNÁ (OBEC HLÍZOV)
- NOVÁ ULIČNÍ VPUSŤ-ČÍSLO-VLEVO SE STANDARDNÍ A PŘÍPOJKOU (KGS) 5K)
- NOVÁ ODVODŇOVACÍ ŽLAB-ČÍSLO-DÉLKA S PŘÍPOJKOU (OBEC HLÍZOV)
- NOVÁ KONTROLNÍ ŠACHTA PODZEMÍ (KRUHOVÁ)-ČÍSLO-VLEVO SE STANDARDNÍ (KGS) 5K)
- NOVÁ PODZEMNÍ DRENÁŽ, PODZEMNÍ (KGS) 5K)
- RUČNÍ ULIČNÍ VPUSŤ (KGS) 5K)
- RUČNÍ ULIČNÍ VPUSŤ (OBEC HLÍZOV)

SEZNAM STAVEBNÍCH OBJEKTŮ:

SO 101 - SILNICE III/3272
SO 102 - VEŘEJNÝ PROSTOR
SO 401 - PŘELOŽKA SDĚLOVACÍHO VEDENÍ

SEZNAM NAVAZUJÍCÍCH STAVEB:

STAVBA - VÝSTAVBA CHODNÍKŮ A REKONSTRUKCE VO V OBCI HLÍZOV PODÉL ÚČELOVÉ KOMUNIKACE V BYTOVÉK SMĚRSEM K VÁZE. A PODÉL KOMUNIKACE III/3272 SMĚREM NA STARÝ KOLÍN

POZNÁMKY:

1) PRO ZPŘÍSTUPNĚNÍ NÁJEZDU NA VÝŠKOVÉ ZSKRAJENÝ A ZMĚTOVANÝ NÁVĚTVÍ VEDTELNÉ HRANY.
2) PODROBNÝ POPIS BEZBARIÉROVÉHO ŘEŠENÍ VIZ PŘÍLOHA "B – SOUHRNNÁ TECHNICKÁ ZPRÁVA".

DRUHY POUŽITÝCH BETONŮ:

1) BETON ČSN EN 206-1-C30/25-XF3 (C25-C) 1,0~Dmax 22~S3 BETONOVÉ LOŽE

INVESTOR	OBEC HLÍZOV HLÍZOV 134 285 22 HLÍZOV
ZASTUPUJÍCÍ INVESTORA	MGR. ANTONÍN ŠKARKA

Obec Hlízov

SOUŘADNÝ SYSTÉM S-JTSK
VÝŠKOVÝ SYSTÉM Bpv

IDN ZMĚNY	POPIS ZMĚNY	DATUM	PODPIS

ZHOTOVITEL	IM-PROJEKT, INŽENÝRSKÉ A MOSTNÍ KONSTRUKCE, a.s. VÍDEŇSKÁ 102 00 BRNO TEL: 533 446 062, imunjet@imunjet.cz, www.im-projekt.cz		IM-PROJEKT INŽENÝRSKÉ A MOSTNÍ KONSTRUKCE, a.s. VÍDEŇSKÁ 102 00 BRNO TEL: 533 446 062 FAX: 533 446 099 imunjet@imunjet.cz www.im-projekt.cz
ZAKÁZKOVÉ ČÍSLO	231868		
ZODP. PROJEKTANT	ING. MIROSLAV TOBEK		
VYPRACOVAL	BC. JAN VYSTUP		
KONTROLOVAL	ING. MIROSLAV TOBEK		

GENERÁLNÍ PROJEKTANT	IM-PROJEKT, INŽENÝRSKÉ A MOSTNÍ KONSTRUKCE, a.s. VÍDEŇSKÁ 102 00 BRNO TEL: 533 446 062, imunjet@imunjet.cz, www.im-projekt.cz		IM-PROJEKT INŽENÝRSKÉ A MOSTNÍ KONSTRUKCE, a.s. VÍDEŇSKÁ 102 00 BRNO TEL: 533 446 062 FAX: 533 446 099 imunjet@imunjet.cz www.im-projekt.cz
HLAVNÍ PROJEKTANT	ING. MIROSLAV TOBEK		
KRAJ, STŘEDOČESKÝ	OBP: KUTNÁ HORA	KATASTR: HLÍZOV	

STAVBA	III/3272 HLÍZOV	FORMÁT	10 x A4
		DATUM	KVĚTEN 2020
ČÁST	SO 102 - VEŘEJNÝ PROSTOR	STUPEŇ	PDPS
		ČÍSLO DVK	231868
		MĚŘÍTKO	1:500
PŘÍLOHA	VÝKRESY OBSLUŽNÝCH ZAŘÍZENÍ - CHODNÍKY A SJEZDY	D.1.1.2.6.1	

Dokument je včetně jeho ve svém obsahu celku v celku, jako celek, je dále také dílo ve smyslu výše uvedeného zákona a jeho jednotlivé součásti jsou jeho samostatná díla ve smyslu § 2 odst. 3 zákona č. 121/2000 Sb.