

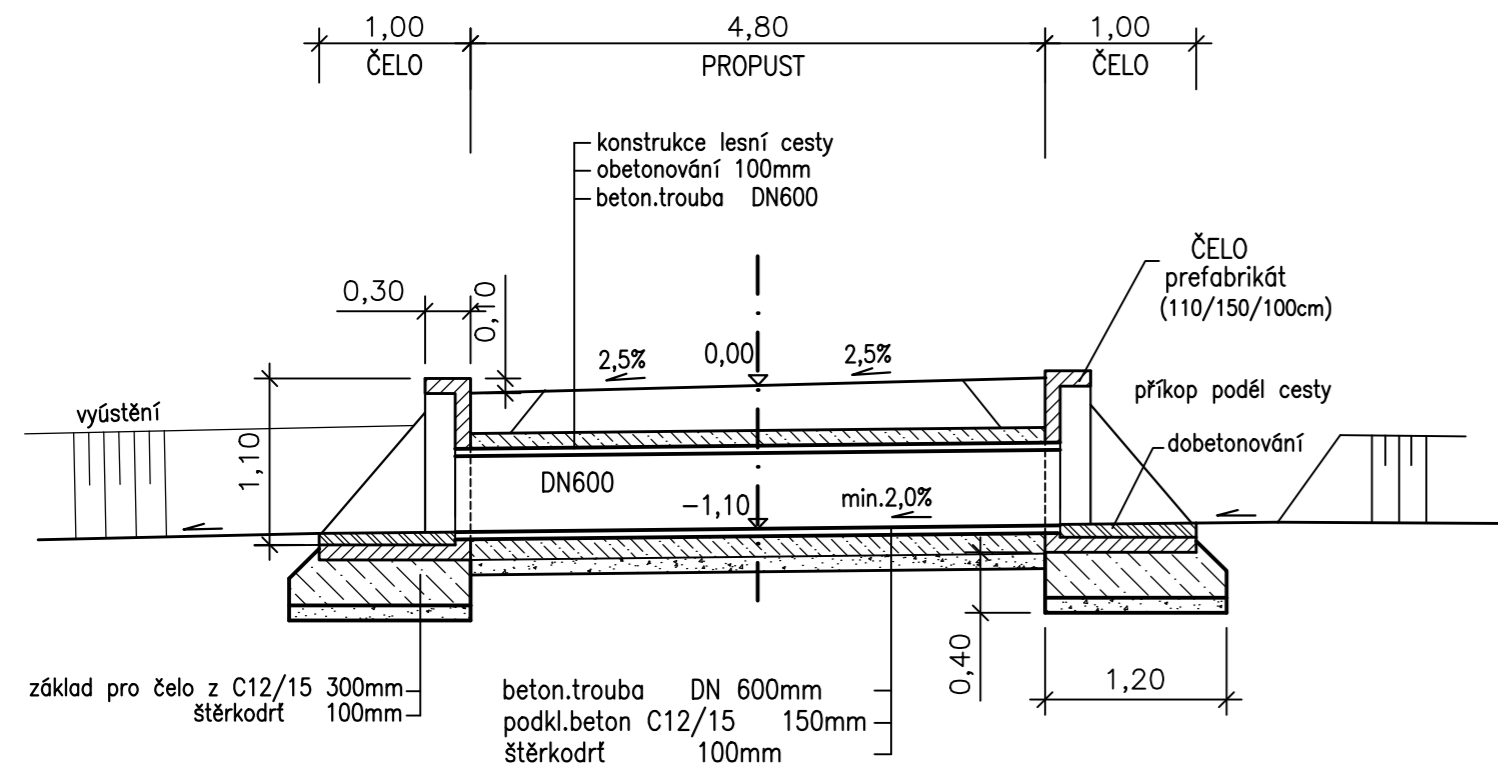


1.část - km2,045


**PODÉLNÝ ŘEZ 1:50**

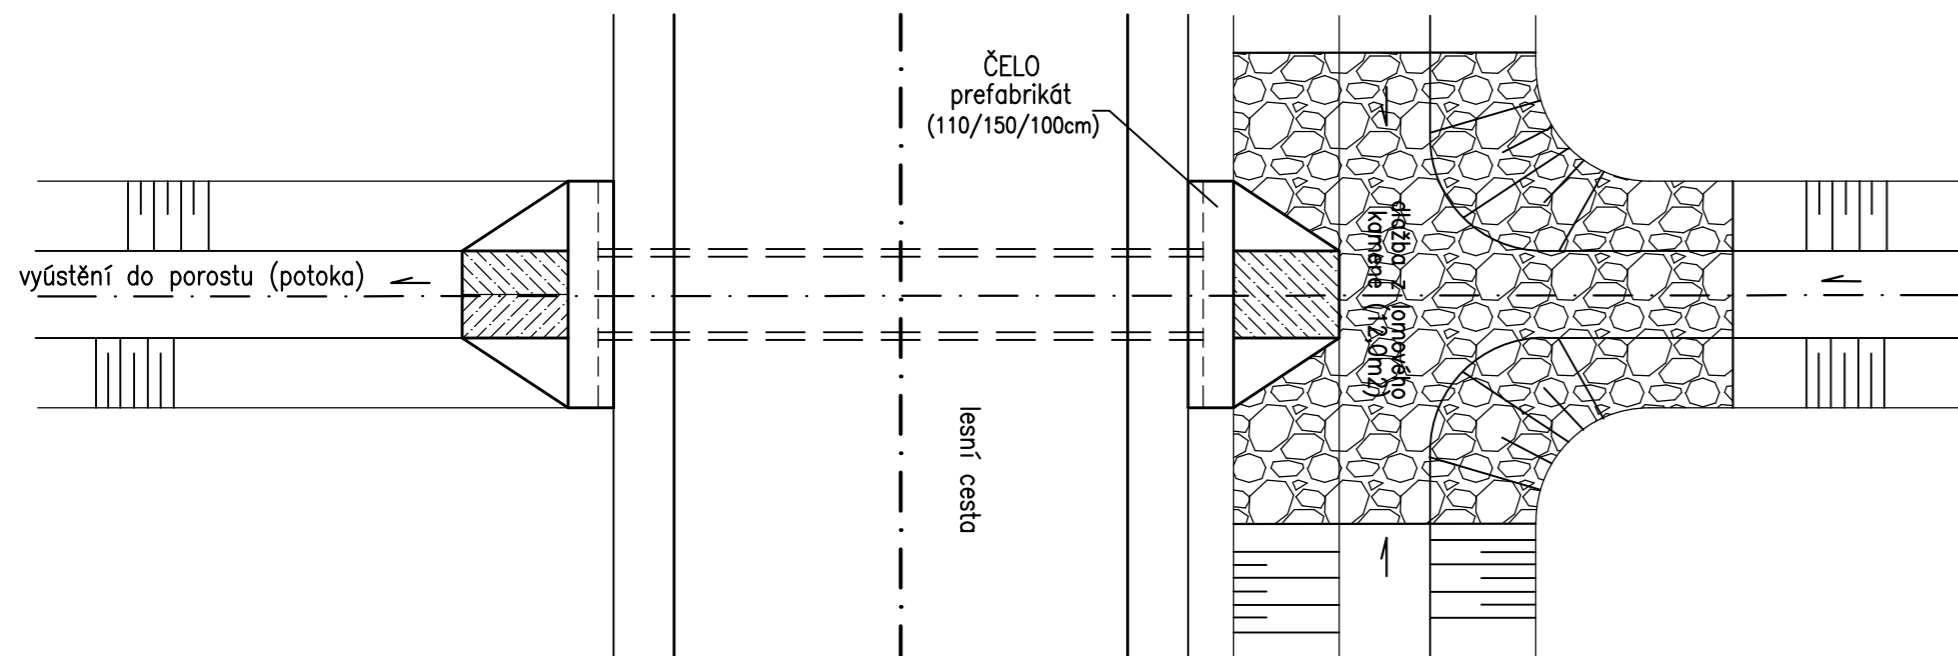

**PŪDORYS 1:50**

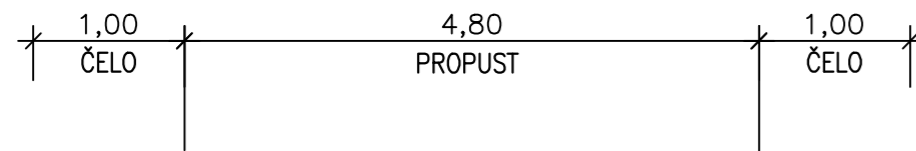

ŘEZ PROPUSTEM 1:25

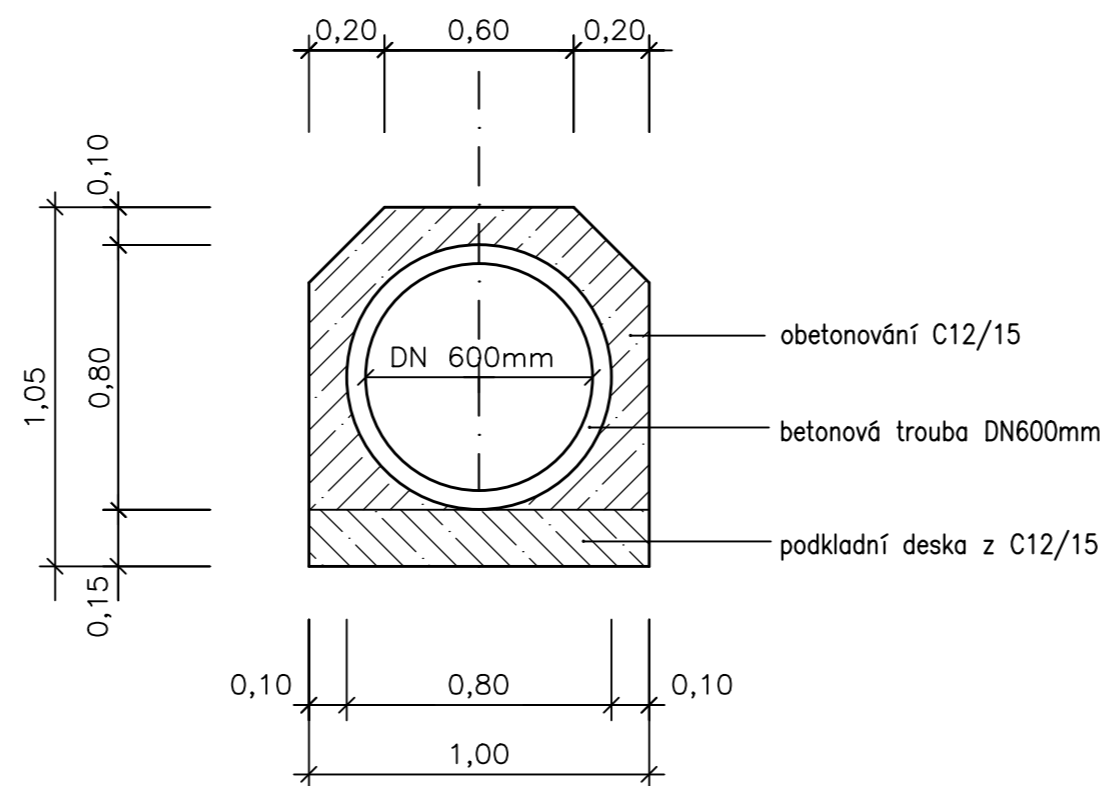

### POZNÁMKA


propusty v km0,581 a km1,485 budou provedeny stejným způsobem (dl.5,0m DN600)

propust DN500mm v km0,876 bude uveden šikmo (dl.7,5m)

ve 2.části (km0,007) bude na vstupu do stávajícího propustu DN400 provedeno monolitické čelo a dlažba z lomového kamene na výstupu bude provedeno obetonování stávající trouby a osazeno prefabrikované čelo

drenáže budou osazeny v místě sanací a lokálních minim

## DRENÁŽ

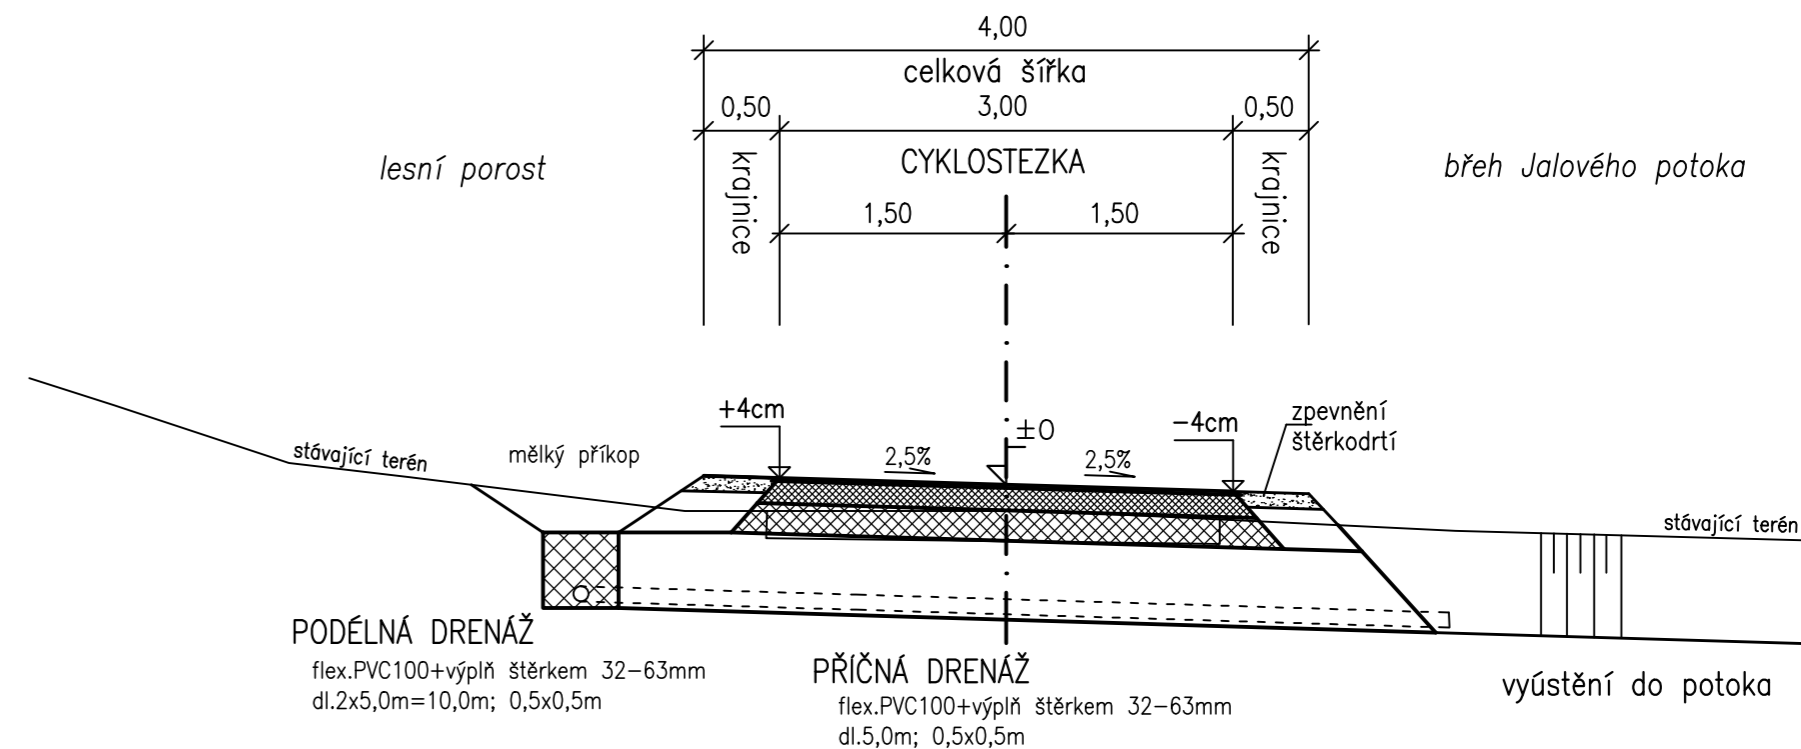

		<b>K PROJEKT Křížák - Křížáková</b> projektová kancelář pro pozemní a dopravní stavby kancelář: Tyršova 158, Rakovník 269 01 tel: 313 513 542, email: kprojekt@kprojekt.cz, fax: 313 518 500 www.kprojekt.cz		Razítko:	
Zodpovědný projektant:		Vypracoval:		Kontrola (HIP):	
Ing. Libor Křížák		Ing. Libor Křížák		Ing. Libor Křížák	
Investor:		STŘEDOČESKÝ KRAJ		Datum:	
Název:		REKONSTRUKCE CEST PODÉL JALOVÉHO POTOKA II. ETAPA - CYKLOSTEZKA RAKOVNÍK-PAVLÍKOV		Formát:	
				12/2013	
				Formát:	
				4 x A4	
				Stupeň PD:	
				DPS	
				Měřítko:	
				1 : 50(25)	
				Číslo zakázky:	
				2857/13	
Část:		C – STAVEBNÍ ČÁST		Číslo přílohy:	
Příloha:		ODVODNĚNÍ – DETAILY		Paré č.	
				C14.	