




VZOROVÝ PŘÍČNÝ ŘEZ SILNICE III/3245 – S 7,5 – ul. DYMOKURSKÁ
S VJEZDY K NEMOVITOSTEM A PODÉLNÝMI PARKOVACÍMI MÍSTY
1:50

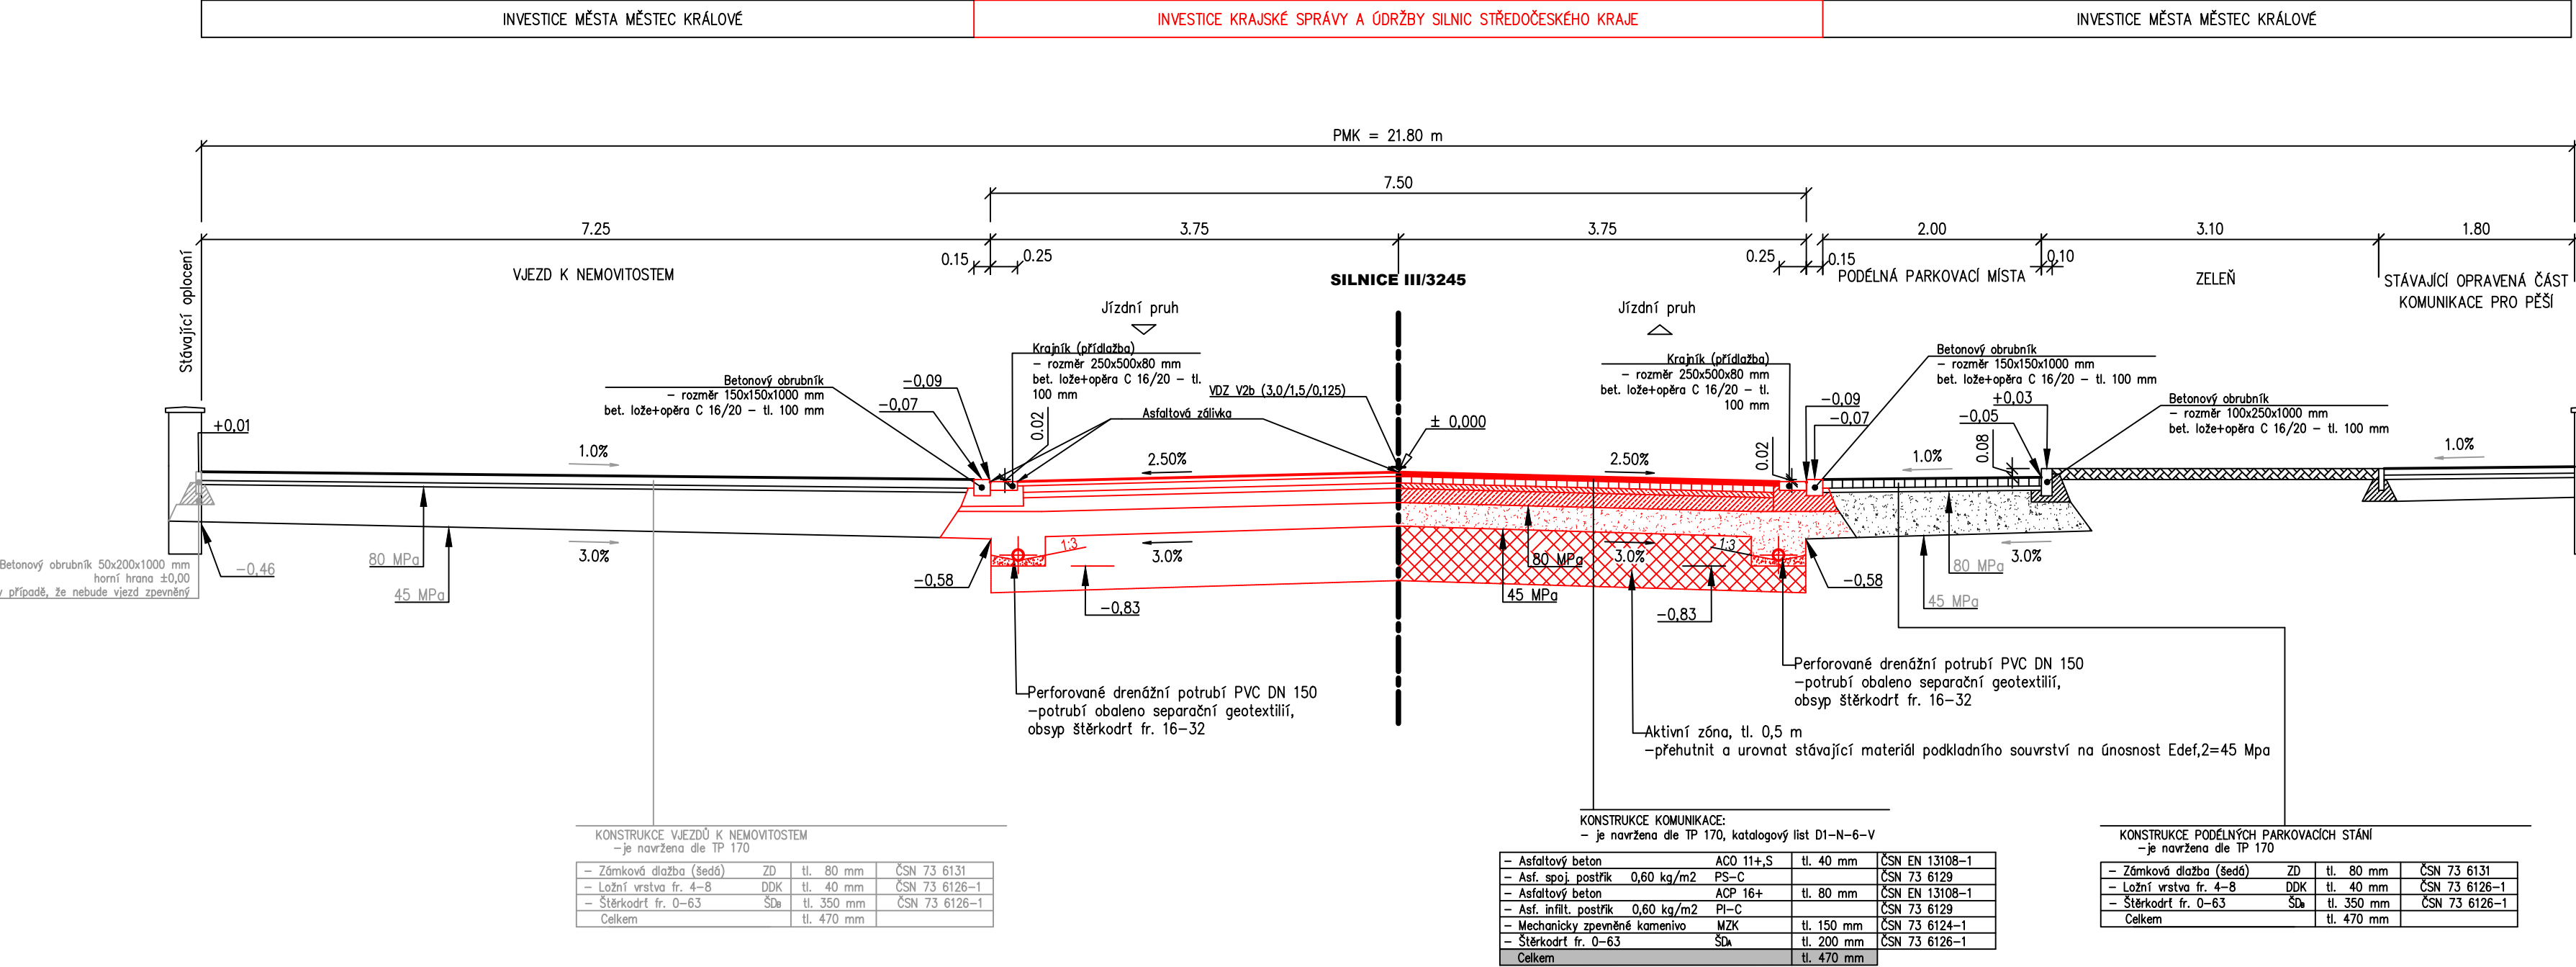

VZOROVÝ PŘÍČNÝ ŘEZ SILNICE III/3245 – S 6,5 – ul. DYMOKURSKÁ
S PODÉLNÝMI PARKOVACÍMI MÍSTY A CHODNÍKEM
1:50

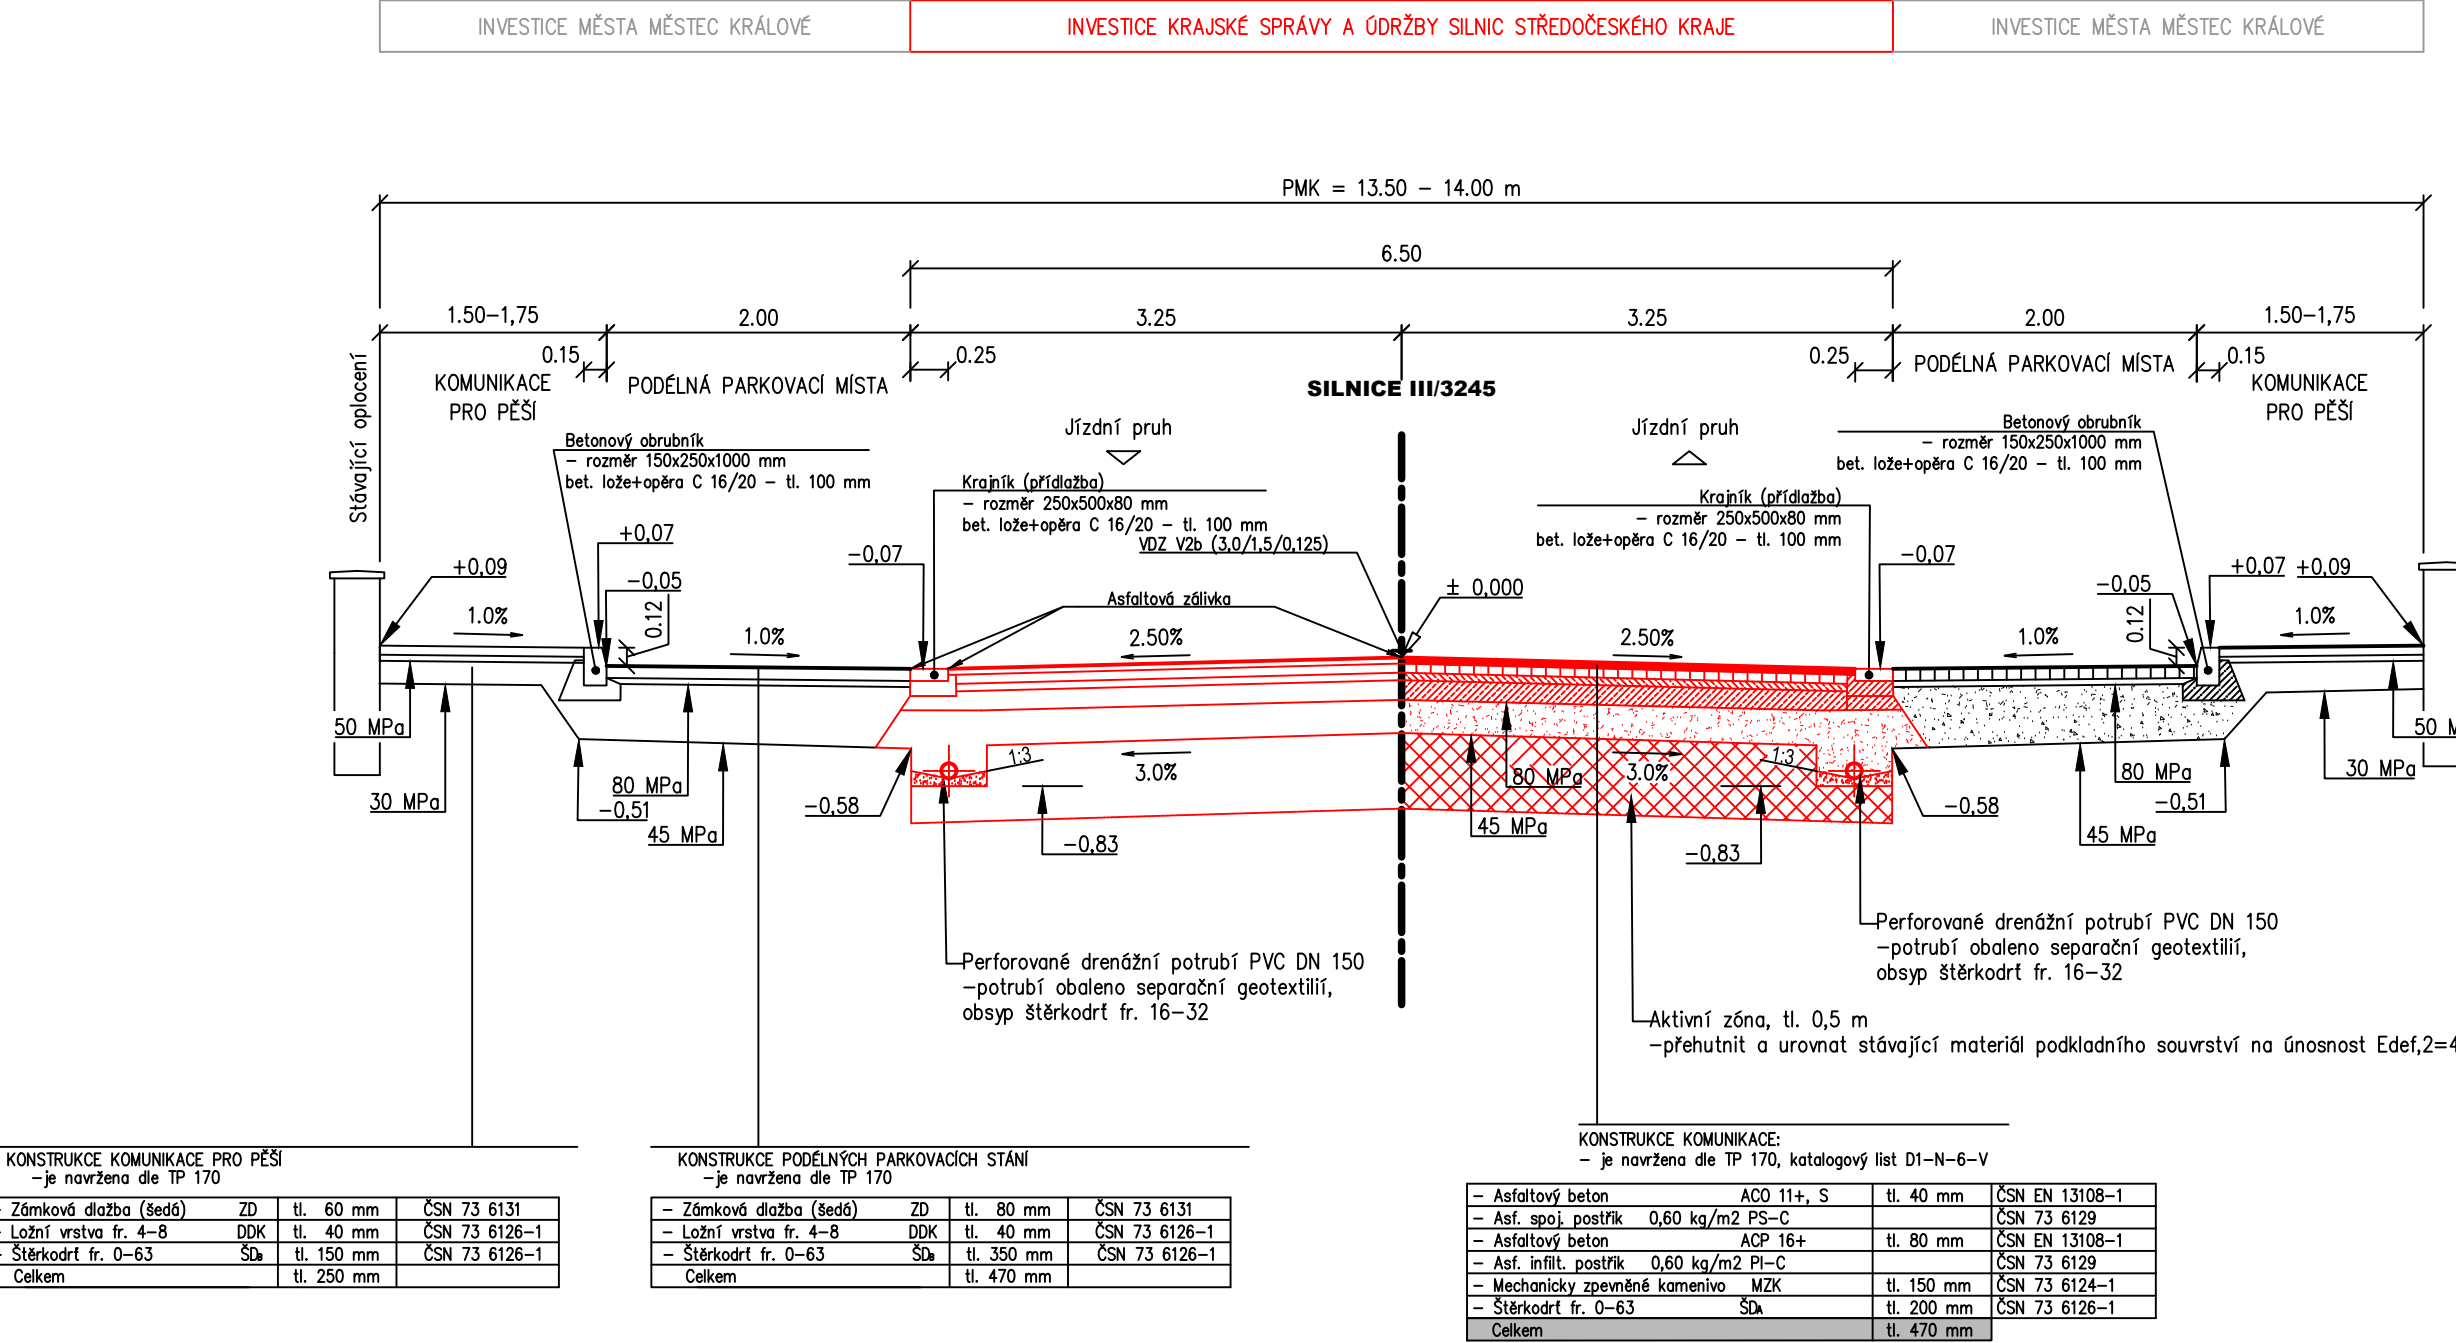

VZOROVÝ PŘÍČNÝ ŘEZ SILNICE III/3245 – S 6,5 – ul. DYMOKURSKÁ
S VJEZDY K NEMOVITOSTEM
1:50

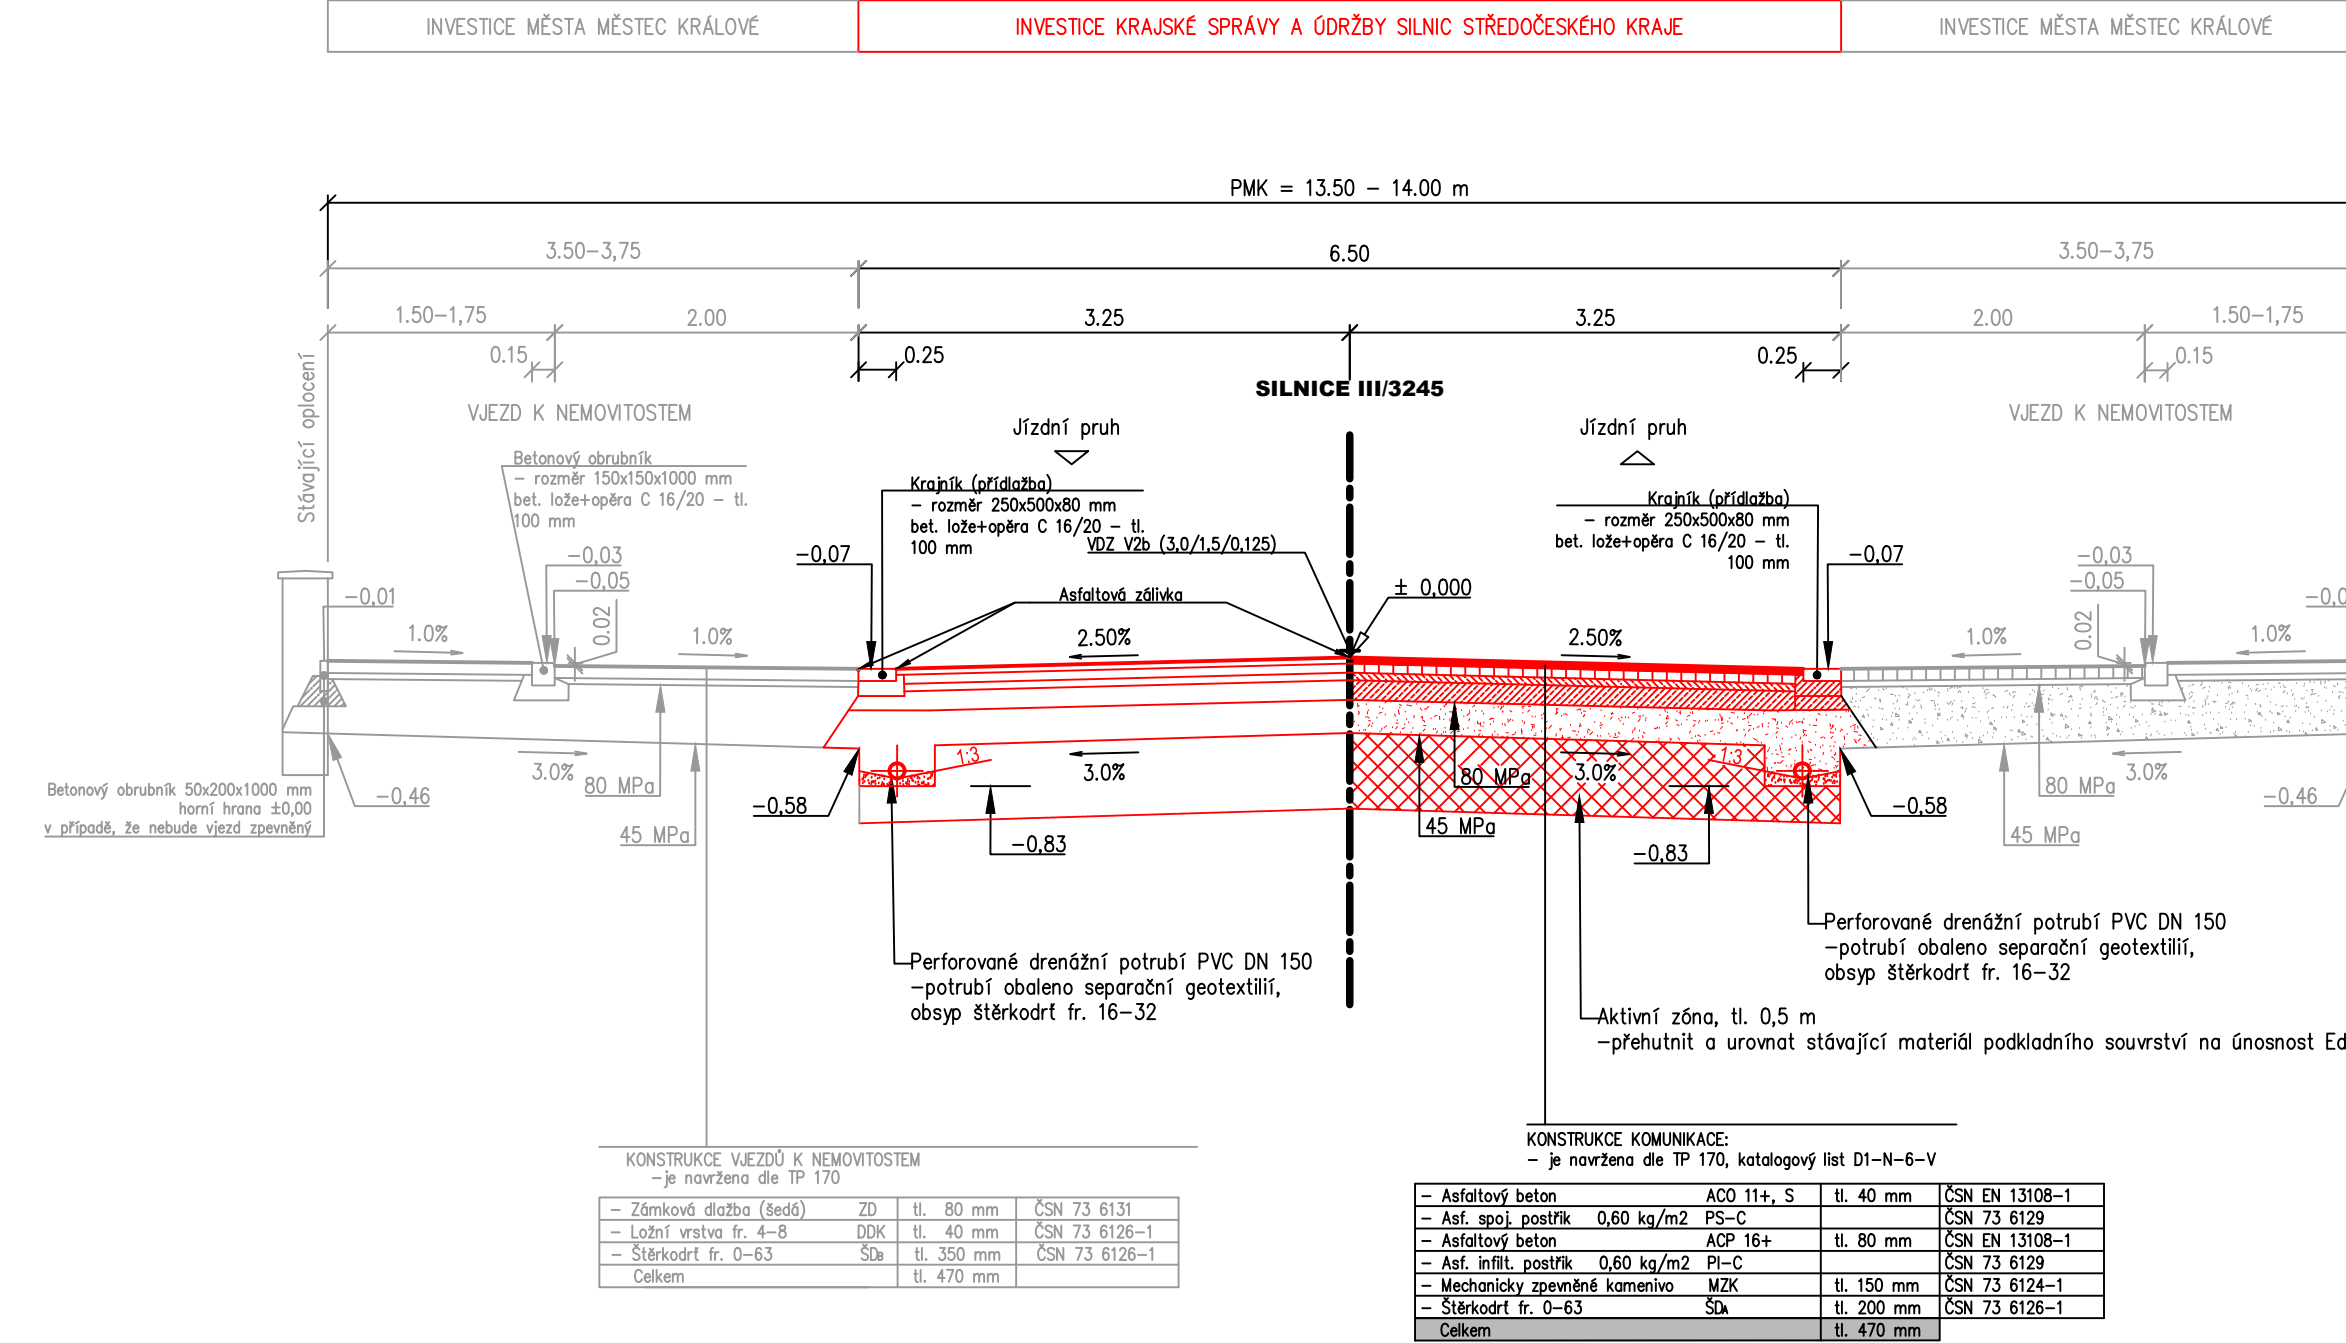

UPOZORNĚNÍ: VŠECHNY INŽENÝRSKÉ SÍTE JE NUTNÉ PŘED ZAHÁJENÍM VÝKOPOVÝCH PRACÍ VYTÝČIT JEJICH SPRÁVCI, KTERÍ ODPOVÍDAJÍ ZA PŘESNÉ URČENÍ JEJICH POLOHY !!!

Výpracoval:		Autorizovaný projektant:	
ALEŠ JAMBOR		ING. STANISLAV OSTRUŠKA	
Investor:			
KRAJSKÁ SPRÁVA A ÚDRŽBA SILNIC STŘED. KRAJE, PŘÍSP. ORG. ZBOROVSKÁ 811/11, 150 00 PRAHA 5-SMÍCHOV			
OÚMÚ: MĚSTEC KRÁLOVÉ / PODĚBRADY		Formát: 7x44	
Datum: PROSINEC 2020		Čís. zakázky: 1953	
Název:			
III/3245 - MĚSTEC KRÁLOVÉ - UL. DYMOKURSKÁ			
Příloha:			
SO 101, 103 - POZEMNÍ KOMUNIKACE, VEŘEJNÉ PROSTRANSTVÍ VZOROVÉ PŘÍČNÉ ŘEZY			
Souřadnicový systém S-JTSK, Výškový systém Bpv		PROJEKČNÍ A INŽENÝRSKÁ ČINNOST Havlovova 70, 280 02 Kolín III e-mail: ales.jambor@seznam.cz tel.: +420 774 549 441 DIČ: CZ8203210796	
Stupeň: PDPS		Měřítko: 1:50	
Příloha č.: D.1.1.7		Správce:	