

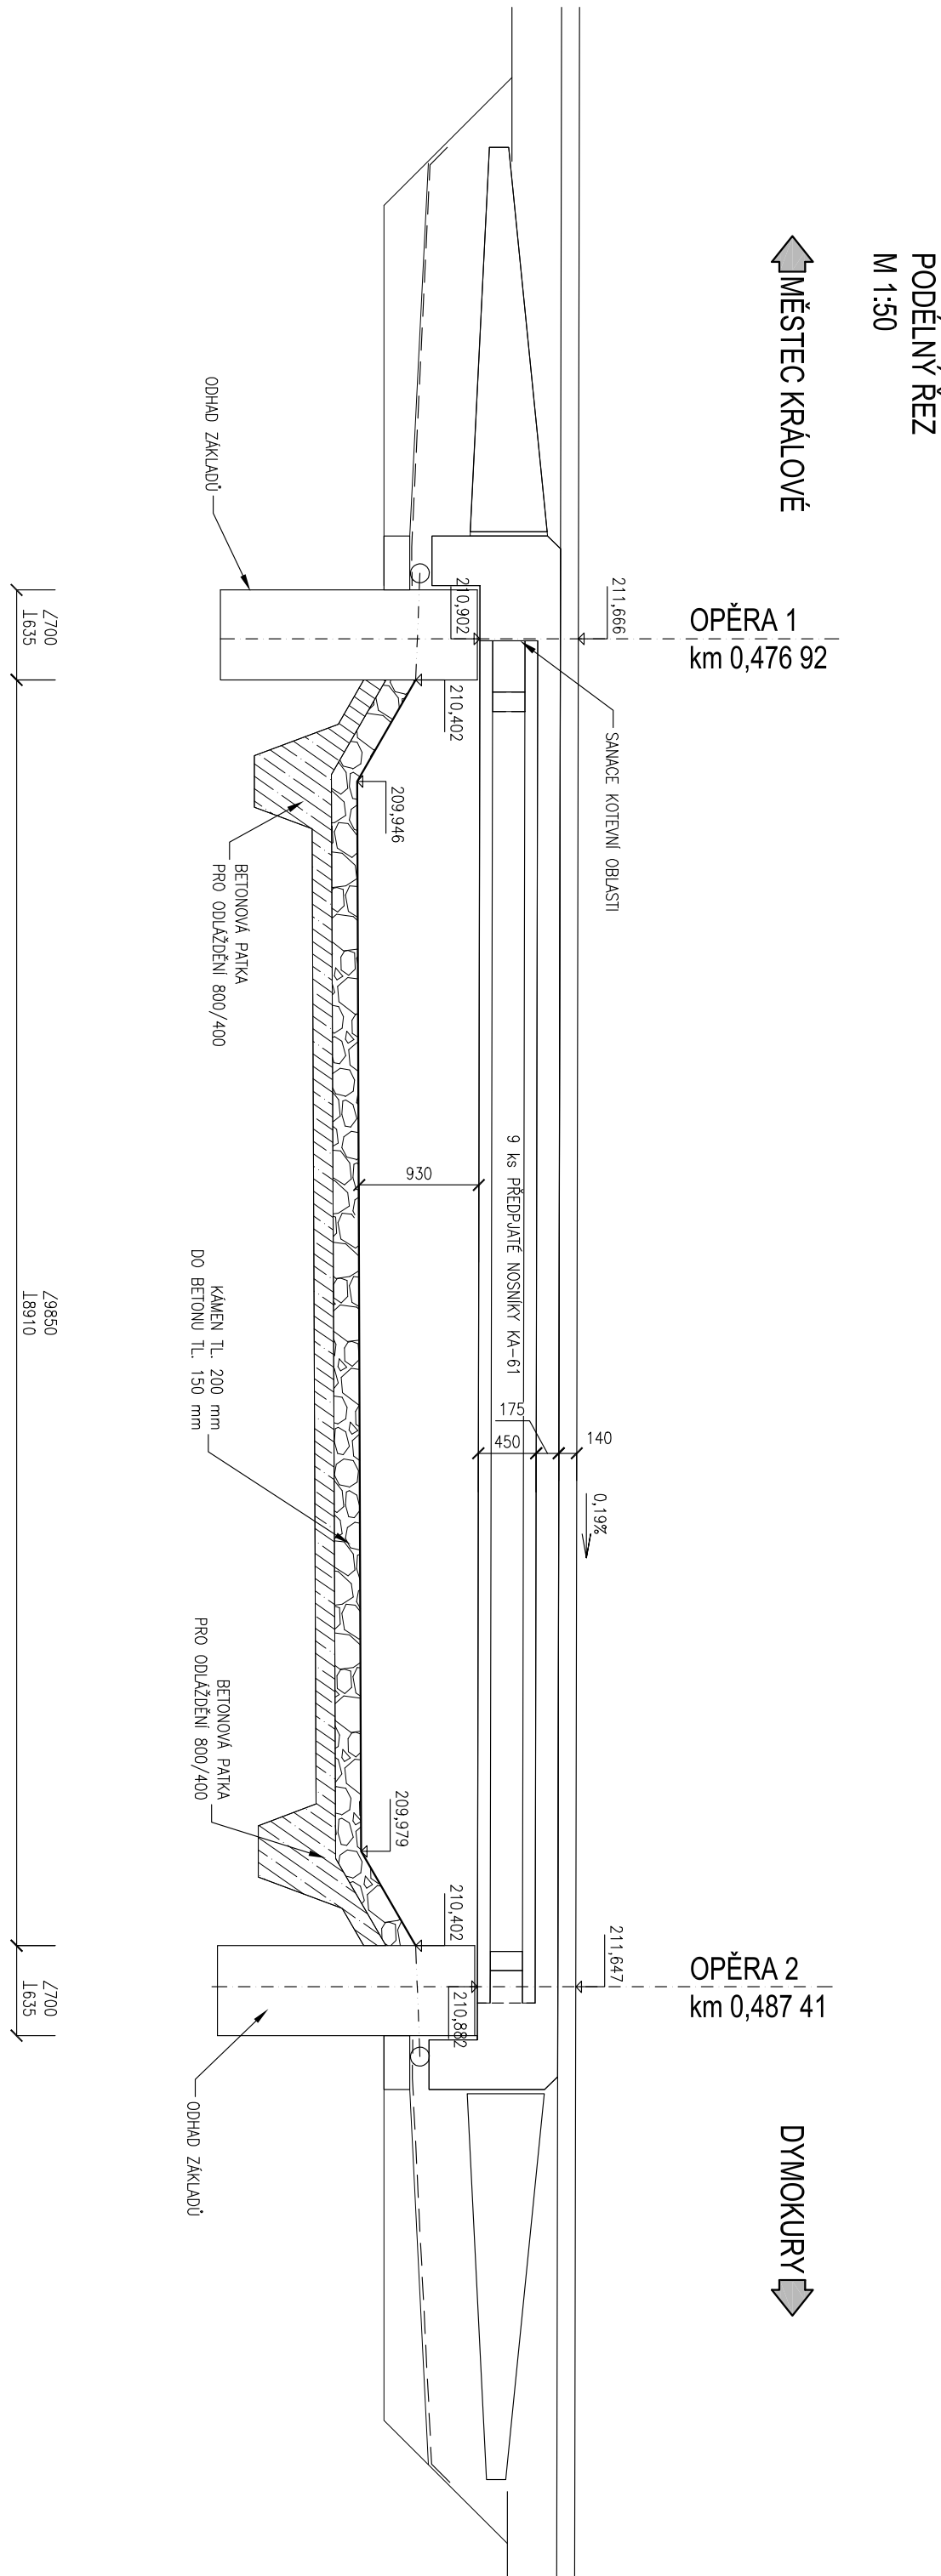


ÚPRAVY TERÉNU A ZPEVNĚNÍ  
PUDORYS  
M 1:100

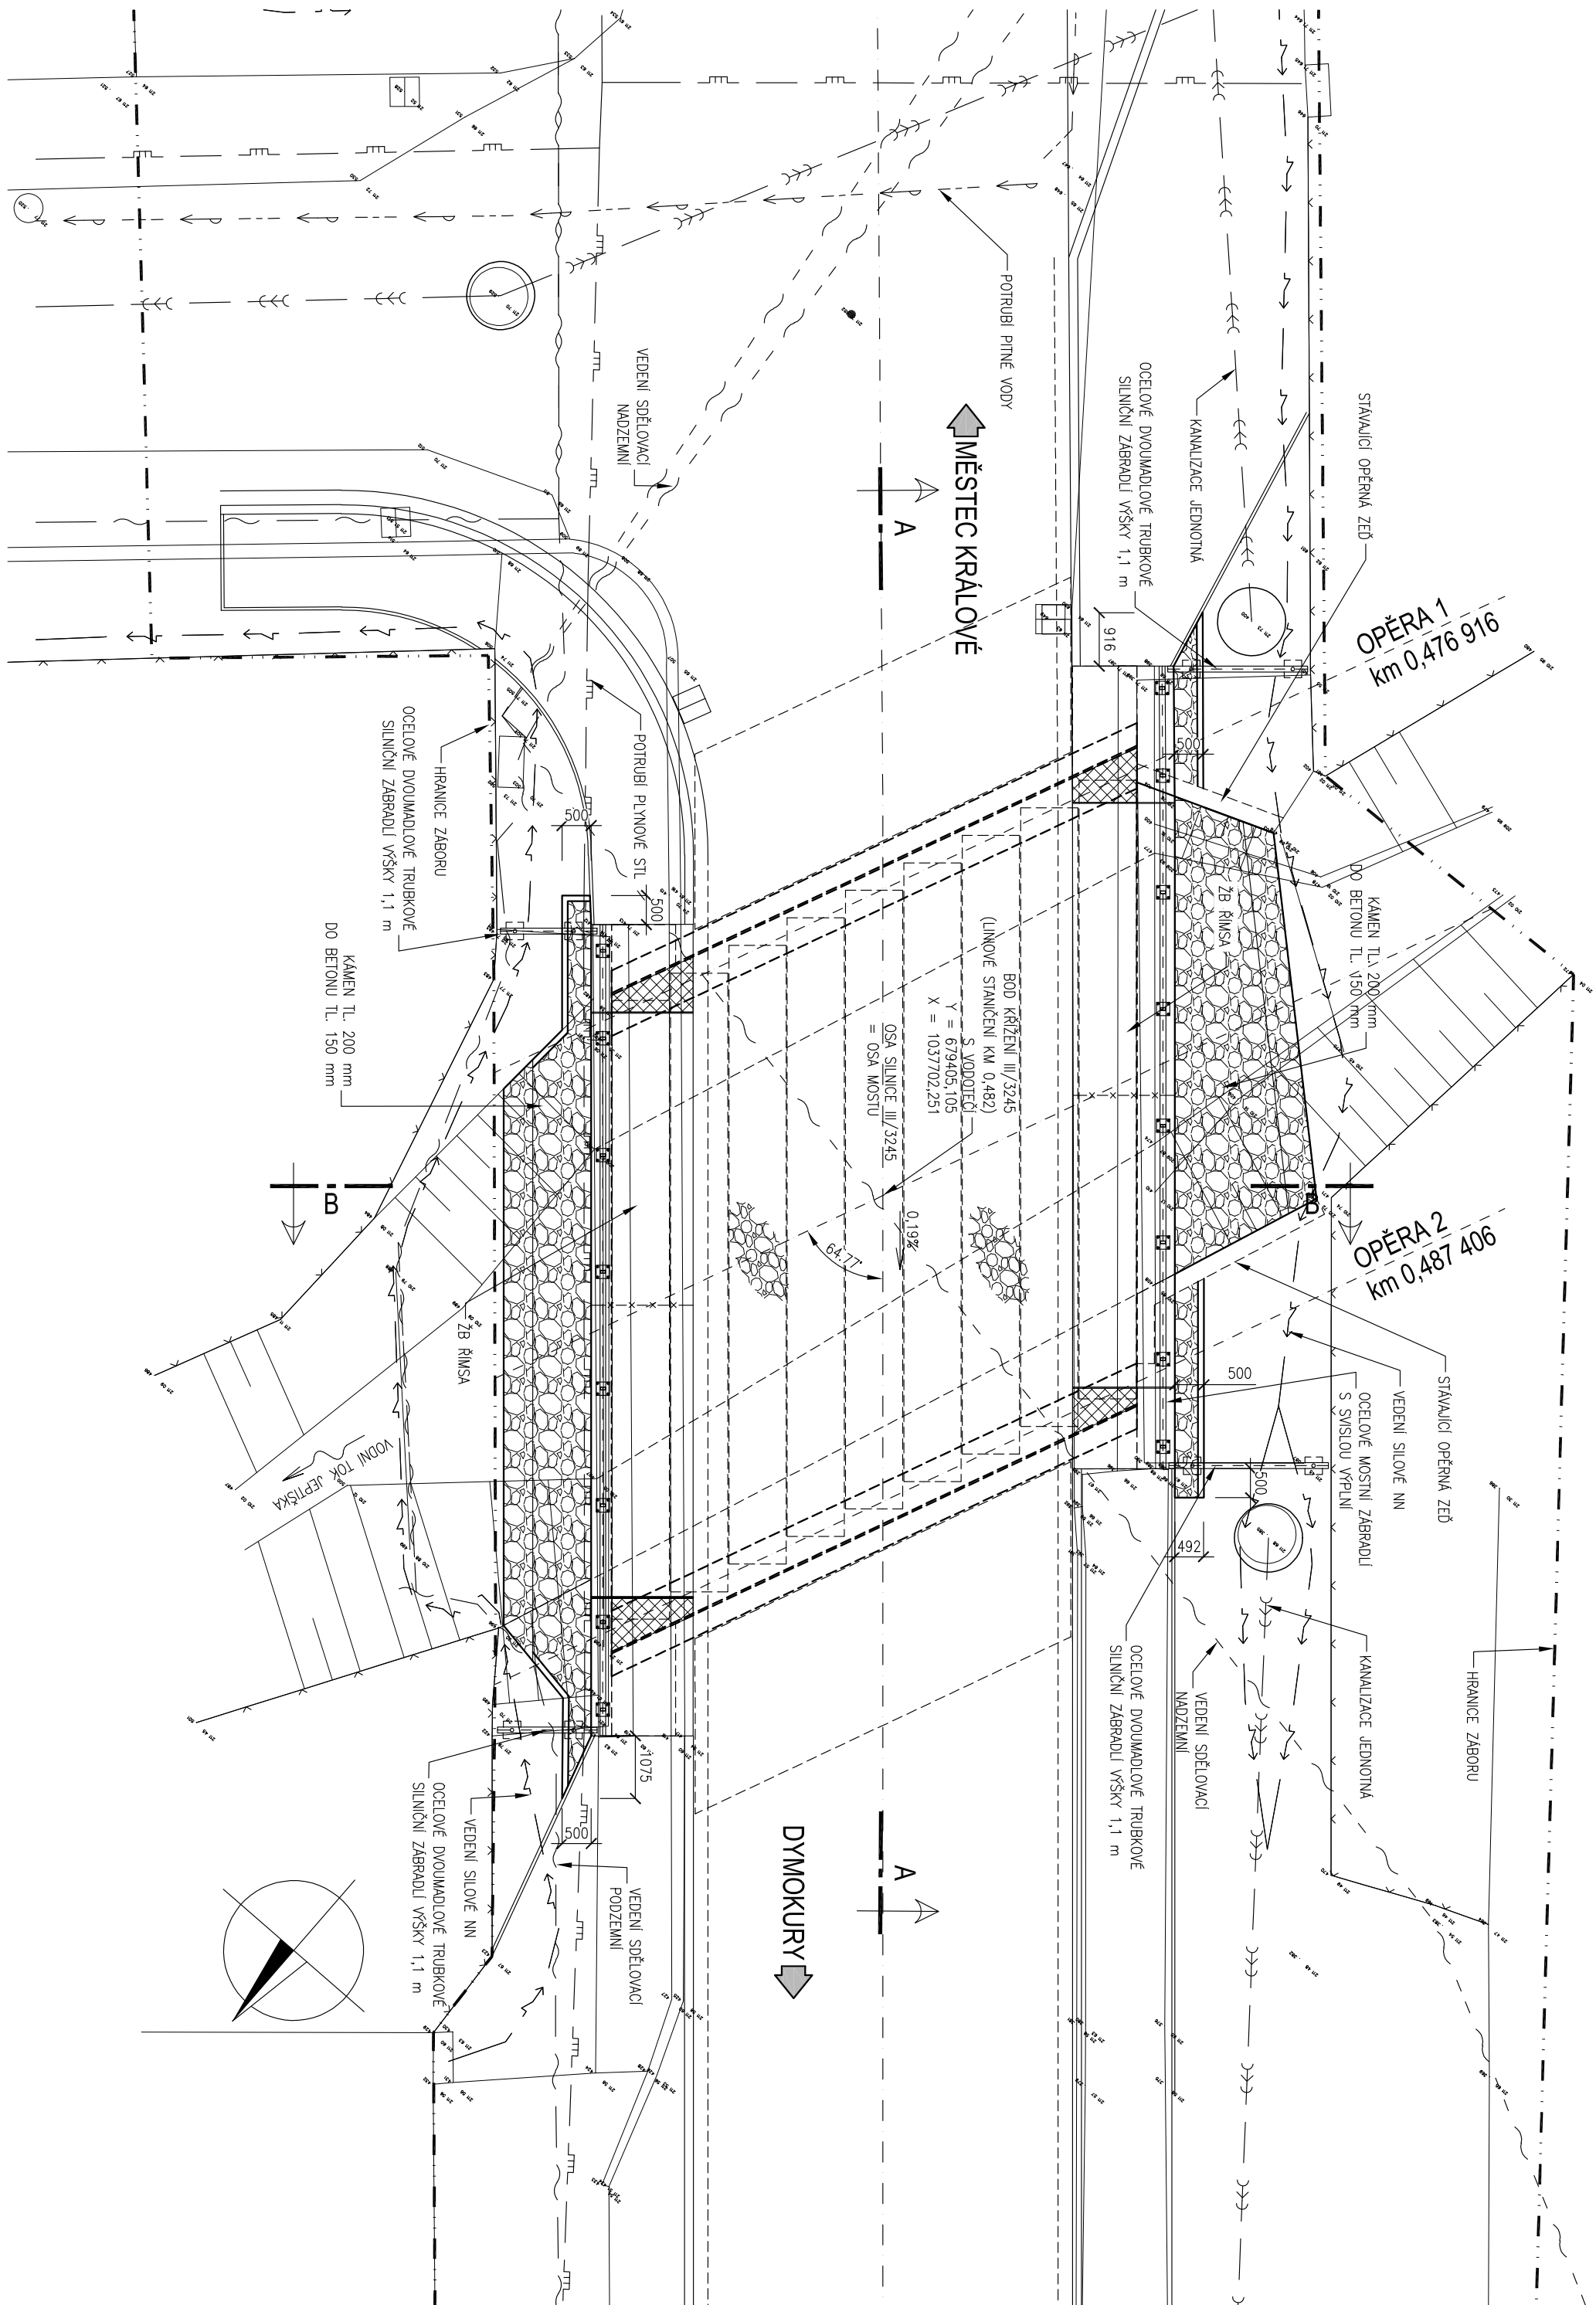

PŘÍČNÝ ŘEZ S POHLEDEM NA OPĚRU 2  
M 1:30

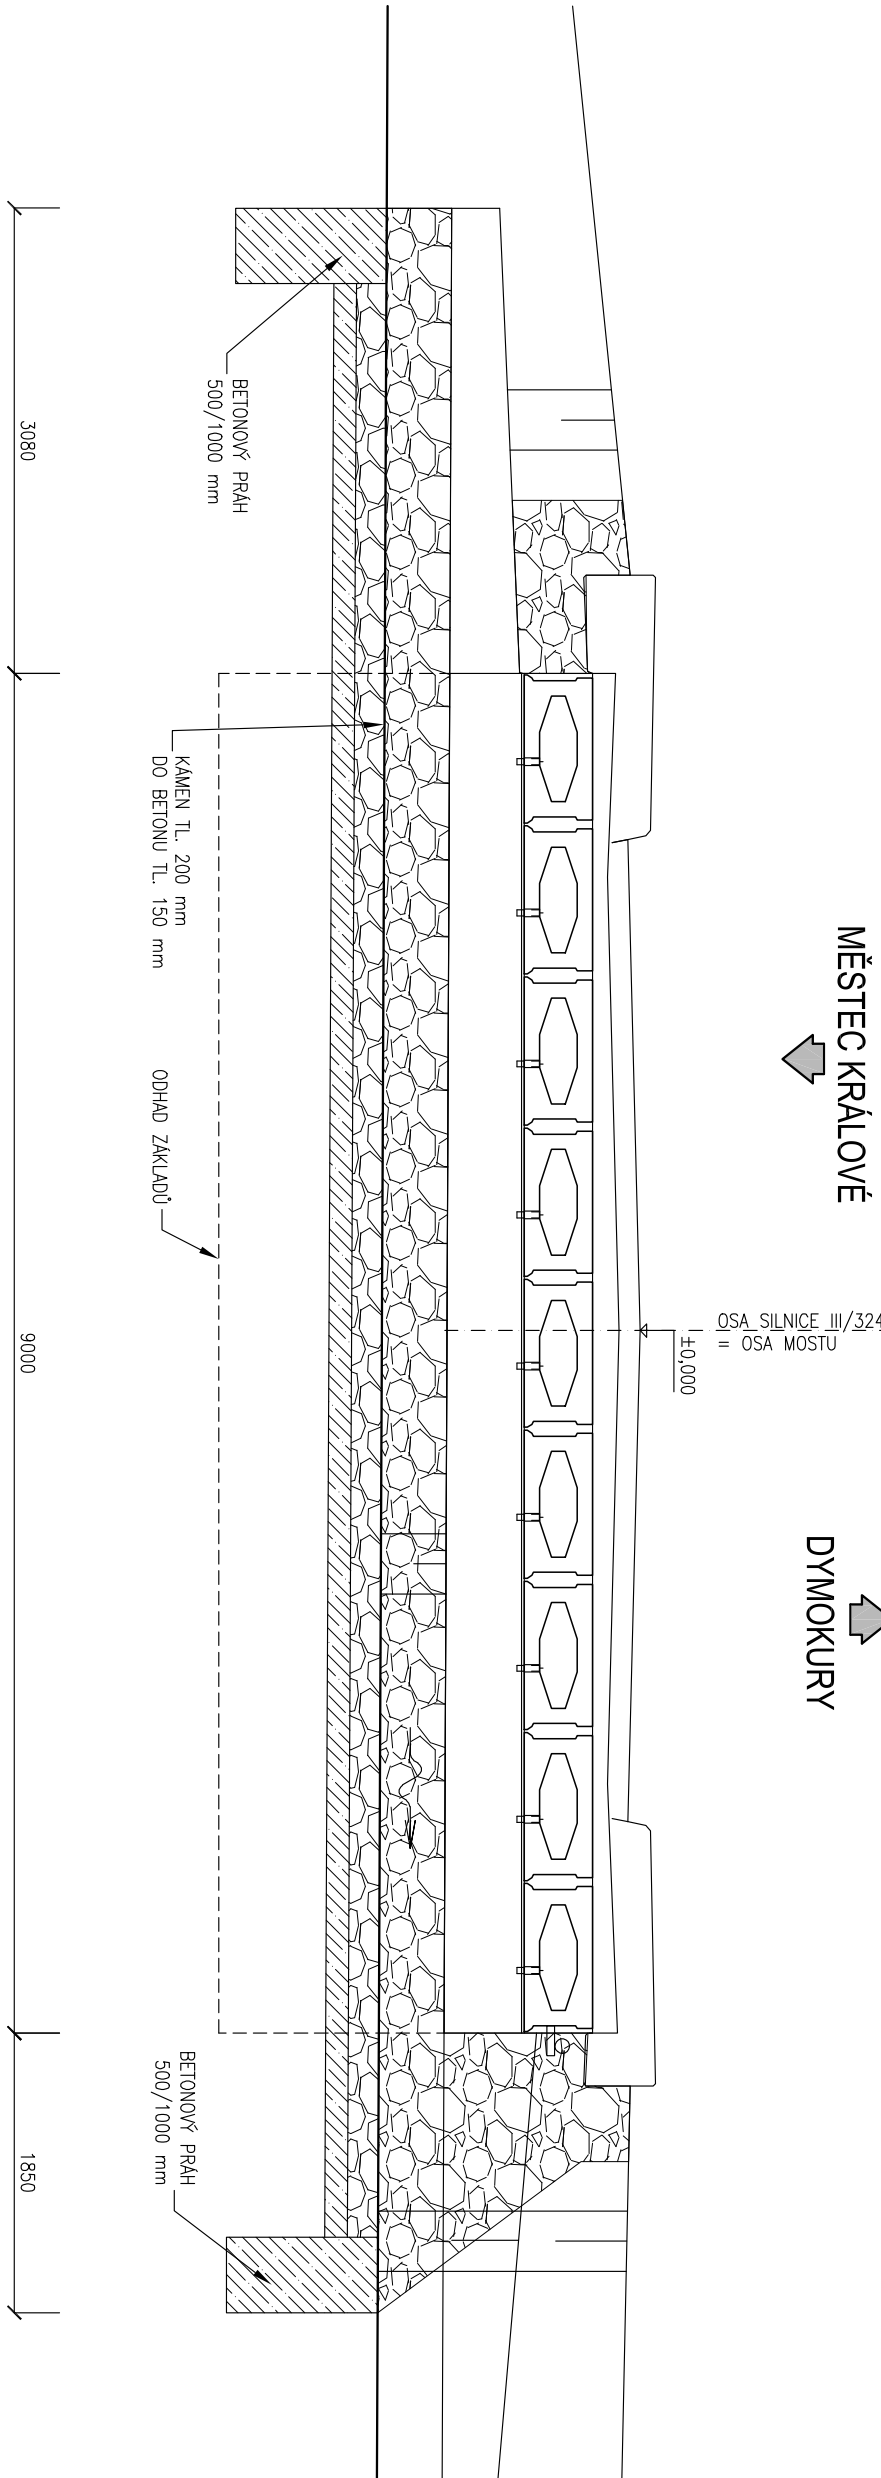

- POZNÁMKY:**
- KAMENÁ DLAŽBA DLE ČSN 72 1802, TL. KAMENÍ MIN. 200 mm, TŘÍDA JAKOSTI IV\*
  - SPÁROVÁNÍ DLAŽEBY CEMENTOVOU MALTOU M25 DLE ČSN EN 998-2 SE STUPNĚM VLVU PROSTŘEDÍ
  - DLE TP 18, PROJEKČNÍ ŠÍŘKA SPÁRY 30 mm
  - BETON OBRUBNÍK MUŠI VYHOVOVAT PRO PŘÍSLUŠNÝ STUPĚŇ PROSTŘEDÍ DLE TP 18
  - VŠECHNY PLOCHY DOTČNÉ STAVBY BUDOU PO JEJIM DOKONČENÍ UVEDENY DO PLOCHNÉHO STAVU
  - DOTČNÉ TRAVNATÉ PLOCHY SE ODHMUSLÍ V TLOUŠTČE 100 mm A OSEJI SE

**VZOROVÉ LÍSTY**  
VL-206/02 OPEVNĚNÍ SVAHU Z LOMOVÉHO KAMENÍ  
VL-206/25 BETONOVÝ PŘÍHRA NA KONCI DLAŽBY V KORÝTĚ

BETON DLE ČSN EN 1992-1-1, ČSN EN 206+A1

- C 12/15 X0      PODKLADNÍ BETON  
C 30/37 XF2      KŘÍDLA - NOVÉ ČÁSTI  
C 30/37 XF2      KOTVENÁ ŽB DESKA  
C 30/37 XF4      ŘÍMSY  
C 25/30 XF3      BETONOVÉ PRAHY  
C 25/30 XF3      LOŽE KAMENNÉ DLAŽBY  
C 25/30 XF3      LOŽE OBRUBNÍKU  
MCB-B      PŘECHODOVÝ KLIN

SOUBOROVÝ SYSTÉM: S-JTSK  
VÝŠKOVÝ SYSTÉM: B-V

VÝKONOVATEL	Ing. Jan Babička	PROJEKČNÍ A INŽENYRSKÁ ČINNOST VE VÝSTAVBĚ
AUTORIZOVANÝ PROJEKTANT	Ing. Jan Babička	ING. JAN BABIČKA
INVESTOR	KRAJSKÁ SPRÁVA A ÚDRŽBA SILNIC STŘED. KRAJE, PŘÍSP. ORG.	PROJEKTOVATEL: ING. JAN BABIČKA E: j.babicka@sezim.cz M: 467 822 800 B: 227 201 855
AKCE:	III/3245 - MĚSTEC KRÁLOVÉ, PODEBRADY	POČET LÍSTŮ: 8 X 4
OBJEKT:	SO 201 - MOST PŘES INUNDACI	STUPĚŇ: POPS
VÝKON VYKRESL:	ÚPRAVY TERÉNU A ZPEVNĚNÍ	DATUM: 11/2020
		ZNAČKA: 2020 02
		VERZE: 01/21/17