



PODÉLNÝ ŘEZ  
M 1:250

FÁZE 1

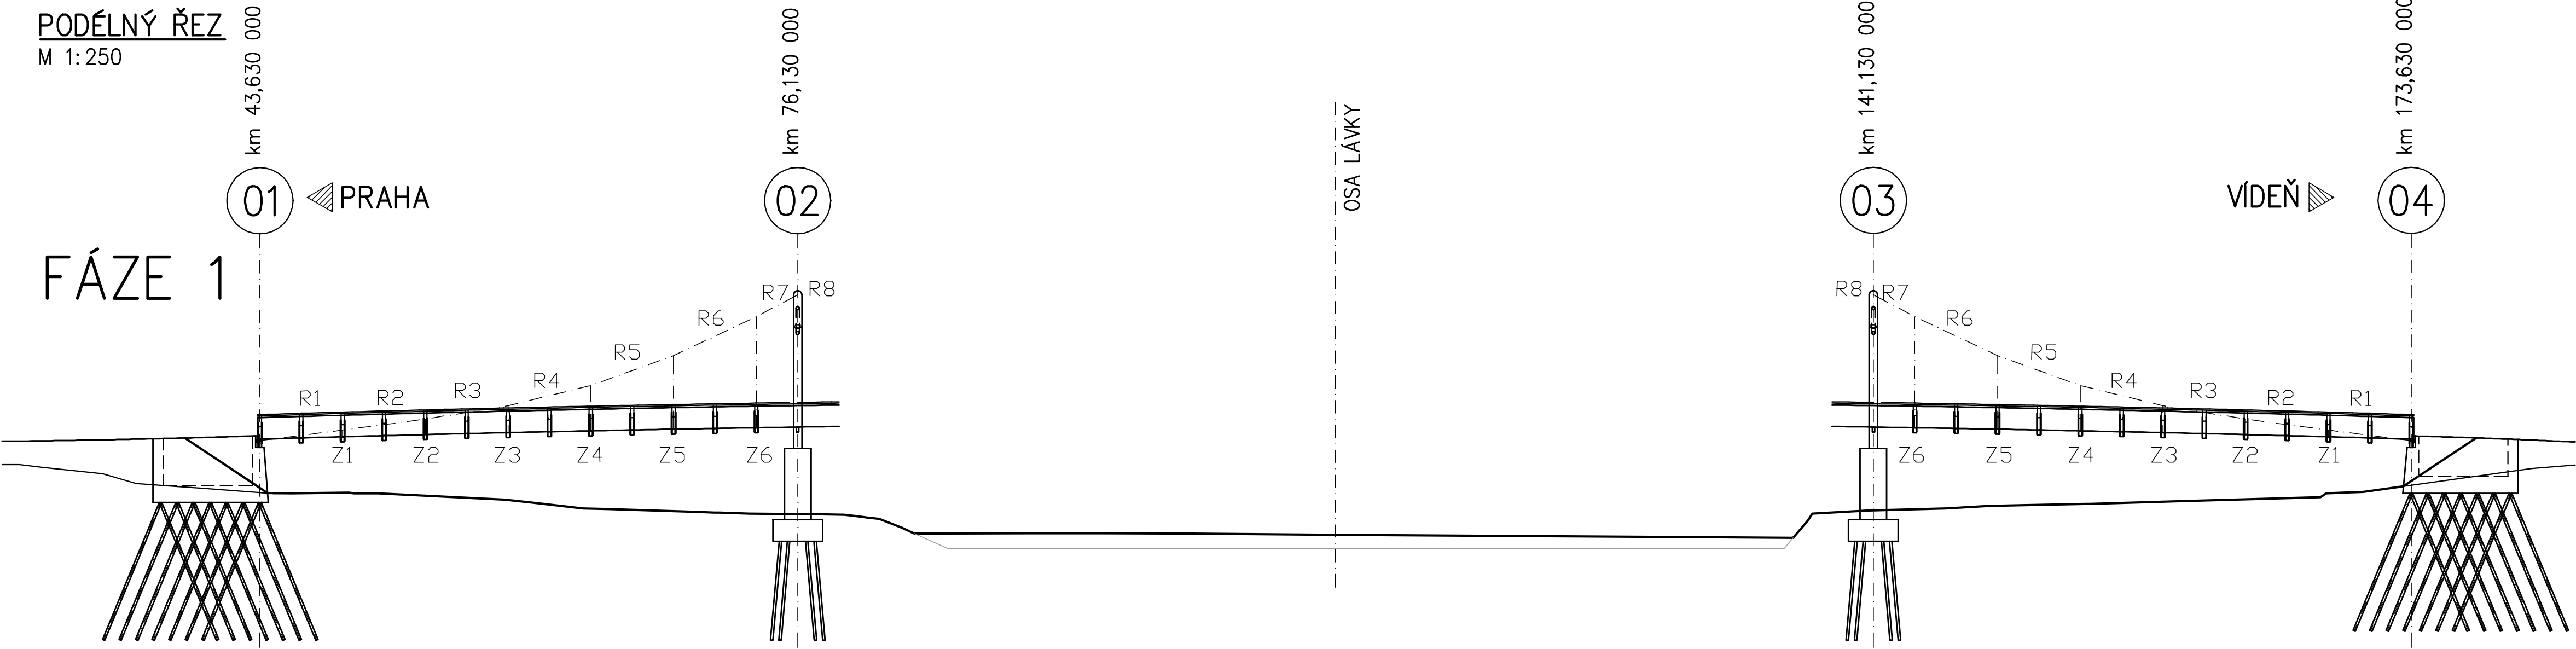


PODÉLNÝ ŘEZ  
M 1:250

FÁZE 2

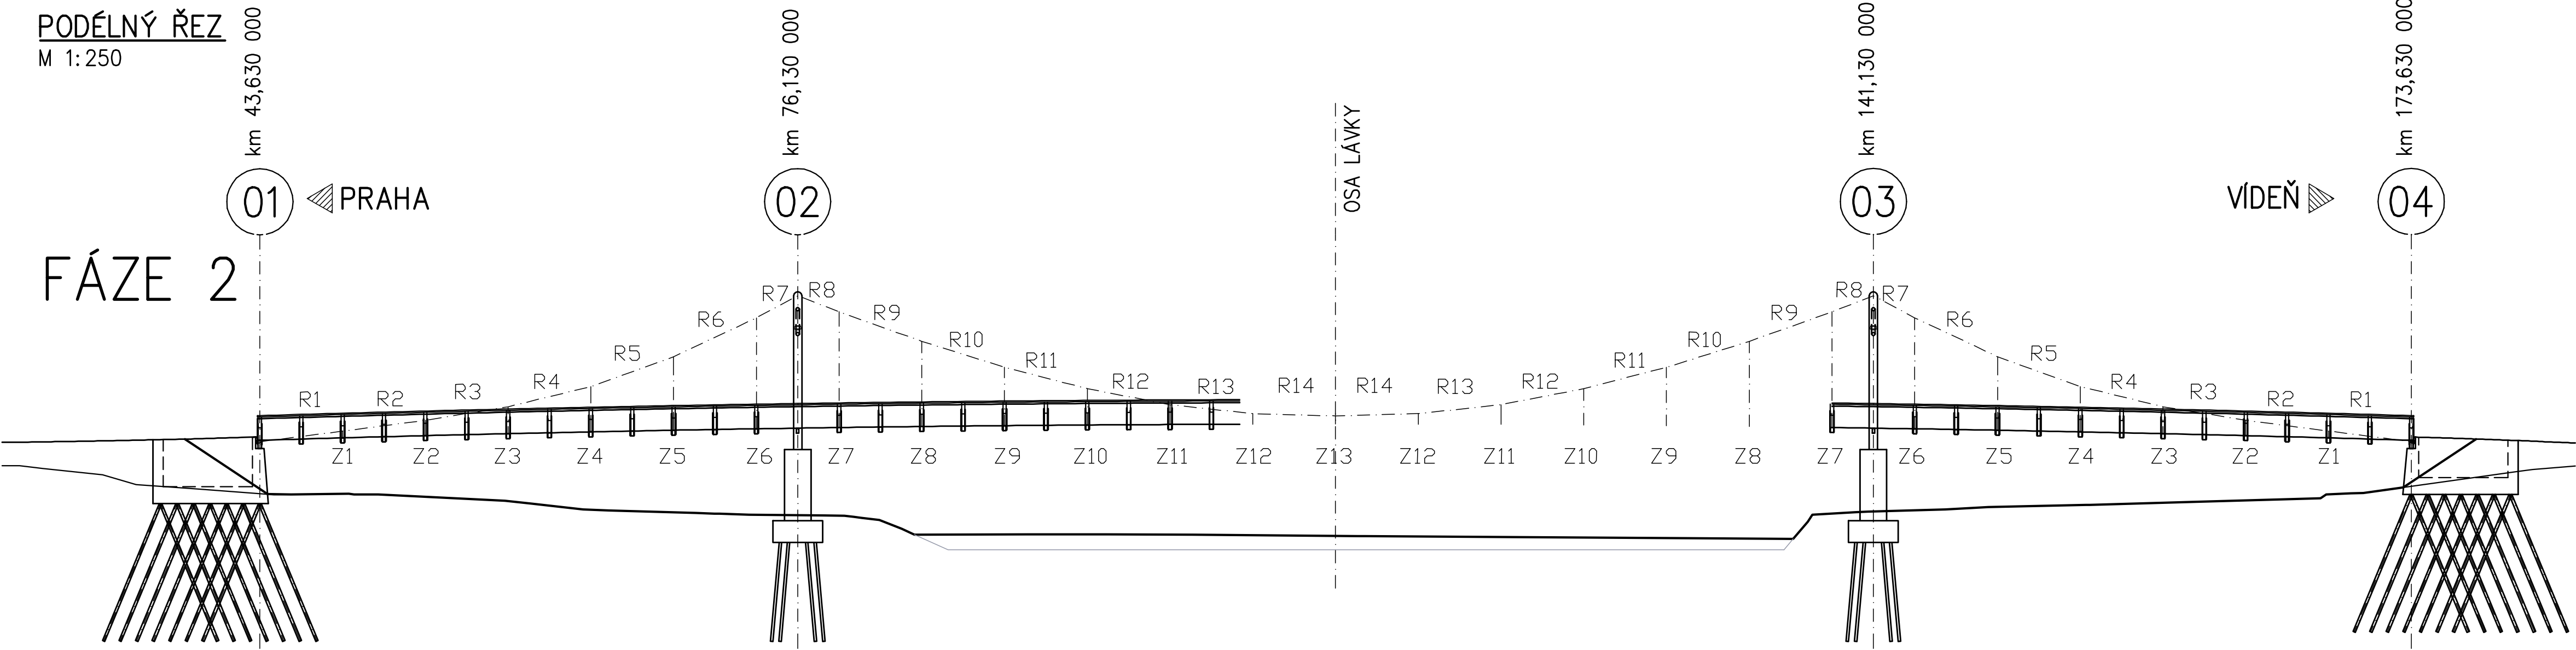


PODÉLNÝ ŘEZ  
M 1:250


FÁZE 3

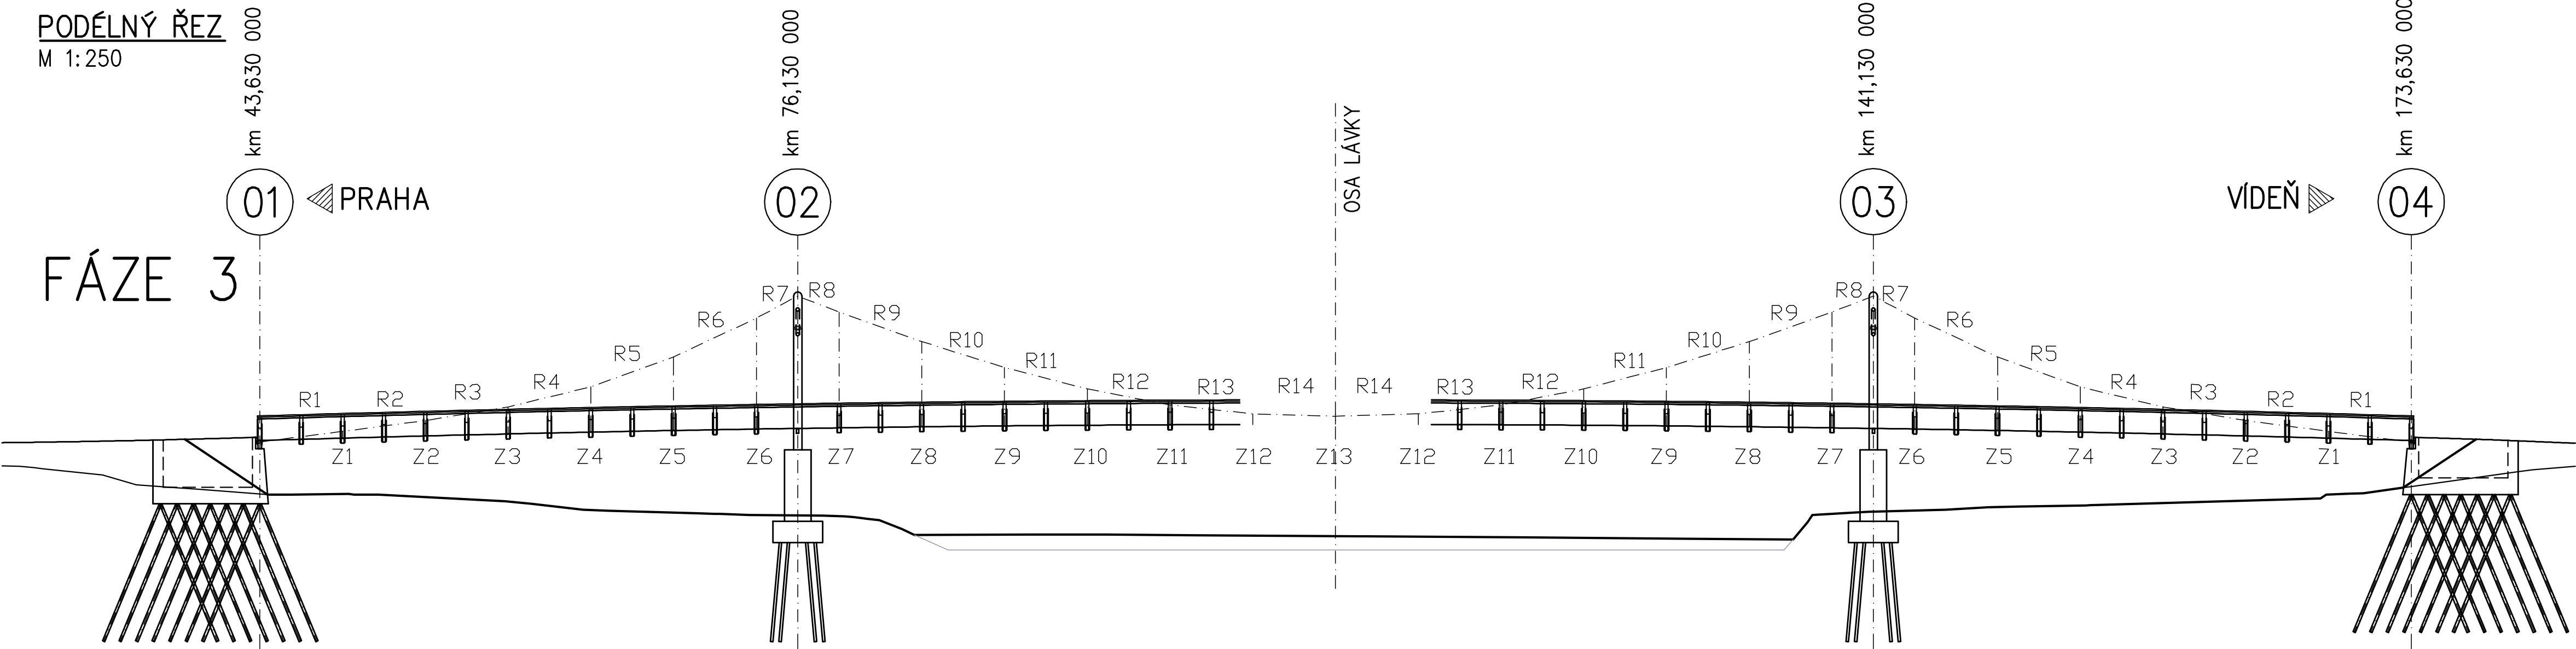

PODÉLNÝ ŘEZ  
M 1:250

FÁZE 4

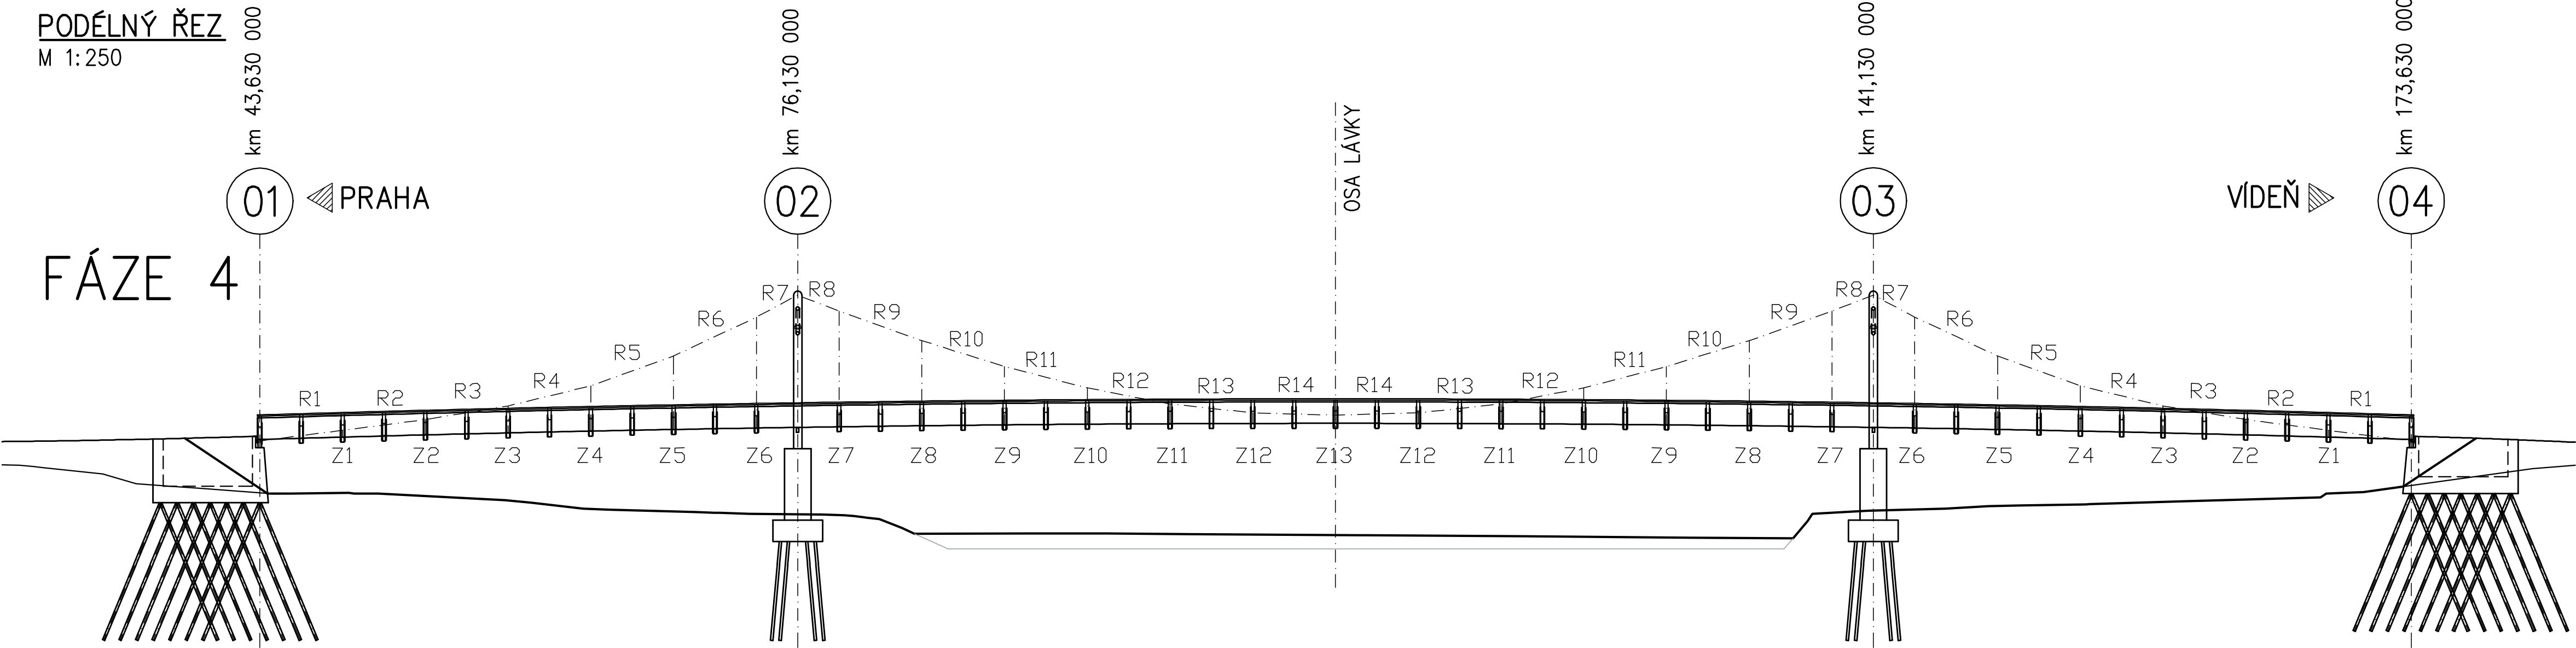

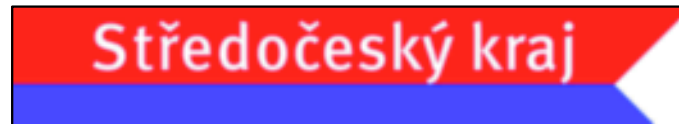Výzkový systém Bpv		Souřadnicový systém JTSK	
AKCE:			
Komunikace pro cyklisty v úseku Čížov - Zbořený Kostelec - Týnec nad Sázavou			
ZADAVATEL:			
		STŘEDOČESKÝ KRAJ Zborovská 11 150 21 Praha 5	
JTSK			
ZHOTOVITEL :		investor	
zodp. projektant		Ing. Tomáš Hanšlík	
hlavní inženýr		Ing. Vladimír Engler	
tech. kontrola		Ing. Milan Šístek	
obsah:		stupně	
SO 201 - LÁVKA PŘES SÁZAVU		měřítko	
		1:250	
		paré :	
		14	
120 00 Praha 2, Perucká 5 tel: 221 592 050 fax: 221 592 070 info@novak-partner.cz		příloha:  Schéma montáže nosné konstrukce	