



VZOROVÝ PŘÍČNÝ ŘEZ

M 1:50

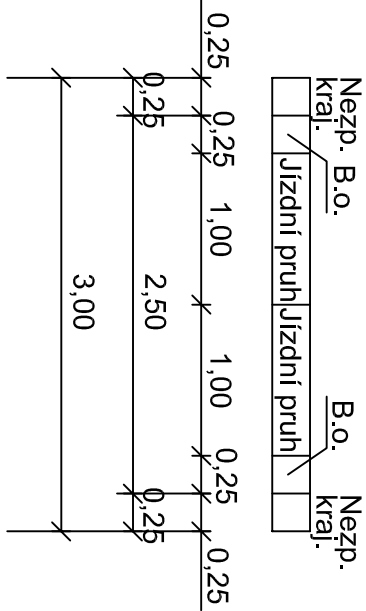

V NÁSYPU

V ZÁŘEZU

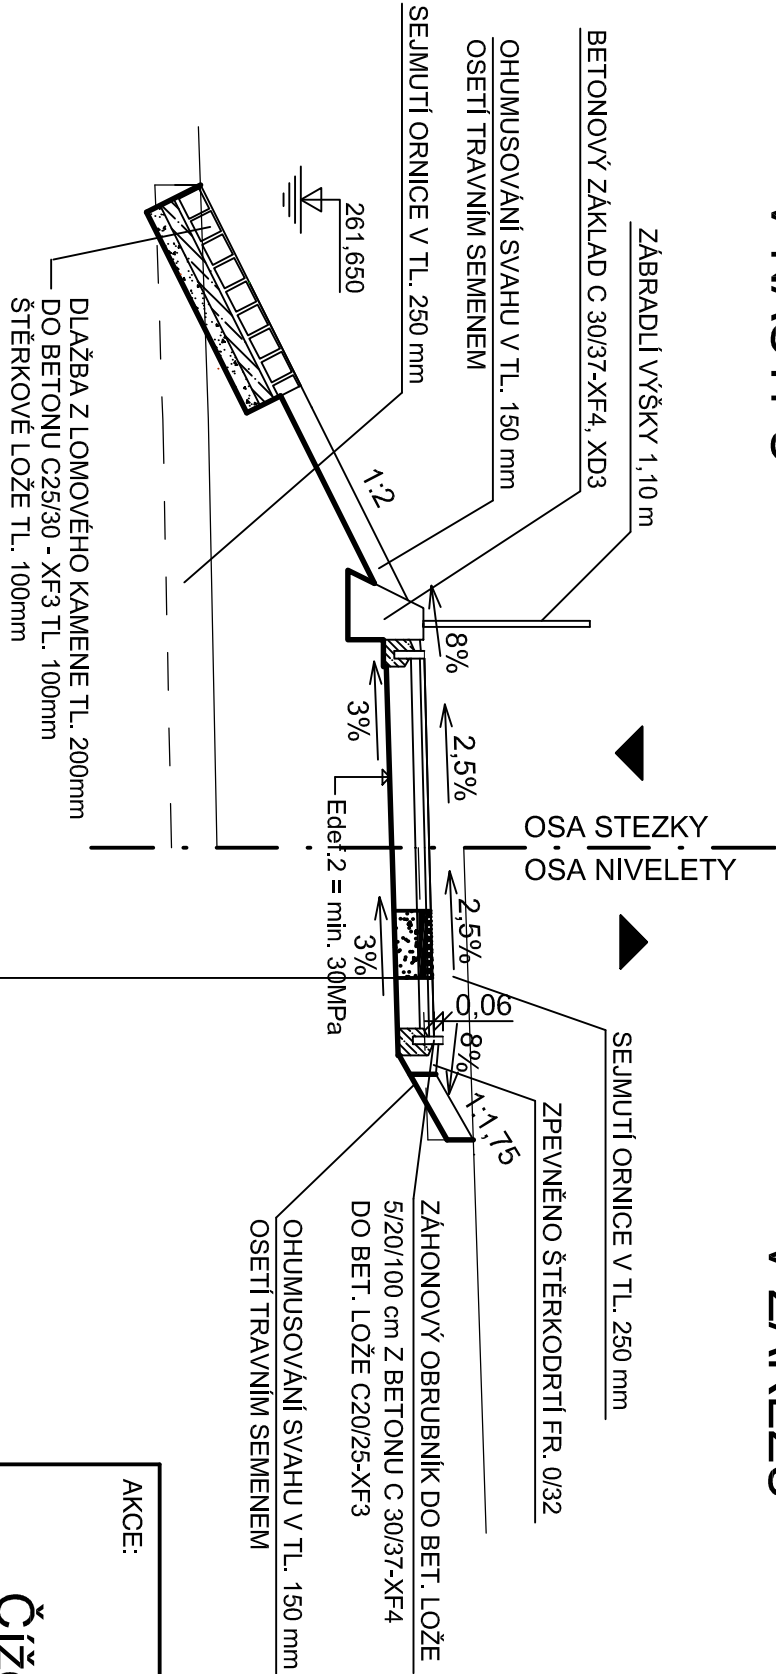

KONSTRUKCE STEZKY PRO PĚŠÍ A CYKLISTY:			
BETONOVÁ DLAŽBA (BEZ ZKOS, HORNÍCH HRAN)	DL I	60 mm	
LOŽNÁ VRSTVA	L	30 mm	ČSN 73 6121
ŠTĚRKODRTĚ 0-45 (přlp. 0-63), tř. B	ŠD	150 mm	ČSN EN 13285
KONSTRUKCE STEZKY PRO PĚŠÍ A CYKLISTY CELKEM:		min. 240 mm	

AKCE:

Komunikace pro cyklisty v úseku
Čížov - Zbořený Kostelec - Týnec nad Sázavou

ZADAVATEL:



STŘEDOČESKÝ KRAJ
Zbořovská 11
150 21 Praha 5

JTSK

Bpv

ZHOOTOVITEL :		Ing. Michala Novotná		Ing. Michala Novotná	Investor	Středočeský kraj
Novák & Partner		Ing. Vladimír Engler		Ing. Vladimír Engler	zak. číslo	13-NO-03-013
Inženýrská projektová kancelář		Ing. Jan Vorel		Ing. Jan Vorel	datum	11/2013
obsah:		SO 101 - CYKLOSTEZKA GREENWAYS		stupeň	PDPS	
příloha:		Vzorové příčné řezy		měřítko	1:50	paré :
120 00 Praha 2, Perucká 5 tel: 221 592 050 fax: 221 592 070 info@novak-partner.cz		4				