SITUACE DOPRAVNÍHO ZNAČENÍ
1:2000

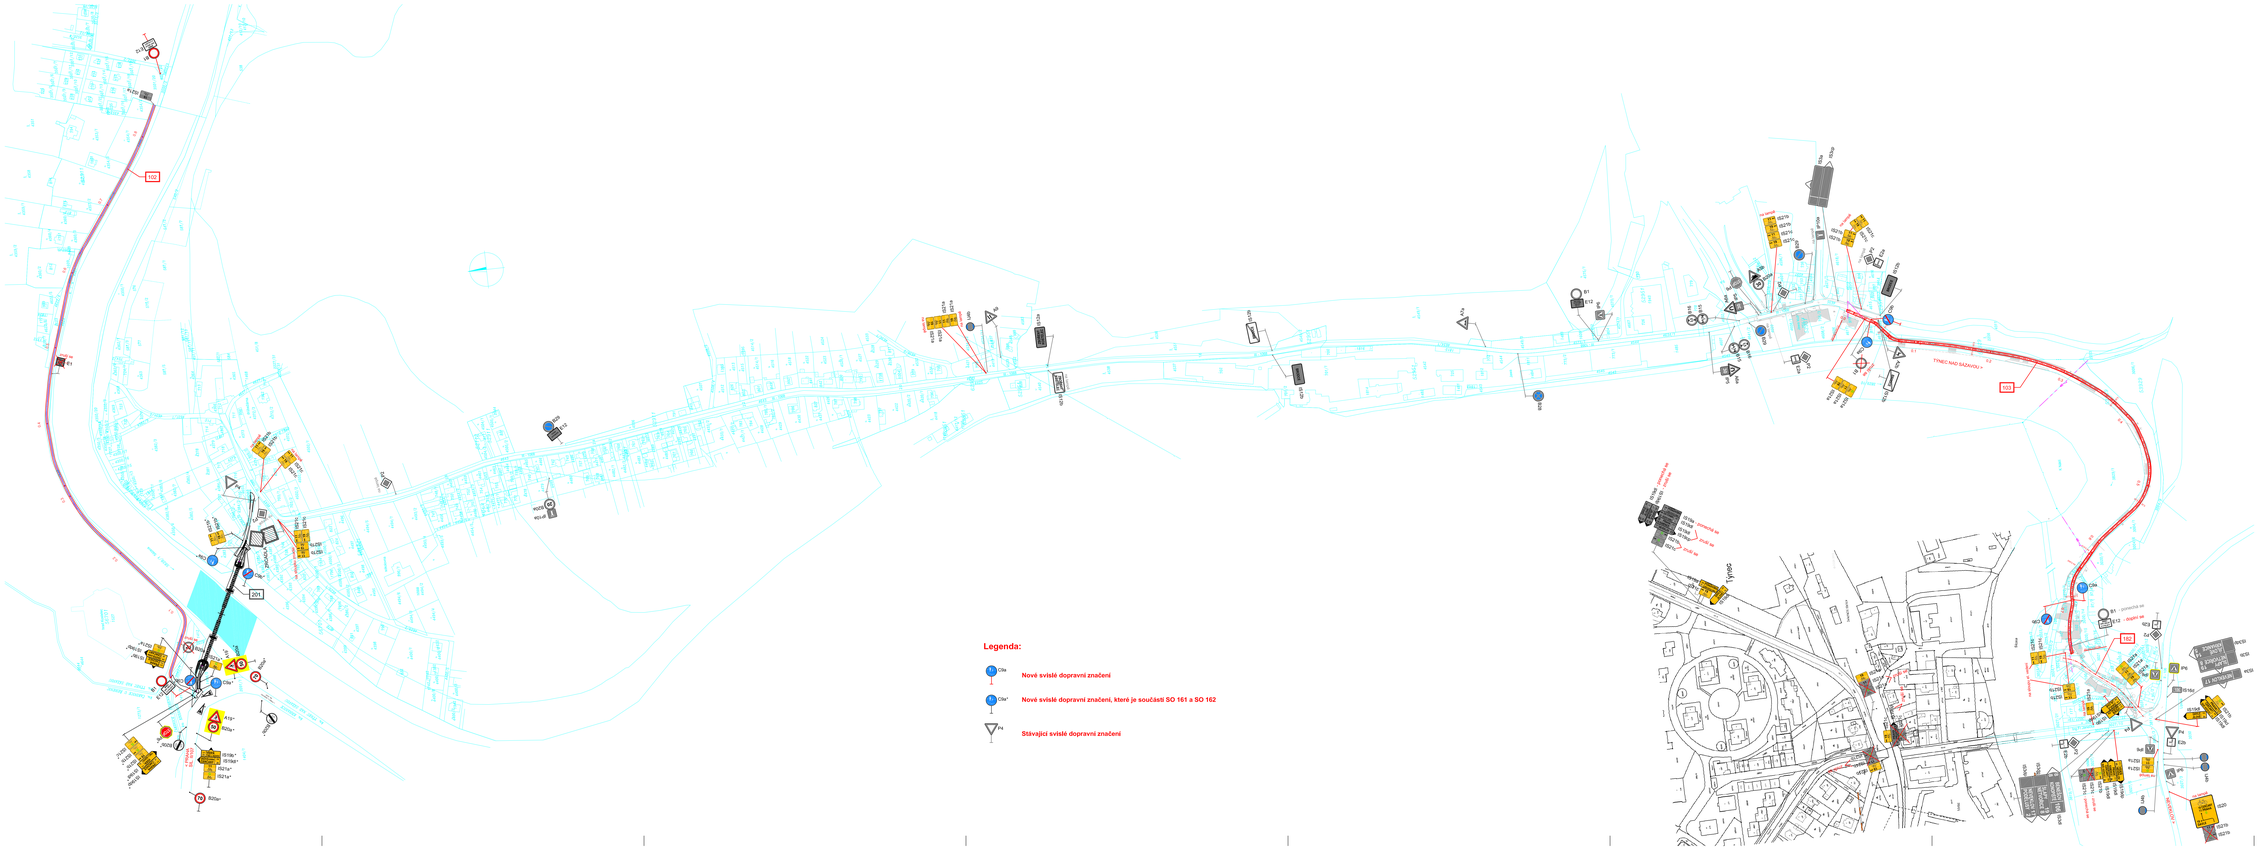

Legenda:

- Cile — Nové svislé dopravní značení
- Cile* — Nové svislé dopravní značení, které je součástí SO 161 a SO 162
- Pú — Stávající svislé dopravní značení

AKCE:

Komunikace pro cyklisty v úseku
Čížov - Zbořený Kostelec - Týnec nad Sázavou

ZADAVATEL:

Středočeský kraj

STŘEDOČESKÝ KRAJ
Zborovská 11
150 21 Praha 5

JTSK Bov

ZHOTOVITEL :

NOVÁK&PARTNER
Středočeská komunikace
Kostelec

vypracoval	Ing. Lenka Horáková	Investor	Středočeský kraj
zodp. projektant	Ing. Lenka Horáková	zak. číslo	13/MD/03/013
hlavní inženýr	Ing. Vladimír Engler	datum	11/2013
tech. kontrola	Ing. Jan Vorel	stupeň	POPS
obsah:	**SO 163 - DOPRAVNÍ ZNAČENÍ KOMUNIKACÍ PRO CYKLISTY**	měřítko	1:2000
příloha:	**Situace dopravního značení**	paré :	**2**

120 00 Praha 2, Perucká 5
tel: 221 592 050
fax: 221 592 070
info@novak-partner.cz