


Vzorový příčný řez

M. 1:50

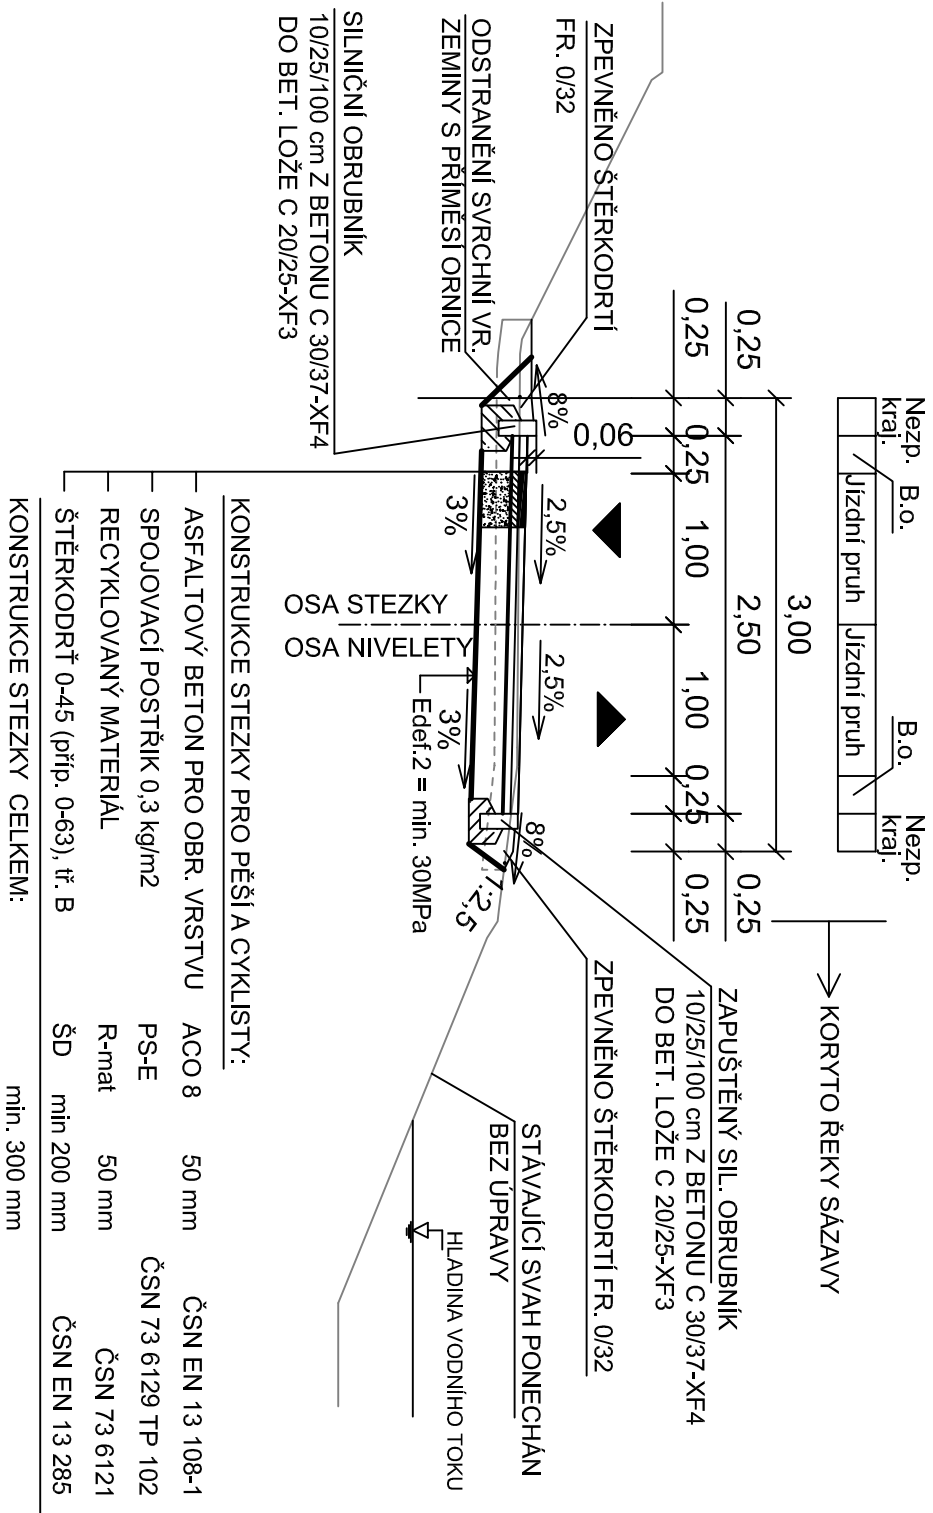

AKCE:

Komunikace pro cyklisty v úseku Čížov - Zbořný Kostelec - Týnec nad Sázavou

ZADAVATEL:







STŘEDOČEKÝ KRAJ
Zbořovská 11
150 21 Praha 5

JTSK

3pv

ZHO TOVITEL:

vypracoval	Ing. Michala Novotná		investor	Středočeský kraj
zodp. projektant	Ing. Michala Novotná		zak. číslo	13-NO-03-013
hlavní inženýr	Ing. Vladimír Engler		datum	11/2013
tech. kontrola	Ing. Jan Vorel		stůpeň	PDPs

NOVÁK & PARTNER
INŽENÝRSKÁ
PROJEKTOVÁ
KANCELÁŘ

103 - CYKLOSTEZKA
BRODCE - TÝNEC NAD SÁZAVOU

120 00 Praha 2 Perlická 5

tel: 221 592 050

fax: 221 592 070

info@novak-partner.cz

příloha:

Vzorový příčný řez

4

parè :