


Podrobný podélný profil: OPLETALOVA - VĚTEV B M 1:250/25
Rozsah: km 0,00000 - km 0,02129

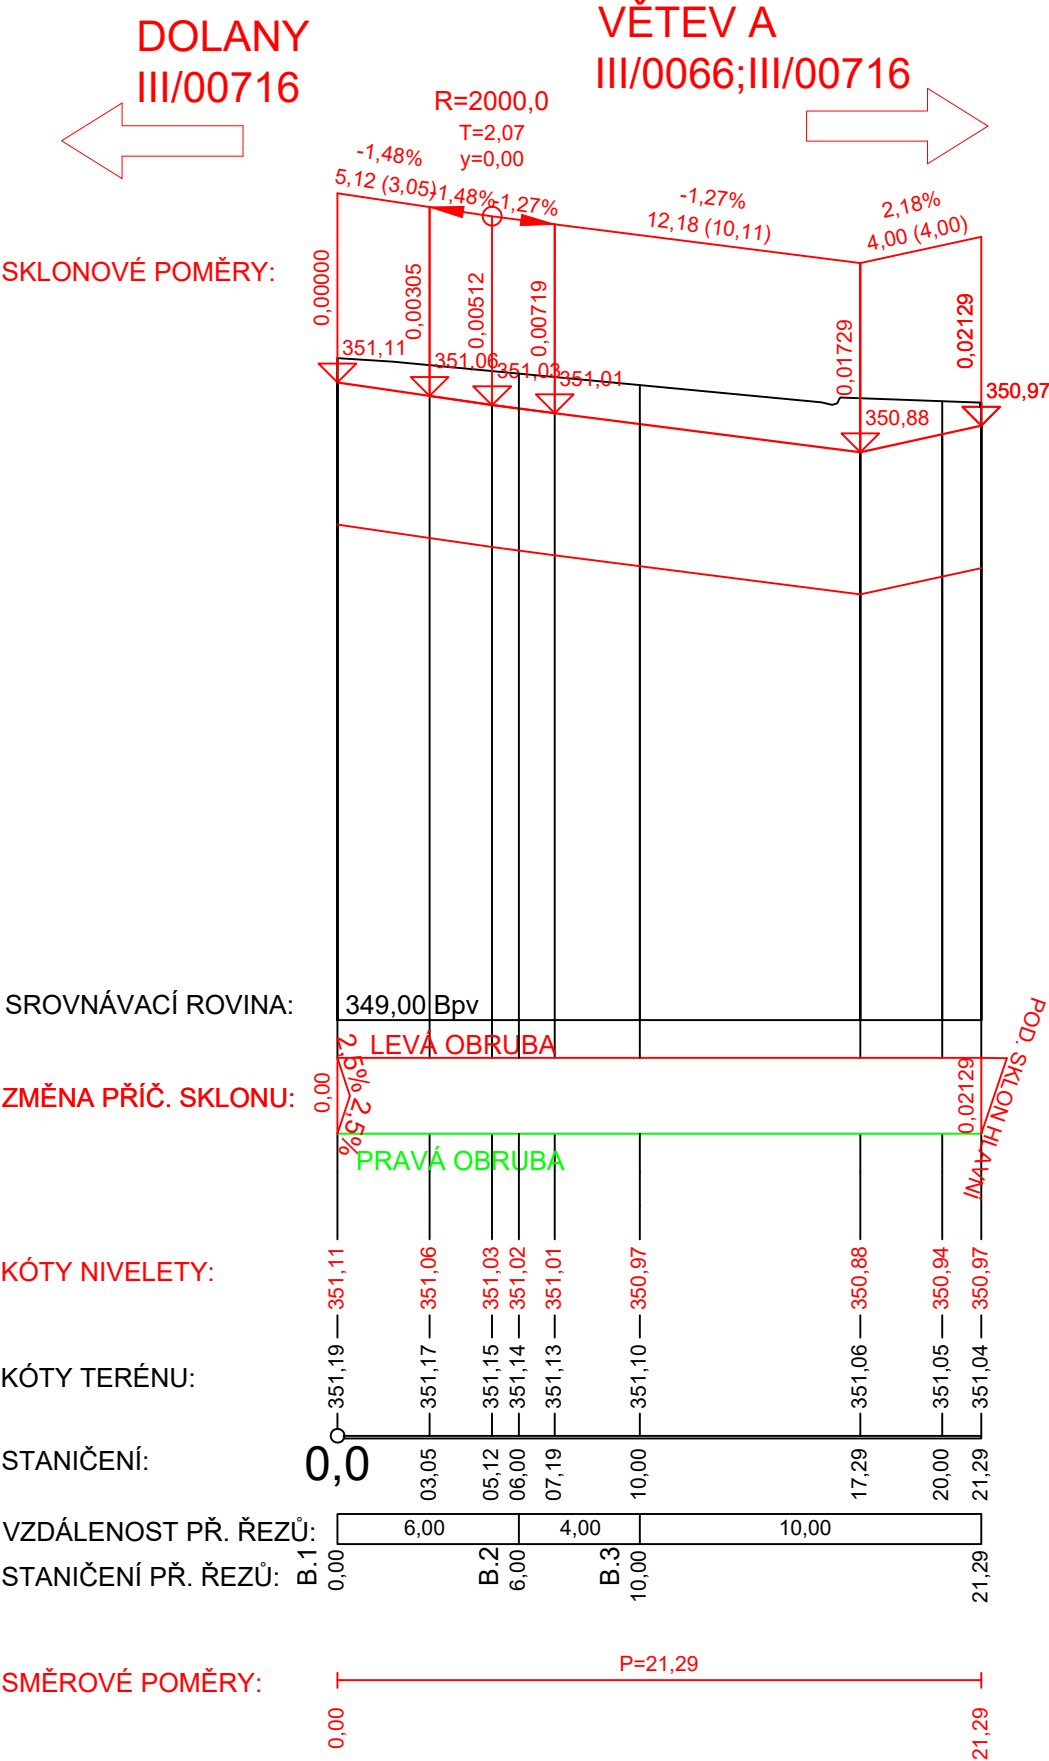

POZN.:
- PODÉLNÝ PROFIL NAVAZUJE NA PODÉLNÝ PROFIL ULICE OPLETALOVA DLE PROJEKTU 4ROADS: III/0066, III/00711, III/00716, HŘEBEČ, REKONSTRUKCE SILNIC - PD
VÝŠKOVÝ SYSTÉM B.P.V. SOUŘADNICOVÝ SYSTÉM JTSK

 NOZA, s.r.o. Huťská 229, 272 01 Kladno, tel.: 777 120 939 e-mail: info@nozasro.cz, www.nozasro.cz IČ: 247 67 417; DIČ: CZ247 67 417			
HLAVNÍ INŽENÝR PROJEKTU:	Ing. Martin Lukeš		
ZODPOVĚDNÝ PROJEKTANT:	Ing. Tomáš Husák		
VYPRACOVAL:	Ing. Martin Lukeš		
INVESTOR:	Obec Hřebeč, nám. Draha 75, 273 45 Hřebeč	ČÍSLO ZAKÁZKY:	2017135D
KATASTRÁLNÍ ÚZEMÍ:	Hřebeč (648884)	STUPEŇ:	PDPS
KRAJ:	Středočeský	DATUM:	10/2020
AKCE:	HŘEBEČ, CENTRÁLNÍ KŘÍŽOVATKA	FORMÁTŮ A4:	2 (420x297)
PŘÍLOHA:	PODÉLNÝ PROFIL NAPOJENÍ ULICE OPLETALOVA	MĚŘÍTKO:	1:250/25
		ČÍSLO PŘÍLOHY:	PARÉ:
		D.101.4.2	