

KAT.ÚZEM./ULICE
DRUH POVRCHU
VZDÁLENOST SMĚR. A VÝŠK. LOMŮ
OZNAČENÍ ŠACHET

SO 341
PŘELOŽKA VODOVODU

MĚŘITKO DÉLEK 1 : 200
MĚŘITKO VÝŠEK 1 : 100

#1= -46.77-1.07
#2= 87.87-57
#3= -100-5

HLOUBKA DNA POTRUBÍ

KÓTA DNA POTRUBÍ


KÓTA UPRAVENÉHO TERÉNU

KÓTA ROSTLÉHO TERÉNU

Srovn. rovina (m n.m.)

STANIČENÍ (KM)

SKLON (o/oo) NA DÉLKU(m)
MATERIAL PROFIL(mm)-DÉLKA(m)

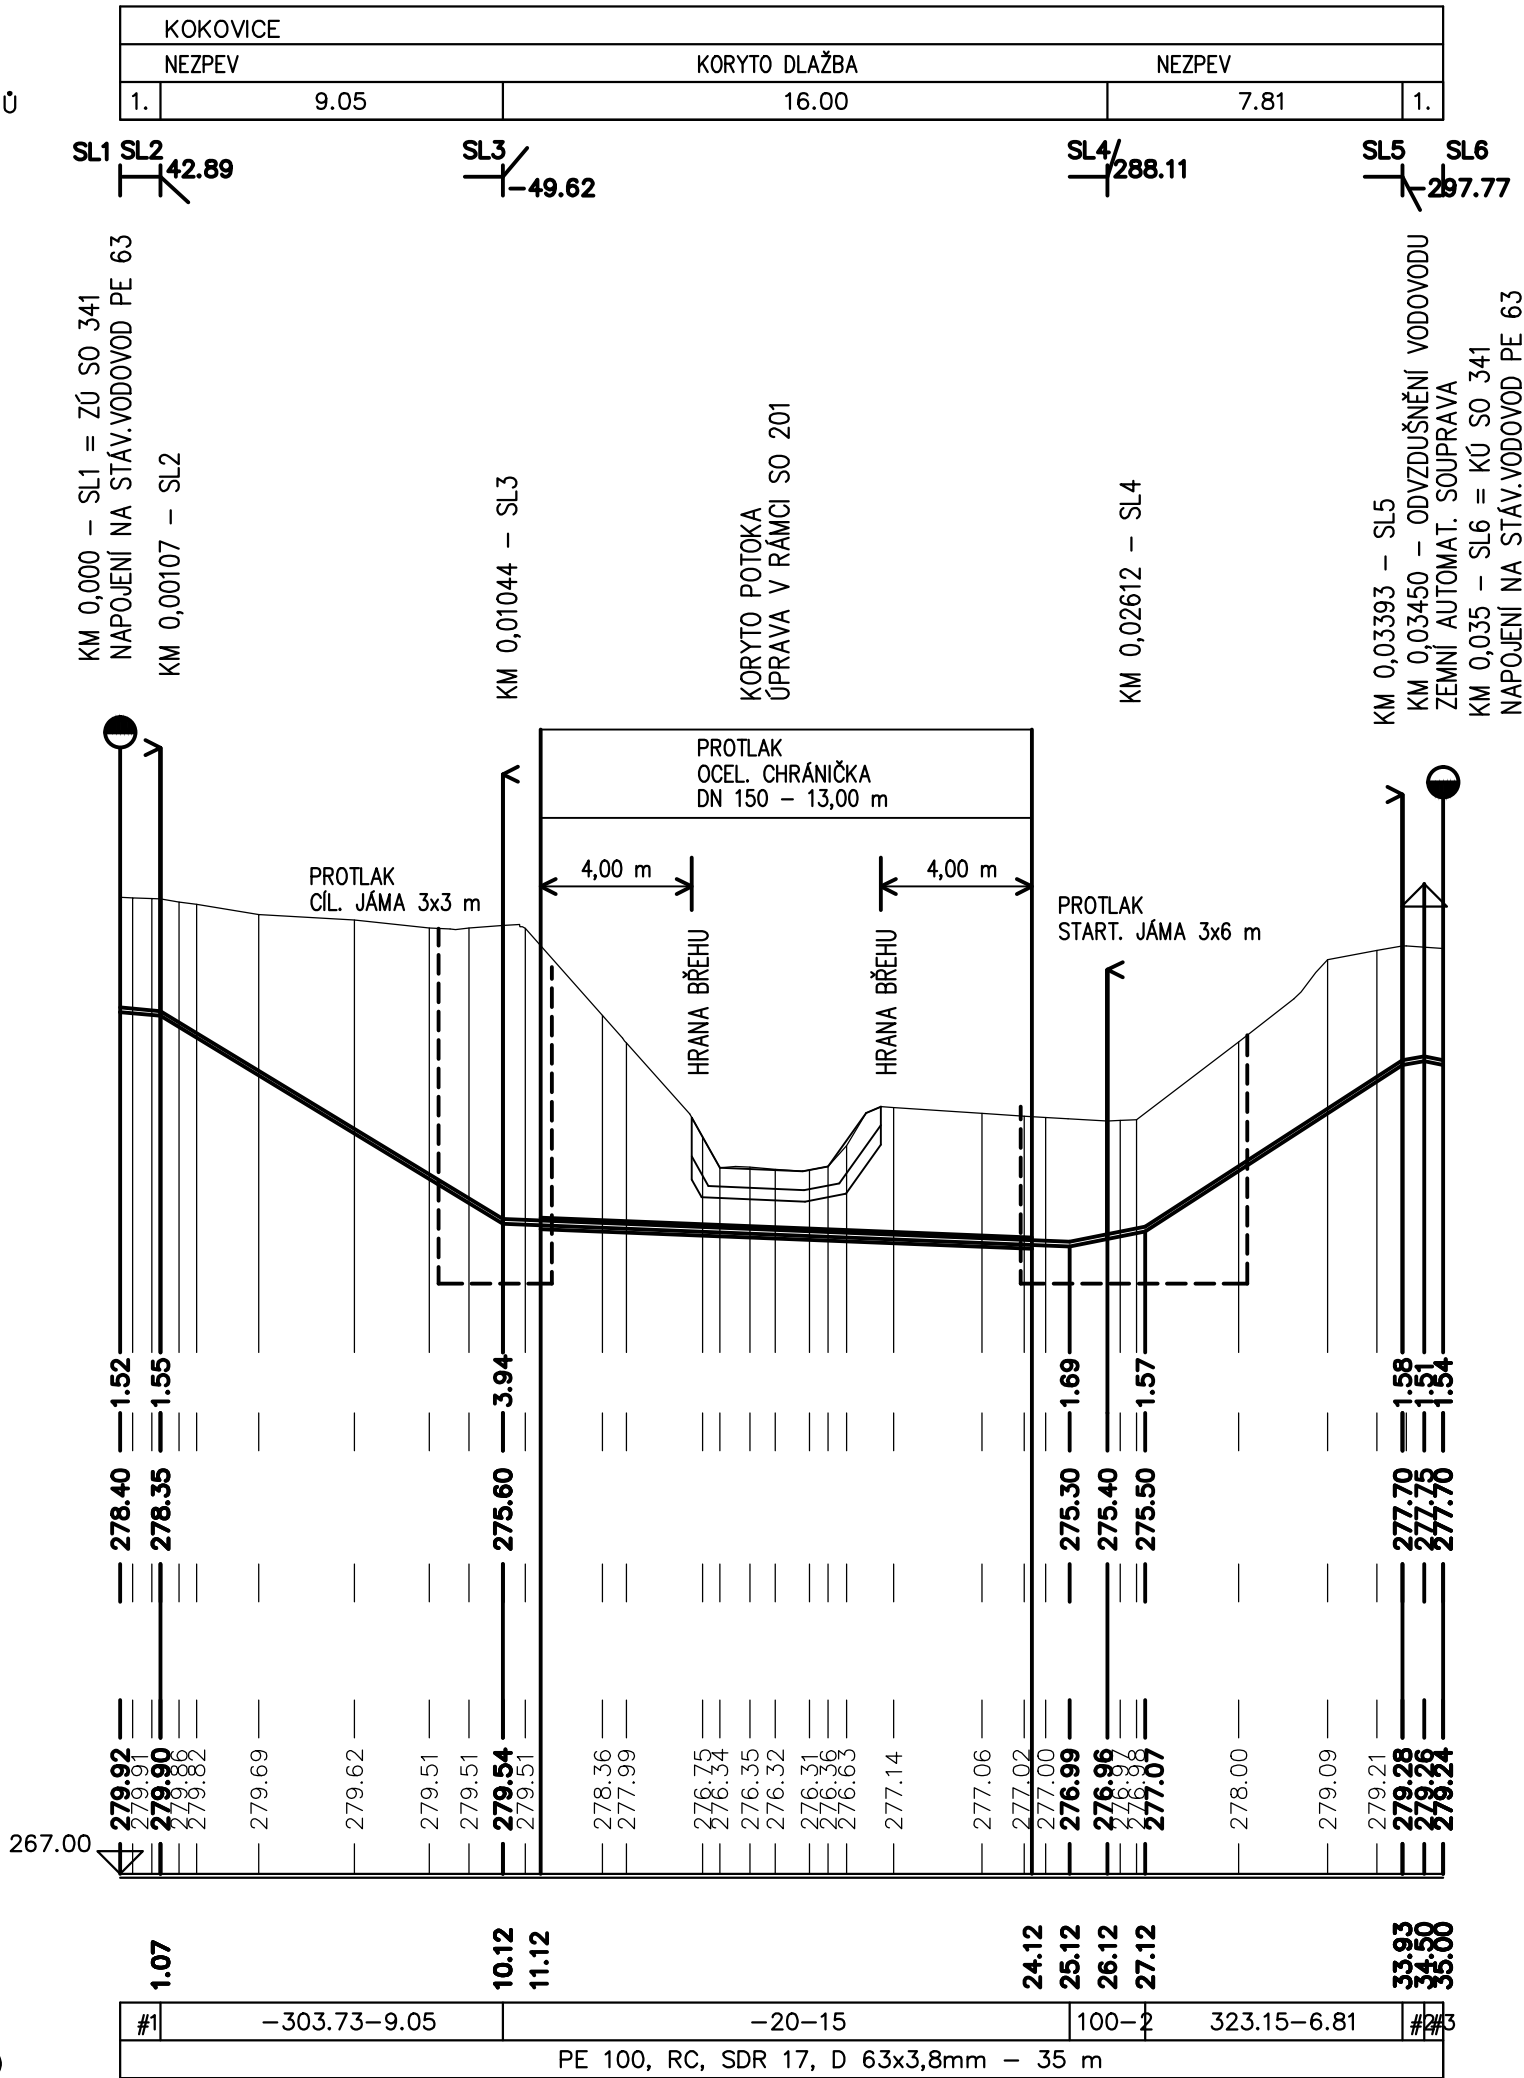

ČÁST B3
SO 341


Objednatel stavby:



Krajská správa a údržba silnic
Středočeského kraje, p.o.
Se sídlem Zborovská 11
150 21, Praha 5 IČ: 000 66 001

Souřadnicový systém S–JTSK, Výškový systém Bpv

Zhotovitel PD: PRAGOPROJEKT, a.s., K Ryšánce 1668/16, 147 54 Praha 4, IČ: 45272387, www.pragoprojekt.cz, datová schránka: 4kifr54
Zpracovatelský útvar: Ateliér Praha II – K Ryšánce 1668/16, 147 54 Praha 4, Tel.: 226 066 111, E–mail: mailbox@pragoprojekt.cz

Navrh/vypracoval: Ing. Jiří ČERMÁK podpis:	Zodpovědný projektant: Ing. Jiří ČERMÁK podpis:	Ředitel ateliéru Praha II: Ing. Dagmar ŠIMLEROVÁ	Zhotovitel:  PRAGOPROJEKT, a.s., K Ryšánce 1668/16, 147 54 Praha 4
Technická kontrola: Petr ZLOSKÝ podpis:	Hlavní inženýr projektu: Ing. Marek PELANT podpis:		

Kraj:	STŘEDOČESKÝ	Číslo zakázky:	16-424-2-000
Obec:	KLOBUKY	Číslo akce:	16-424
Objednatel:	KRAJSKÁ SPRÁVA A ÚDRŽBA SILNIC STŘEDOČESKÉHO KRAJE, p.o.	Datum:	12/2017
Akce:	III/23726 Kokovice, most ev. č. 23726-1 přes výtok z rybníka S0341 – Přeložka vodovodu (SČVK)	Formát:	3xA4
		Měřítko:	1:200/100
		Stupeň:	PDPS Souprava:
Část:		Číslo přílohy:	
Příloha:	PODÉLNÝ PROFIL		3