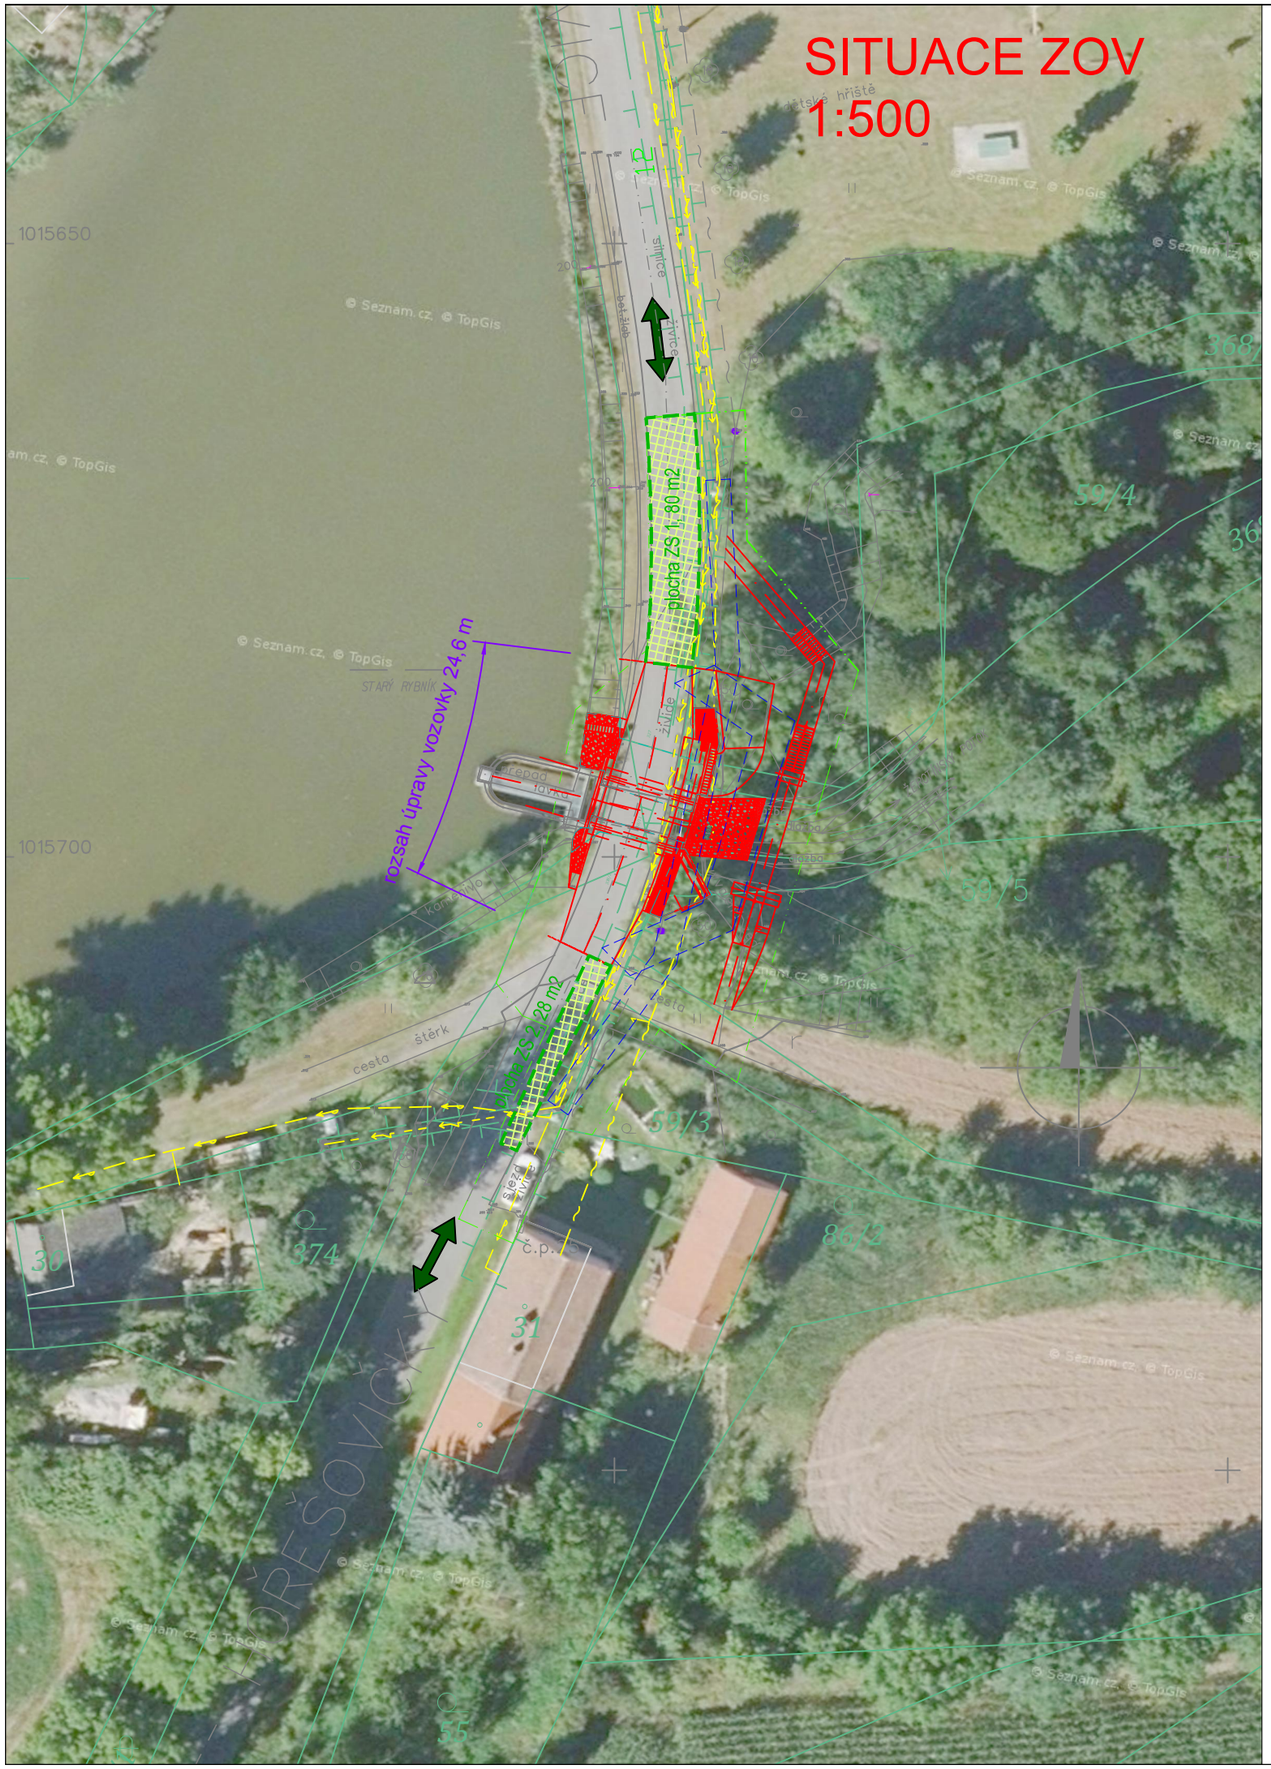

LEGENDA:

- PLOCHY ZS
- STAVENIŠTNÍ DOPRAVA
- HRANICE DOČASNÉHO ZÁBORU
- HRANICE TRVALÉHO ZÁBORU
- HRANICE KATASTRÁLNÍCH ÚZEMÍ
- PARCELNÍ HRANICE KN
- 599/6 PARCELNÍ ČÍSLO KN

LEGENDA STÁV. INŽ. SÍTÍ:

- Sdělovací vedení (CETIN)
- Silnoproud NN (ČEZ), VO
- Vodovod (SČVK)

ČÁST A

Objednatel stavby:

SÚS KRAJSKÁ SPRÁVA A ÚDRŽBA SILNIC Středočeského kraje

Krajská správa a údržba silnic Středočeského kraje, p.o.
Se sídlem Zborovská 11
150 21, Praha 5 IČ: 000 66 001

Souřadnicový systém S-JTSK, Výškový systém Bpv

Zhotovitel PD: PRAGOPROJEKT, a.s., K Ryšánce 1668/16, 147 54 Praha 4, IČ: 45272387, www.pragoprojekt.cz, datová schránka: 4kifr54
Zpracovatelský útvar: Ateliér Praha II – K Ryšánce 1668/16, 147 54 Praha 4, Tel.: 226 066 111, E-mail: mailbox@pragoprojekt.cz

Navrhl/vypracoval: Jaroslav RAK, podpis:	Zodpovědný projektant: Jaroslav RAK, podpis:	Ředitel ateliéru Praha II: Ing. Dagmar ŠIMLEROVÁ	Zhotovitel: PRAGOPROJEKT, PRAGOPROJEKT, a.s., K Ryšánce 1668/16, 147 54 Praha 4
Technická kontrola: Pavel ZNAMENÁČEK, podpis:	Hlavní inženýr projektu: Ing. Marek PELANT, podpis:		

Kraj:	STŘEDOČESKÝ	Číslo zakázky:	16-424-2-000
Obec:	KLOBUKY	Číslo akce:	16-424
Objednatel:	KRAJSKÁ SPRÁVA A ÚDRŽBA SILNIC STŘEDOČESKÉHO KRAJE, p.o.	Datum:	12/2017
Akce:	III/23726 Kokovice, most ev. č. 23726-1 přes výtok z rybníka	Formát:	2 A4
		Měřítko:	1:500
Část:	ZÁSADY ORGANIZACE VÝSTAVBY	Stupeň: PDPS	Souprava:
Příloha:	SITUACE ZOV	Číslo přílohy: A5.2	

7.11.2017