


-
-
VZOROVÝ PŘÍČNÝ ŘEZ
1:50

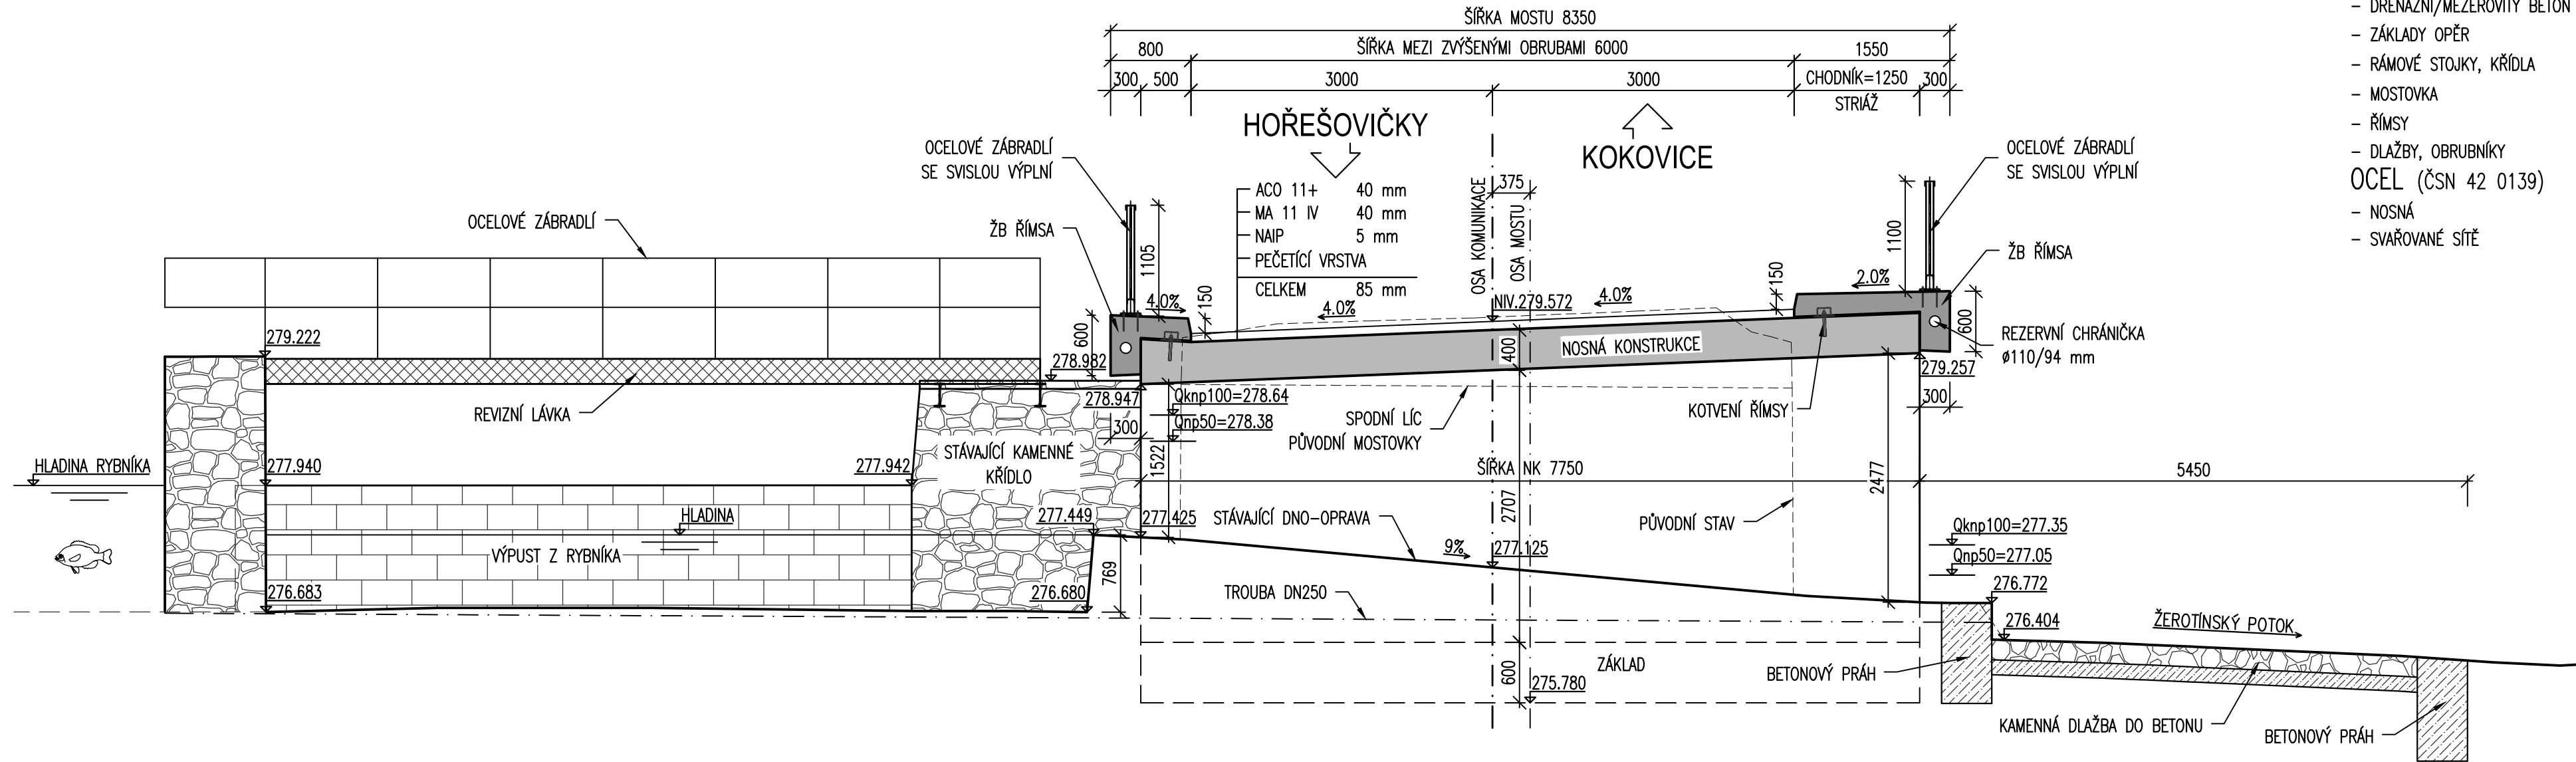

MATERIÁLY:

- BETON (ČSN EN 206):
- PODKLADNÍ BETON
 - POD ZÁKLADY, ODLÁŽDĚNÍ KORYTA C25/30–XF3+XA1
 - POD DRENÁŽ C25/30n–XF3+XA1
 - POD SKLUZ, DLAŽBY C20/25n–XF3
 - OPĚRNÉ A PŘÍČNÉ PRAHY C25/30–XF3+XA1
 - VÝPLŇOVÝ BETON C12/15–X0
 - DRENÁŽNÍ/MEZEROVITÝ BETON MCB–8
 - ZÁKLADY OPĚR C30/37–XF3+XA1
 - RÁMOVÉ STOJKY, KŘÍDLA C30/37–XF3
 - MOSTOVKA C30/37–XF2
 - ŘÍMSY C30/37–XF4+XD3
 - DLAŽBY, OBRUBNÍKY SVP XF4
- OCEL (ČSN 42 0139)
- NOSNÁ B 500B
 - SVAŘOVANÉ SÍTĚ B 500A

ČÁST B
SO 201

Objednatel stavby:



Krajská správa a údržba silnic
Středočeského kraje, p.o.
Se sídlem Zborovská 11
150 21, Praha 5 IČ: 000 66 001

Souřadnicový systém S–JTSK, Výškový systém Bpv

Zhotovitel PD: PRAGOPROJEKT, a.s., K Ryšánce 1668/16, 147 54 Praha 4, IČ: 45272387, www.pragoprojekt.cz, datová schránka: 4kfr54
Zpracovatelský útvar: Ateliér Praha II – K Ryšánce 1668/16, 147 54 Praha 4, Tel.: 226 066 111, E-mail: mailbox@pragoprojekt.cz


Navrhl/vypracoval:
Ing. Marek PELÁNEK
podpis:

Zodpovědný projektant:
Ing. Marek PELÁNEK
podpis:

Ředitel ateliéru Praha II:
Ing. Dagmar ŠIMLEROVÁ

Technická kontrola:
Ing. Aleš MEISTER
podpis:

Hlavní inženýr projektu:
Ing. Marek PELÁNEK
podpis:



Zhotovitel:
PRAGOPROJEKT, a.s., K Ryšánce 1668/16, 147 54 Praha 4

Kraj:	STŘEDOČESKÝ	Číslo zakázky:	16–424–2–000
Obec:	KLOBUKY	Číslo akce:	16–424
Objednatel:	KRAJSKÁ SPRÁVA A ÚDRŽBA SILNIC STŘEDOČESKÉHO KRAJE, p.o.	Datum:	12/2017
Akce:	III/23726 Kokovice, most ev. č. 23726-1 přes výtok z rybníka	Formát:	4xA4
Část:	S0201–Most ev. č. 23726–1 přes výtok z rybníka	Měřítko:	1:50
Příloha:	VZOROVÝ PŘÍČNÝ ŘEZ	Stupeň:	Souprava:
			PDPS
			Číslo přílohy: B1.5

2.11.2017