PODÉLNÝ ŘEZ
1:50

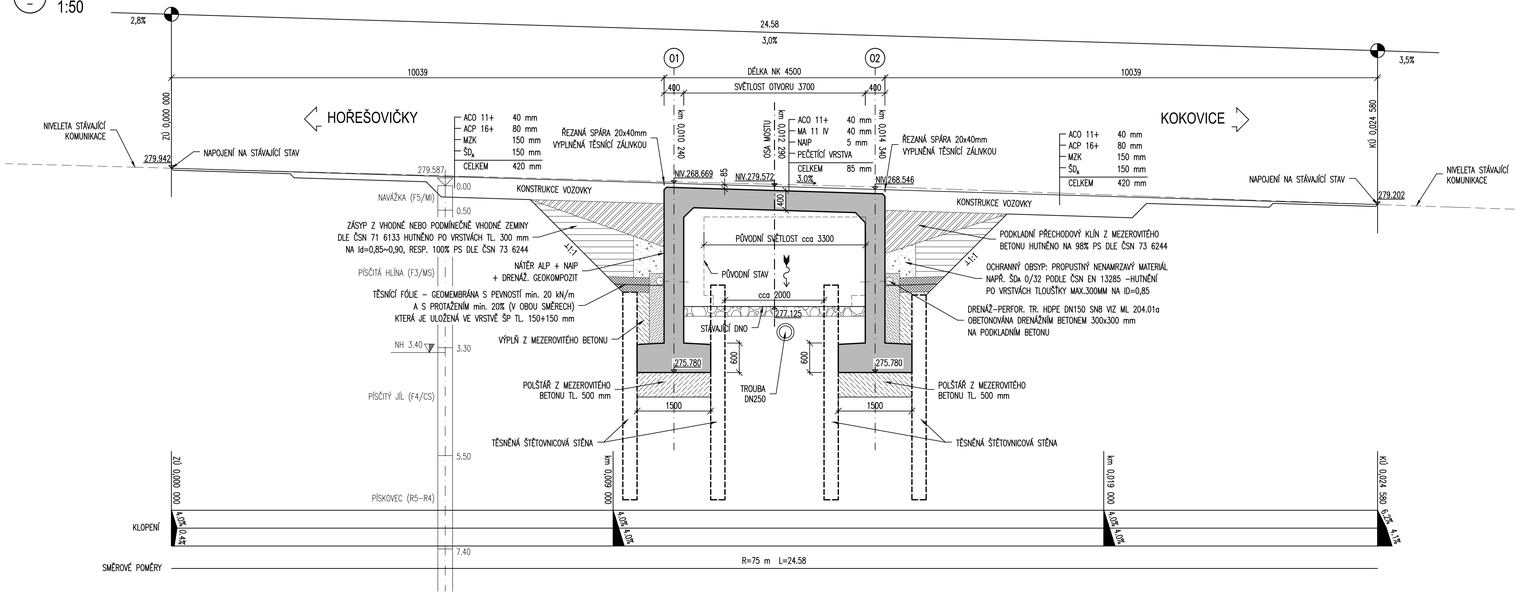

MATERIÁLY:

BETON (ČSN EN 206):
- PODKLADNÍ BETON
  - POD ZÁKLADY, ODLÁŽDĚNÍ KORYTA **C25/30–XF3+XA1**
  - POD DRENÁŽ **C25/30n–XF3+XA1**
  - POD SKLUZ, DLAŽBY **C20/25n–XF3**
  - OPĚRNÉ A PŘÍČNÉ PRAHY **C25/30–XF3+XA1**
- VÝPLŇOVÝ BETON **C12/15–X0**
- DRENÁŽNÍ/MEZEROVITÝ BETON **MCB–8**
- ZÁKLADY OPĚR **C30/37–XF3+XA1**
- RÁMOVÉ STOJKY, KŘÍDLA **C30/37–XF3**
- MOSTOVKA **C30/37–XF2**
- ŘÍMSY **C30/37–XF4+XD3**
- DLAŽBY, OBRUBNÍKY **SVP XF4**

OCEL (ČSN 42 0139)
- NOSNÁ **B 500B**
- SVAŘOVANÉ SÍTĚ **B 500A**

ČÁST B
SO 201

Objednatel stavby:
Krajská správa a údržba silnic Středočeského kraje, p.o.
Se sídlem Zborovská 11
150 21, Praha 5 IČ: 000 66 001

Souřadnicový systém S–JTSK, Výškový systém Bpv

Zhotovitel PD: PRAGOPROJEKT, a.s., K Ryšánce 1668/16, 147 54 Praha 4, IČ: 45272387, www.pragoprojekt.cz, datová schránka: 4kifr54
Zpracovatelský útvar: Ateliér Praha II – K Ryšánce 1668/16, 147 54 Praha 4, Tel.: 226 066 111, E–mail: mailbox@pragoprojekt.cz

Návrh/vypracoval: Ing. Marek PELANT, podpis:	Zodpovědný projektant: Ing. Marek PELANT, podpis:	Ředitel ateliéru Praha II: Ing. Dagmar ŠMLEROVÁ	Zhotovitel: PRAGOPROJEKT, a.s., K Ryšánce 1668/16, 147 54 Praha 4
Technická kontrola: Ing. Aleš MEISTER, podpis:	Hlavní inženýr projektu: Ing. Marek PELANT, podpis:		

Kraj:	STŘEDOČESKÝ	Číslo zakázky:	16–424–2–000
Obec:	KLOBUKY	Číslo akce:	16–424
Objednatel:	KRAJSKÁ SPRÁVA A ÚDRŽBA SILNIC STŘEDOČESKÉHO KRAJE, p.o.	Datum:	12/2017
Akce:	III/23726 Kokovice, most ev. č. 23726-1 přes výtok z rybníka	Formát:	5xA4
		Měřítko:	1:50
Část:	SO201–Most ev. č. 23726–1 přes výtok z rybníka	Stupeň: PDPS	Souprava:
Příloha:	PODÉLNÝ ŘEZ	Číslo přílohy: B1.4	

B.11.2017