



VÝKRES BOURÁNÍ


PODÉLNÝ ŘEZ 1:50

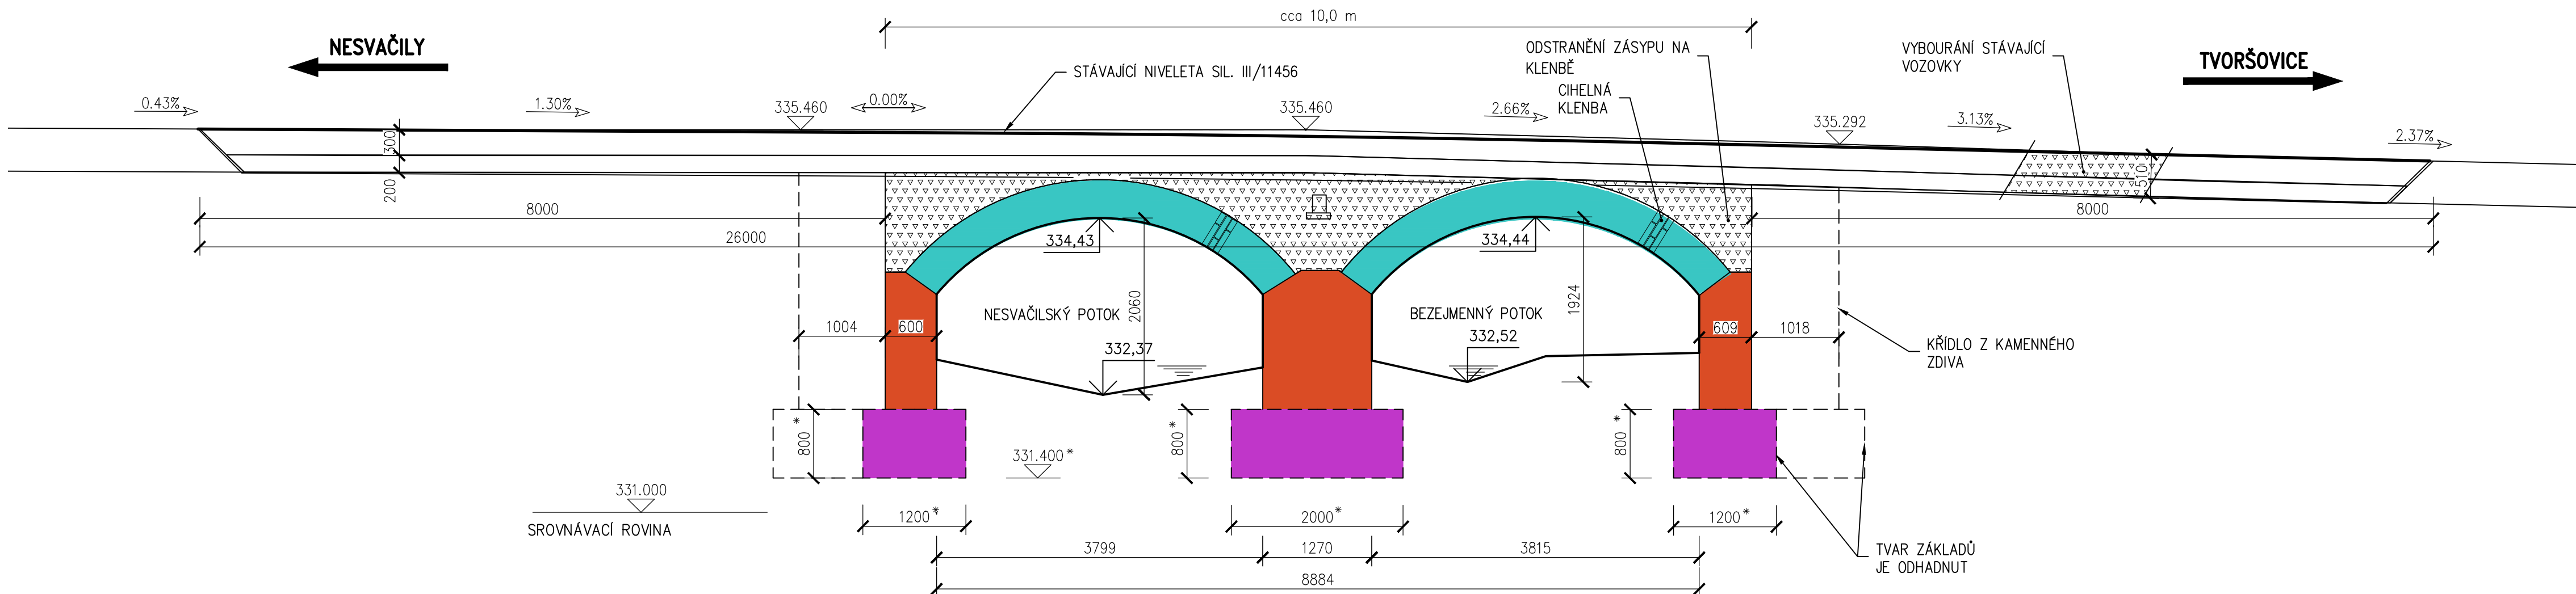


PŪDORYS 1:50

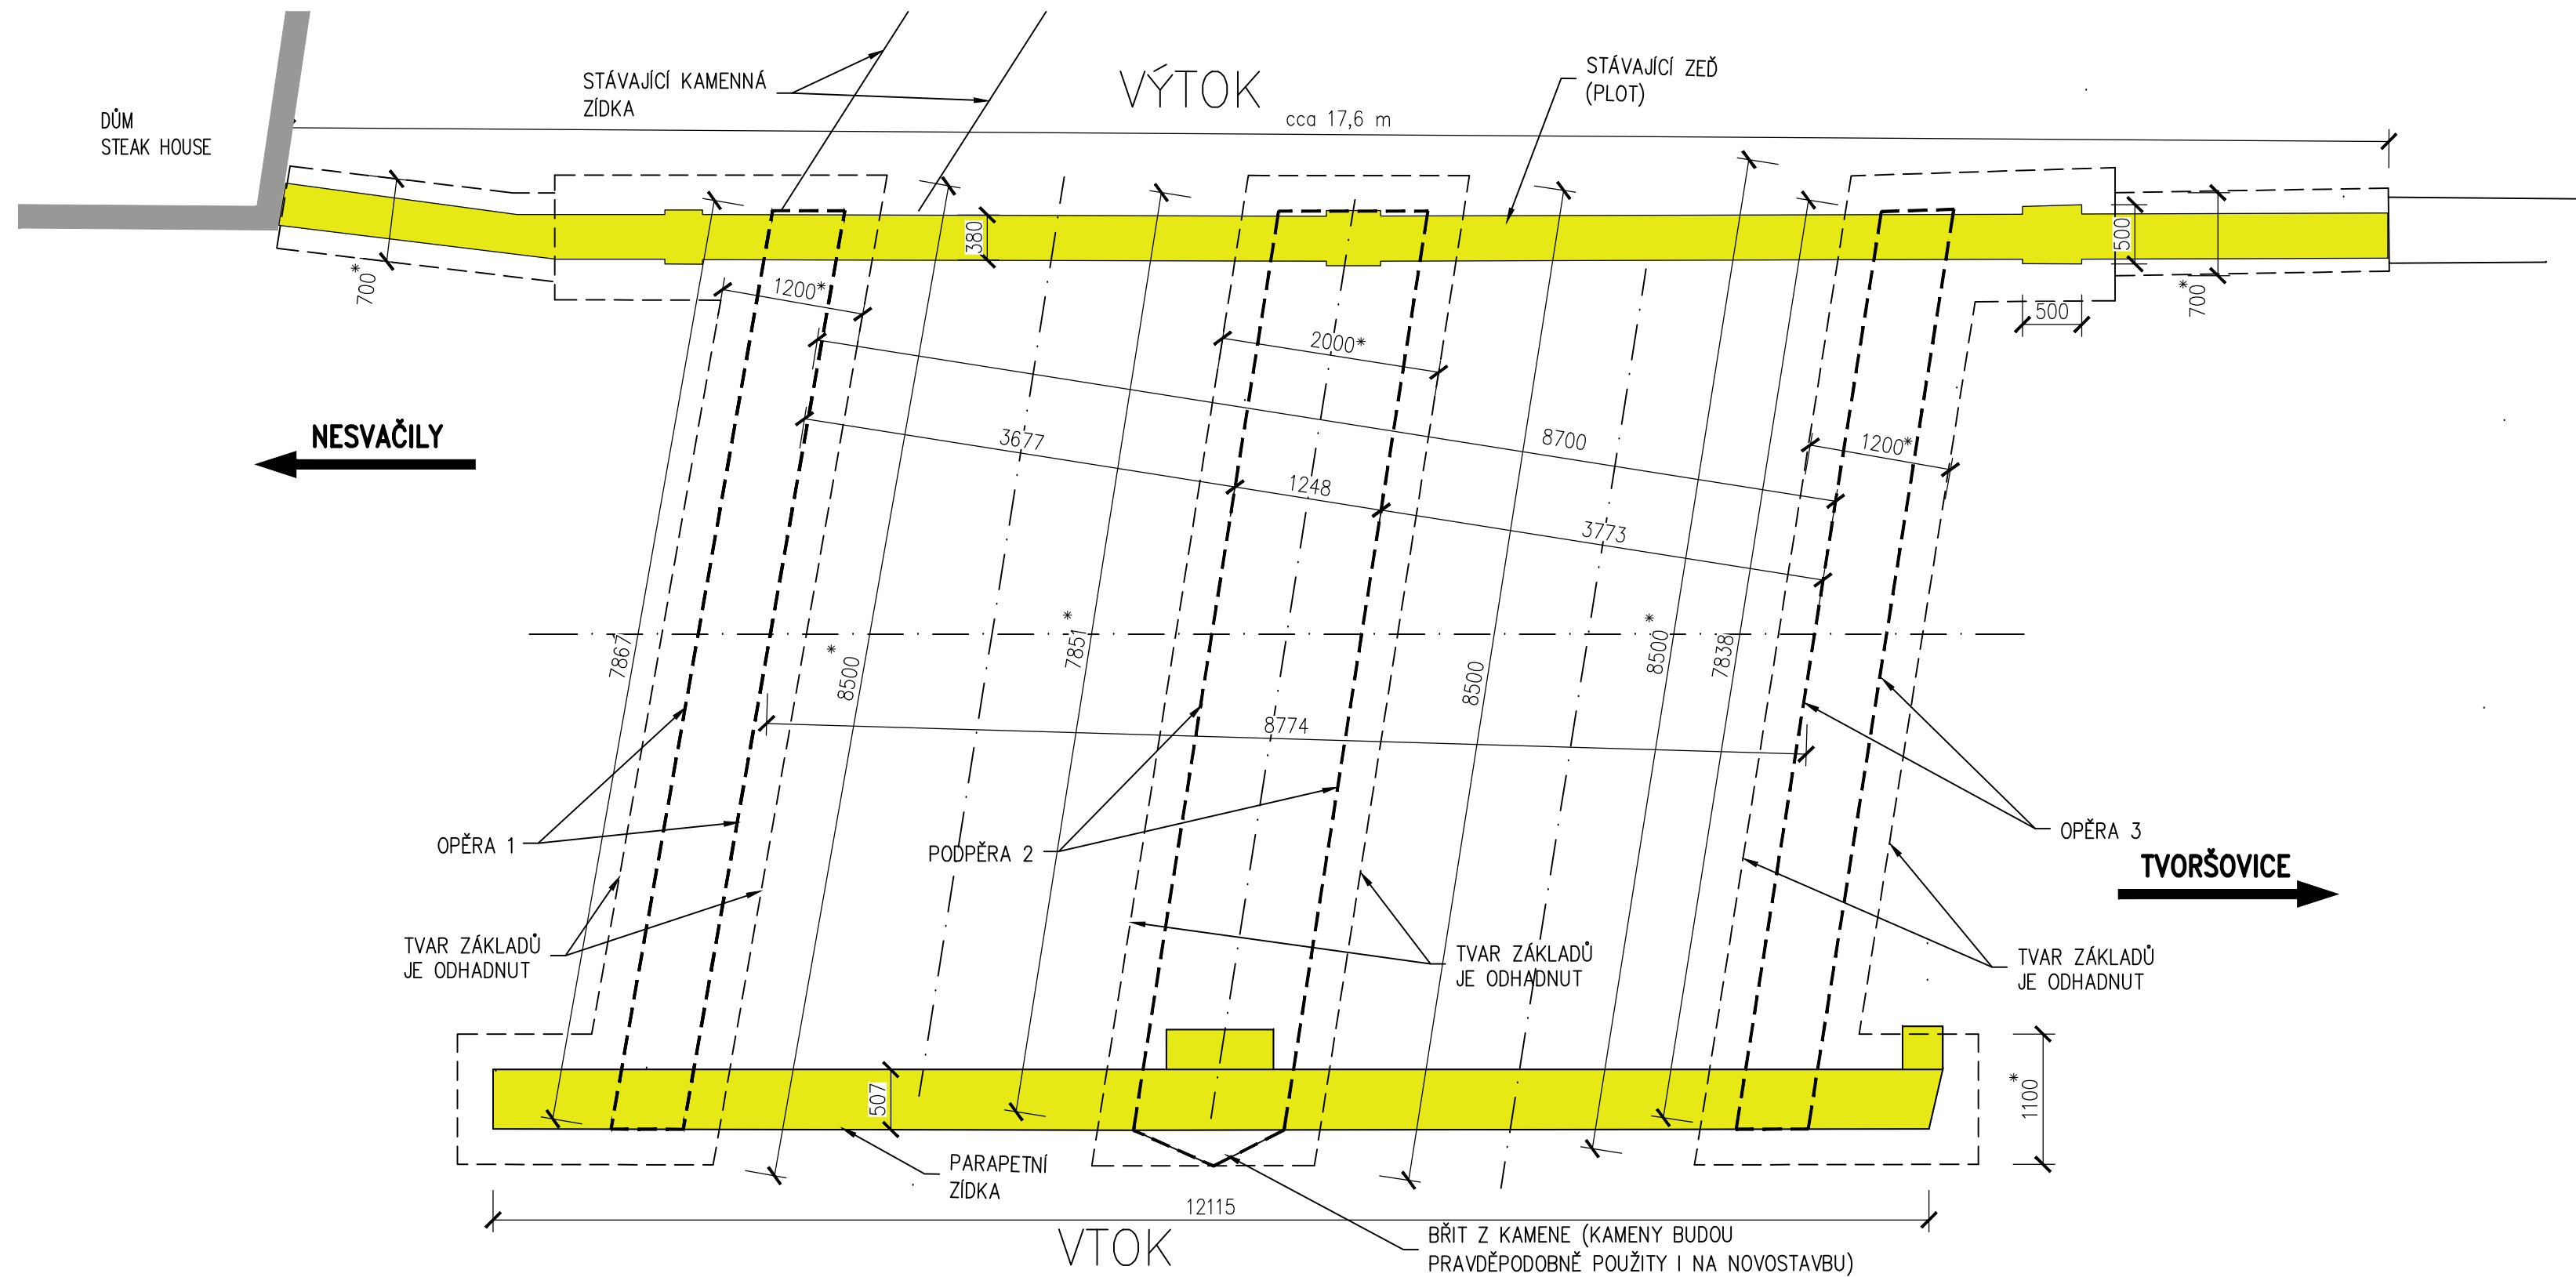


POHLED NA VTOK 1:50

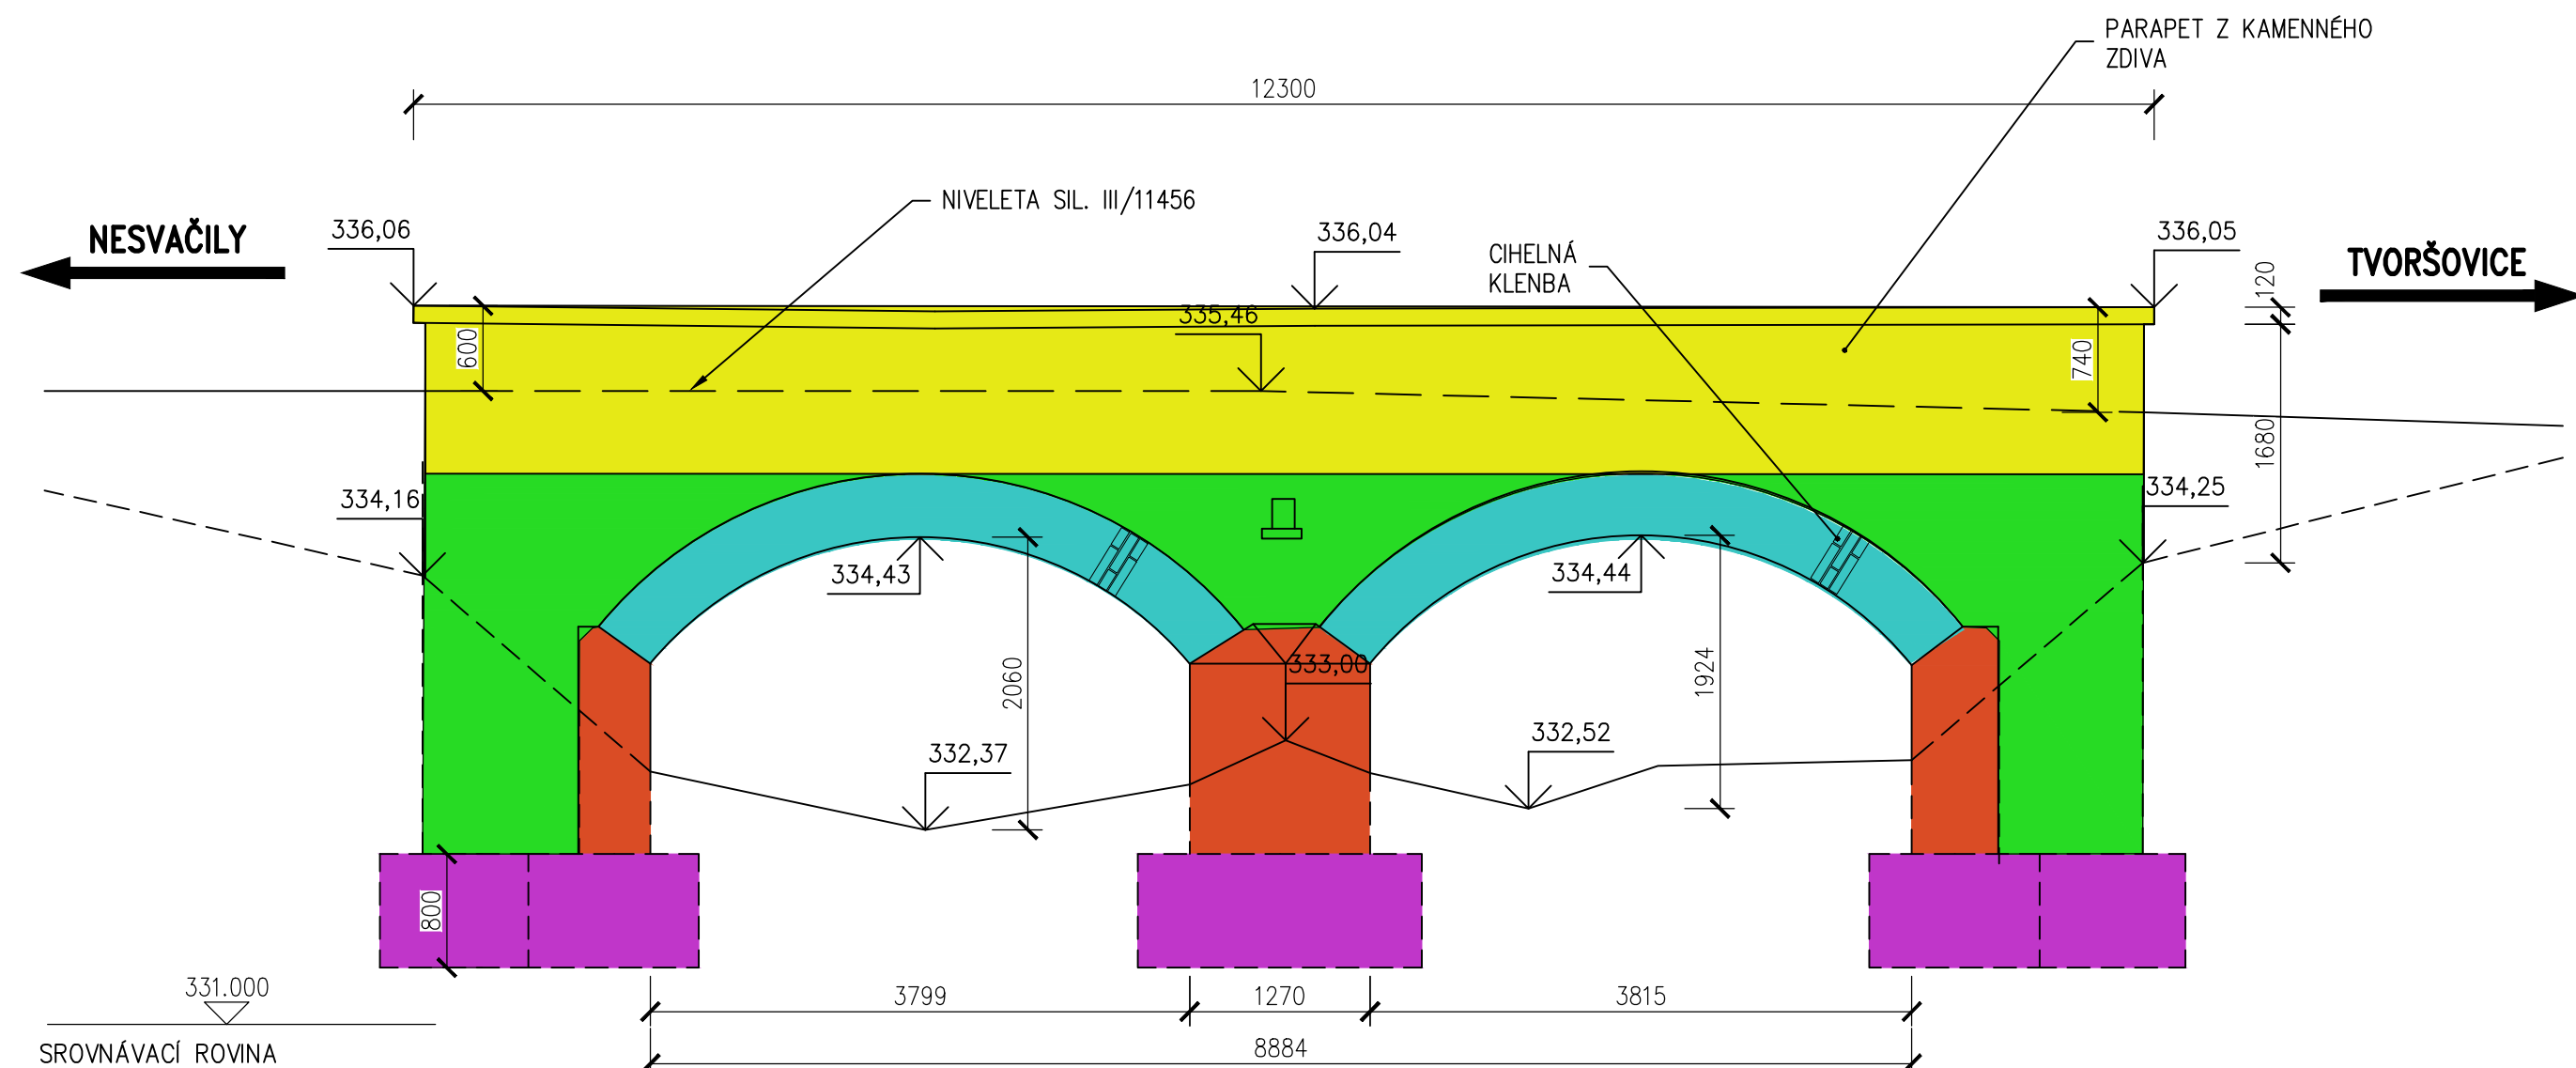

POHLED NA VÝTOK 1:50

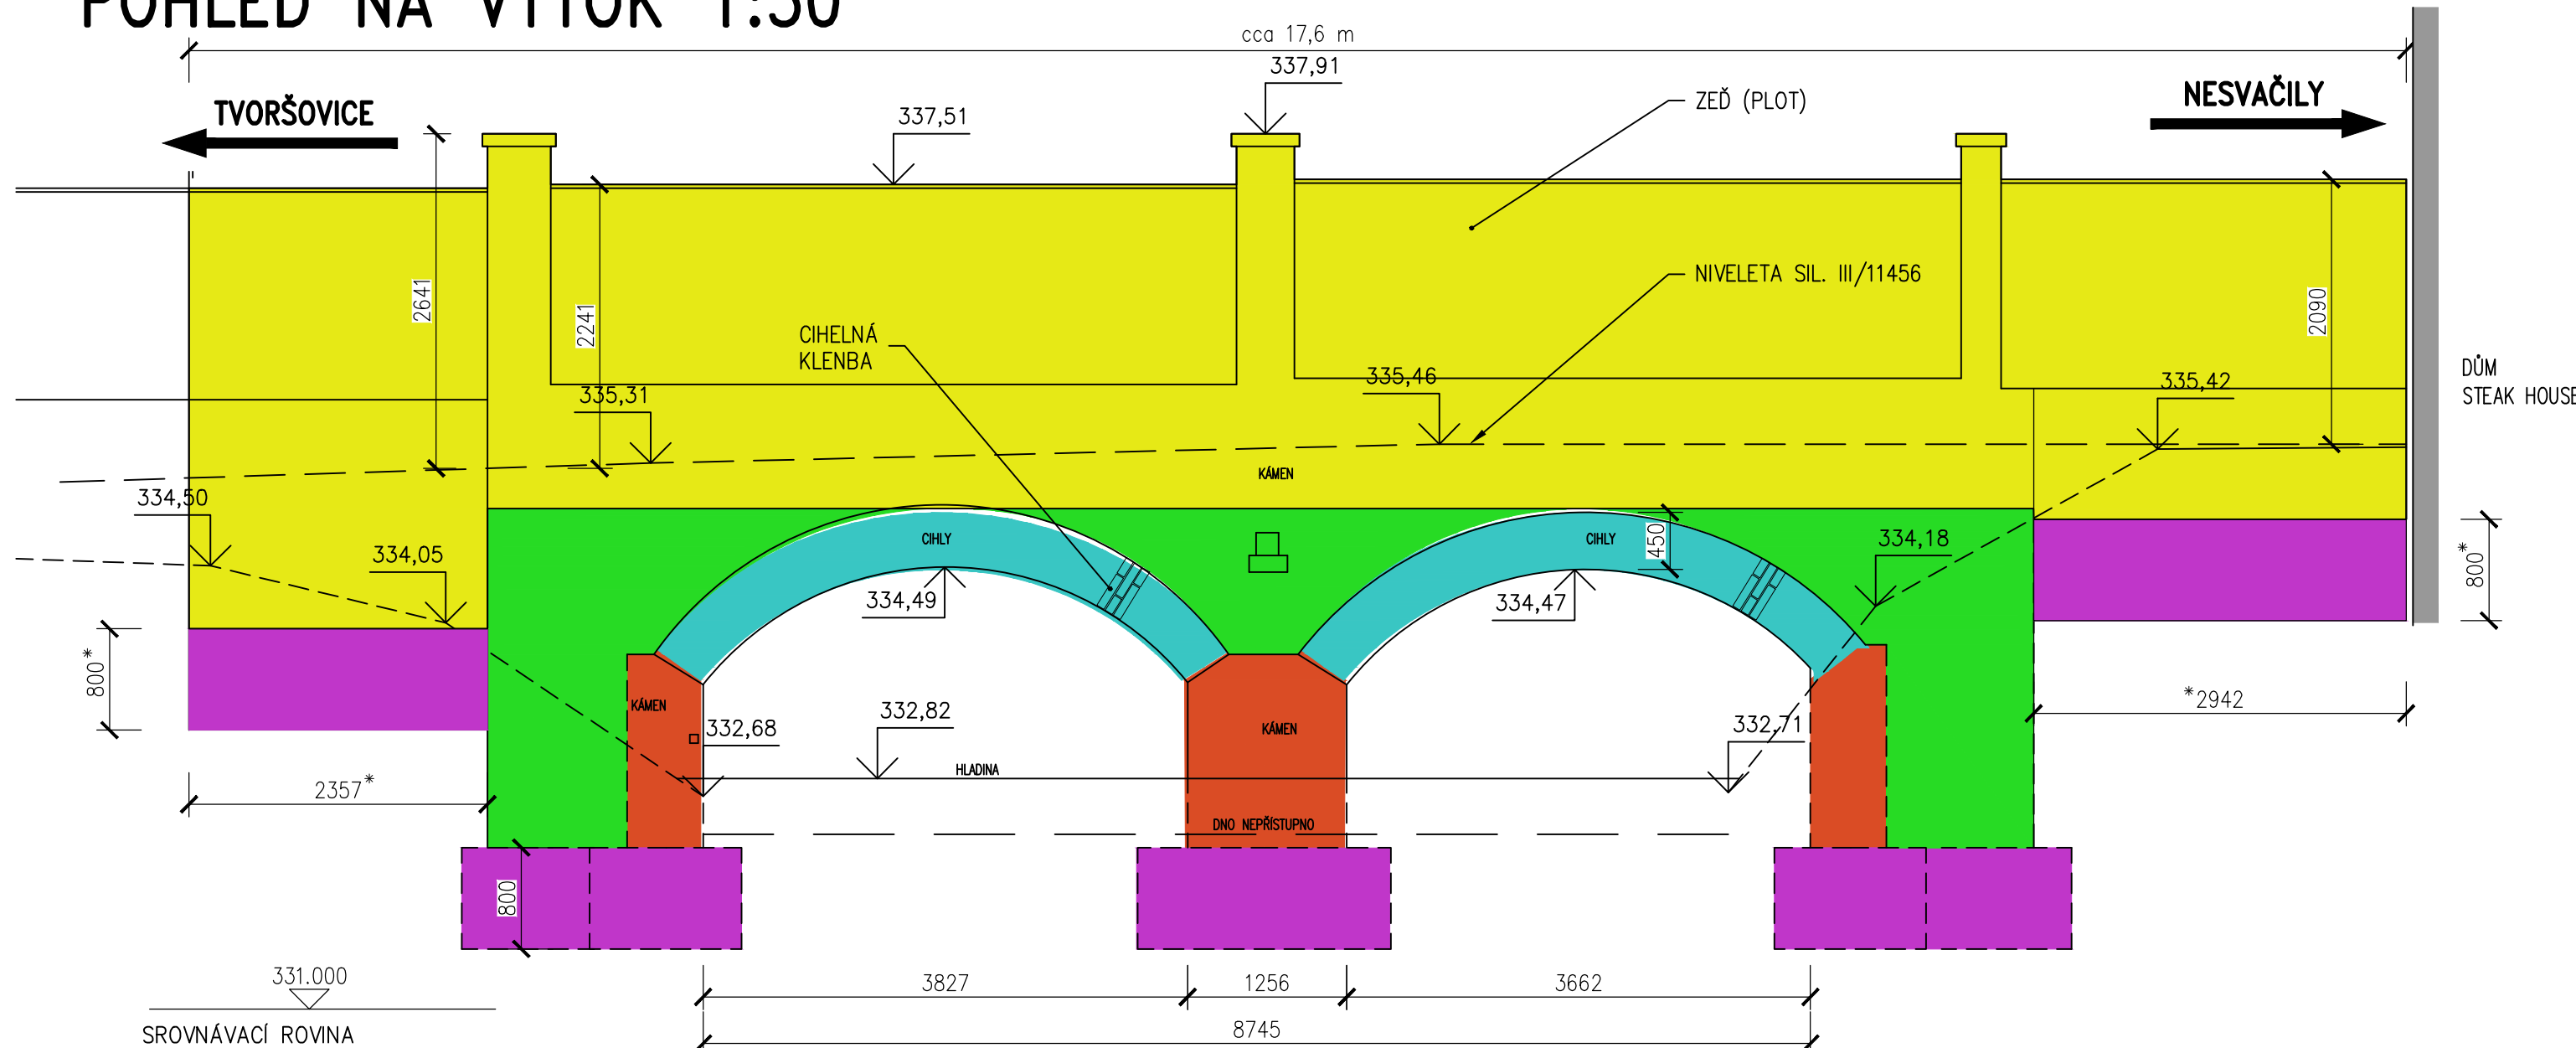

PŘÍČNÝ ŘEZ 1:50

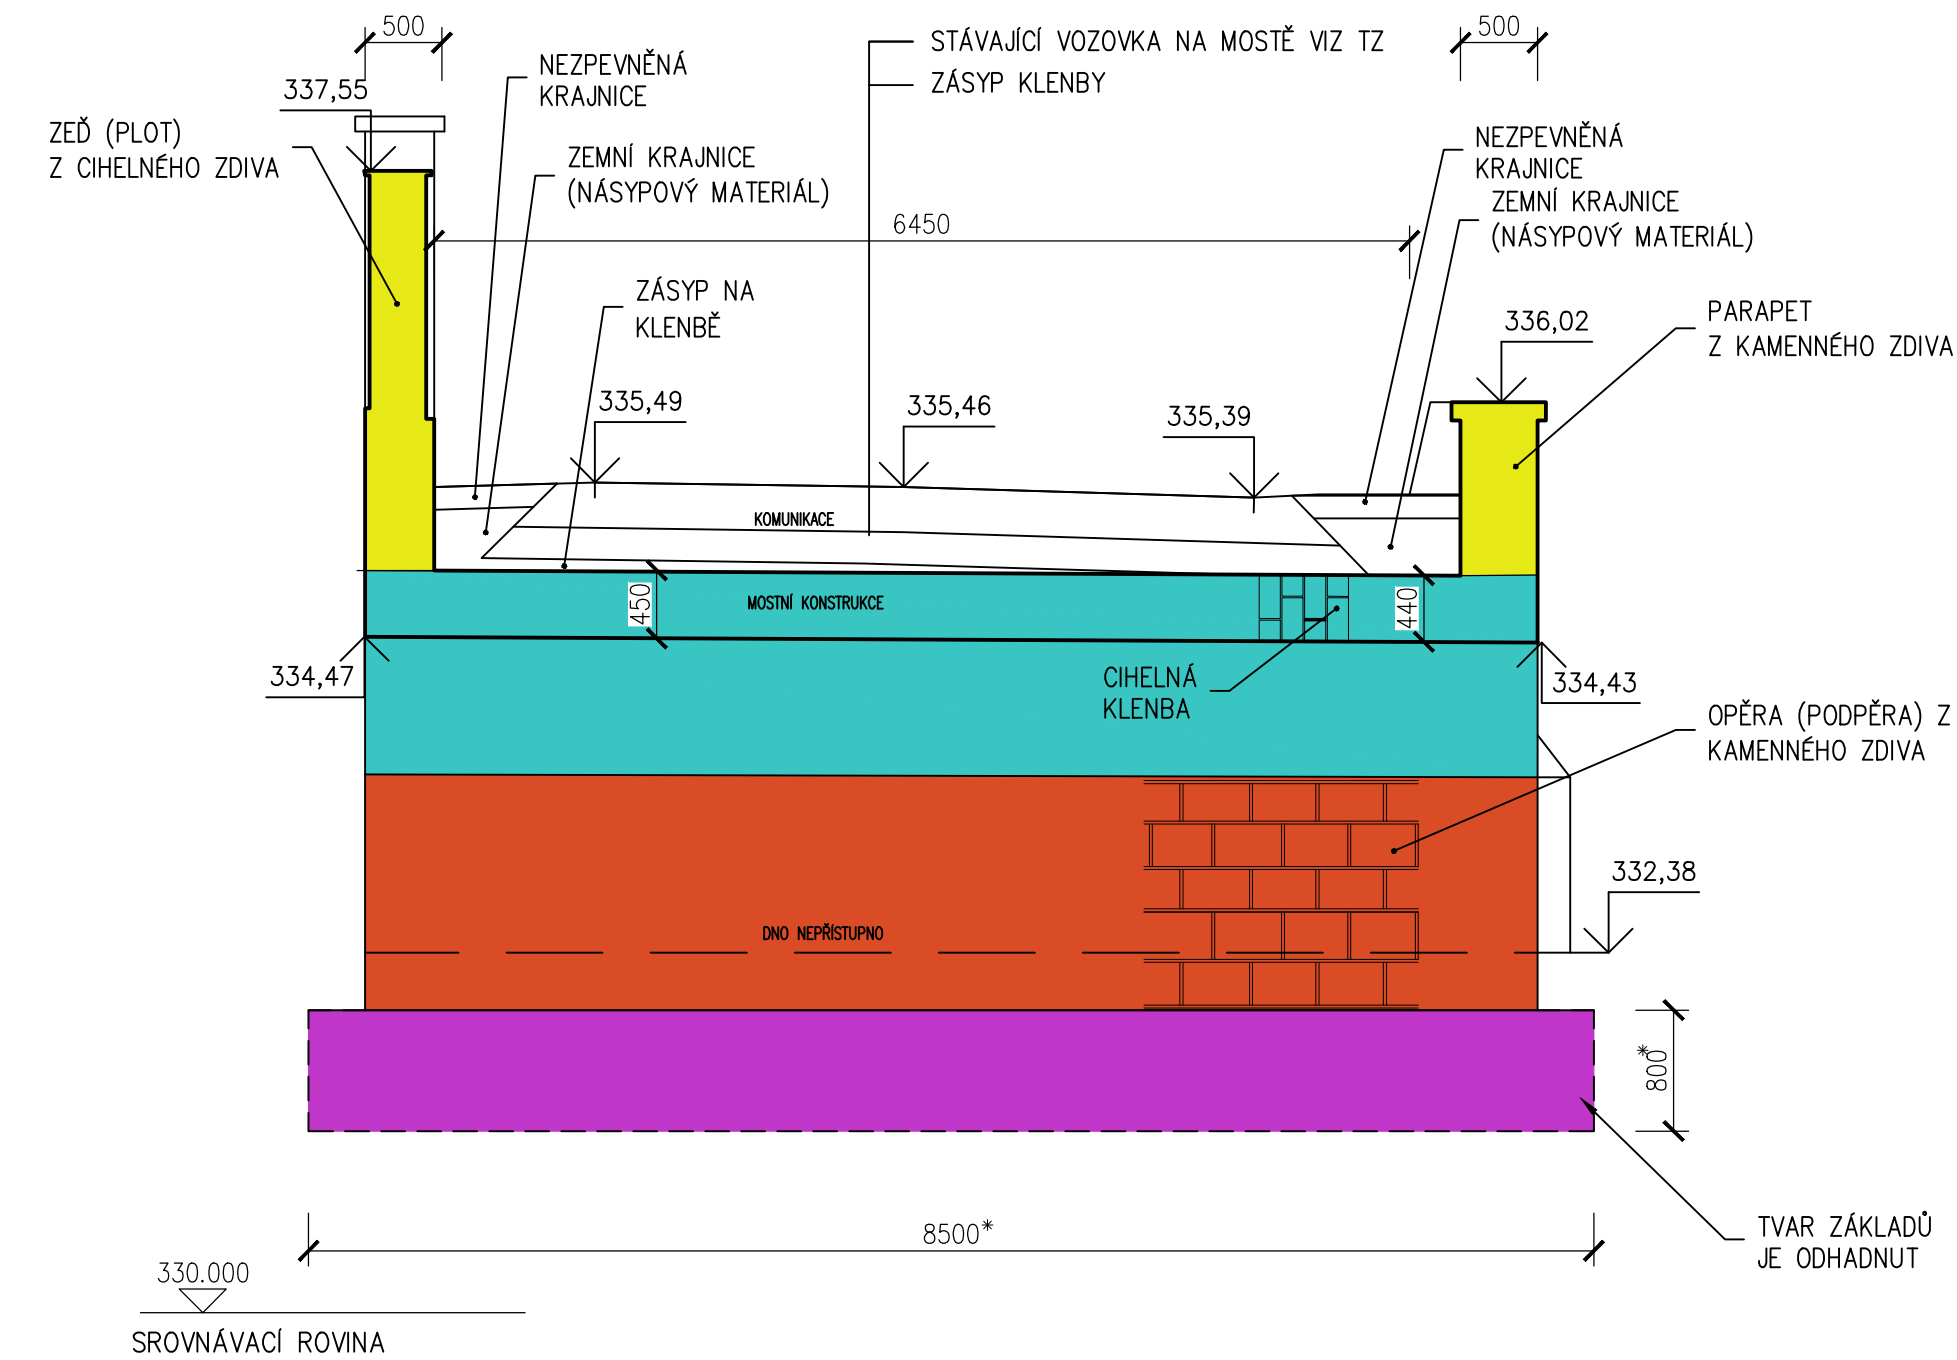

POZNÁMKA:

* TYTO KÓTY JSOU STANOVENY
ODBORNÝM ODHADEM

LEGENDA BOURÁNÍ:

- | | |
|---|---------------------|
|  | PRAPETNÍ ZÍDKA, ZEĎ |
|  | ČELNÍ ZDI, KŘÍDLA |
|  | OPĚRY, PODPĚRA |
|  | N.K. |
|  | ZÁKLADY |