PŮDORYS – STÁVAJÍCÍ STAV
1:100

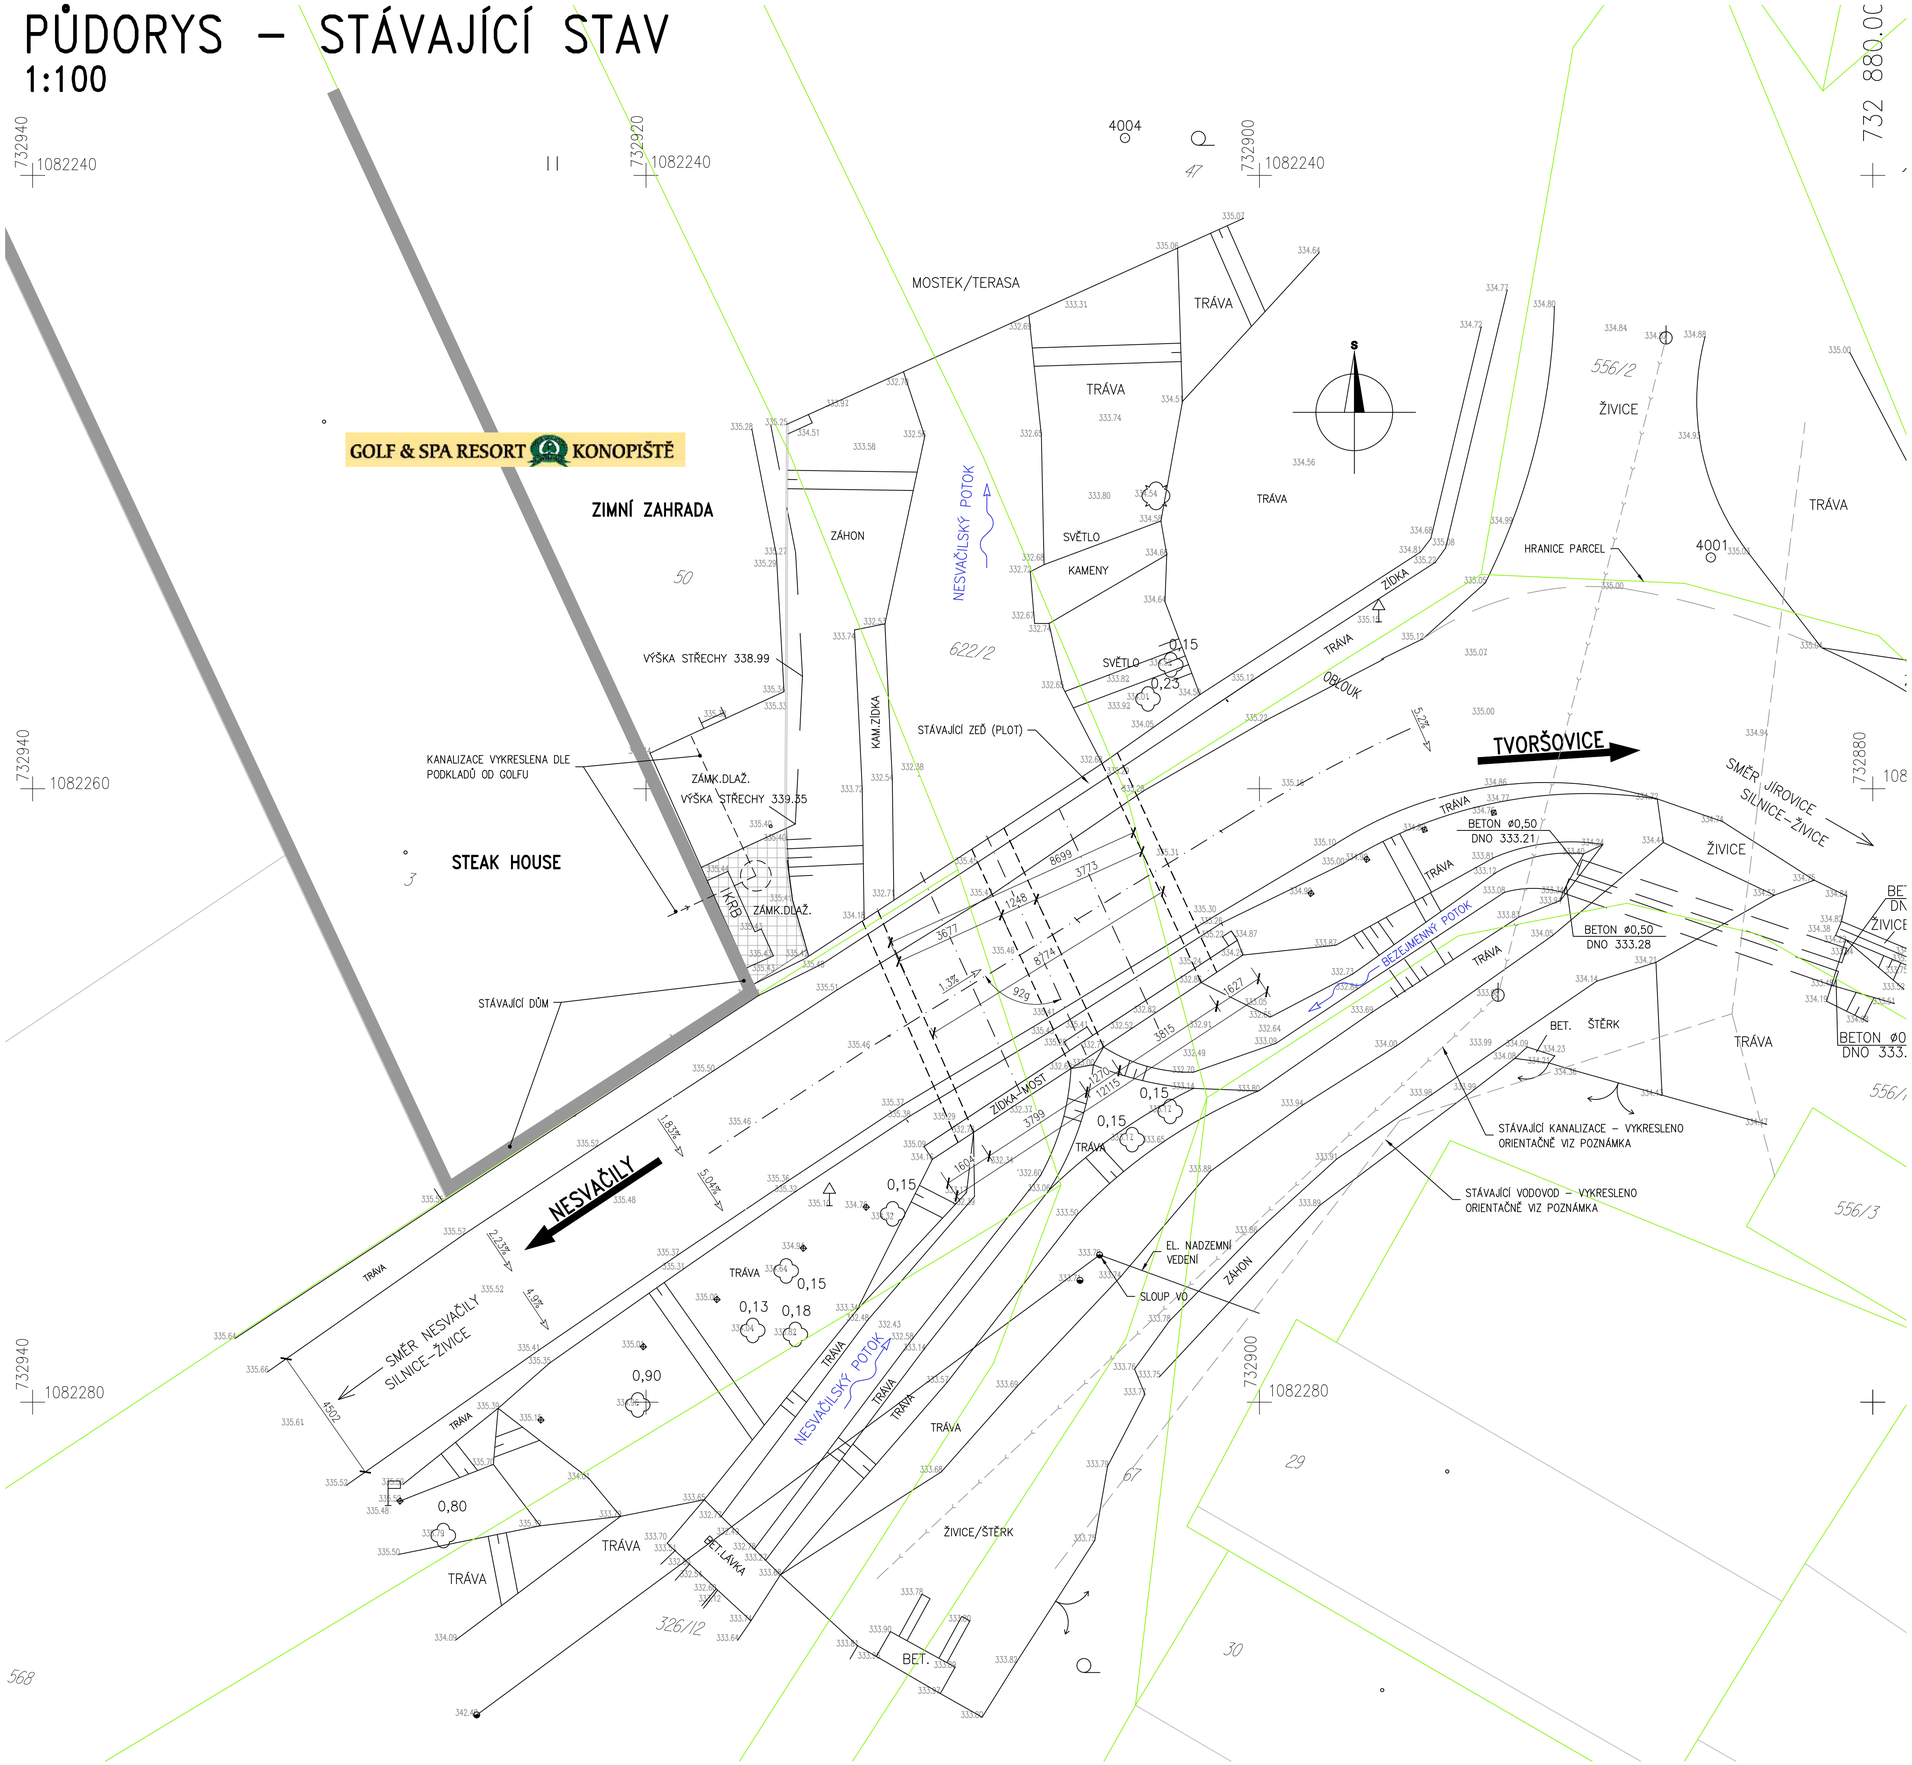

POZNÁMKA:
VZHLEDEM K TOMU, ŽE PROJEKTANT NEDOSTAL PODKLADY K SÍTÍM,
JE NUTNO PŘED ZAHÁJENÍM PRACÍ NA RDS SÍTĚ NECHAT VYTÝČIT V TERÉNU.
DÁLE JE NUTNO DEFINOVAT OCHRANNÉ PÁSMO SÍTÍ PŘÍPADNĚ JEJICH PŘELOŽKY.

SÍTĚ JSOU ZDE VYKRESLENY POUZE INFORMATIVNĚ !

B

SO201

Investor:

KRAJSKÁ SPRÁVA A ÚDRŽBA SILNIC Středočeského kraje

Krajská správa a údržba silnic Středočeského kraje, přísp. org.
Zborovská 11, 150 21 Praha 5

SOUŘAD. SYSTÉM: S-JTSK
VÝŠKOVÝ SYSTÉM: Bpv

VEDOUCÍ PROJEKTANT	ING. JAN NOVÁČEK		Zhotovitel: 4bridges s.r.o. Sluneč. 541/27 162 00 Praha 6 – Střešovice
ZODPOVĚDNÝ PROJEKTANT	ING. JIŘÍ KUČERA		4bridges
VYPRACOVAL	ING. JIŘÍ KUČERA		
KONTROLOVAL	ING. PAVEL KOLENČÍK		
KRAJ : JIHOMORAVSKÝ	OKRES :		DATUM 10/2021
STAVBA: III/11456, Tvoršovice, most ev.č. 11456-1 přes potok - oprava			FORMÁT 8xA4
			MĚŘÍTKO 1:100
			ÚČEL PDPS
			ČÍS. ZAKÁZKY 19015
			ARCHIVNÍ ČÍS.
NÁZEV VÝKRESU: PŮDORYS - STÁVAJÍCÍ STAV			ČÍS. SOUPRAVY / PŘÍLOHA 202