


Podélný profil: OSA_HLAVNI M 1:500/50
Rozsah: km 0,00000 - km 0,04518

Podélný profil: OSA_VEDLEJSI M 1:500/50
Rozsah: km 0,00000 - km 0,01546

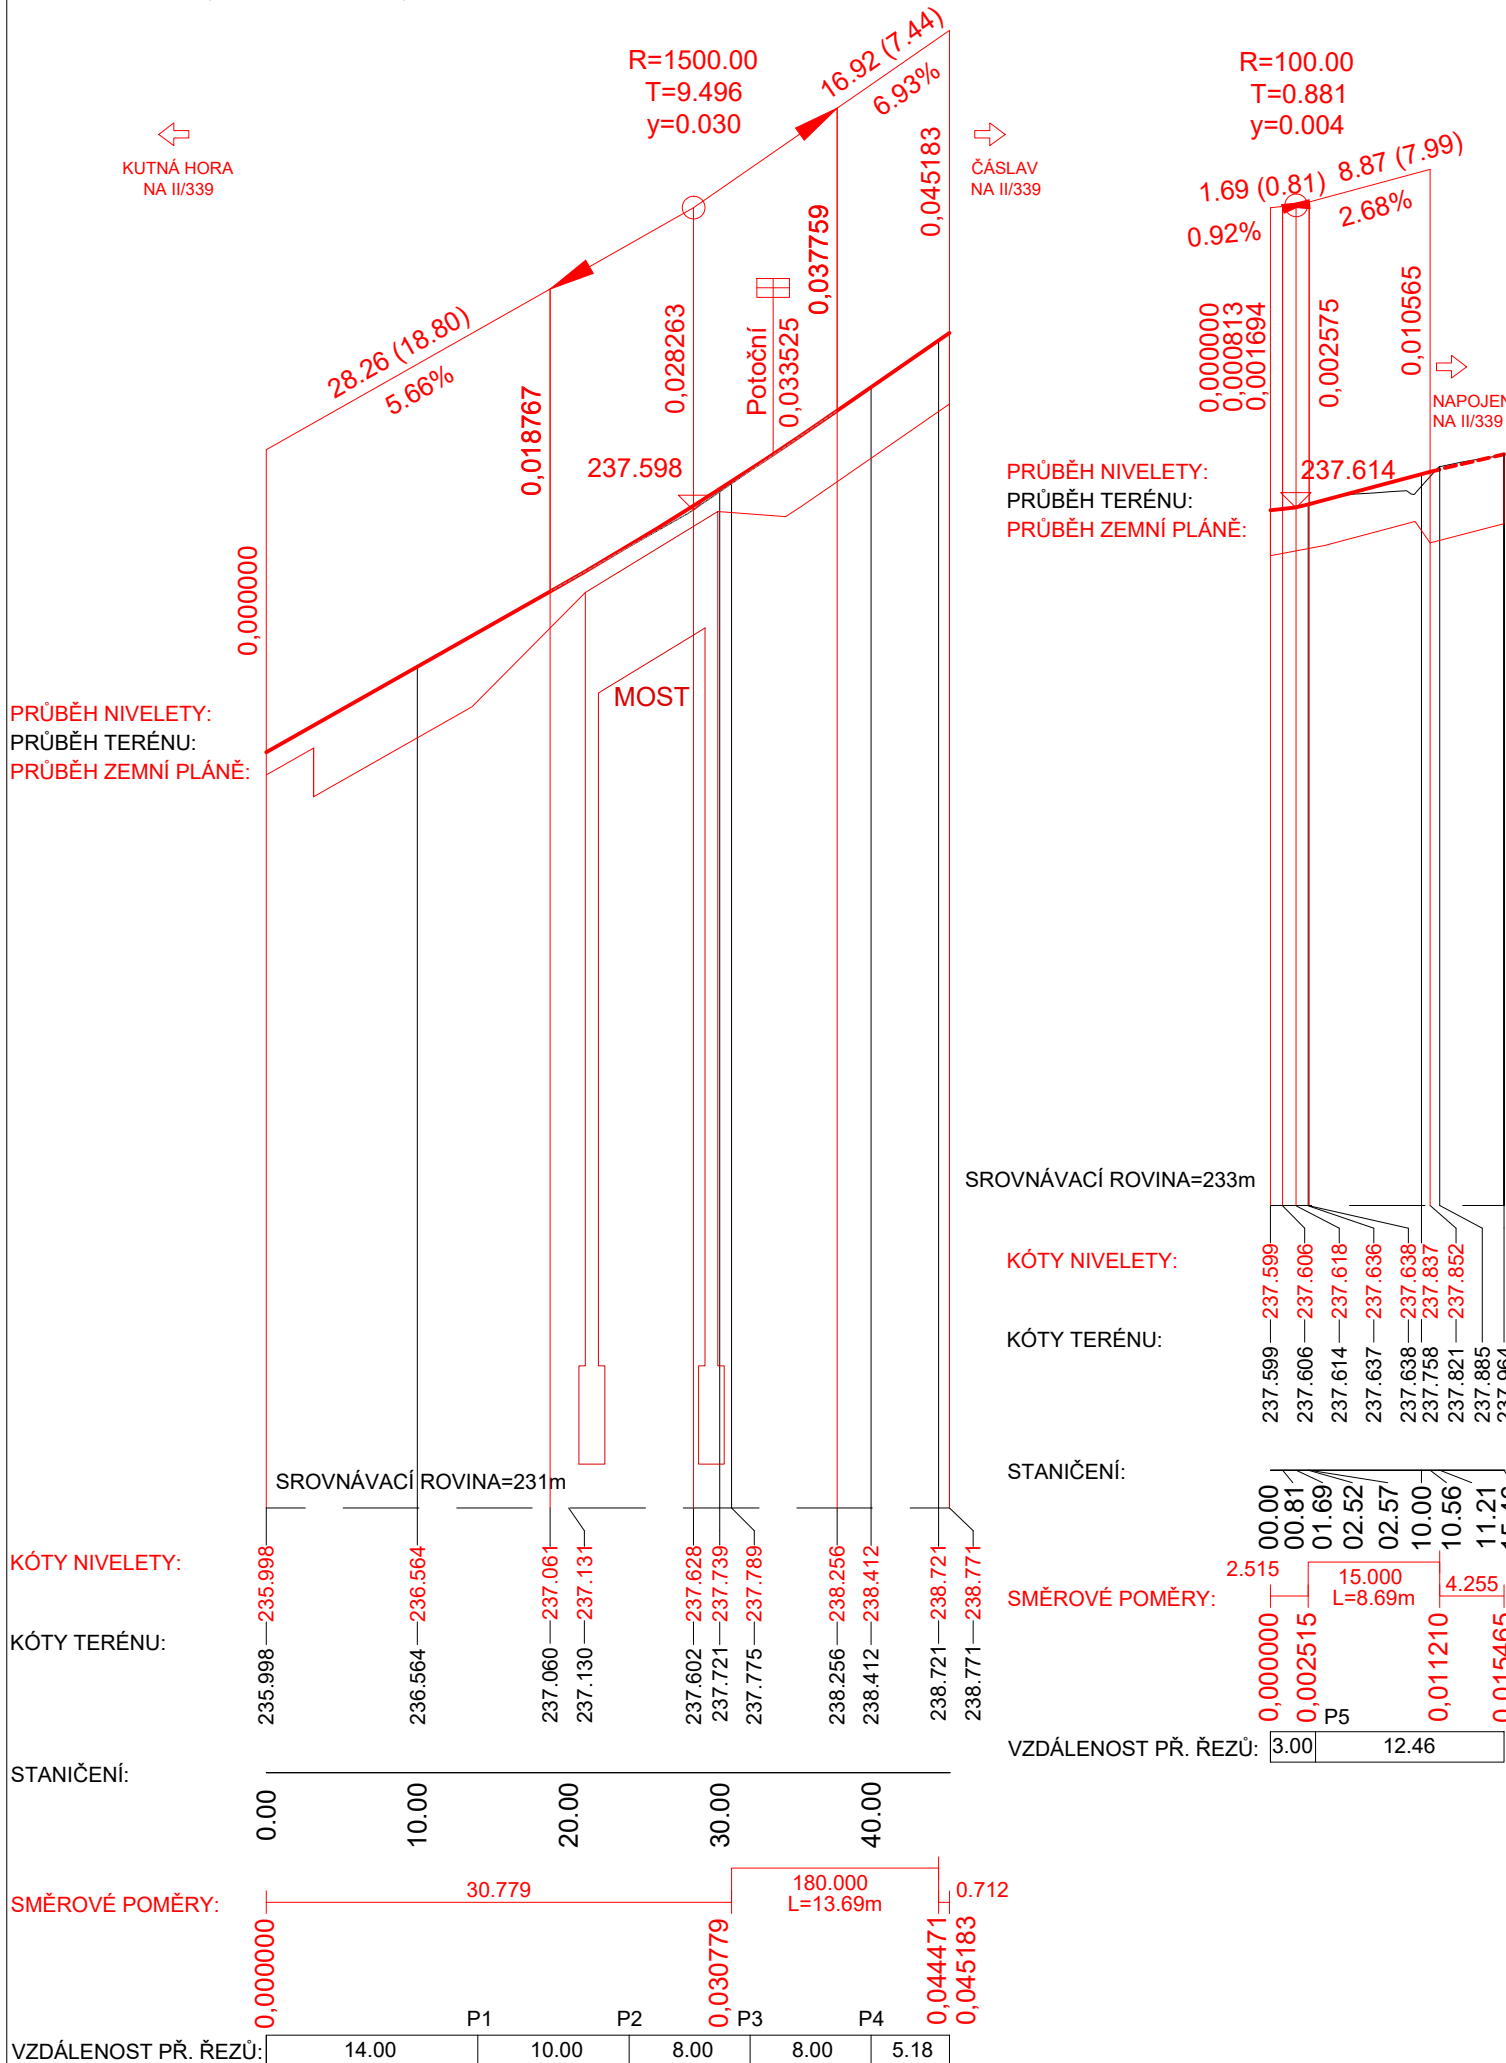

Investor:



Krajská správa a údržba silnic Středočeského kraje, p.o.
Zborovská 11, 150 21 Praha 5

Souřadnicový systém S-JTSK

Výškový systém Bpv



projektová, průzkumná a konzultační společnost

PUDIS a.s., Nad Vodovodem 2/3258, 100 31 Praha 10
tel.: +420 267 004 111, www.pudis.cz, info@pudis.cz

Vpracoval: Bc. Tomáš Lehmann	Hlavní inženýr projektu: Ing. Michal Rebec	Objednatel: KSÚS Středočeského kraje, p.o. Zborovská 11 150 21 Praha 5
	Manažer projektu: Ing. Jan Vlček	
Odpovědný projektant: Ing. Michal Rebec	Ředitel společnosti: Ing. Martin Höfler	
Číslo zakázky: D-16-003	Datum: 10/2018	

Akce: II/339 Čáslav, most ev. č. 339-004	Měřítko: 1:500/50	Formát: 2xA4
	Stupeň: PDPS	Souprava:
Příloha: S0 101.1 Pozemní komunikace Podélné profily	Číslo přílohy: B.1.1.3	