



M 1:50

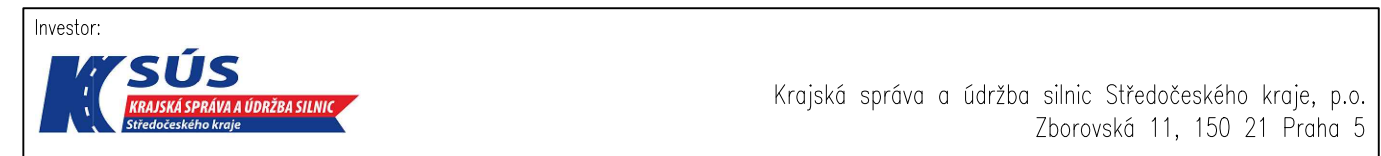

Výškový systém Bpv

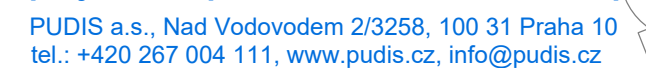

Vypracoval: Bc. Vladimír Bažata Kateřina Holubová	Hlavní inženýr projektu: Ing. Michal Rebec	Objednatel: KSÚS Středočeského kraje, p.o. Zborovská 11 150 21 Praha 5	
	Manažer projektu: Ing. Jan Vlček		
	Odpovědný projektant: Ing. Zdeněk Podráský, CSc.		
Číslo zakázky: D-16-003	Ředitel společnosti: Ing. Martin Höfler	Datum: 10/2018	

Akce: II/339 Čáslav, most ev. č. 339-004	Měřítko: 1:50	Formát: 3xA4
	Stupeň: PDPS	Souprava:
Příloha: SO 201 Most ev.č. 339-004 Vzorový příčný řez	Číslo přílohy: B.2.2.5	