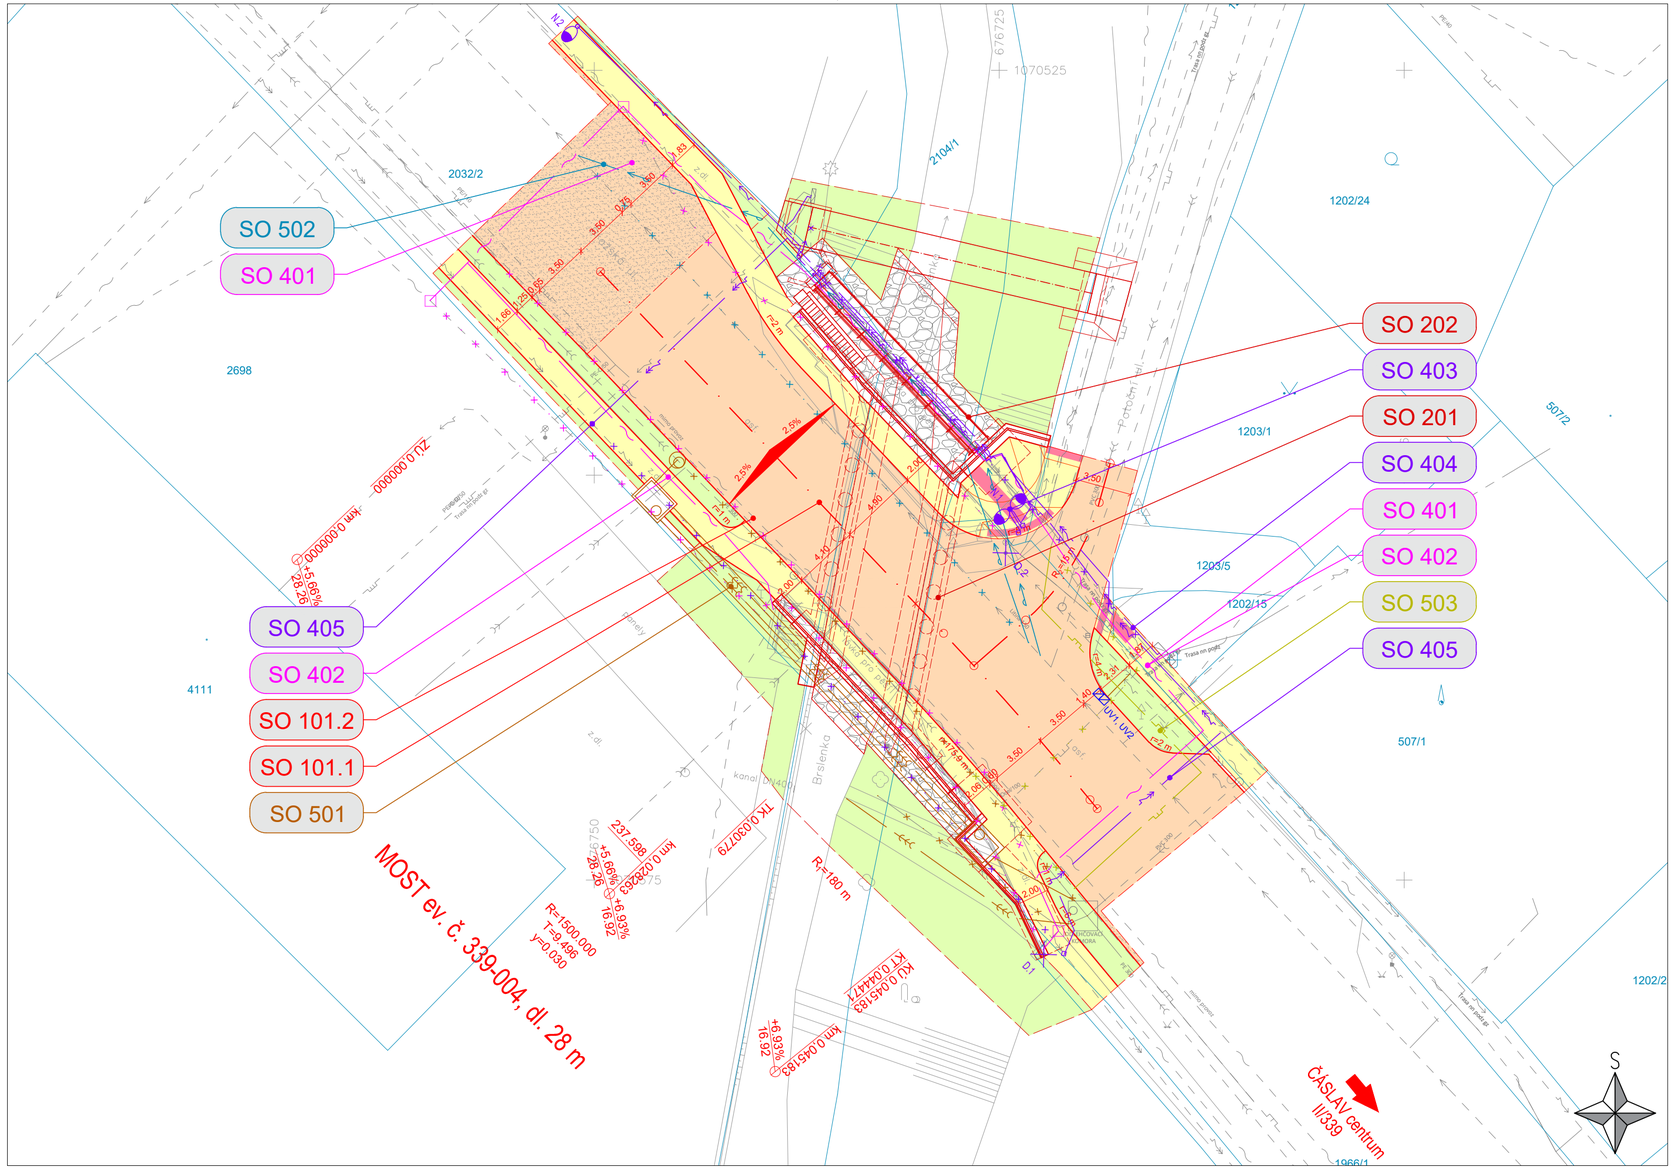

LEGENDA:

- ZAMĚŘENÍ STÁV. STAVU
- KATASTR NEMOVITOSTÍ
- STÁVAJÍCÍ VODOVOD VRCHLICE – MALEČ
- STÁVAJÍCÍ KANALIZECE VRCHLICE – MALEČ
- STÁVAJÍCÍ PLYN NTL RWE
- STÁVAJÍCÍ SLABOPROUD CETIN
- STÁVAJÍCÍ SILNOPROUD VN ČEZ
- STÁVAJÍCÍ SILNOPROUD NN ČEZ
- NOVÉ HRANY POZEMNÍCH KOMUNIKACÍ SO 101.1
- NOVÉ MOSTNÍ OBJEKTY SO 201, SO 202
- NOVÉ SDĚL. VEDENÍ SO 401, SO 402
- NOVÉ EL. VEDENÍ VO A NN SO 403, SO 404
- NOVÉ EL. VEDENÍ VN SO 405
- NOVÉ KANALIZAČNÍ OBJEKTY SO 501
- NOVÉ VODOVODNÍ VEDENÍ SO 502
- NOVÉ PLYNOVODNÍ VEDENÍ SO 503
- VOZOVKA ASFALTOVÁ
- VOZOVKA ASFALTOVÁ – FRÉZOVÁNÍ
- CHODNÍK Z BETON. DLAŽBY
- TERÉNNÍ ÚPRAVY
- BETONOVÁ PLOCHA
- ODLÁŽDĚNÍ LOMOVÝM KAMENEM

SEZNAM STAVEBNÍCH OBJEKTŮ:

100 OBJEKTY POZEMNÍCH KOMUNIKACÍ
101.1 POZEMNÍ KOMUNIKACE
101.2 DEFINITIVNÍ DOPRAVNÍ ZNAČENÍ
101.3 PŘECHODNÉ DOPRAVNÍ ZNAČENÍ
200 MOSTNÍ OBJEKTY
010 DEMOLICE MOSTU EV.Č. 339-004
201 MOST EV.Č. 339-004
202 TECHNOLOGICKÁ LÁVKA
400 ELEKTRO A SDĚLOVACÍ OBJEKTY
401 PŘELOŽKA VEDENÍ CETIN a.s.
402 PŘELOŽKA VEDENÍ TLAPNET s.r.o.
403 PŘELOŽKA VO
404 PŘELOŽKA NN ČEZ DISTRIBUCE a.s..
405 PŘELOŽKA VN ČEZ DISTRIBICE a.s.
500 OBJEKTY TRUBNÍCH VEDENÍ
501 PŘELOŽKA JEDNOTNÉ KANALIZACE
502 PŘELOŽKA VODOVODU
503 PŘELOŽKA PLYNOVODU

Investor:
KSÚS KRAJSKÁ SPRÁVA A ÚDRŽBA SILNIC Středočeského kraje
Krajská správa a údržba silnic Středočeského kraje, p.o.
Zborovská 11, 150 21 Praha 5

Souřadnicový systém S-JTSK | Výškový systém Bpv

PUDIS
projektová, průzkumná a konzultační společnost
PUDIS a.s., Nad Vodovodem 2/3258, 100 31 Praha 10
tel.: +420 267 004 111, www.pudis.cz, info@pudis.cz

Vypracoval: kolektiv	Hlavní inženýr projektu: Ing. Michal Rebec	Objednatel: KSÚS Středočeského kraje, p.o. Zborovská 11 150 21 Praha 5
	Manažer projektu: Ing. Jan Vlček	
Odpovědný projektant: Ing. Michal Rebec	Ředitel společnosti: Ing. Martin Höfler	
Číslo zakázky: D-16-003	Datum: 10/2018	

Akce: II/339 Čáslav, most ev. č. 339-004	Měřítko: 1:250	Formát: 3xA4	
	Stupeň: PDPS	Souprava:	
Příloha: Koordinační situace stavby	Číslo přílohy: A.2		