PODÉLNÝ ŘEZ A1

M 1:50

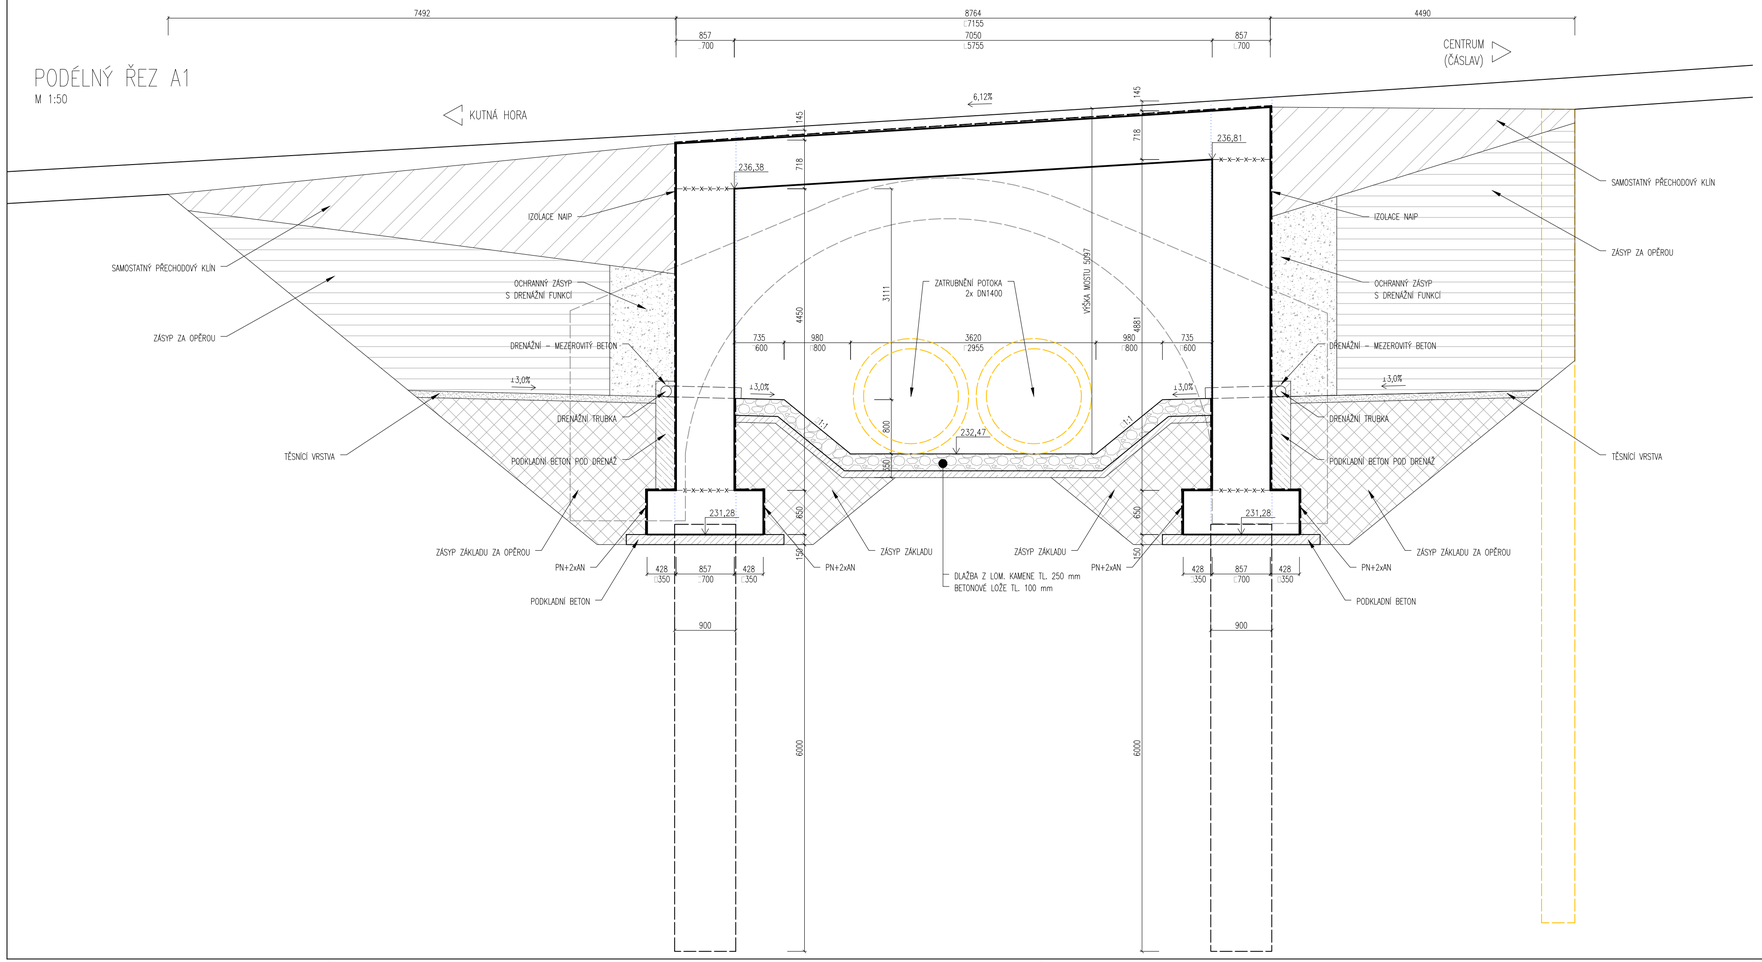

POZNÁMKY

- SPECIFIKACE JEDNOTLIVÝCH MATERIÁLŮ VIZ. TECHNICKÁ ZPRÁVA
- PŘECHODOVÁ OBLAST SE SAMOSTATNÝM PŘECHODOVÝM KLÍNEM DLE ČSN 73 6244

LEGENDA

DOČASNÉ KONSTRUKCE
VRTY PRO PILOTY

Investor:
KSÚS Středočeského kraje
Krajská správa a údržba silnic Středočeského kraje, p.o.
Zborovská 11, 150 21 Praha 5

Souřadnicový systém S-JTSK | Výškový systém Bpv

PUDIS
projektová, průzkumná a konzultační společnost
PUDIS a.s., Nad Vodovodem 2/3258, 100 31 Praha 10
tel.: +420 267 004 111, www.pudis.cz, info@pudis.cz

Vypracoval: Bc. Vladimír Bažata, Kateřina Holubová	Hlavní inženýr projektu: Ing. Michal Rebec	Objednatel: KSÚS Středočeského kraje, p.o. Zborovská 11 150 21 Praha 5
	Manažer projektu: Ing. Jan Vlček	
Odpovědný projektant: Ing. Zdeněk Podrázský, CSc.	Ředitel společnosti: Ing. Martin Höfler	
Číslo zakázky: D-16-003	Datum: 10/2018	

Akce: II/339 Čáslav, most ev. č. 339-004	Měřítko: 1:50	Formát: 4xA4
	Stupeň: PDPS	Souprava:
Příloha: SO 201 Most ev.č. 339-004 Podélný řez	Číslo přílohy: B.2.2.4	