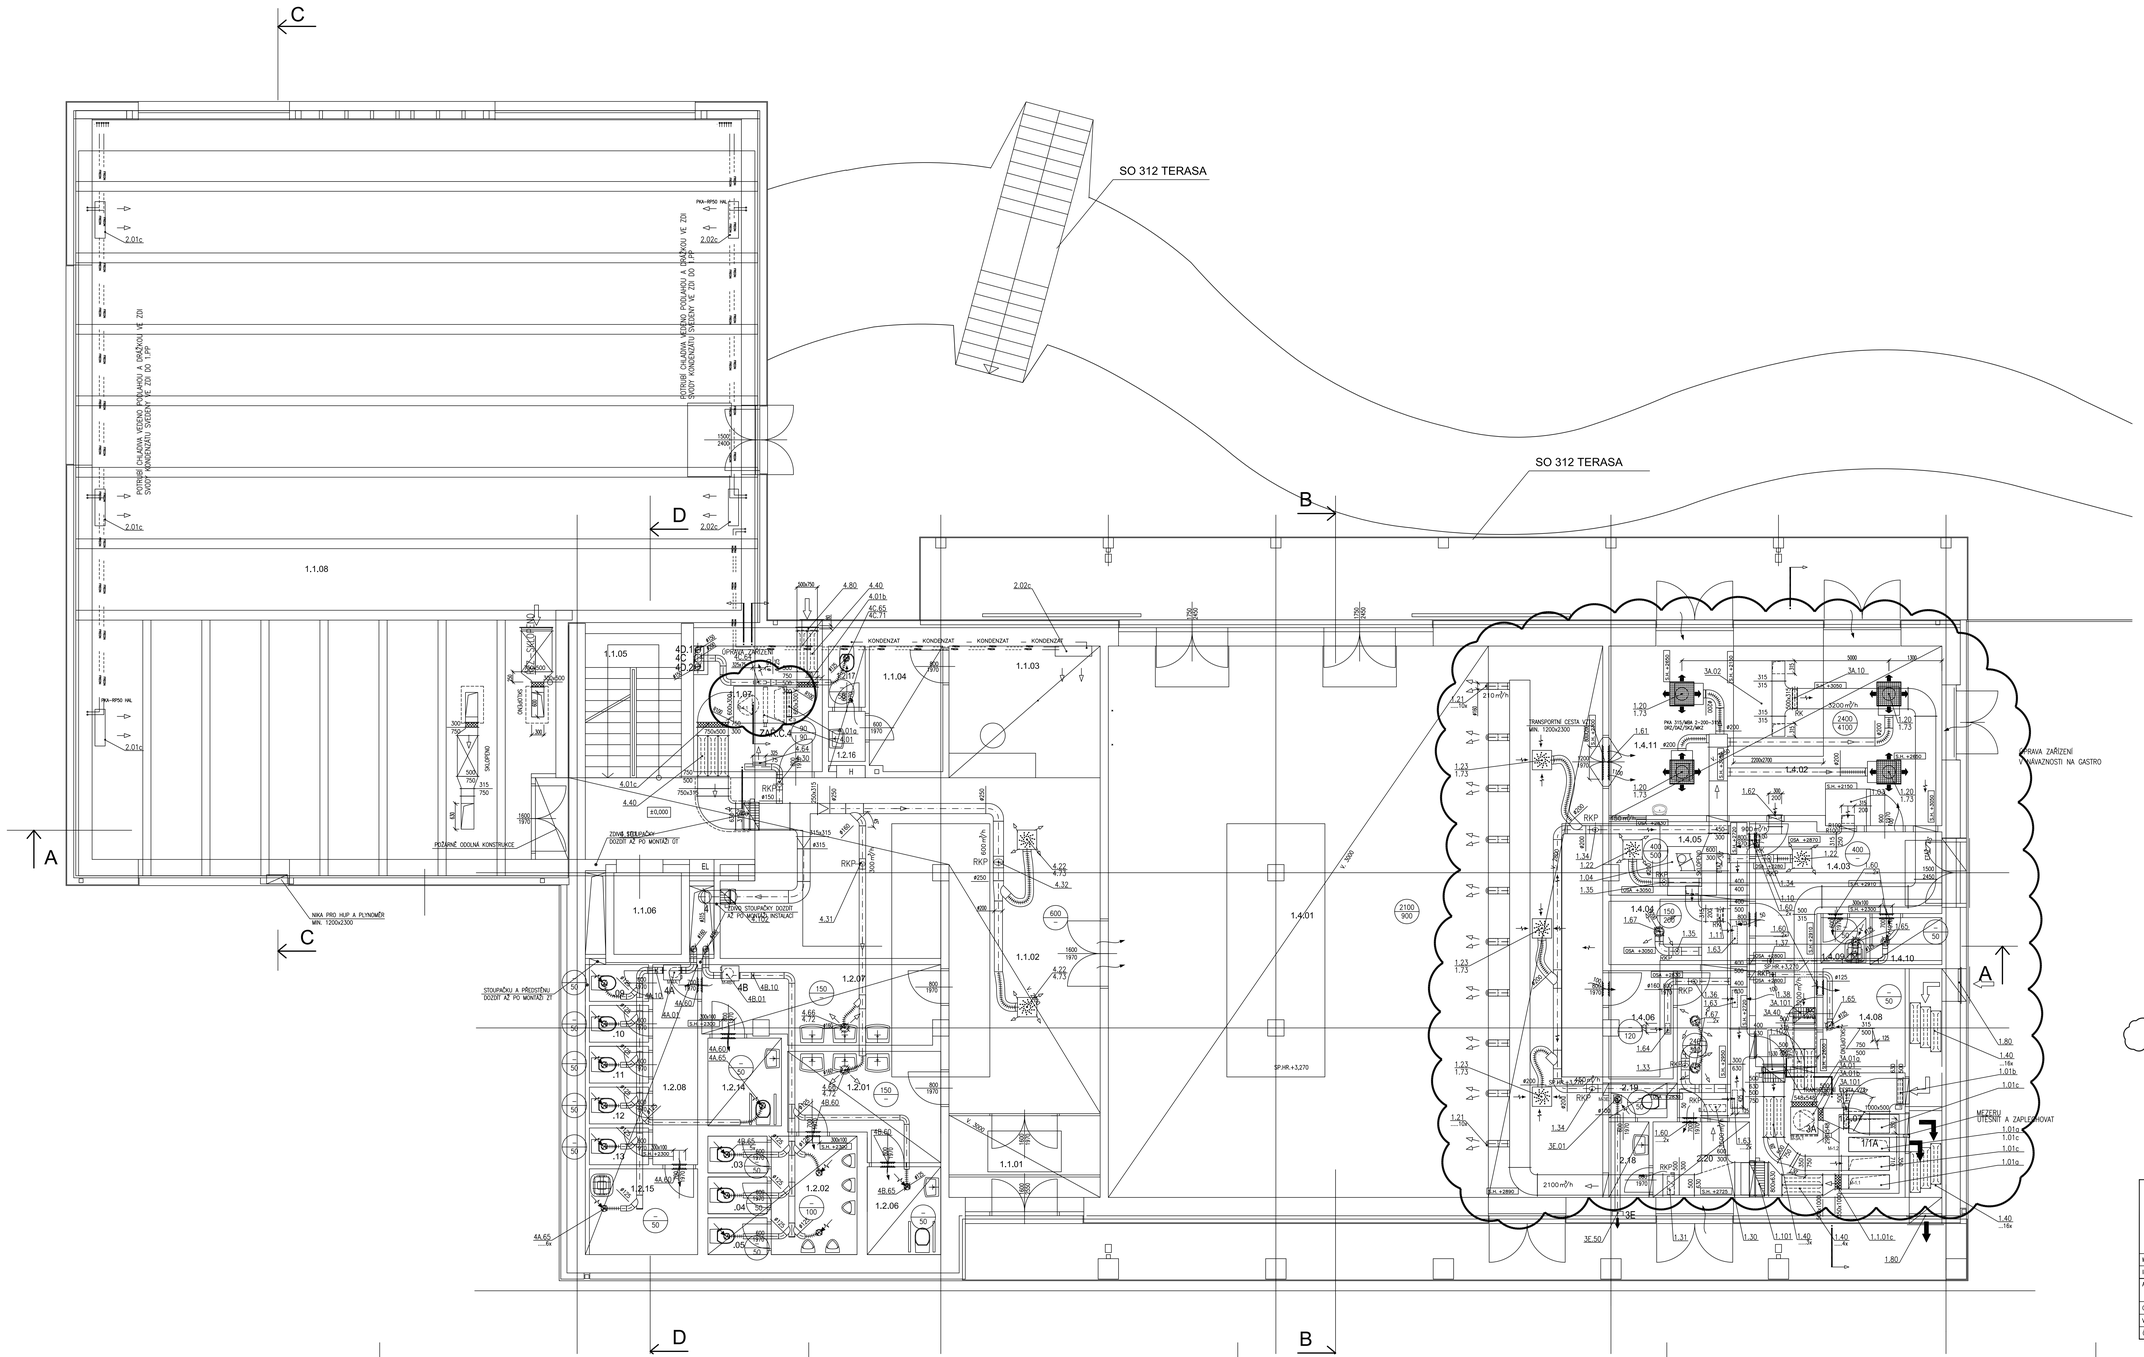

LEGENDA

- .....ČTYŘHRANNÉ POTRUBÍ POZINKOVANÉ
- .....ISOLOVANÉ ČTYŘHRANNÉ POTRUBÍ / ALP
- .....KRUHOVÉ POTRUBÍ – SPIRO
- .....OHEBNÉ POTRUBÍ – FLEXI HADICE
- .....POTRUBÍ S POŽÁRNÍ IZOLACÍ
- .....PŘÍVOD VZDUCHU
- .....ODVOD VZDUCHU
- .....SÁNÍ ČERSTVÉHO VZDUCHU
- .....VÝDECH ODPADNÍHO VZDUCHU
- .....PŘEPOUŠTĚNÍ VZDUCHU BEZ PRAHU DVEŘÍ
- .....PŘEPOUŠTĚCÍ MŘÍŽKA SMU– oboustranná
- 800/600 .....MNOŽSTVÍ PŘIVÁDĚNÉHO/ODVÁDĚNÉHO VZDUCHU
- .....VENTILÁTOR
- 500 m³/h .....PRŮTOK VZDUCHU
- OSA +2,480 .....VÝŠKOVÉ UMÍSTĚNÍ OSY KRUH. POTR. (k relativ. výšce)
- S.H. + 0,500 ..SPODNÍ HRANY POTR. NAD PODLAHOU (k relativ. výšce)
- H.H. 0,500 ...HORNÍ HRANY POTR. POD STROPNÍ KONSTRUKCÍ DESKY
- .....PROTIPOŽÁRNÍ KLAPKA
- .....POŽÁRNÍ STĚNOVÝ UZÁVĚR
- .....POŽÁRNÍ STĚNOVÝ UZÁVĚR BaTR
- .....TLUMIČ HLUKU
- .....REGULÁTOR PRŮTOKU VZDUCHU
- .....PŘETLAKOVÁ KLAPKA
- .....KRUHOVÝ VENTIL PRO PŘÍVOD (ODVOD)

SCHEMATICKY JSOU VYZNAČENY DODÁVKY A PRÁCE, KTERÉ JSOU PŘEDMĚTEM TOHOTO VÝBĚROVÉHO ŘÍZENÍ

±0,000 = 318,60 m n.m.
výškový systém Balt p.v.

GENERÁLNÍ PROJEKTANT	SPOJPROJEKT PRAHA a.s. BYSTŘICKÁ 9, 140 00 PRAHA 4		
ARCHITEKT, HIP	ING. ARCH. JINDŘICH SOVA	ZAK. ČÍSLO	
ZODP. PROJEKTANT	ING. Vlastik Šimon	FORMÁT	15x4
VYPRACOVAL		MĚŘÍTKO	1:50
MÍSTO STAVBY	BÉLÁ POD BEZDĚZEM, K.Ú. VRCHBĚLÁ	STUPEŇ	DPS
INVESTOR	STŘEDOČESKÝ KRAJ	DATUM	03/2014
AKCE	MULTIFUNKČNÍ TURISTICKÉ CENTRUM	ČÍSLO	PARE
OBJEKT	SO 101 - CENTRÁLNÍ OBJEKT	02	
VÝKRES	PŮDORYS 1.NP		
ČÁST	101.05 - VZDUCHOTECHNIKA		